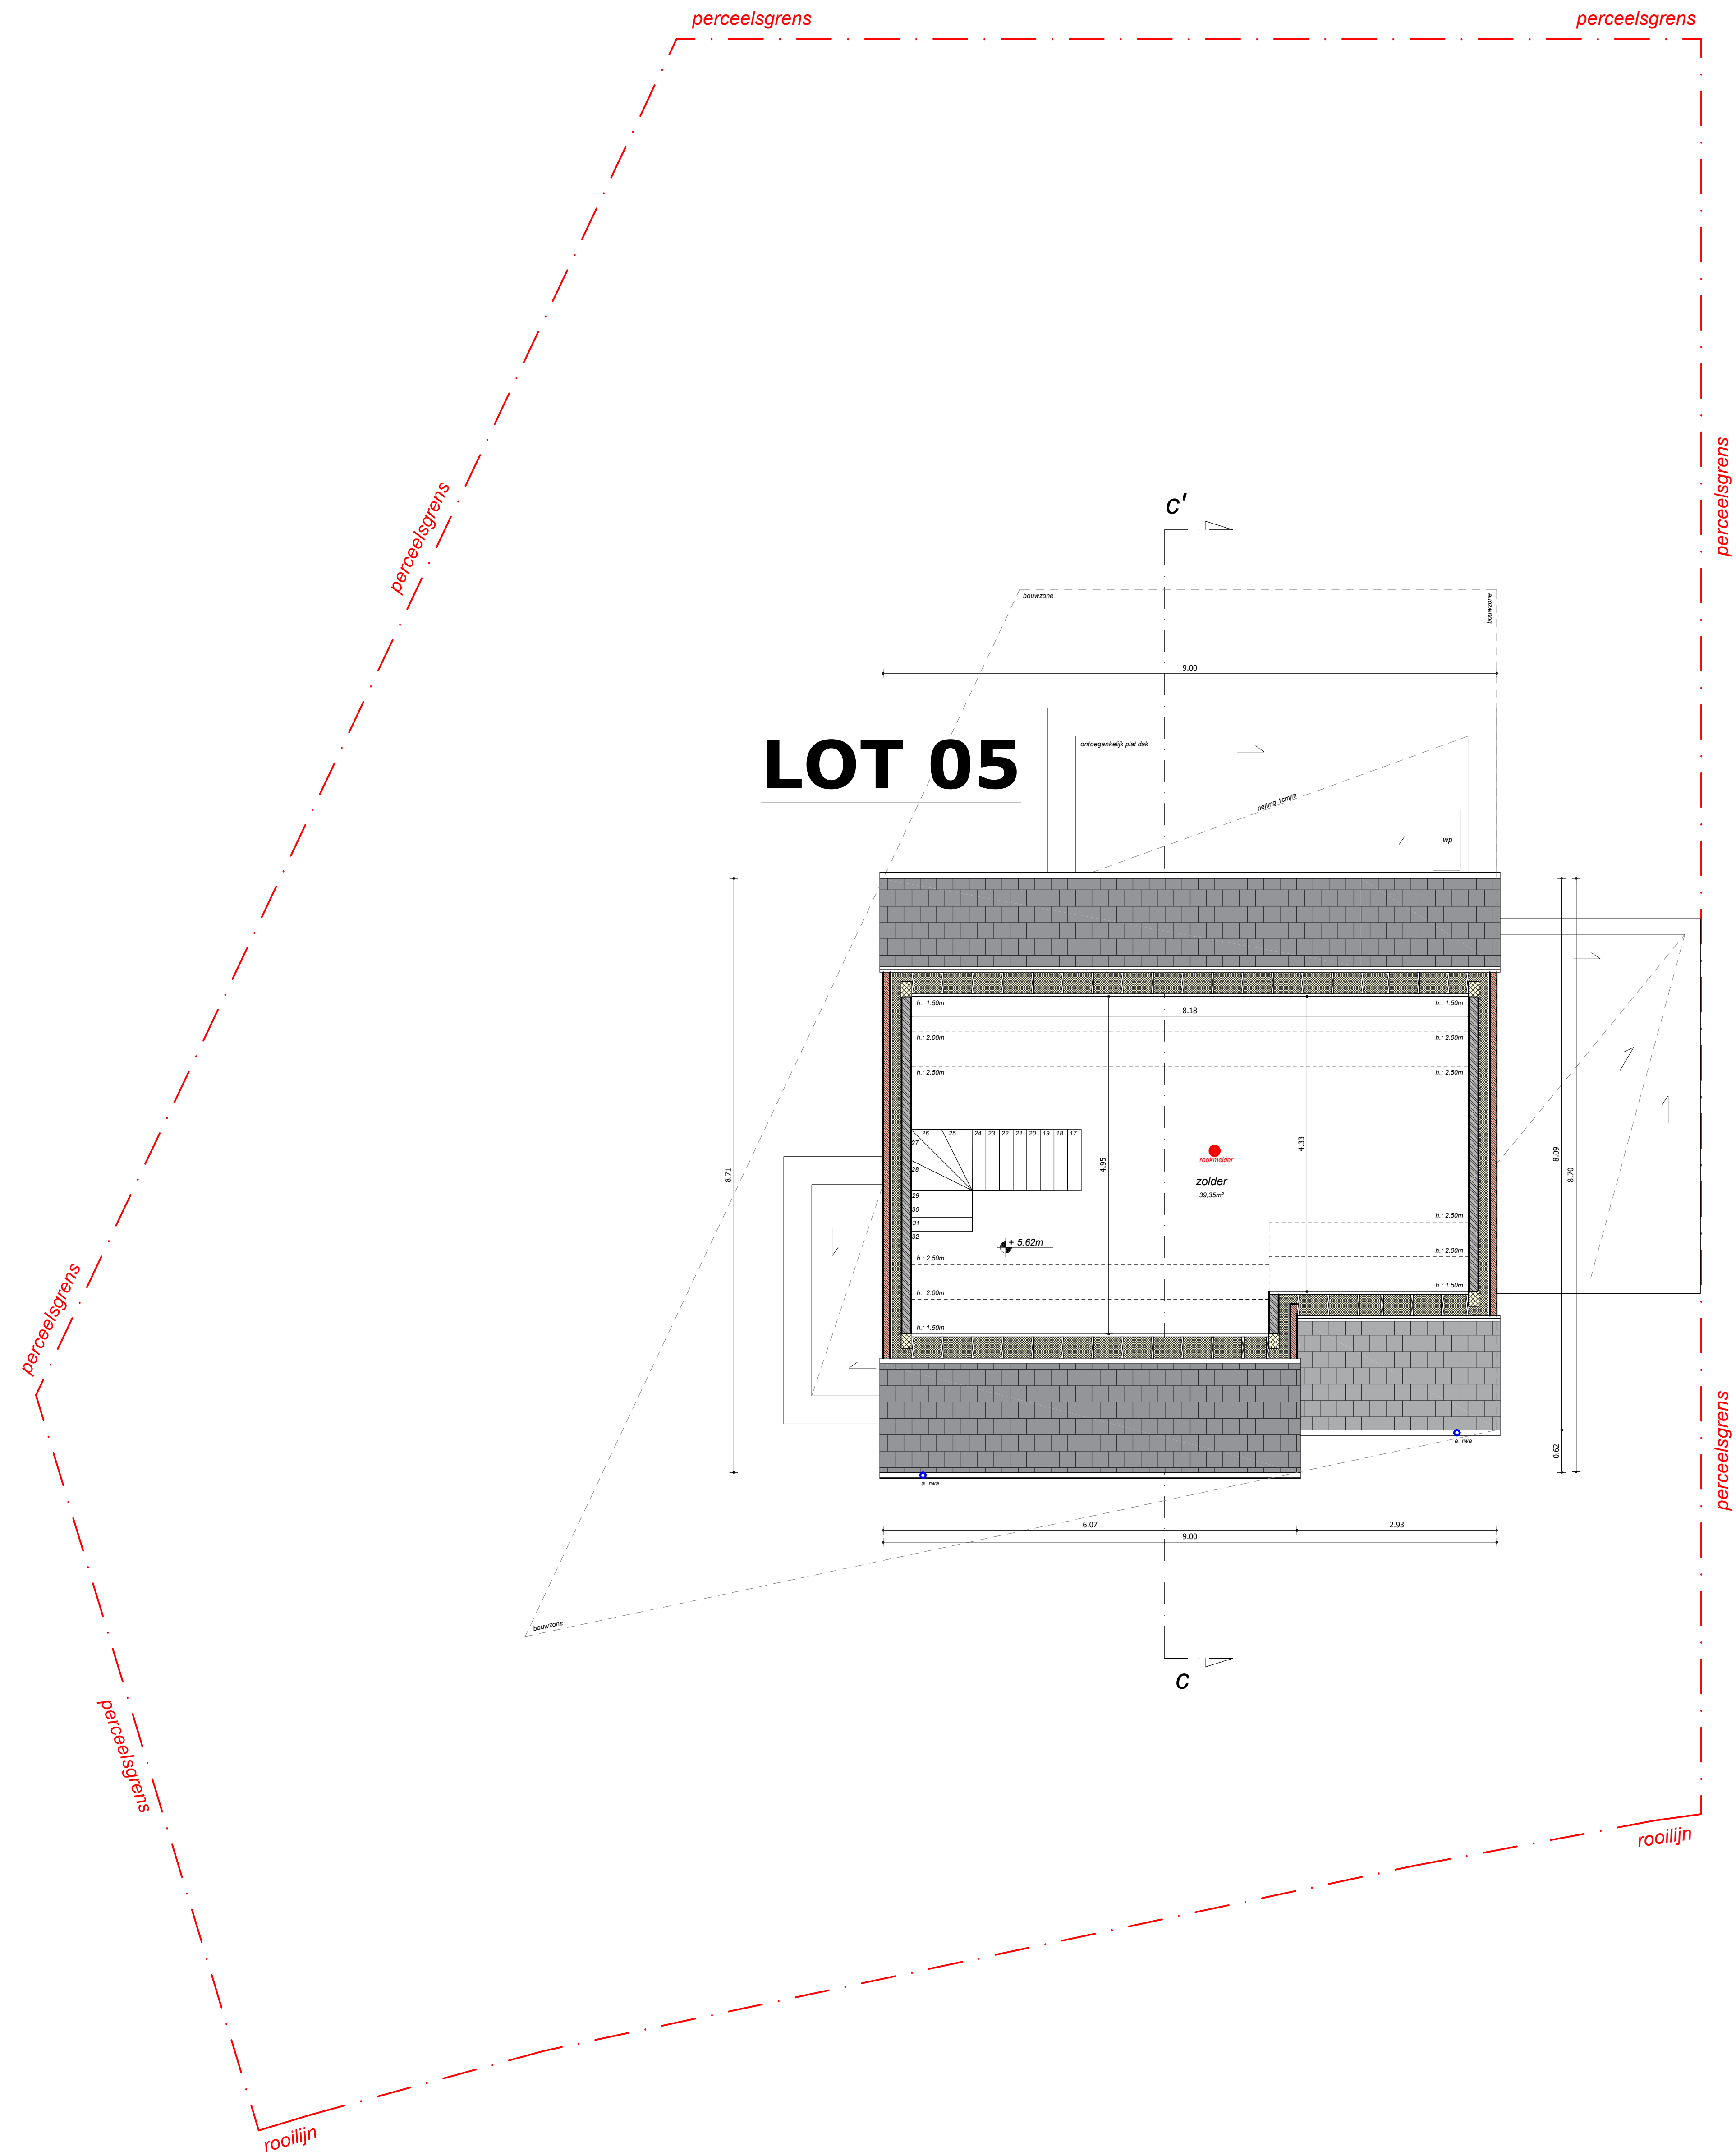


Legende grondplannen & doorsnedes			
	Snelbouw metselwerk (te bepleisteren)		Isolatie
	Gevelsteen: zie gevels		Chape
	Beton		Vloerpl. d.o.v. vloerpl.
	Celbeton		