



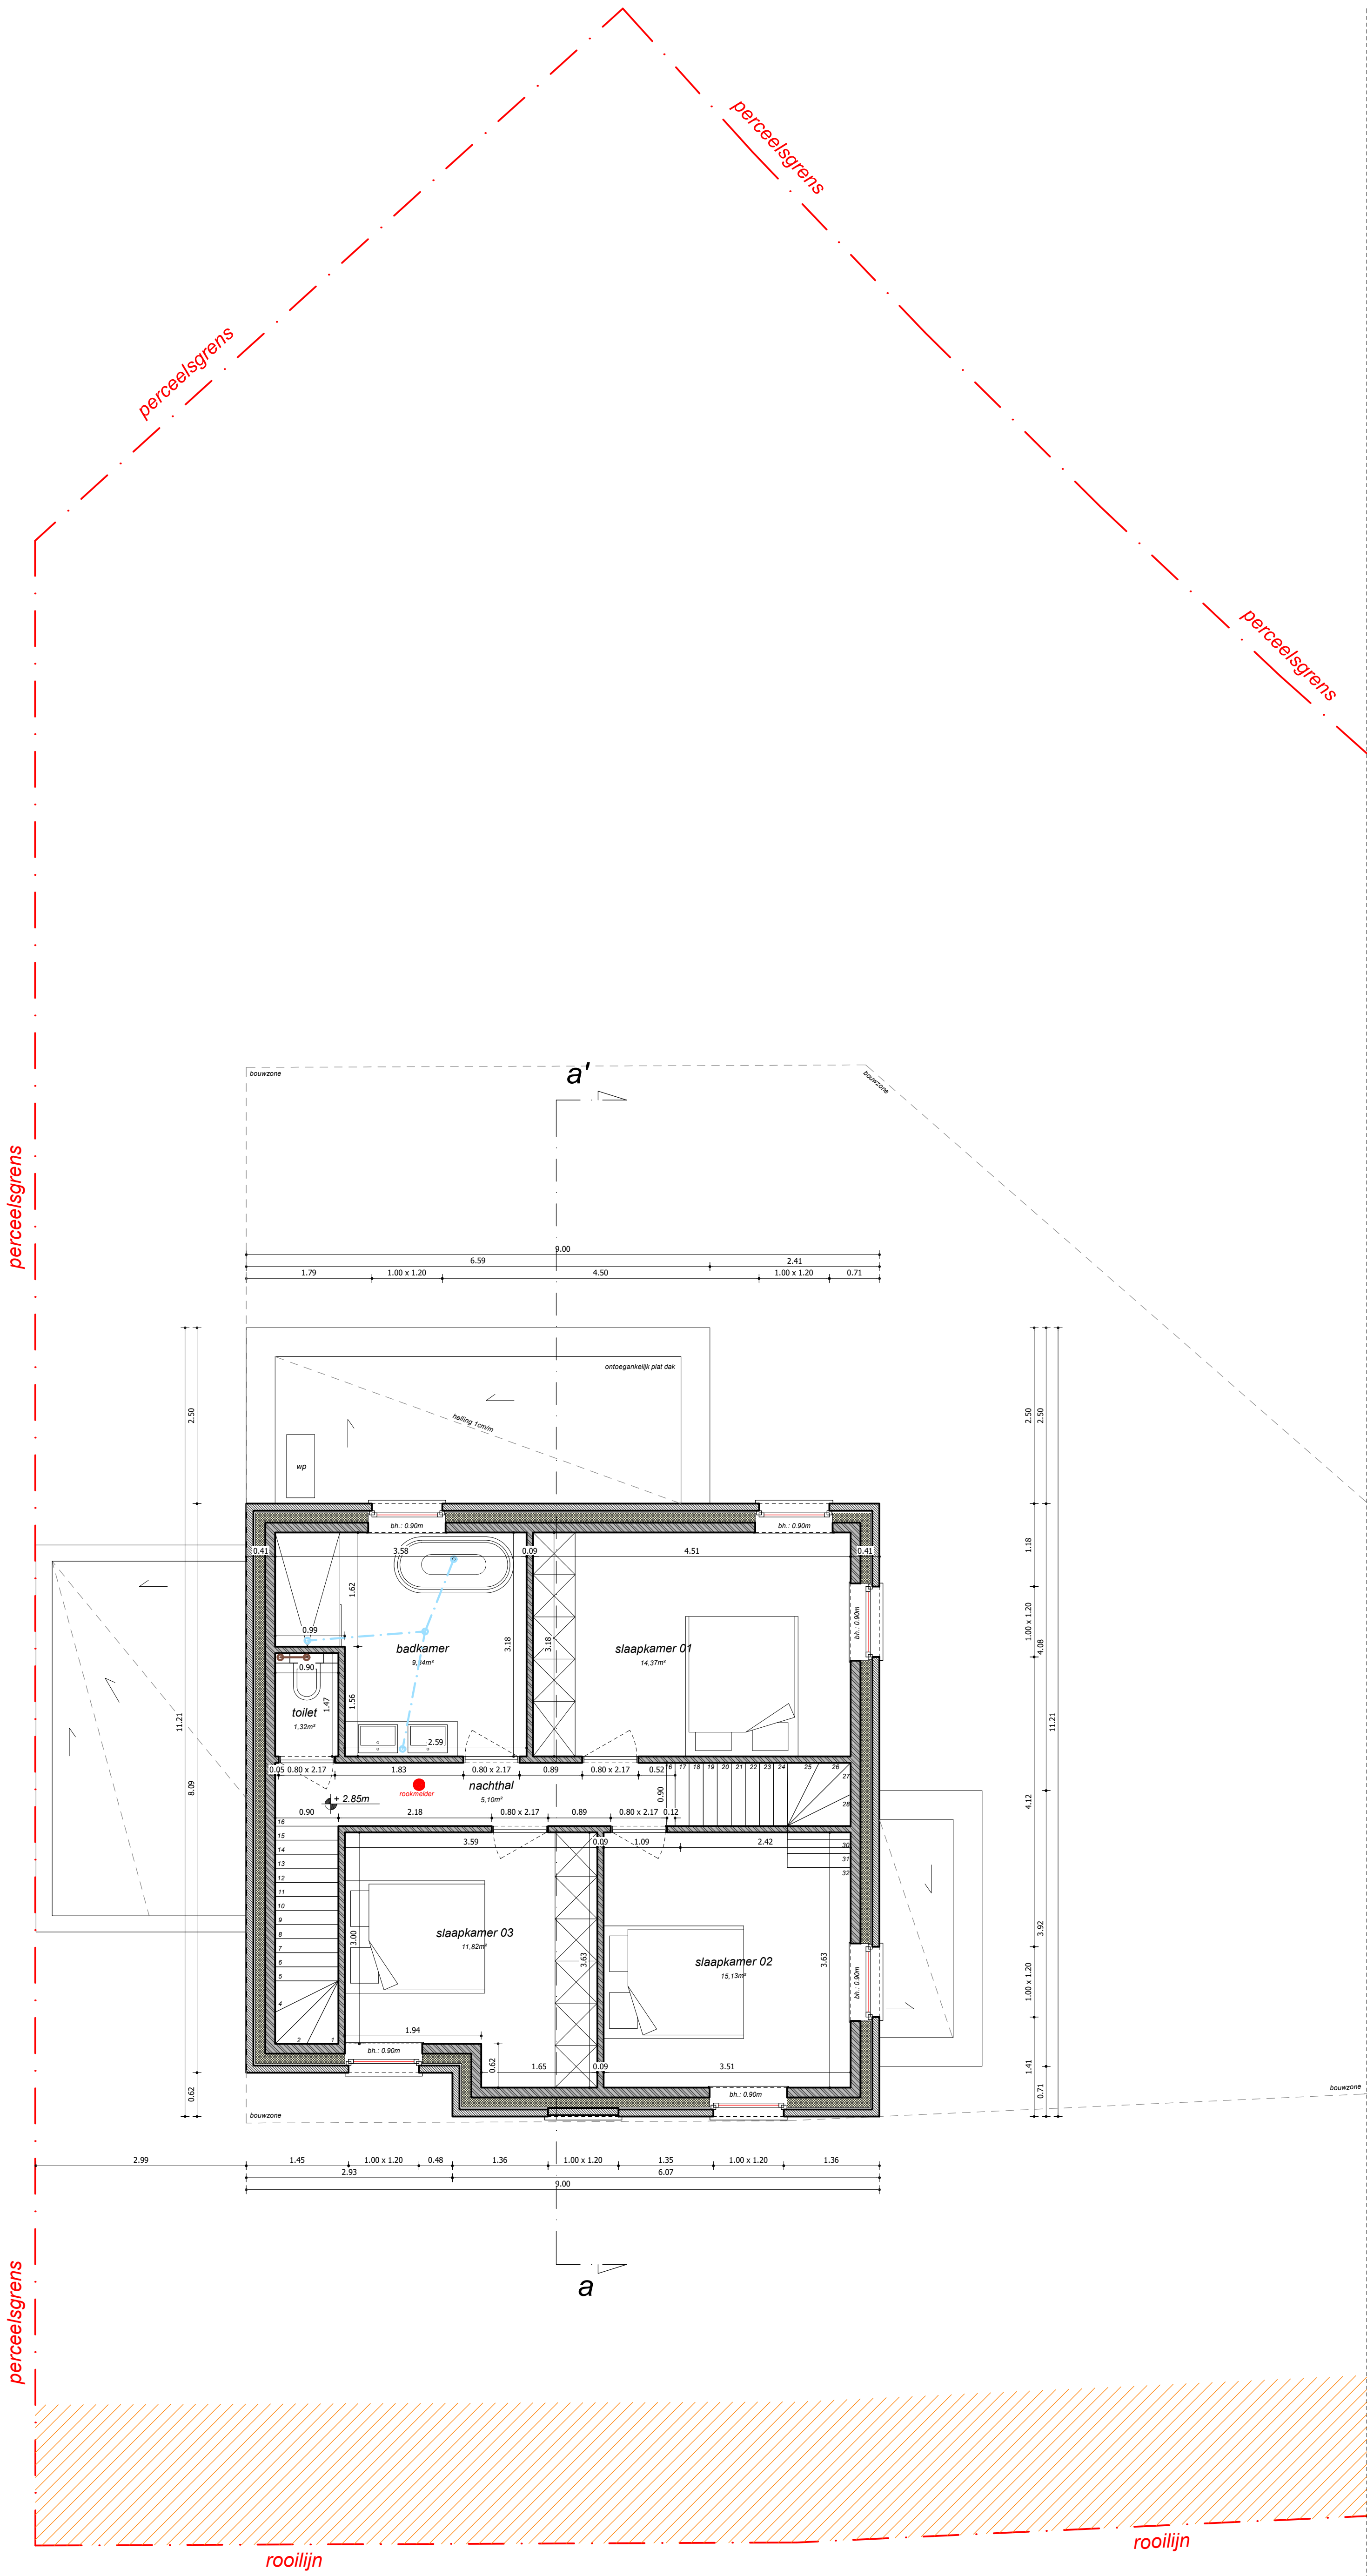

eerste verdieping

schaal 1:50

0 1 2 3 4 5

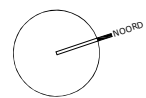

Legende grondplannen & doorsnedes

Sneeuw metalewerk (te bepleisteren)
Geveldbeton: zie gewoone
Beton
Cellebeton

Isolatie
Chape
Niveau t.o.v. vloerplaat