



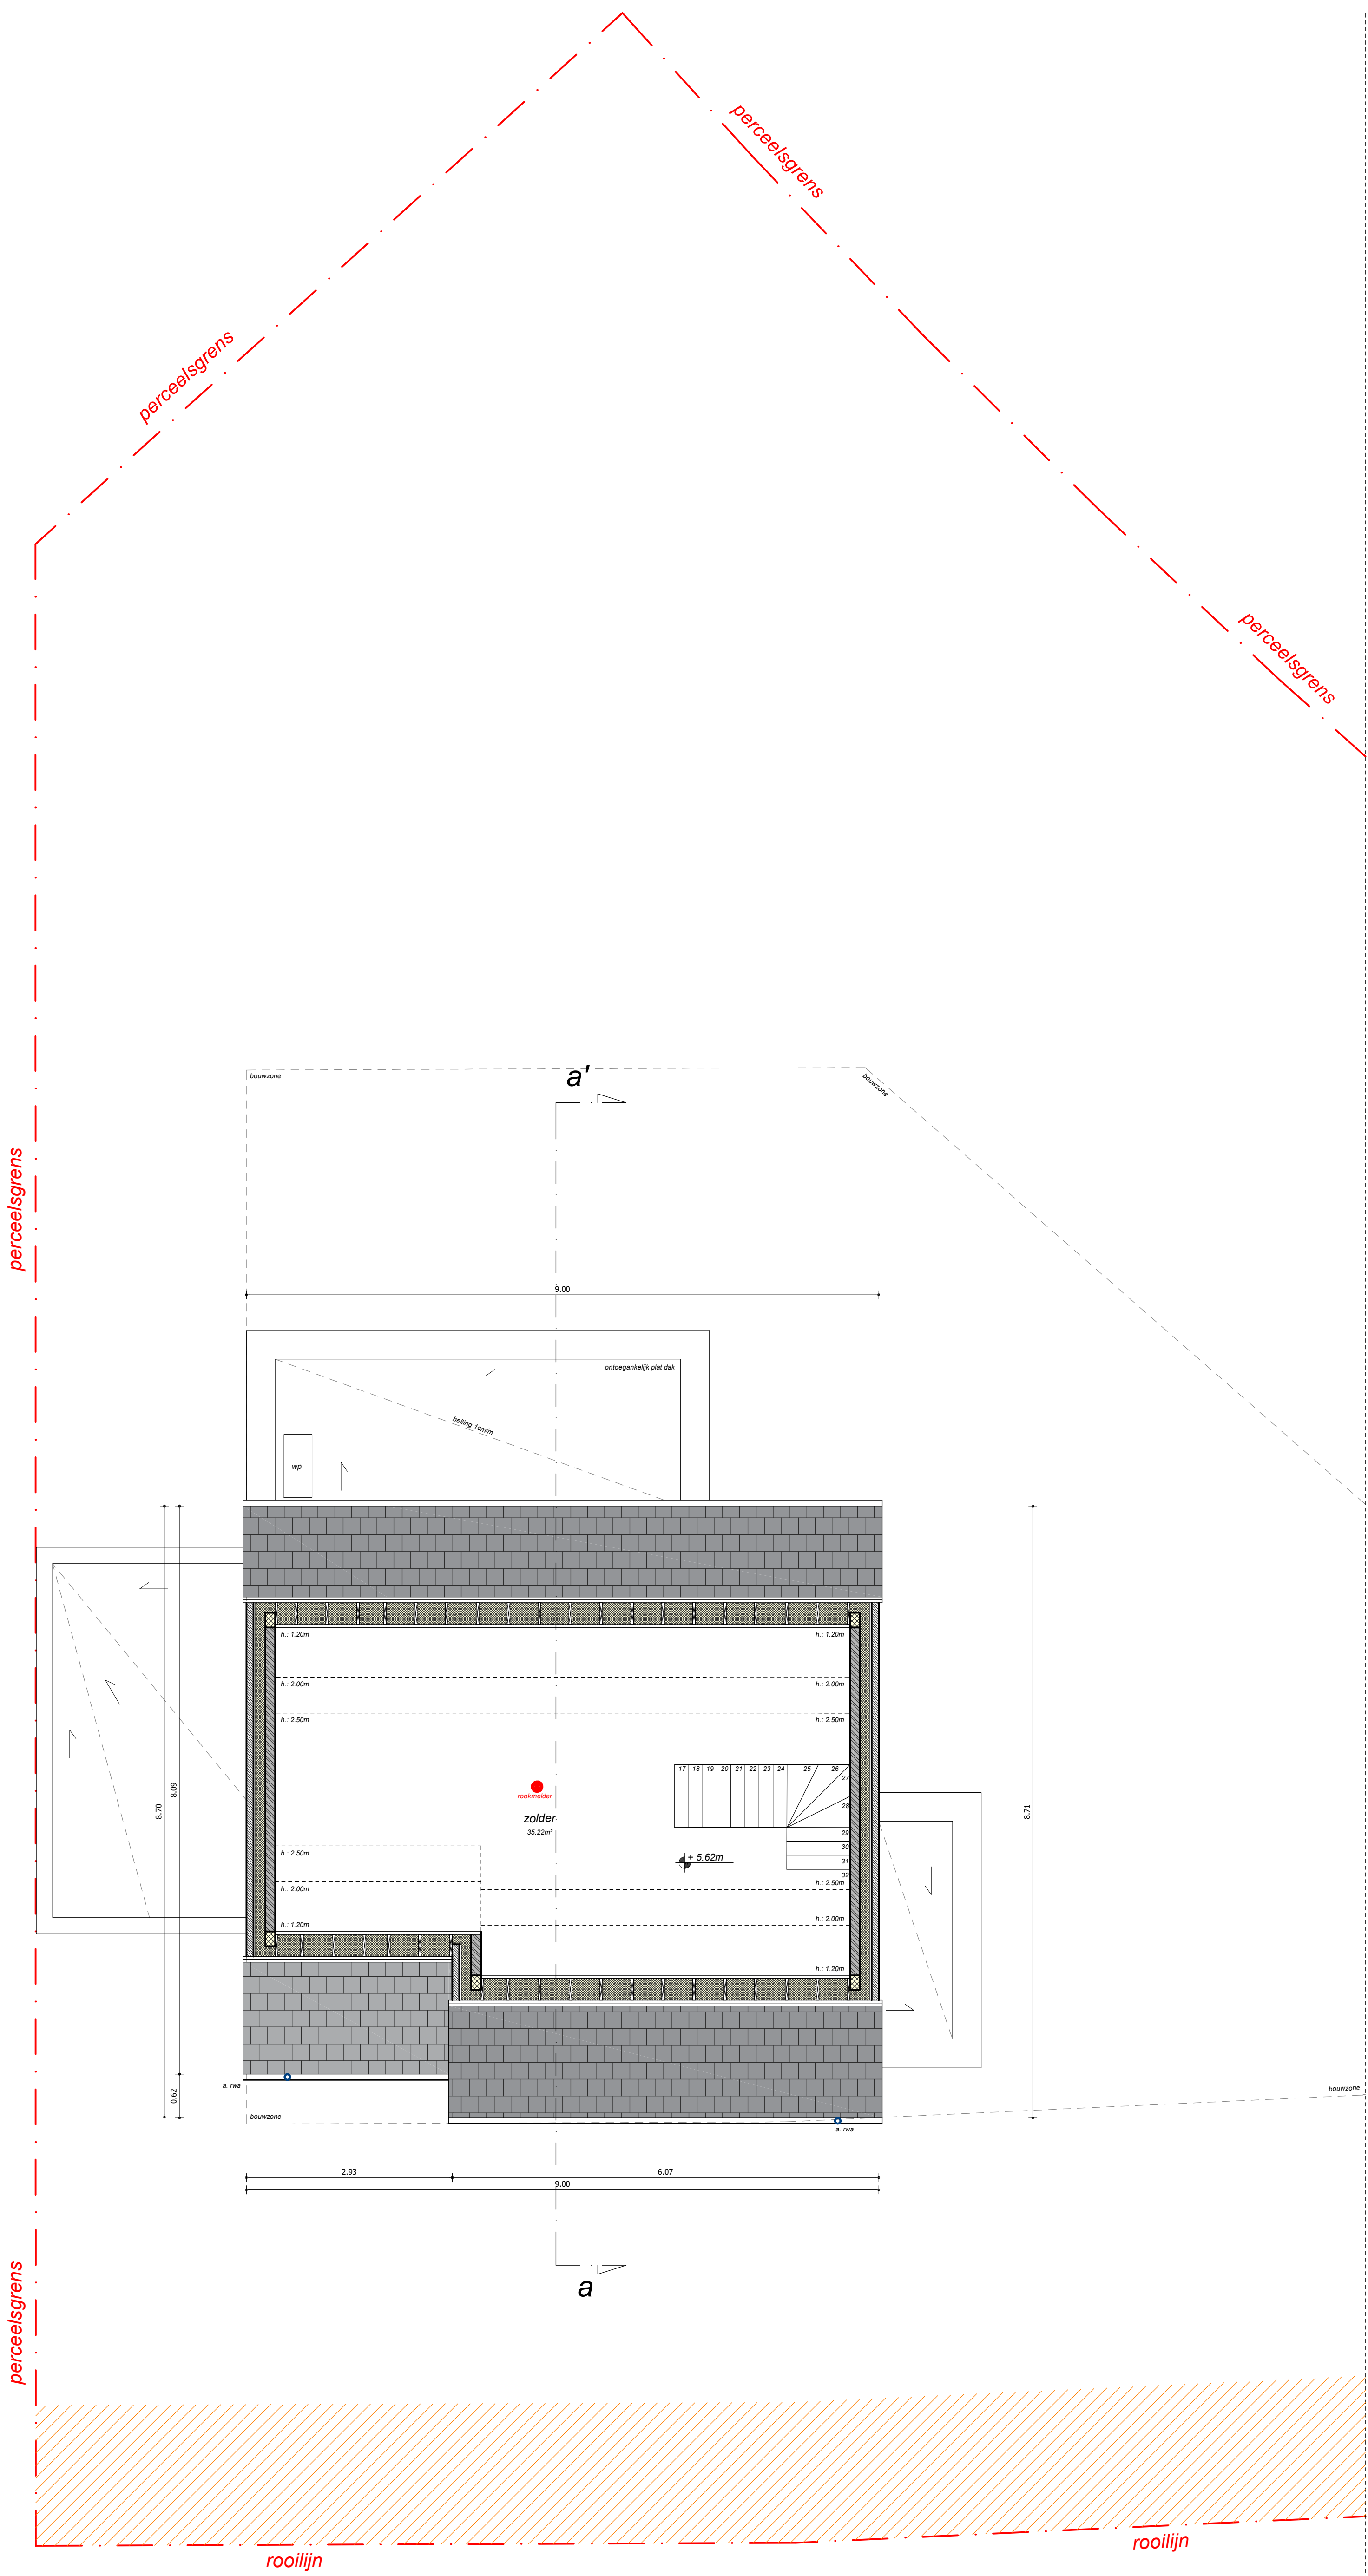

eerste verdieping

schaal 1:50

0 1 2 3 4 5

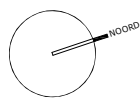

Legende grondplannen & doorsneden

Snelbouw metselwerk (te bepleisteren)
Gevelsteen: zie gevels
Beton
Cellerbeton

Isolatie
Chape
Wand / o.v. vloerplaat