



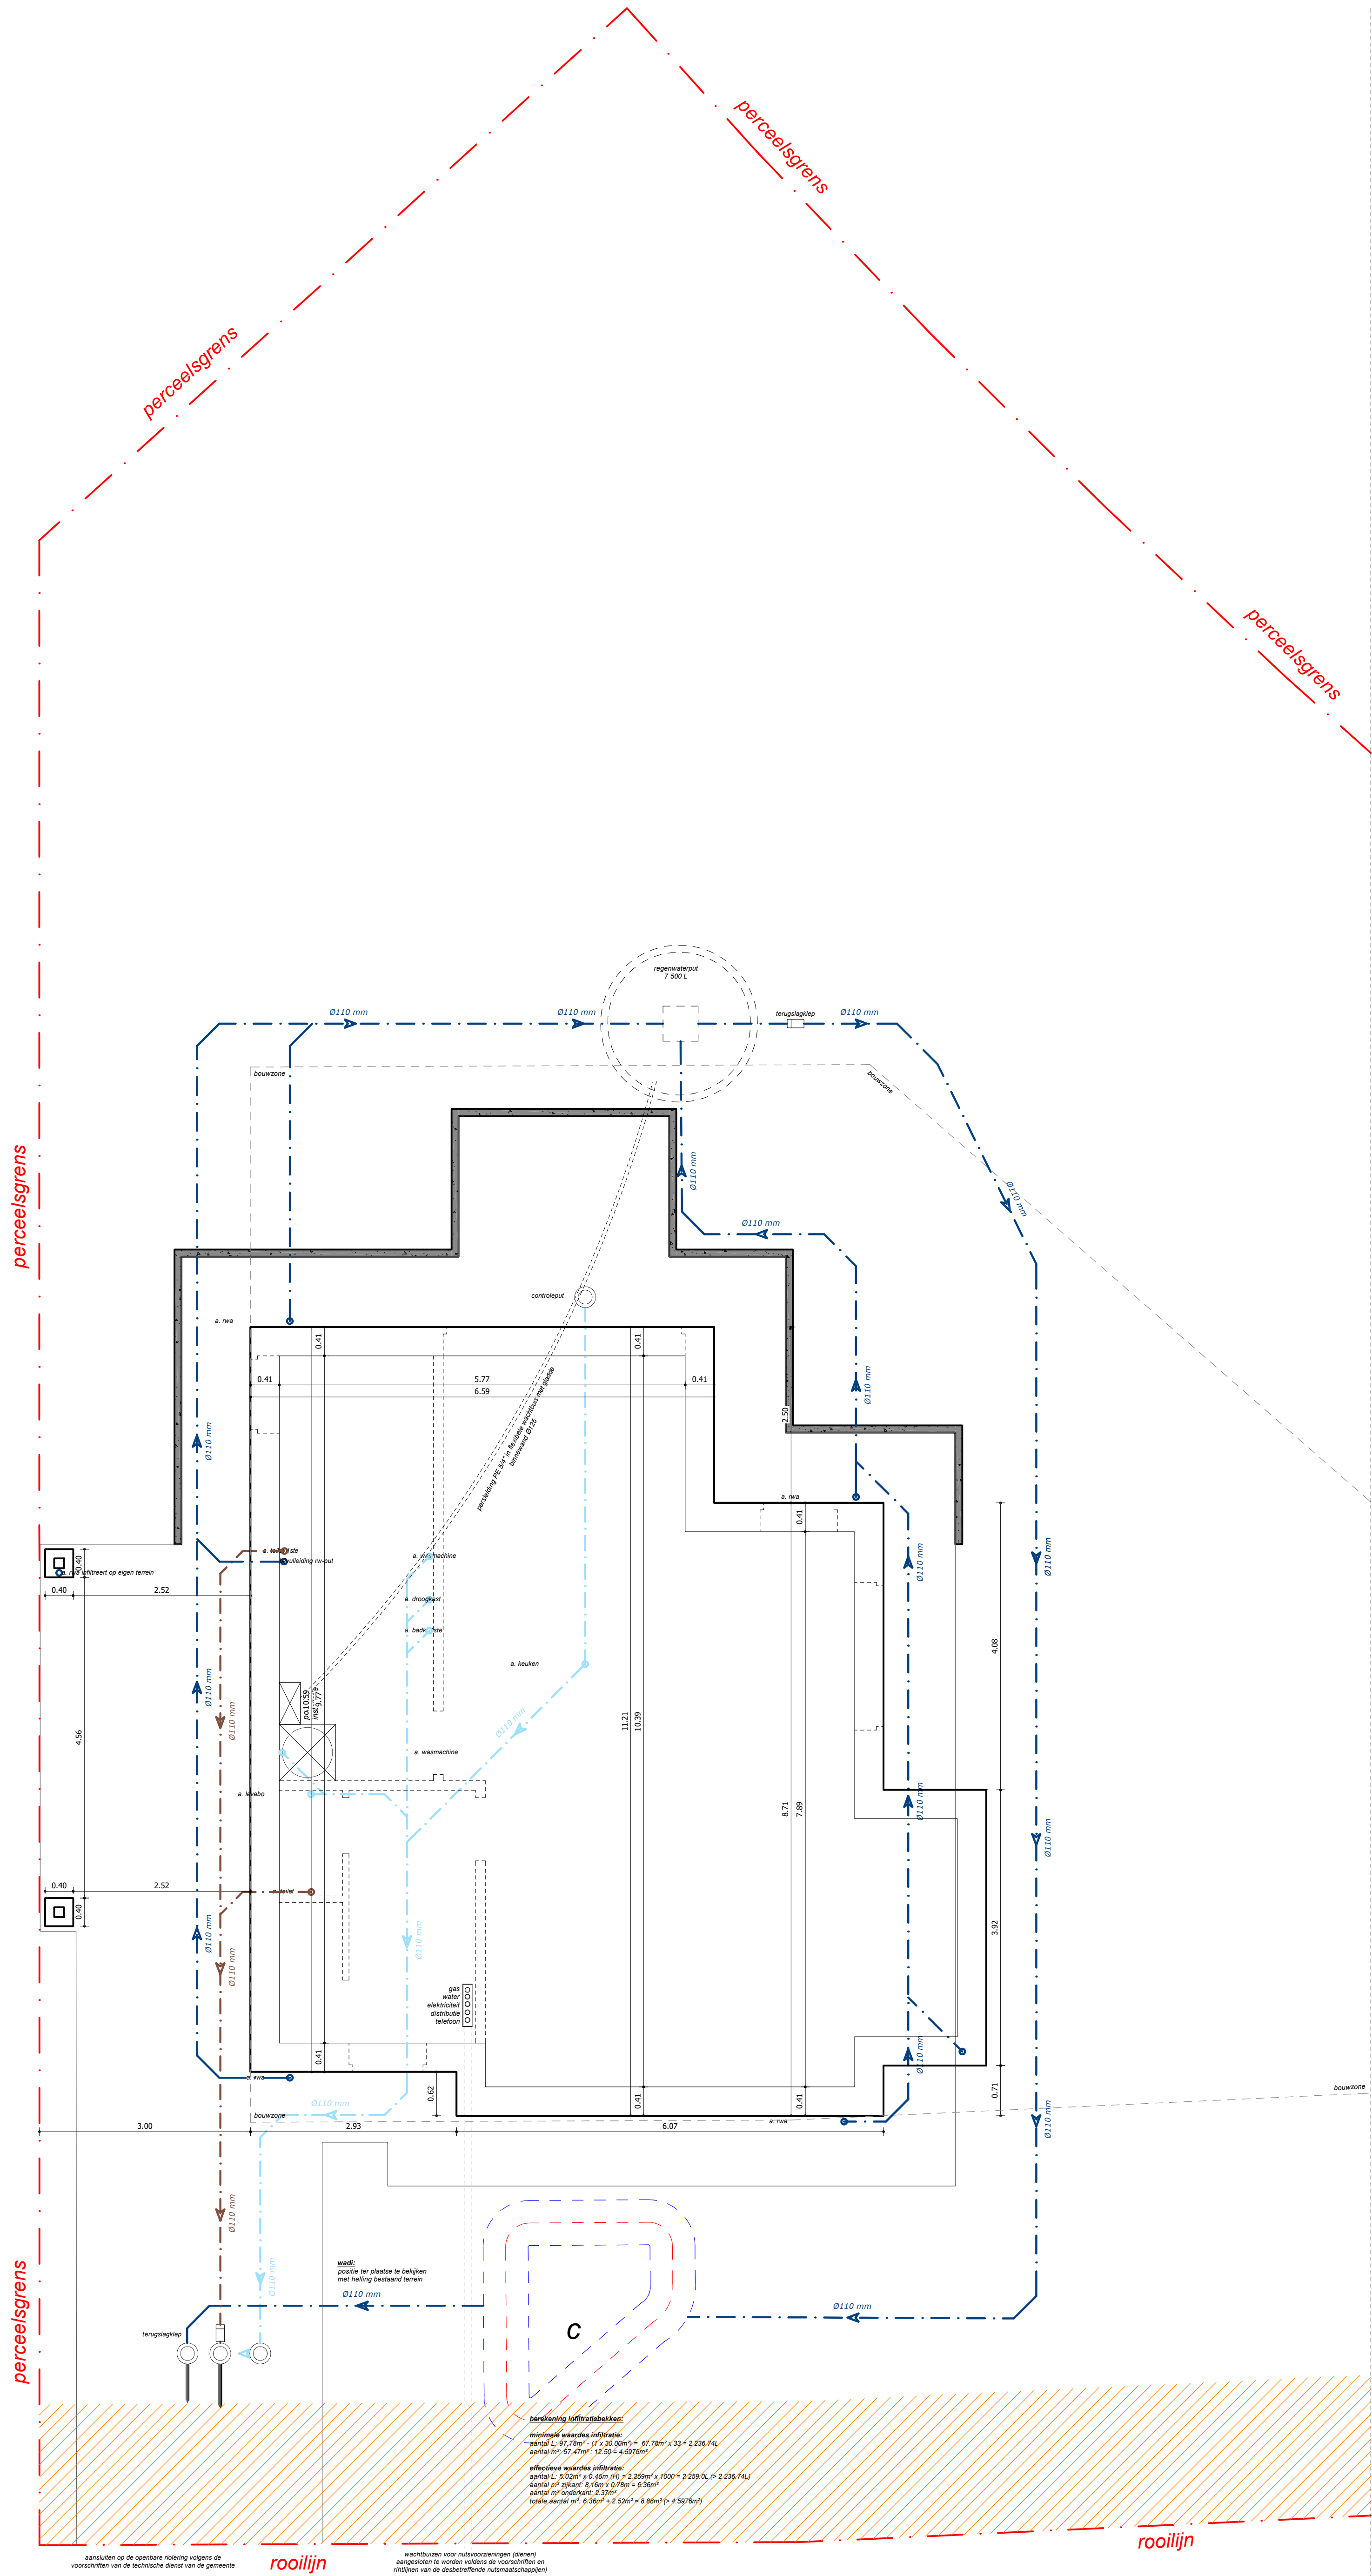

zie plan studie bureau voor stabiliteit

funderings- & rioleringsplan

schaal 1:50

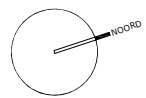

Legende grondtanks & doorsnedes

Regenwater

Ruimteluifelwater

Fecaalwater

Oppervlakte perceel: 907.50m²

groenzone: 731.80m²

verharding: 82.20m²

dakoppervlakte: 86.47m²

0 1 2 3 4 5