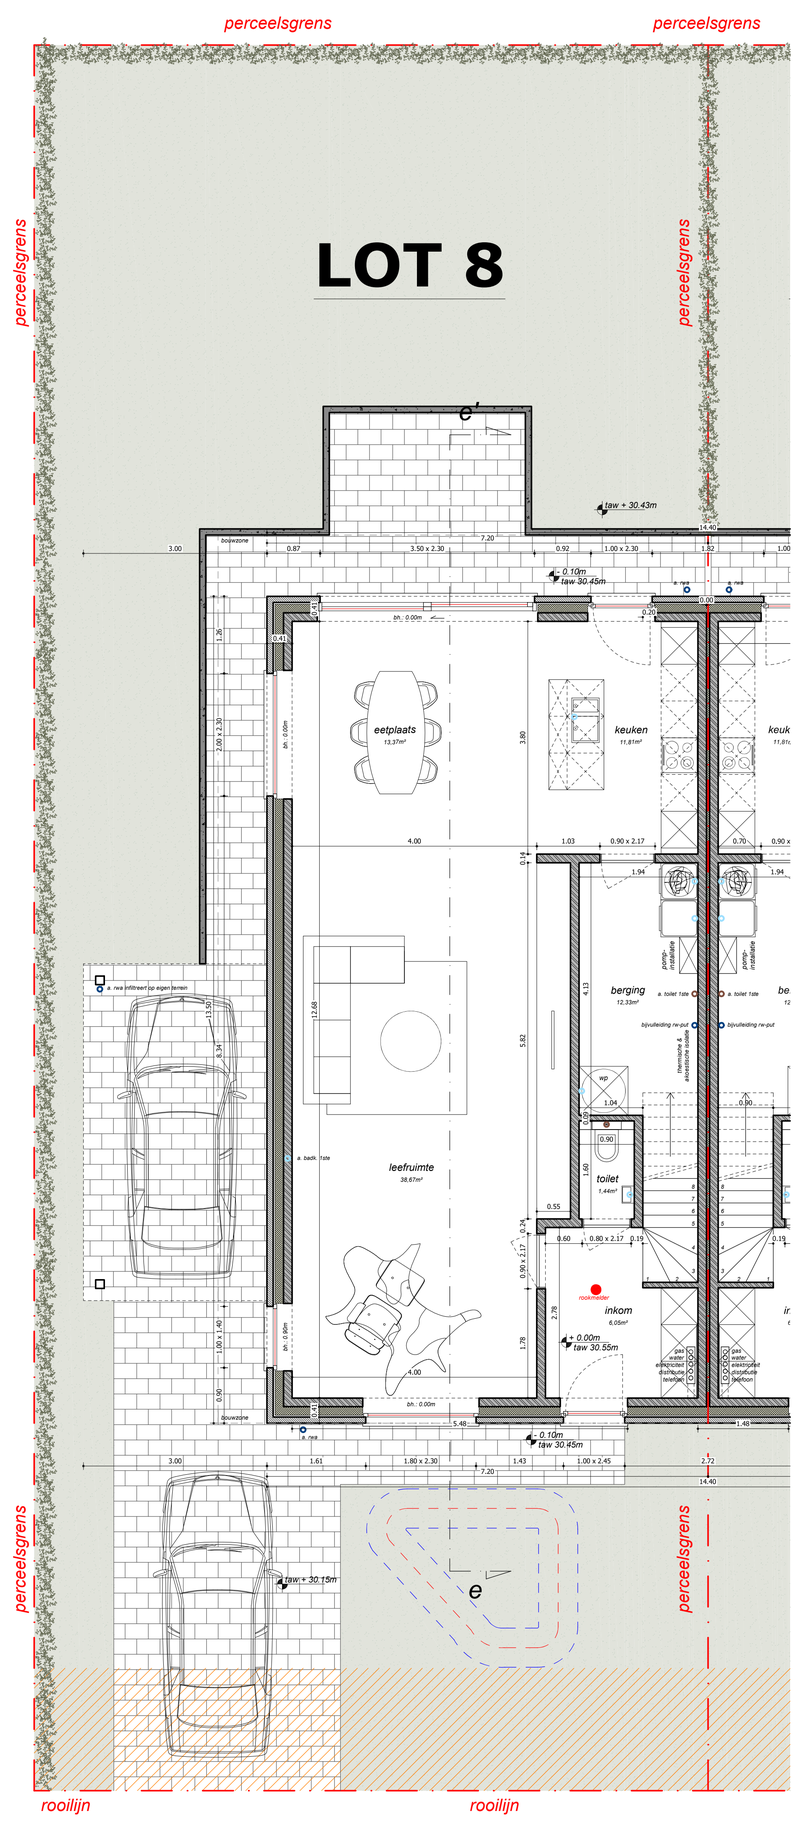

gelijkvloers

schaal 1:50

0 1 2 3 4 5

Legende grondplannen & doorsnedes

- Snelbouw metselwerk (te bepleisteren)
- Gevelsteen: zie gevels
- Beton
- Cellenbeton
- Dakbedekking
- Isolatie
- Chape
- Niveau t.o.v. vloerpas