


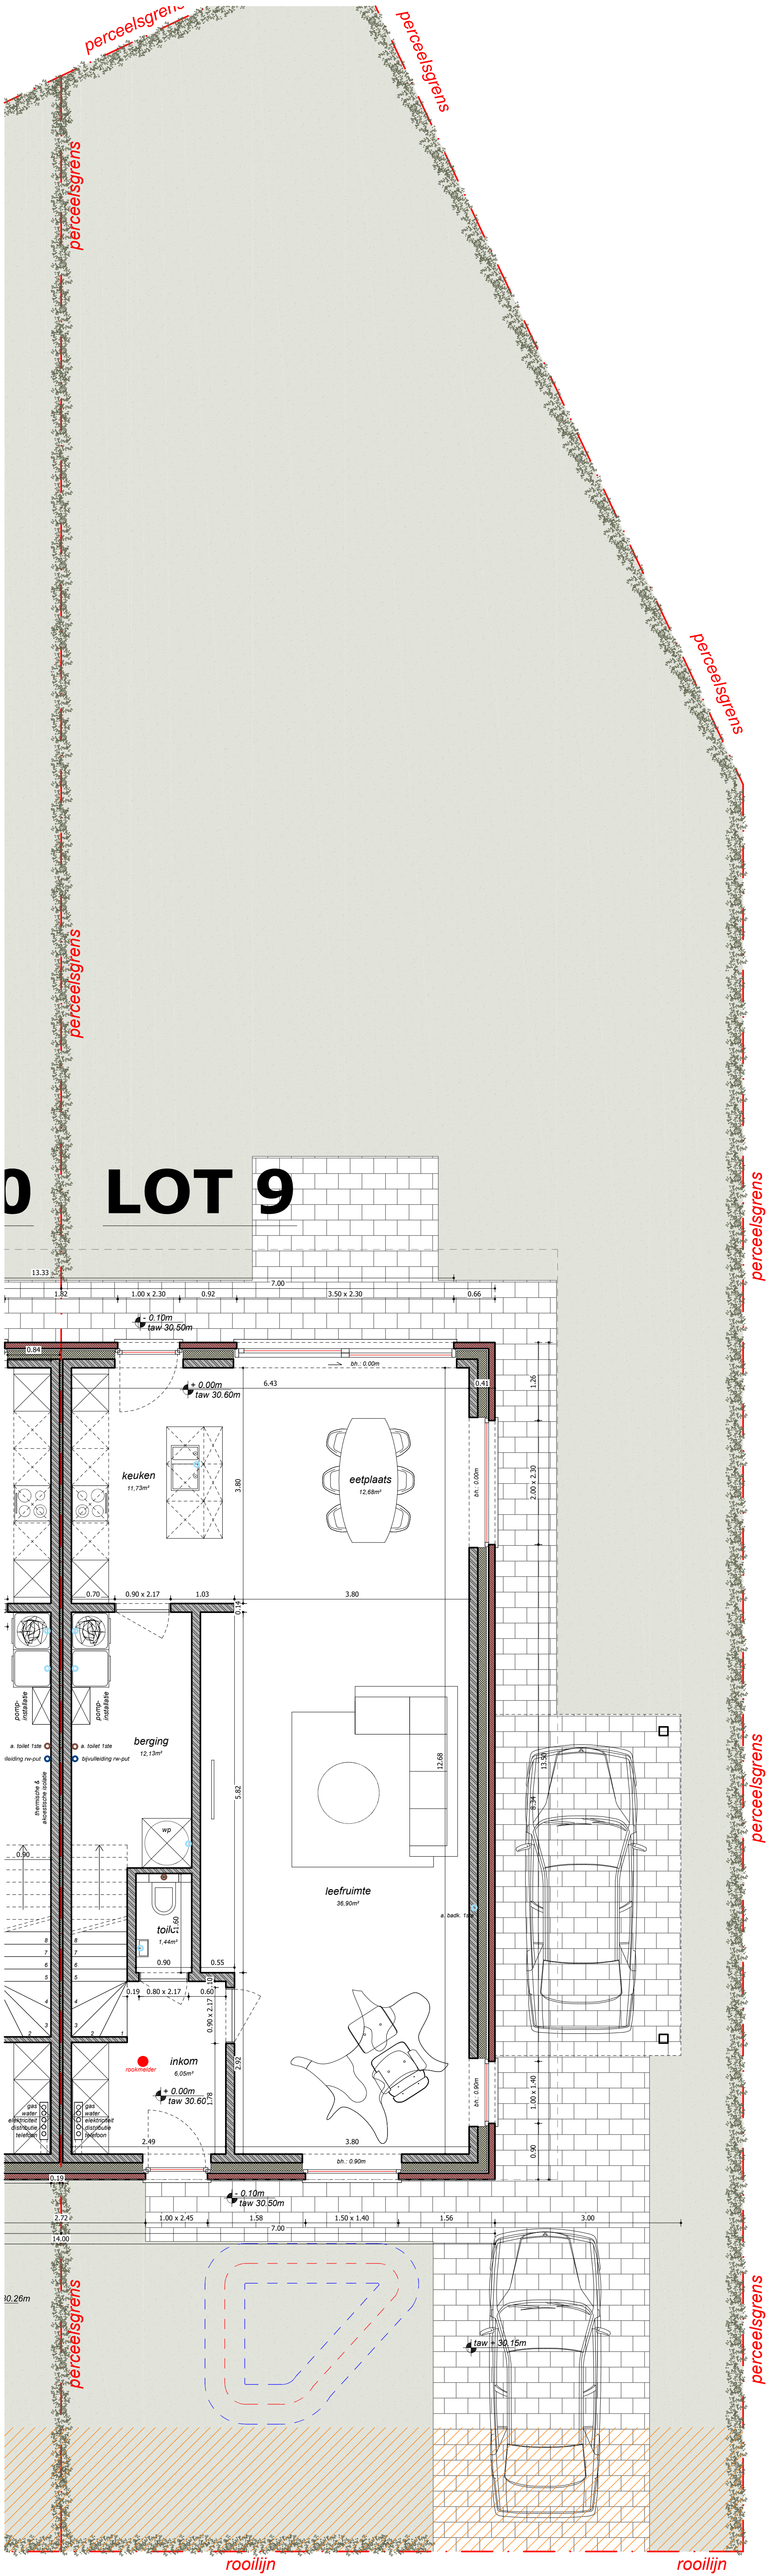

gelijkvloers

schaal 1:50

0 1 2 3 4 5

Legende grondplannen & doorsnedes

Strooisolatie met isolatie (te bepalen)	Carbidekleding
Grondisolatie met isolatie	Isolatie
Beton	Chape
Cellulosebeton	Wolruimte d.v.v. vloerplaat