


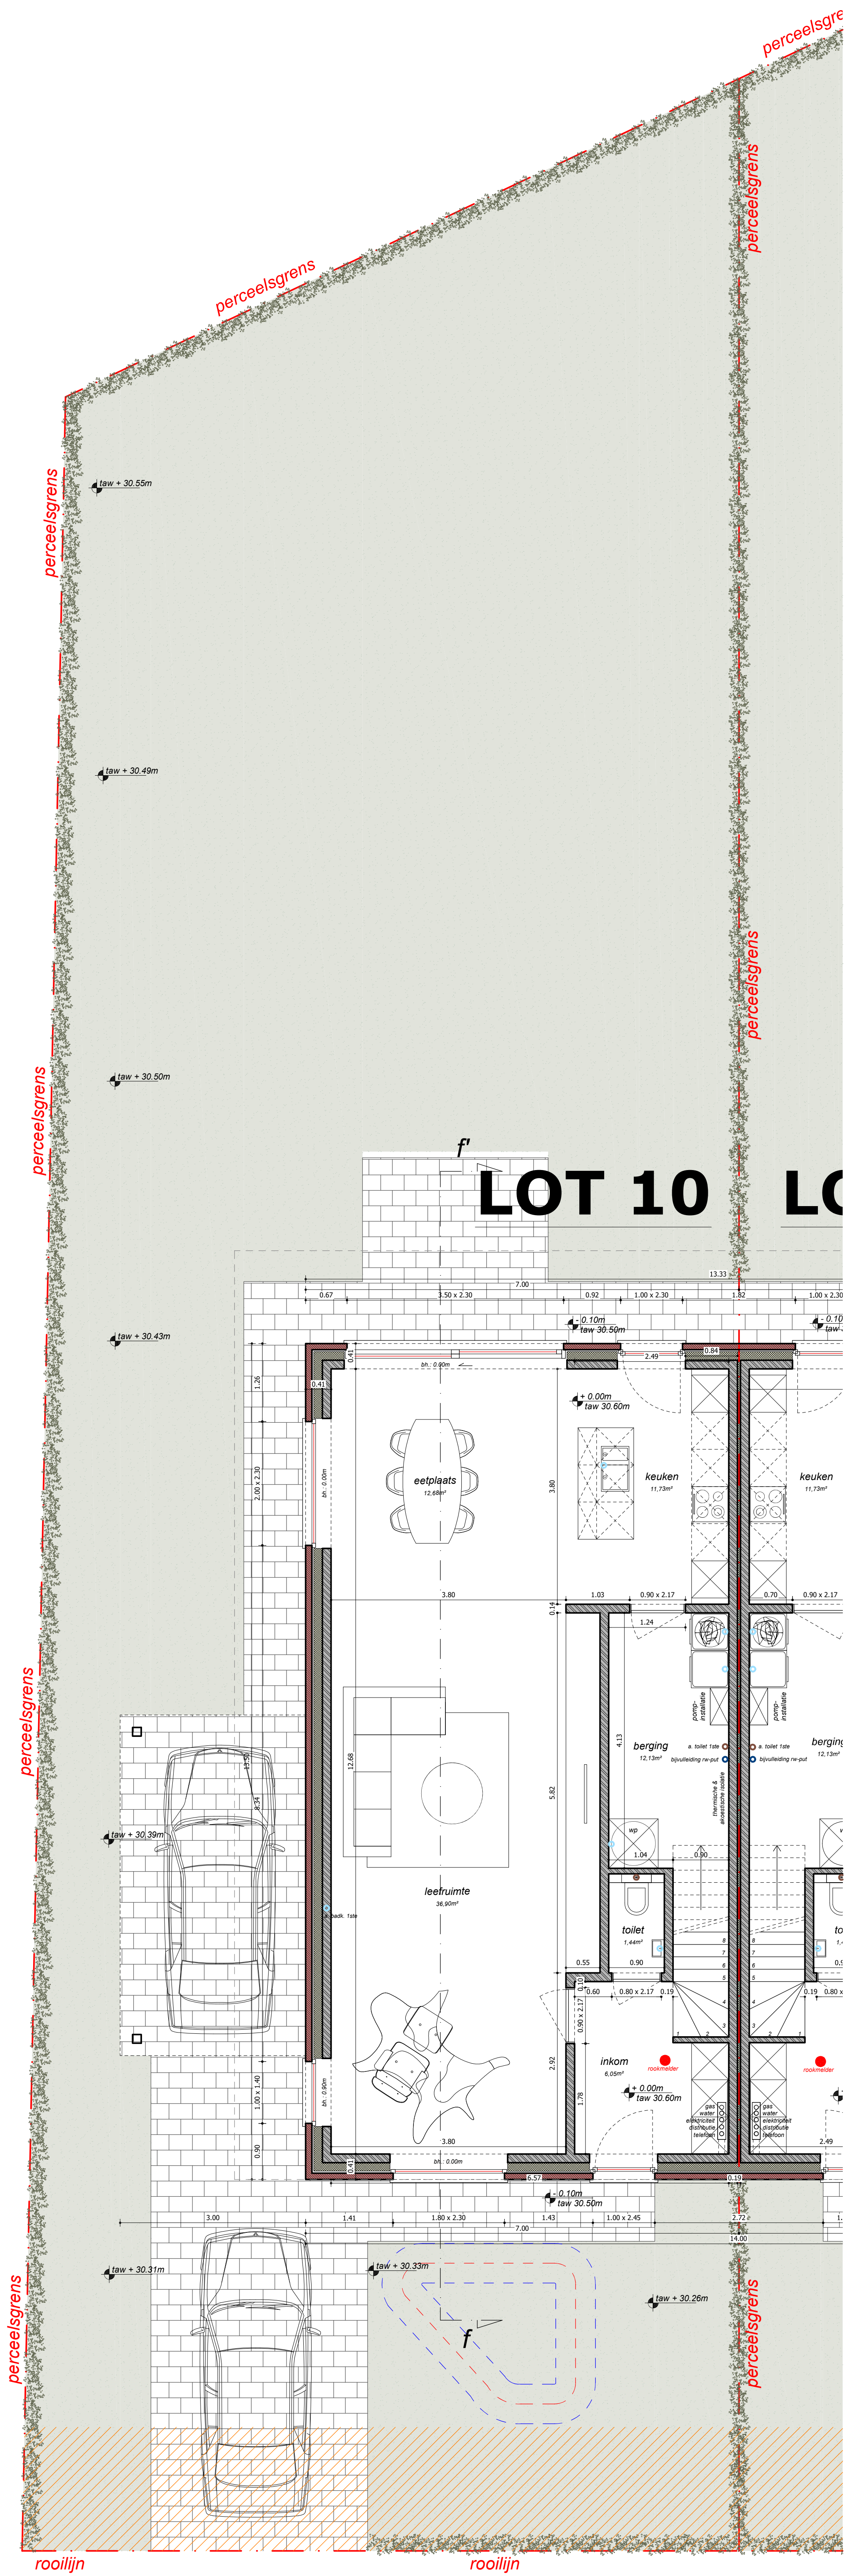

gelijkvloers

schaal 1:50

0 1 2 3 4 5

Legende grondplannen & doorsnedes

Sneeuw metselwerk (te bepleisteren)
Gewestelijk: zie gewest
Beton
Colendeton

Dakbedekking
Isolatie
Chape
Aluminium d.o.v. vloerplaat