


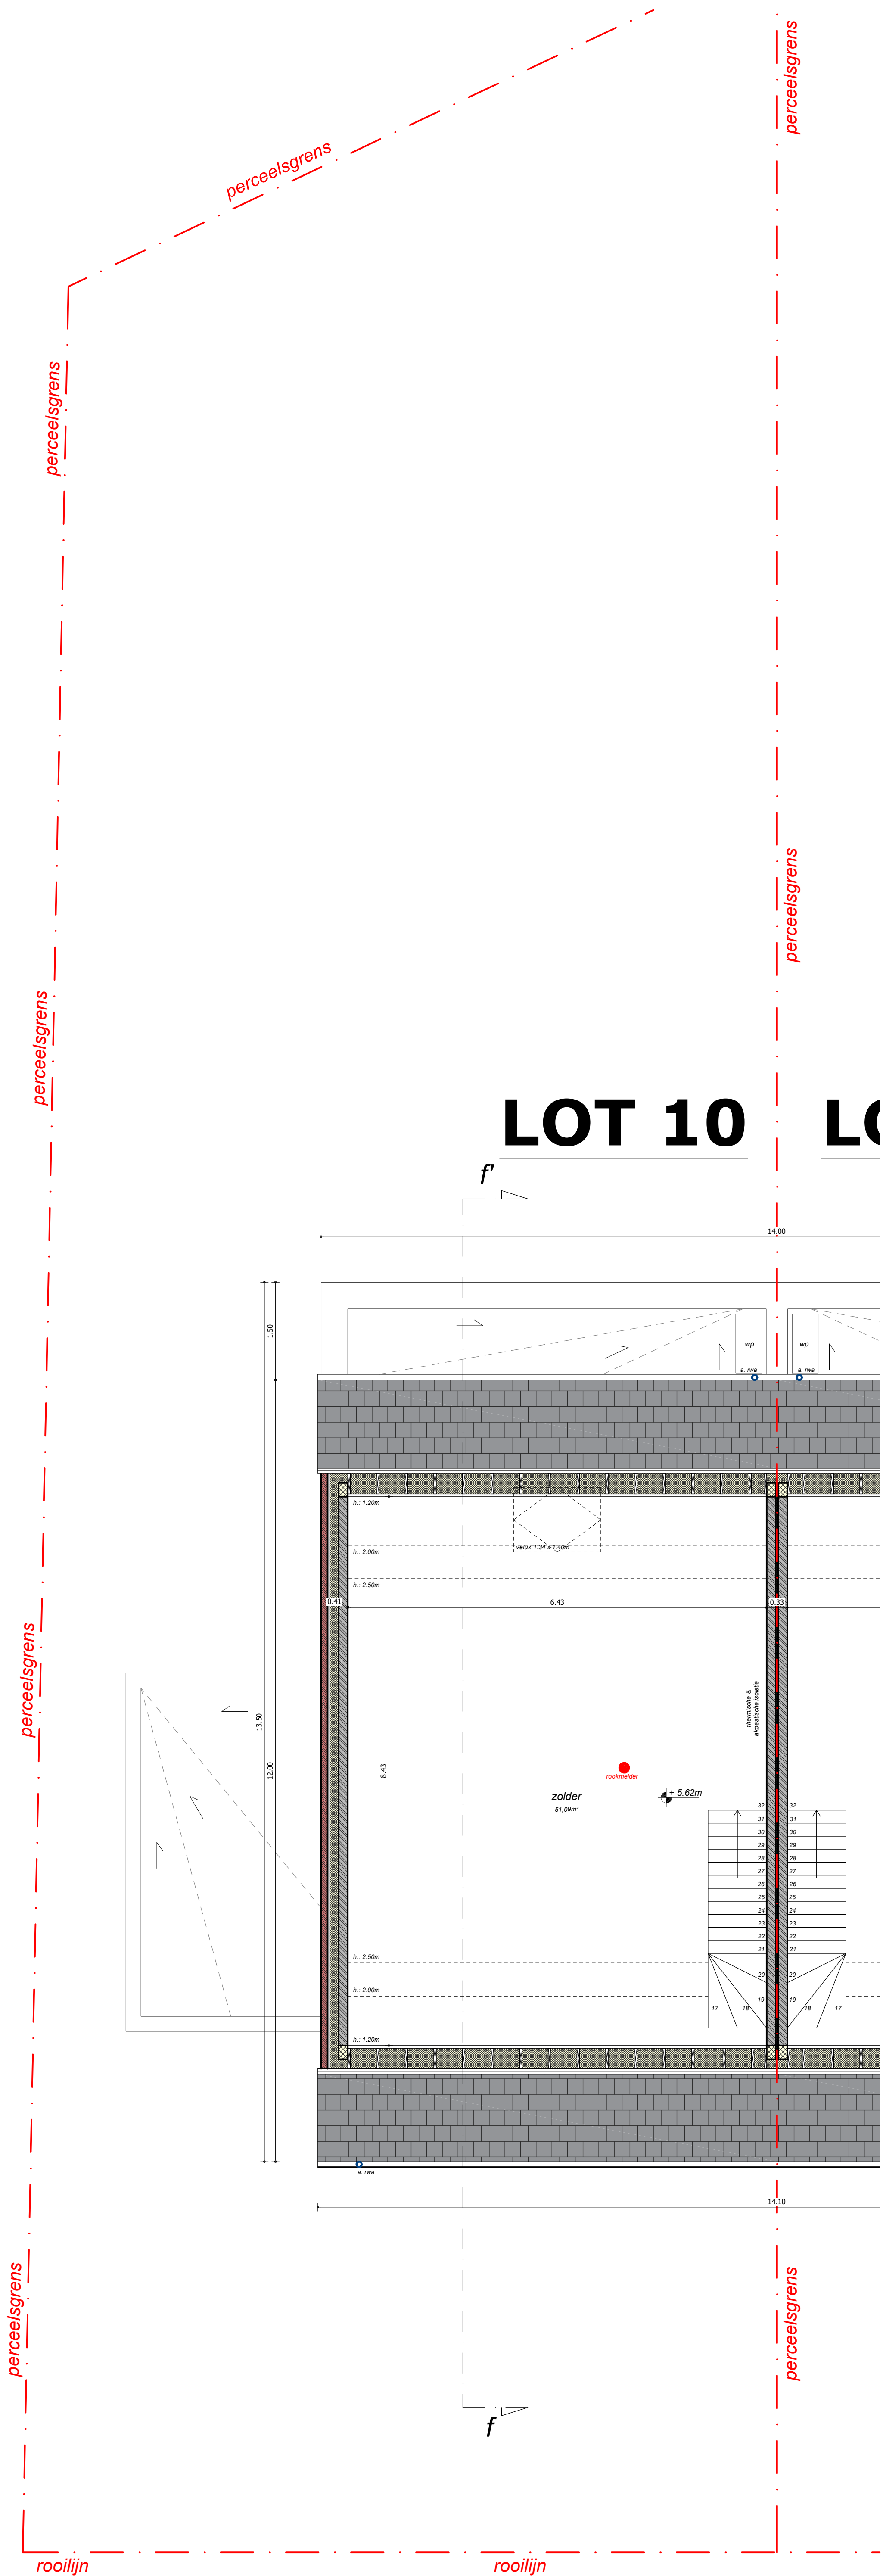

DAKVERDIEPING

SCHAAL 1:50

0 1 2 3 4 5

Legende grondplannen & doorsneden

Snelbouw metaalwerk (te knip/sterven)

Geveststeen: zie gevels

Beton

Cellenbeton

Dakbedekking

Isolatie

Chape

Niveau t.o.v. vloerops