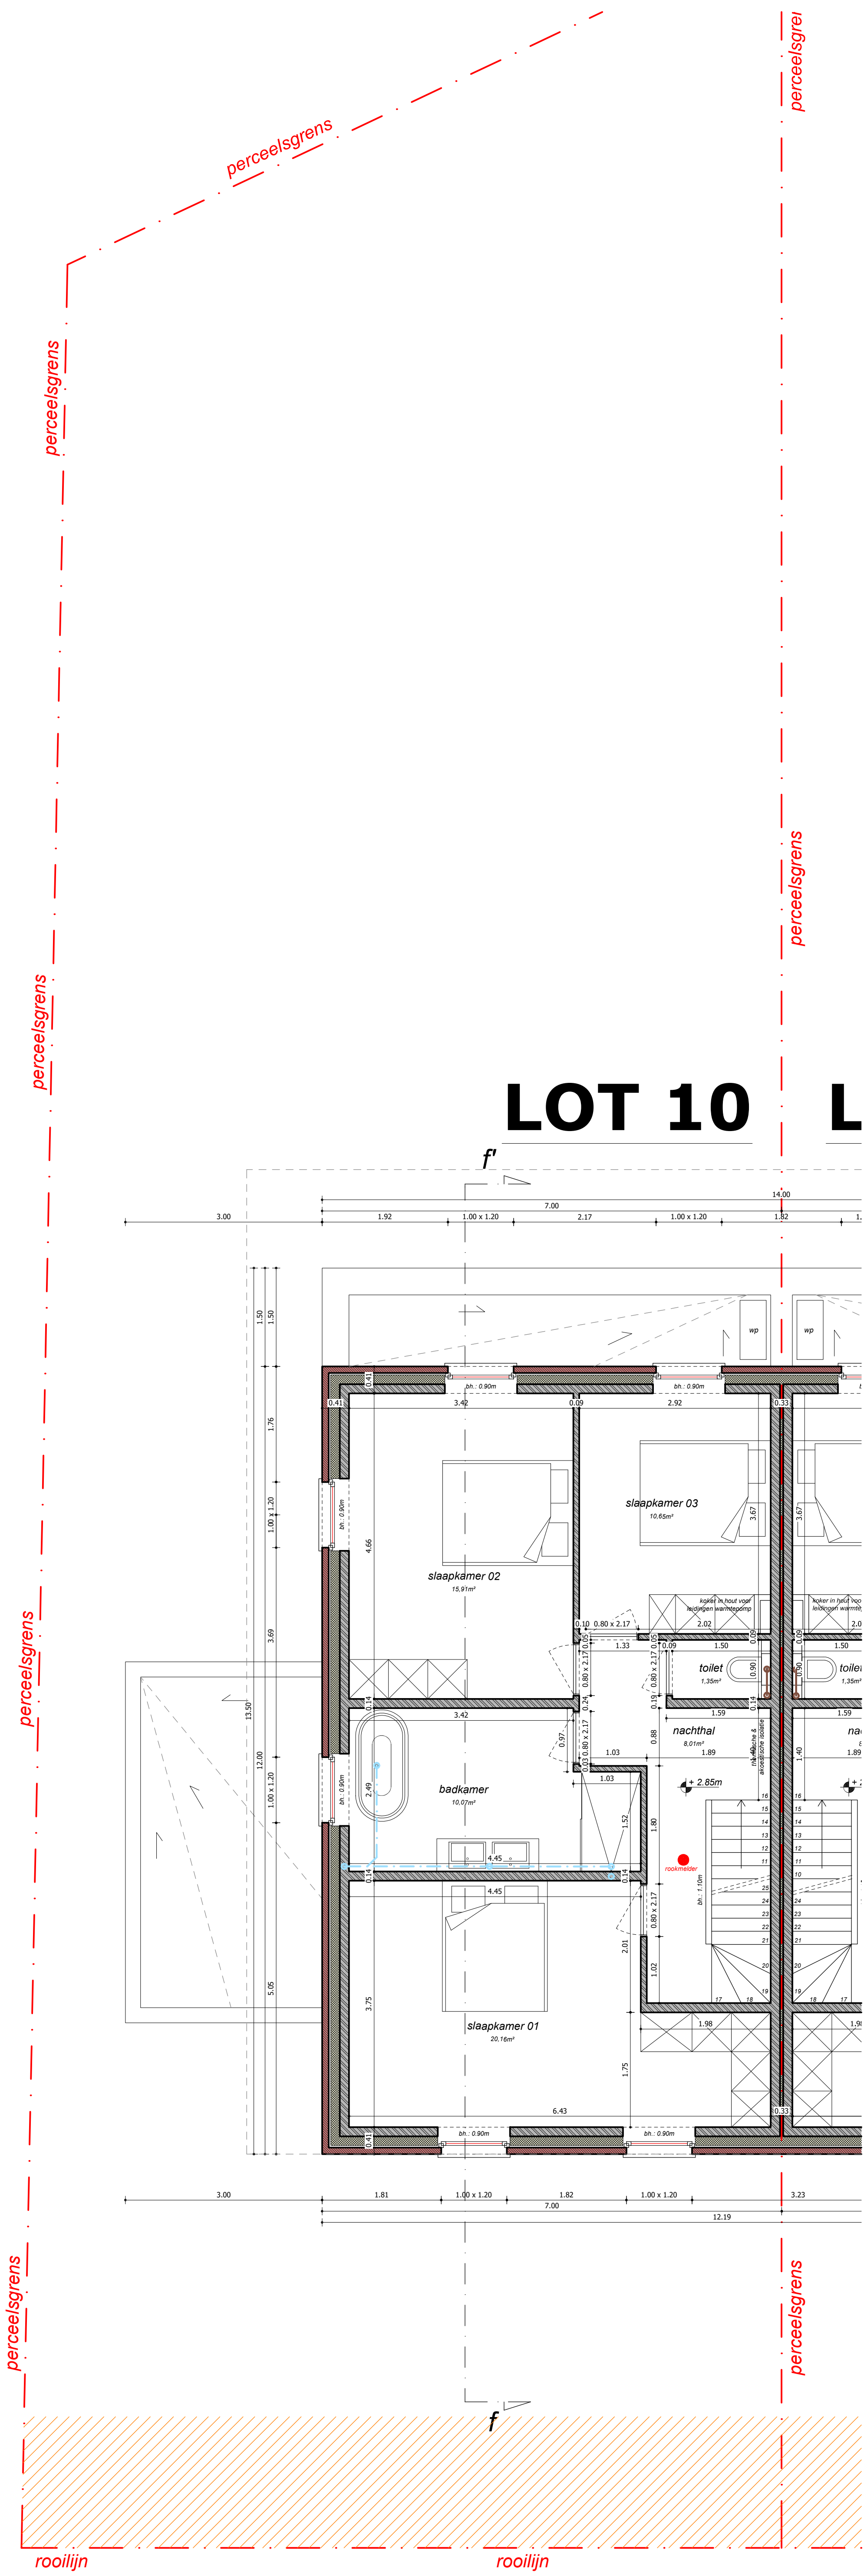


Legende grondplannen & doorsneden	
	Dakbedekking
	beton
	Chape
	Niveau t.o.v. vloerplaat