


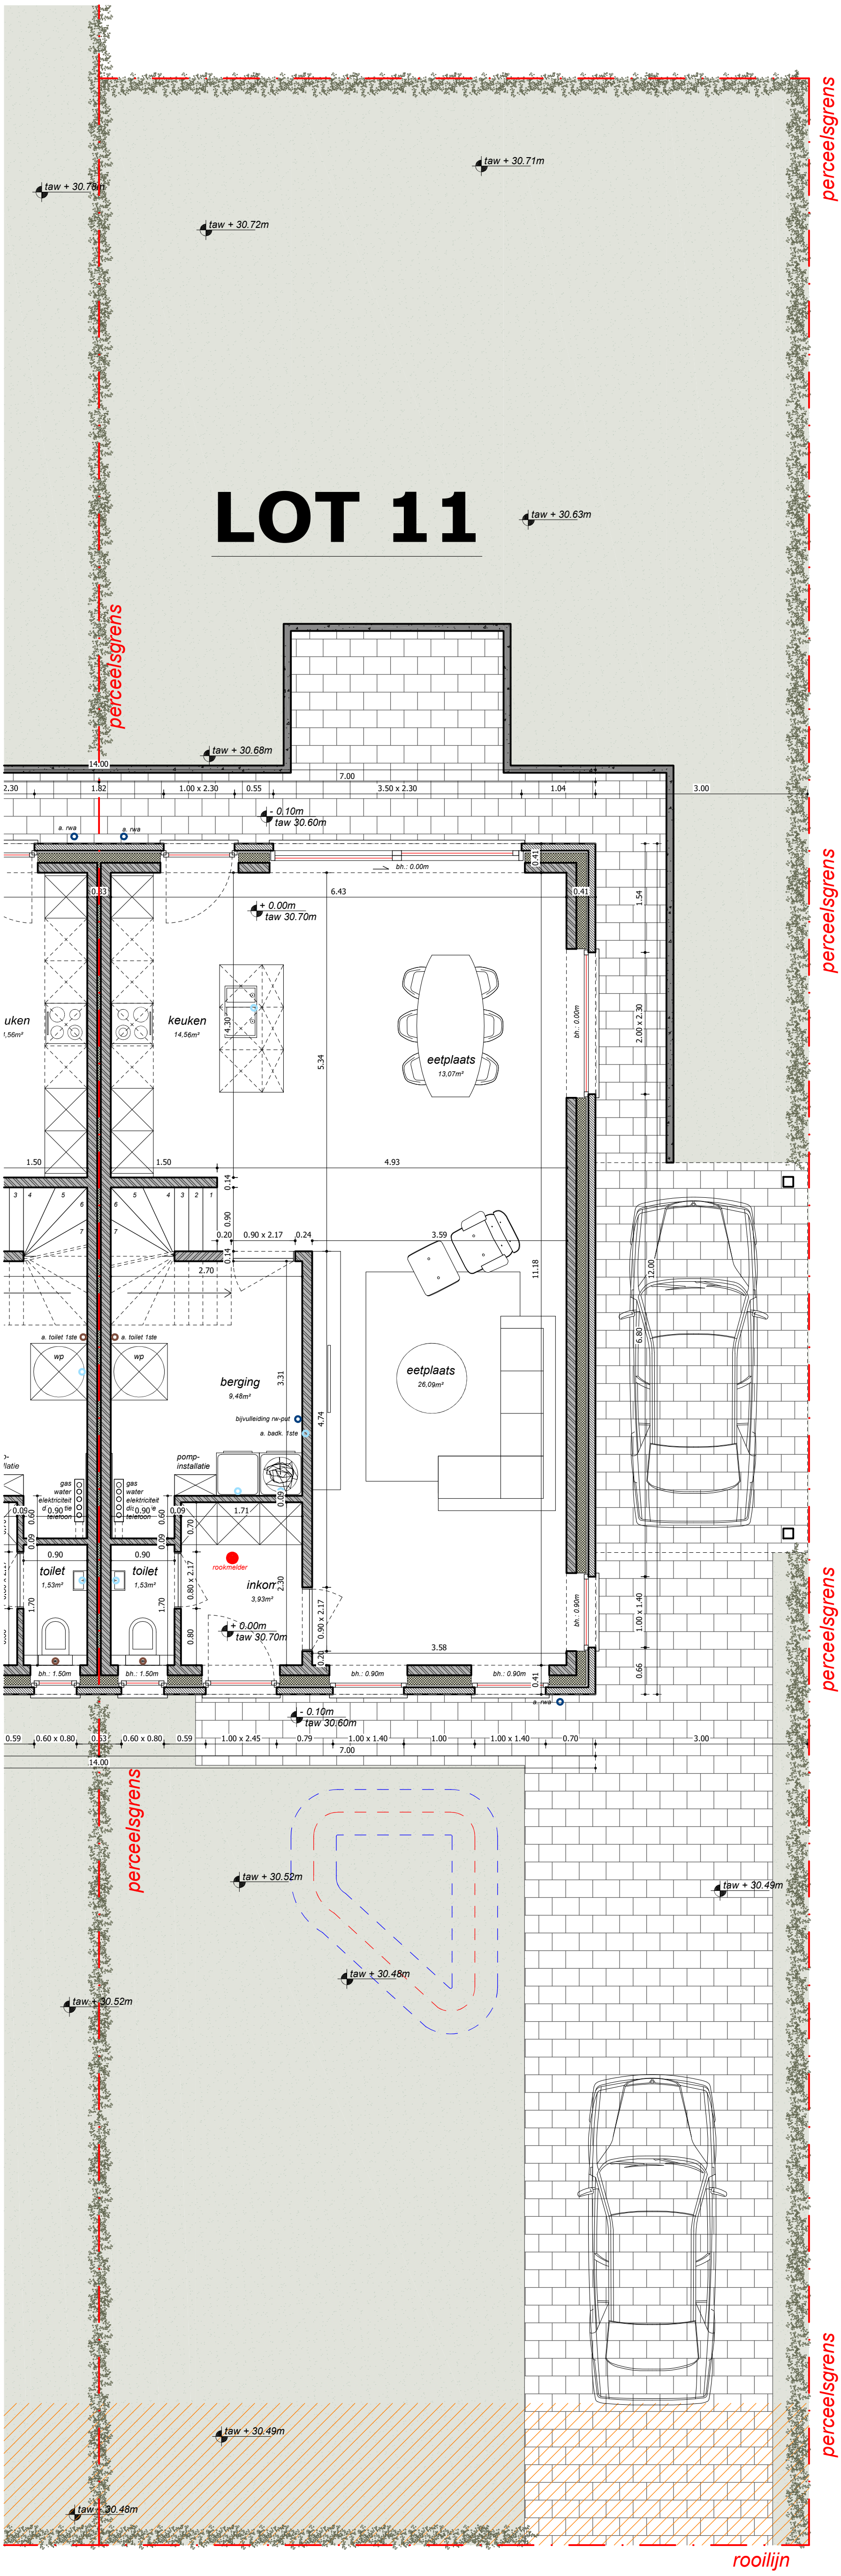

gelijkvloers

schaal 1:50

0 1 2 3 4 5

Legende grondplannen & doorsnedes

Stroefbouw metselwerk (te bepleisteren)

Gewalstbeton: dak, garage

Beton

Celbetonbeton

Dakbedekking

Isolatie

Chape

Niveau 1 o.v. vloerpeel