


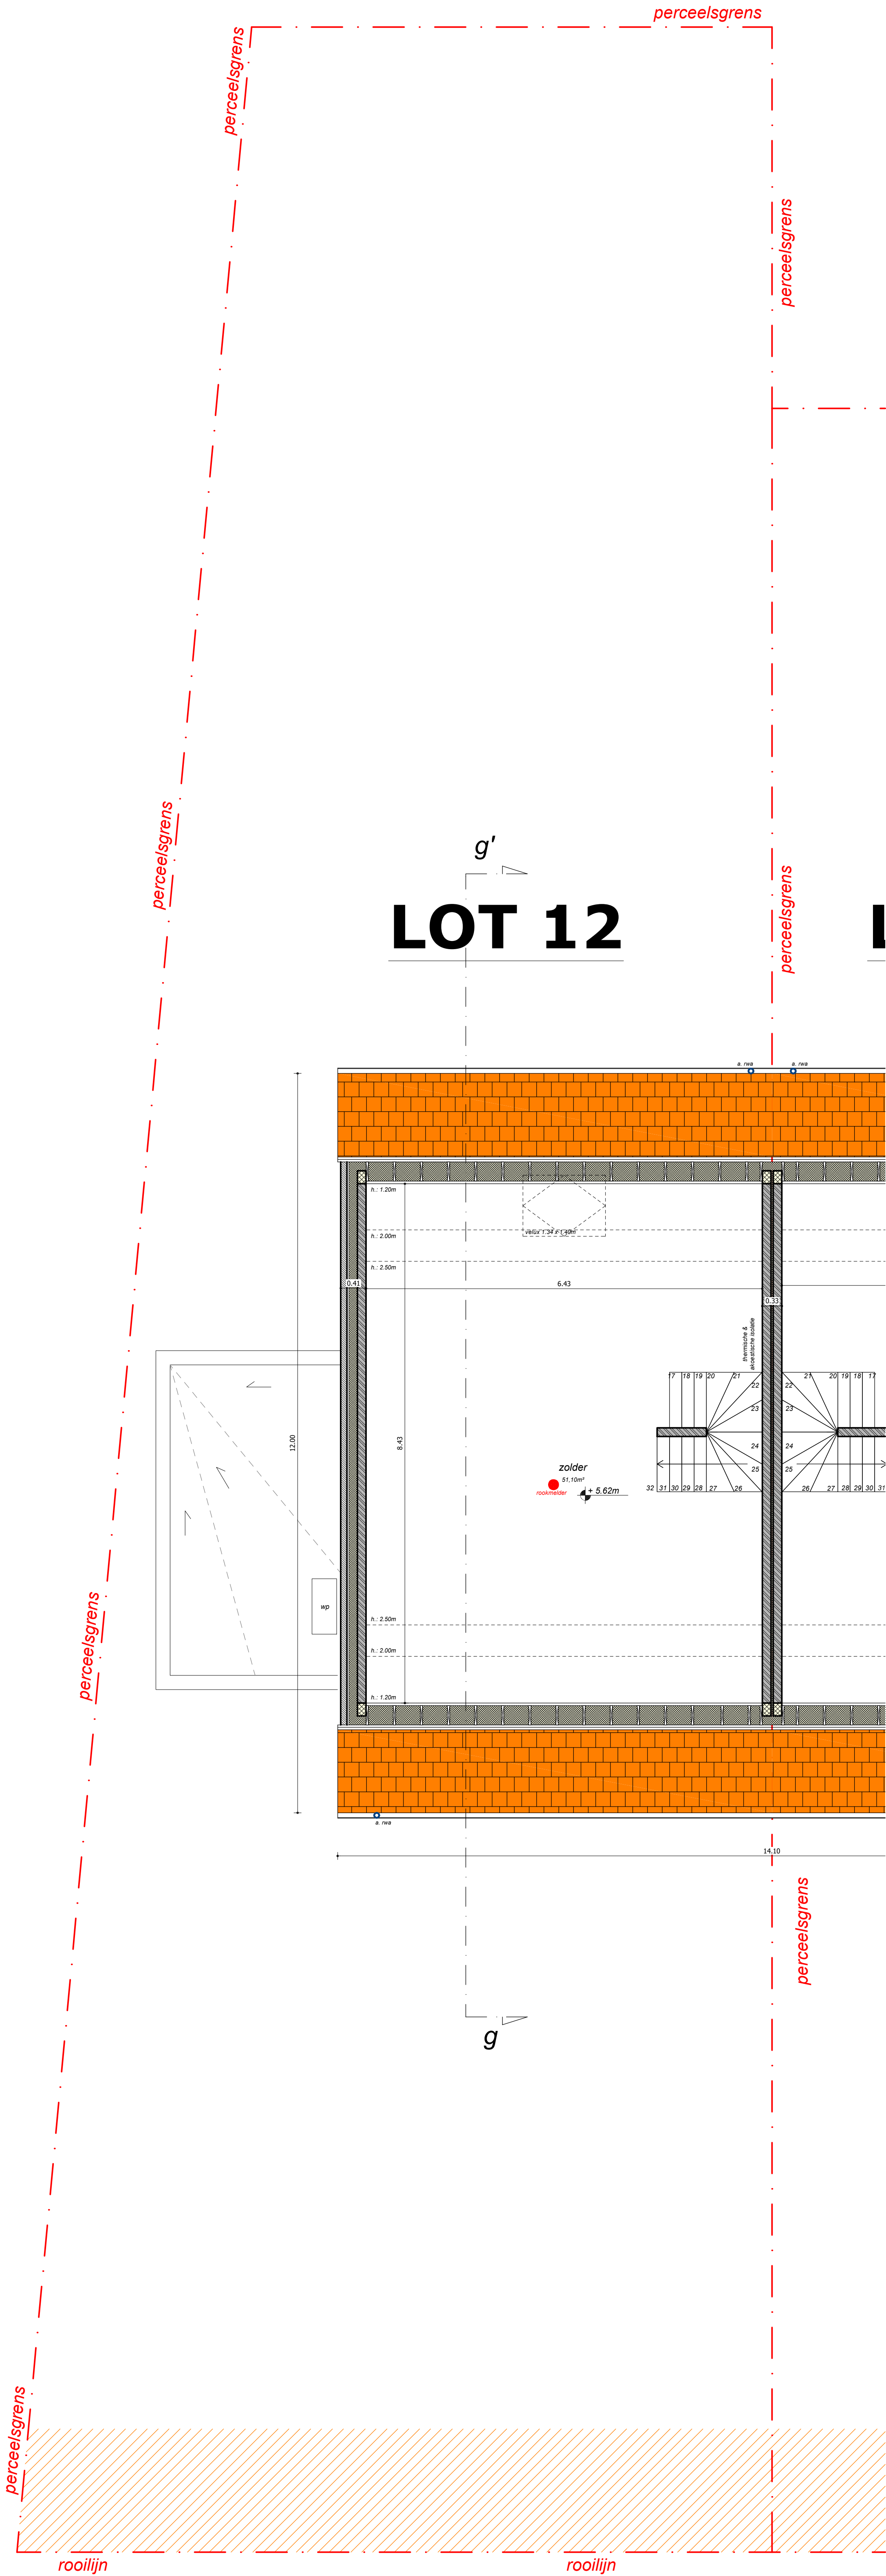

zolder verdieping

schaal 1:50

0 1 2 3 4 5

Legende grondplannen & doorsneden
Snelbouw metselwerk (te beschilderen)
Geveststeen: zie gevels
Beton
Cellulandbeton
Cellekledingsing
Isolatie
Chape
Niveau t.o.v. vloerplaat