


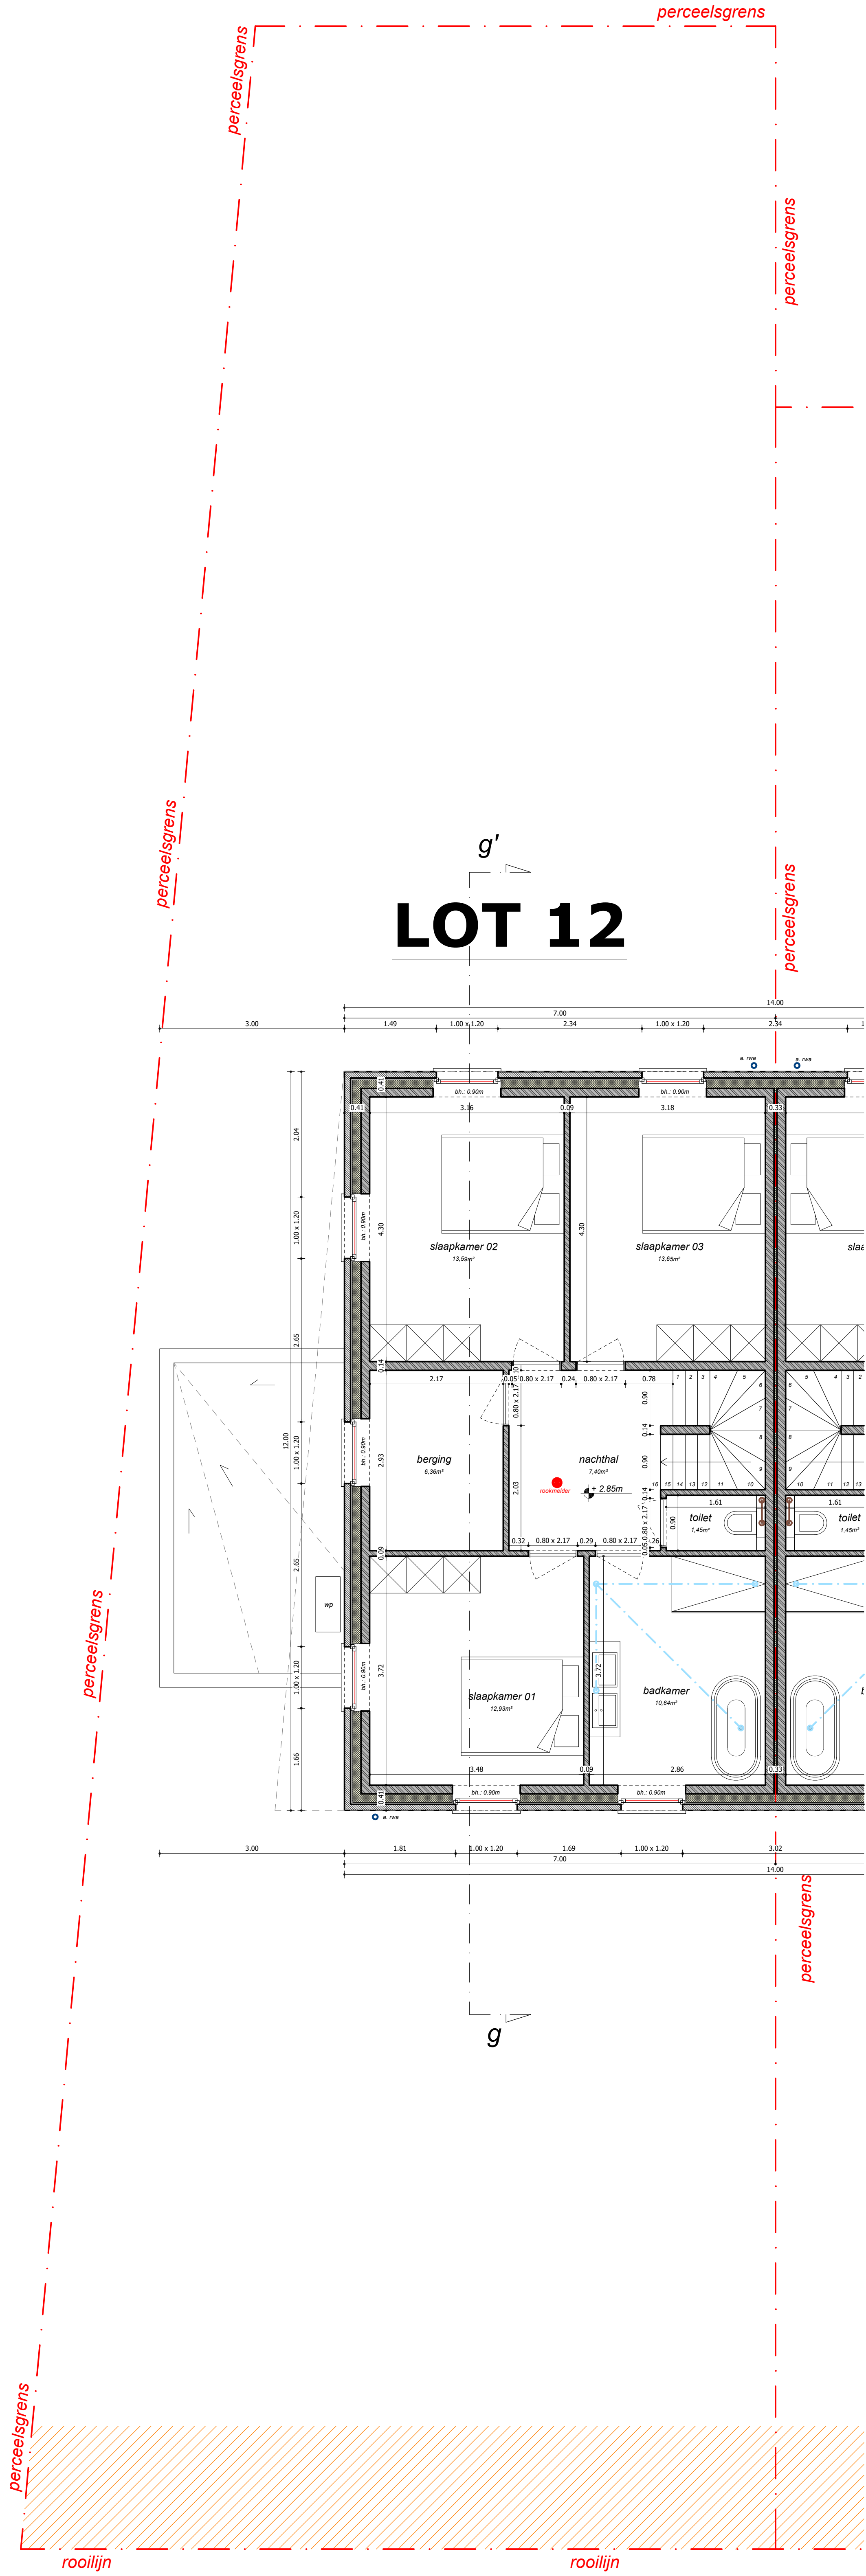

gelijkvloers

schaal 1:50

0 1 2 3 4 5

Legende grondplannen & doorsneden

Snelbouw metselwerk (te baksteen)
 Gevelsteen: zie gevels
 Beton
 Cellerbeton

Zelfbedekking
 Isolatie
 Chape
 Niveau 1 o.v. vloerplaat