



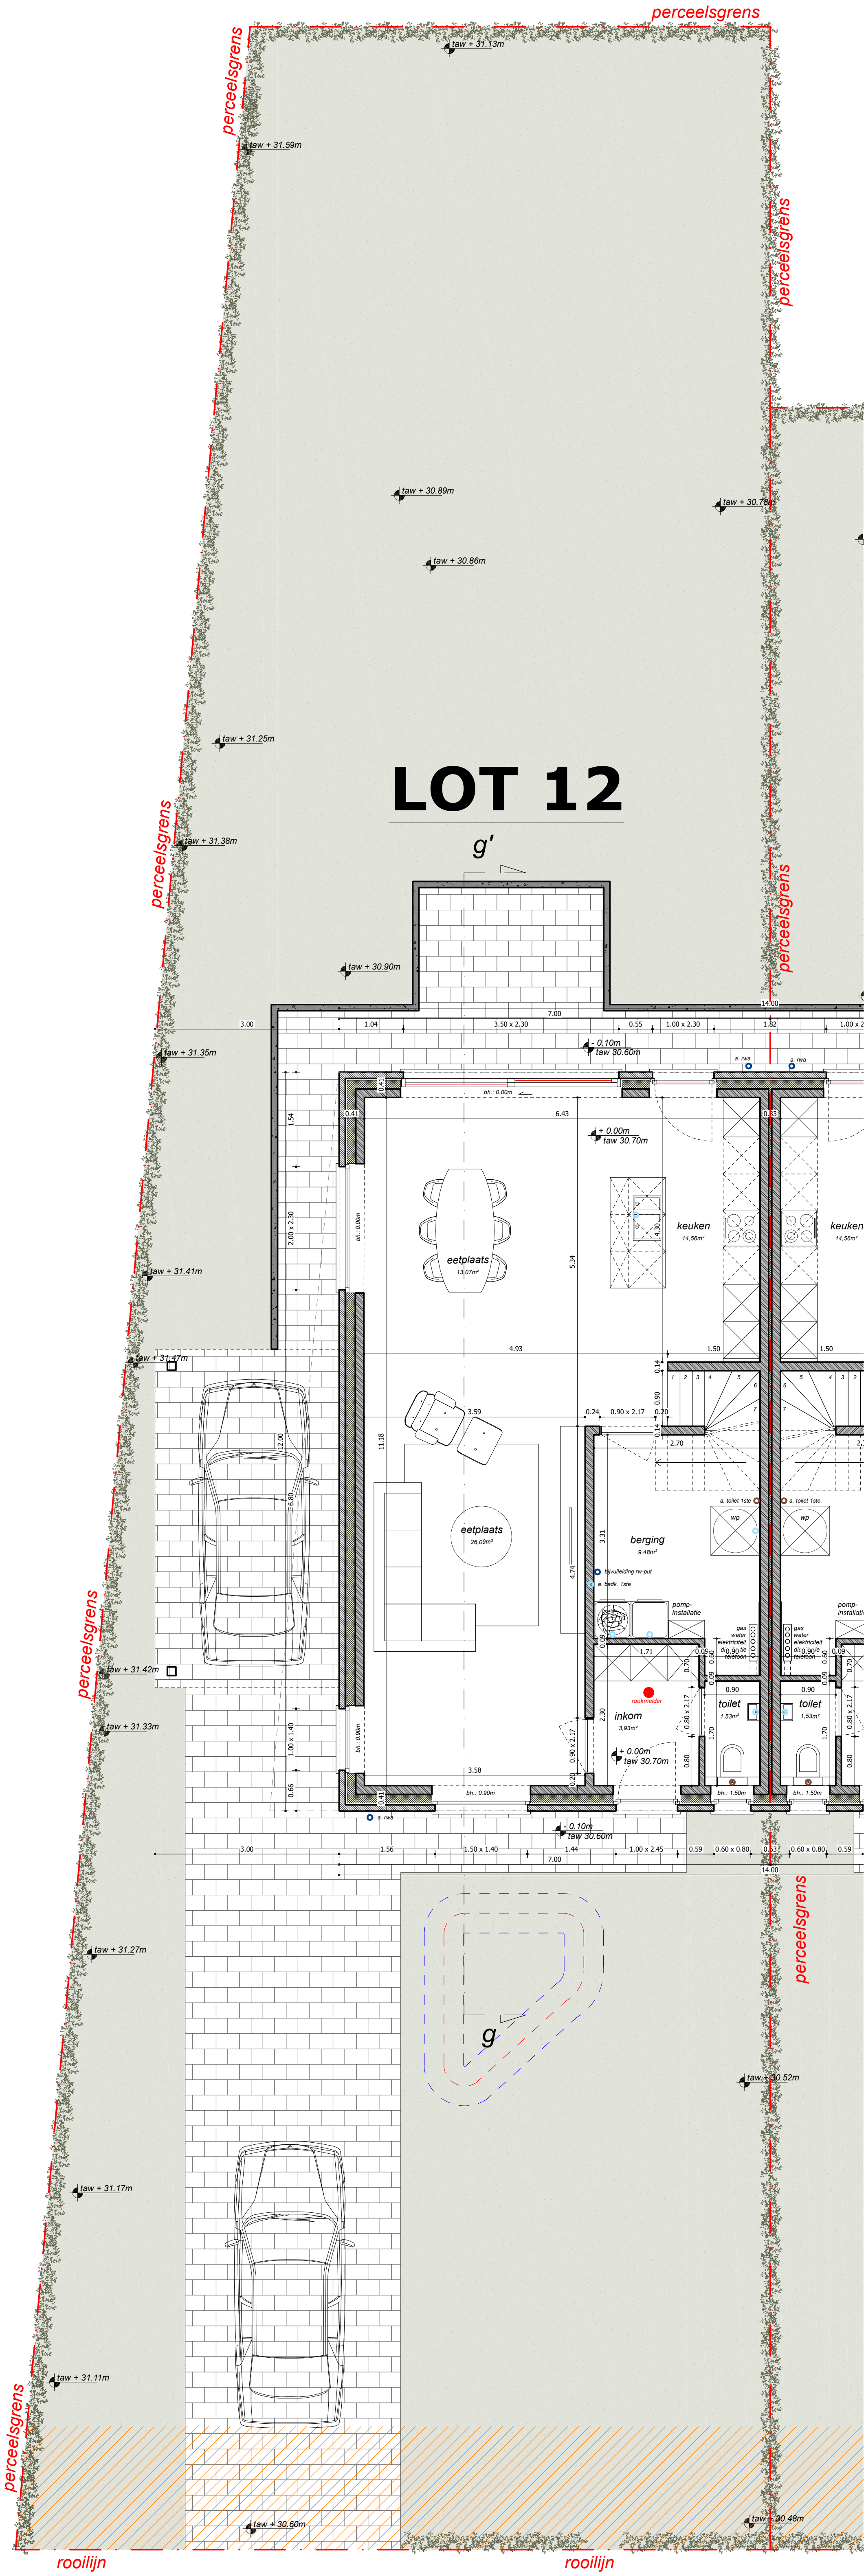

gelijkvloers

schaal 1:50

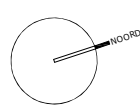

0 1 2 3 4 5

Legende grondplannen & doorsneden

Snebouwer metselwerk (te bepleisteren)  
Gevestit: zie gevels  
Beton  
Cellulabeton

Dakbedekking  
Isolatie  
Chape  
Niveau t.o.v. vloerplaat