


bestaand draadhek

bestaand draadhek

bestaand draadhek

doorgang grind

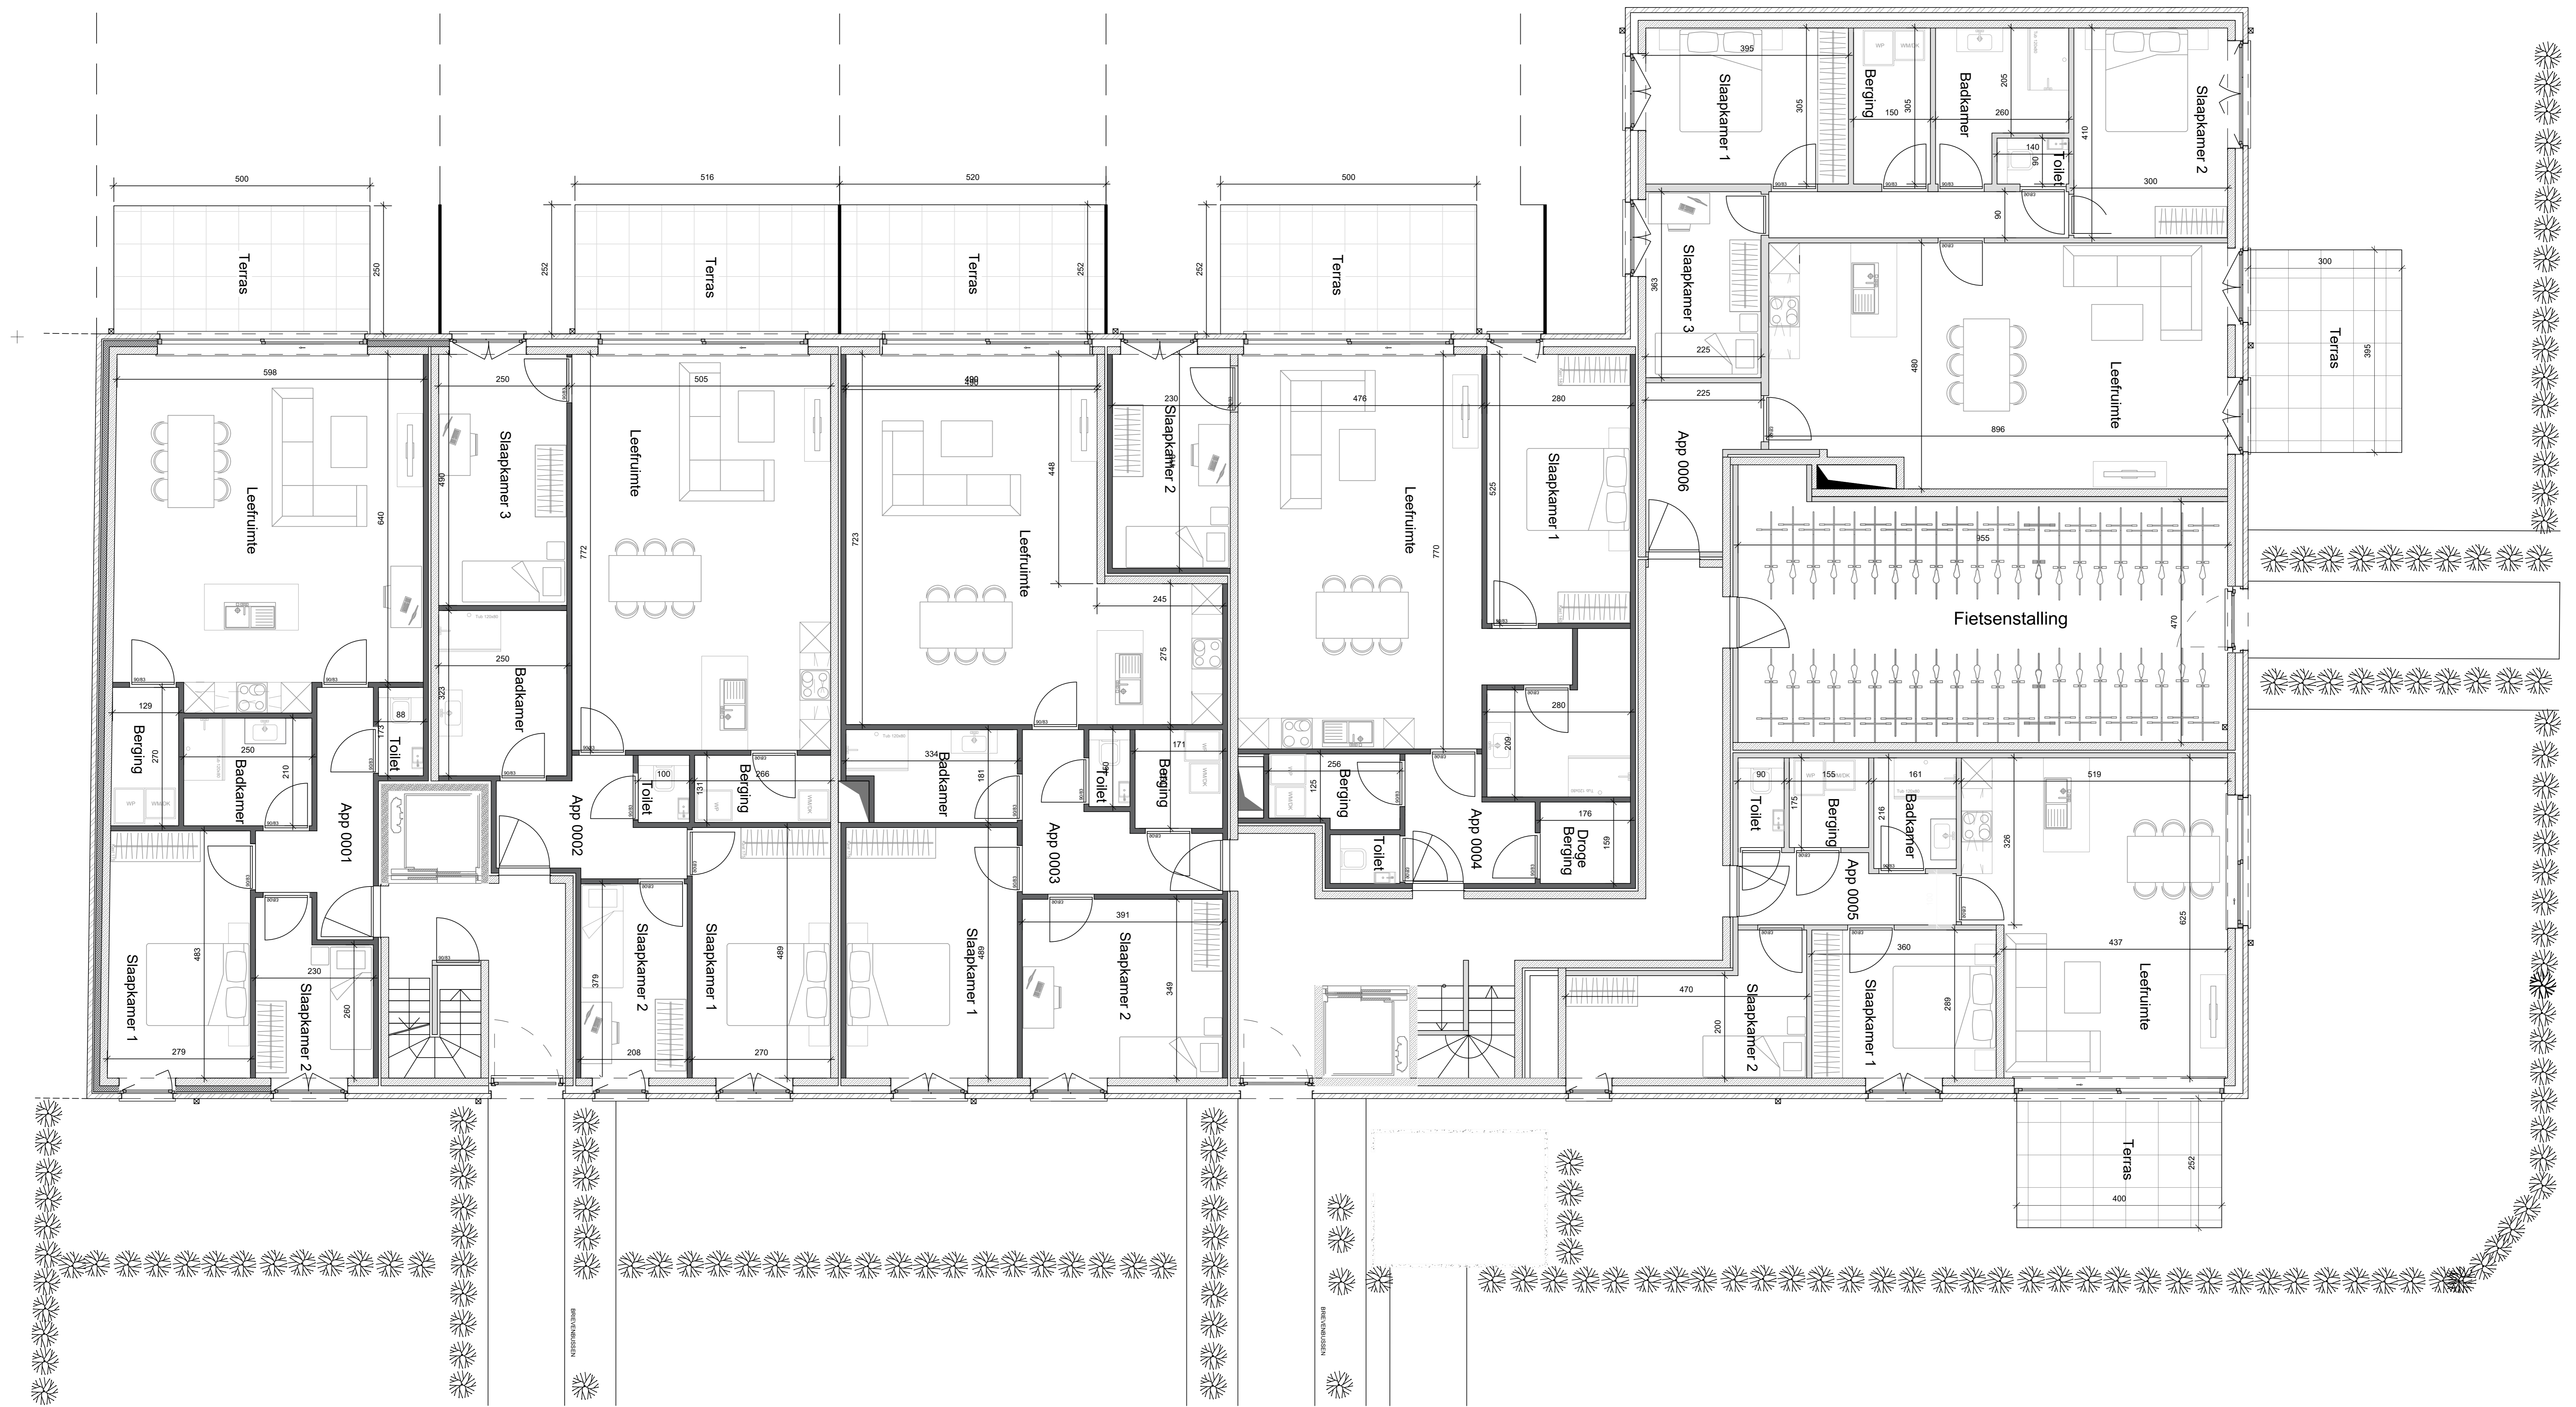

GELIJKVLOERS

