



LEGENDE

-  perceelsgrenzen - goed
-  bouwzone volgens verkaveling
-  metselwerk - snelbouw
-  thermische isolatie
-  metselwerk - gevelsteen - grijze ecobric
-  gevelbekleding in hout
-  plat dak
-  erfdiensbaarheid zone voor<sup>3</sup> drinkwaterleiding
-  bebouwing op naburige percelen
-  verharding

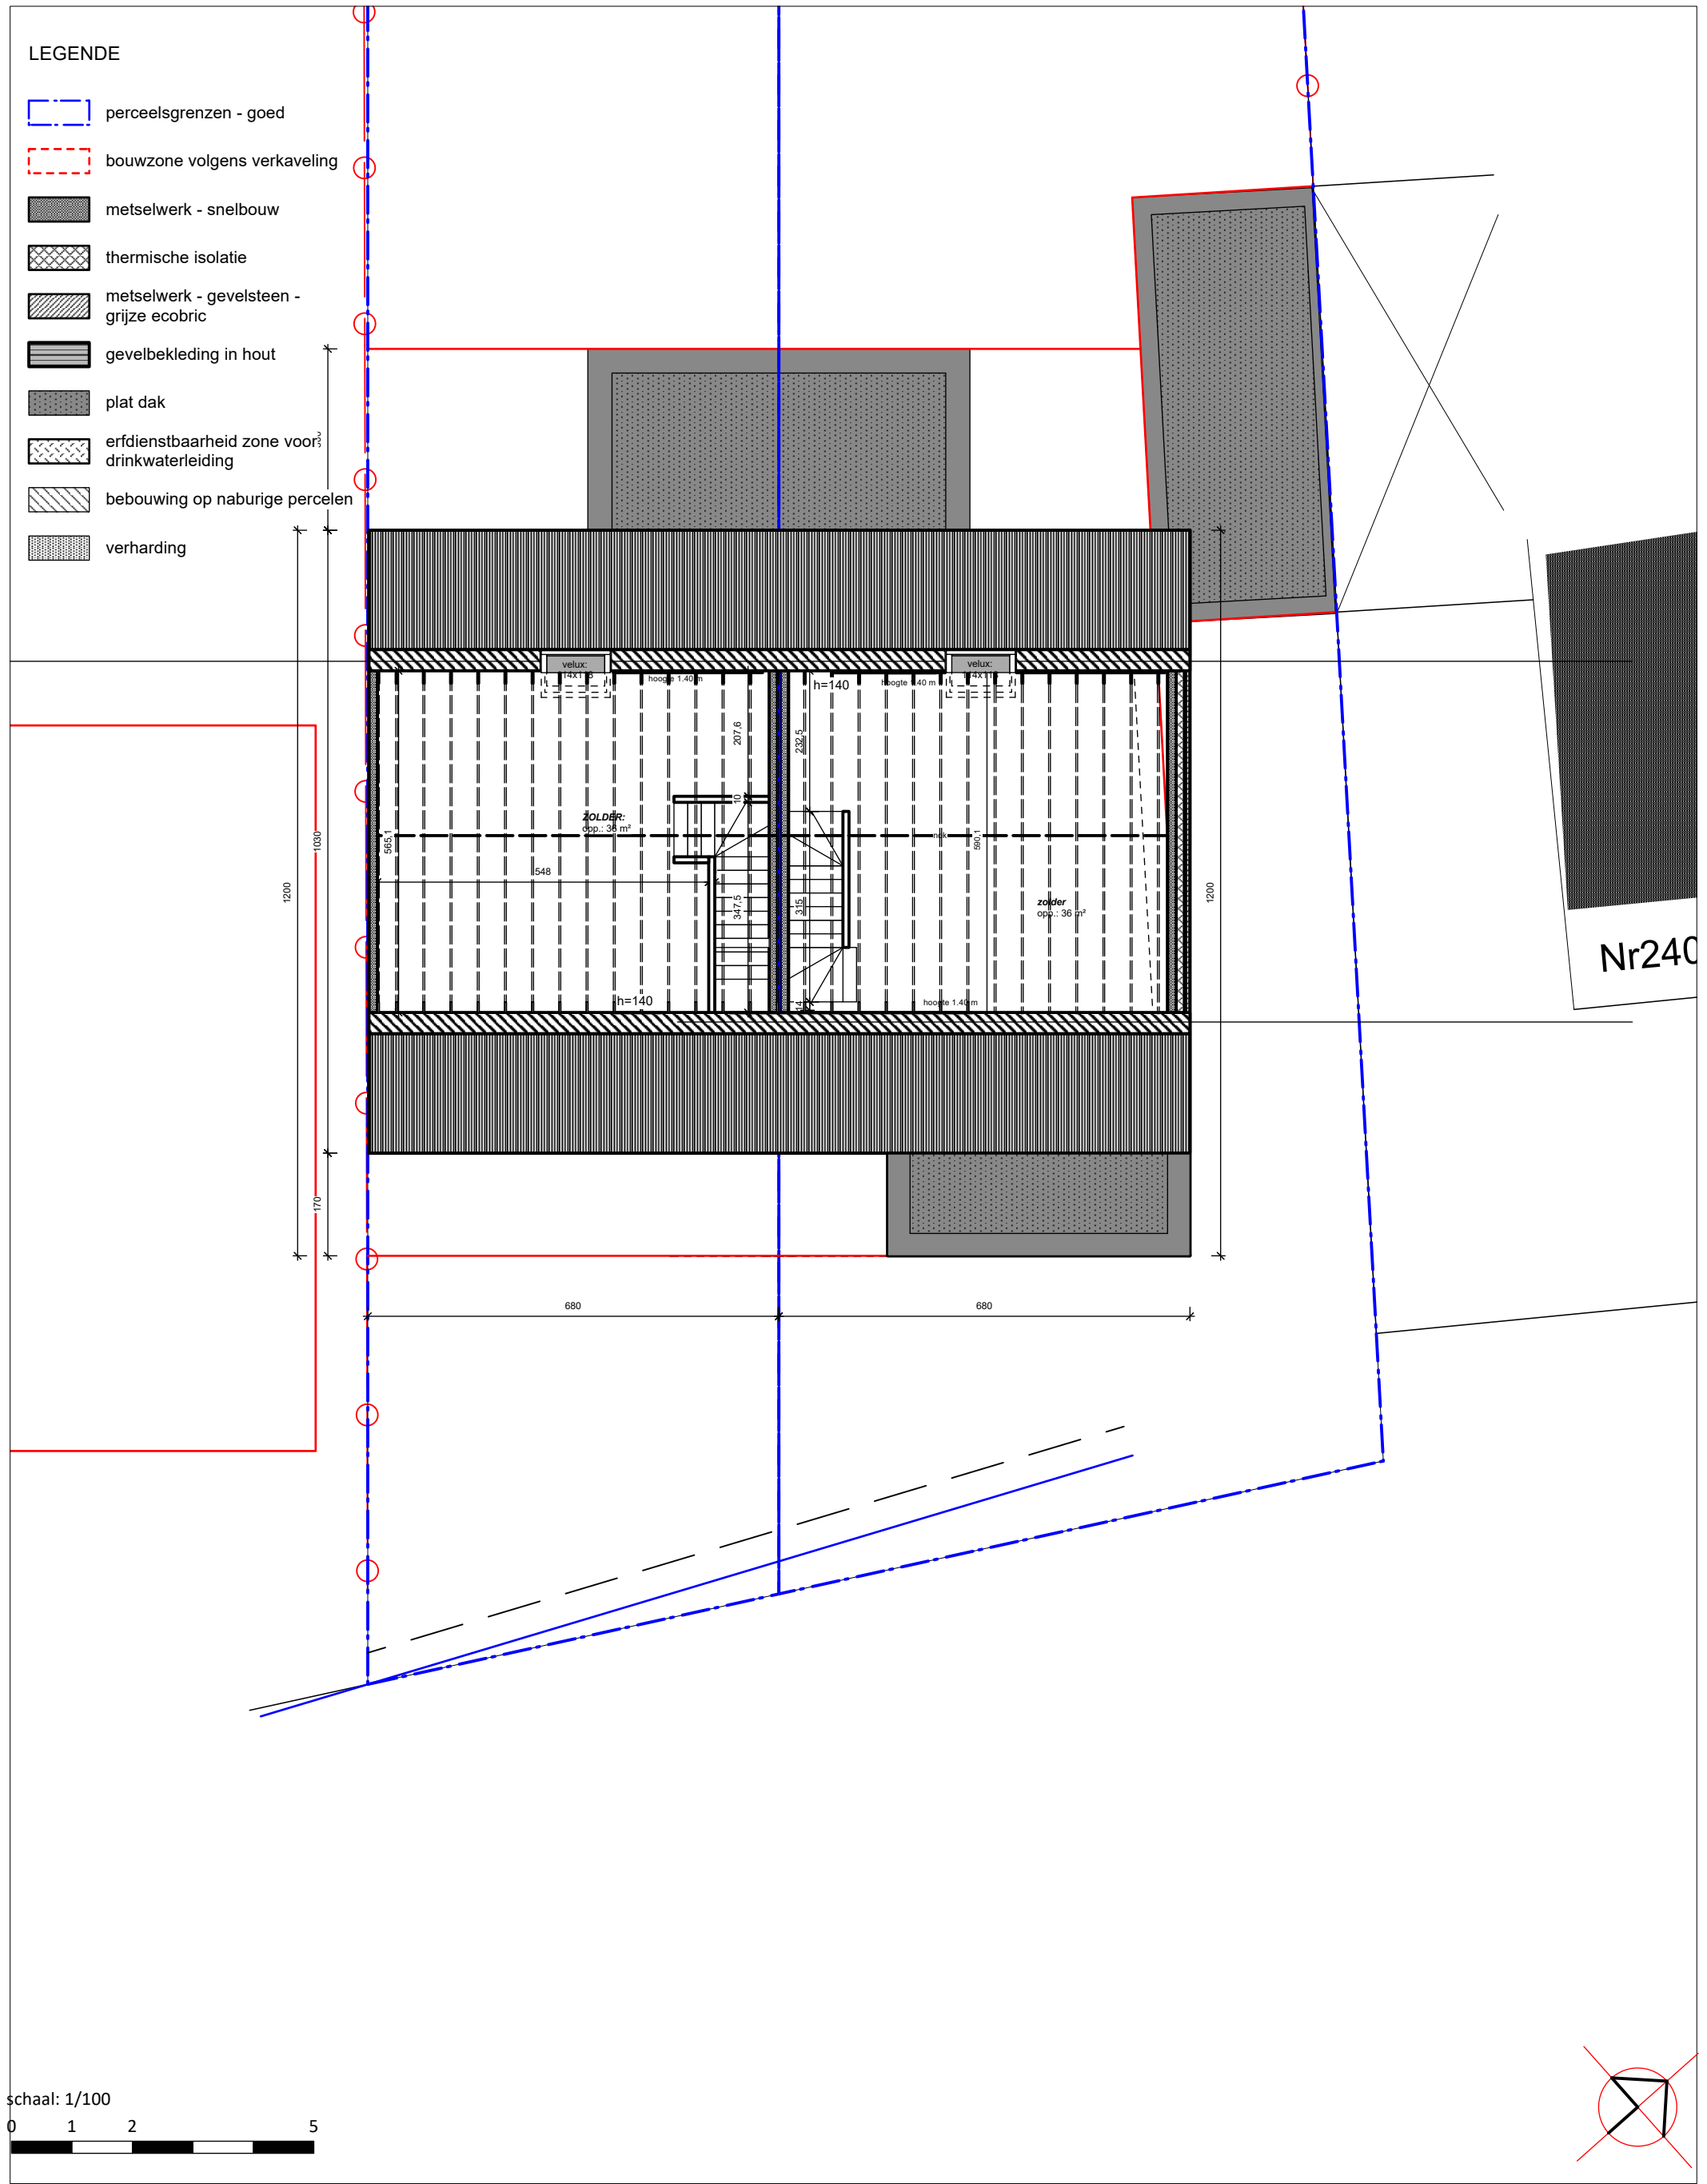

Nr240

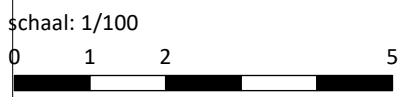

<b>PLAN</b>	GRONDPLAN ZOLDERVERDIEPING - NIEUWE TOESTAND	BA_nieuwbouw_P_N_5_+1 Lievens M. & CO BVBA Plan: 5/11
<b>PROJECT</b>	Bouwen van 2 eengezinswoningen	07/11/2022
<b>BOUWPLAATS</b>	Molenstraat - 1770 Liedekerke 1° Afdeling, sectie A - nummers 611B2 - 611F2	
<b>DE BOUWHEER</b>	Lievens M. & Co Bvba Zaakvoerder Veirman Peter P. Van Cauwelaertstraat 129 - 1740 Ternat tel : 02/582.25.26	<b>DE ARCHITECT</b>
		BV INT. BURG ARCH. VEN Lievens & Bert architect Hugo Lievens P. Van Cauwelaerstraat 155 - 1740 Ternat tel : 02/582.74.30