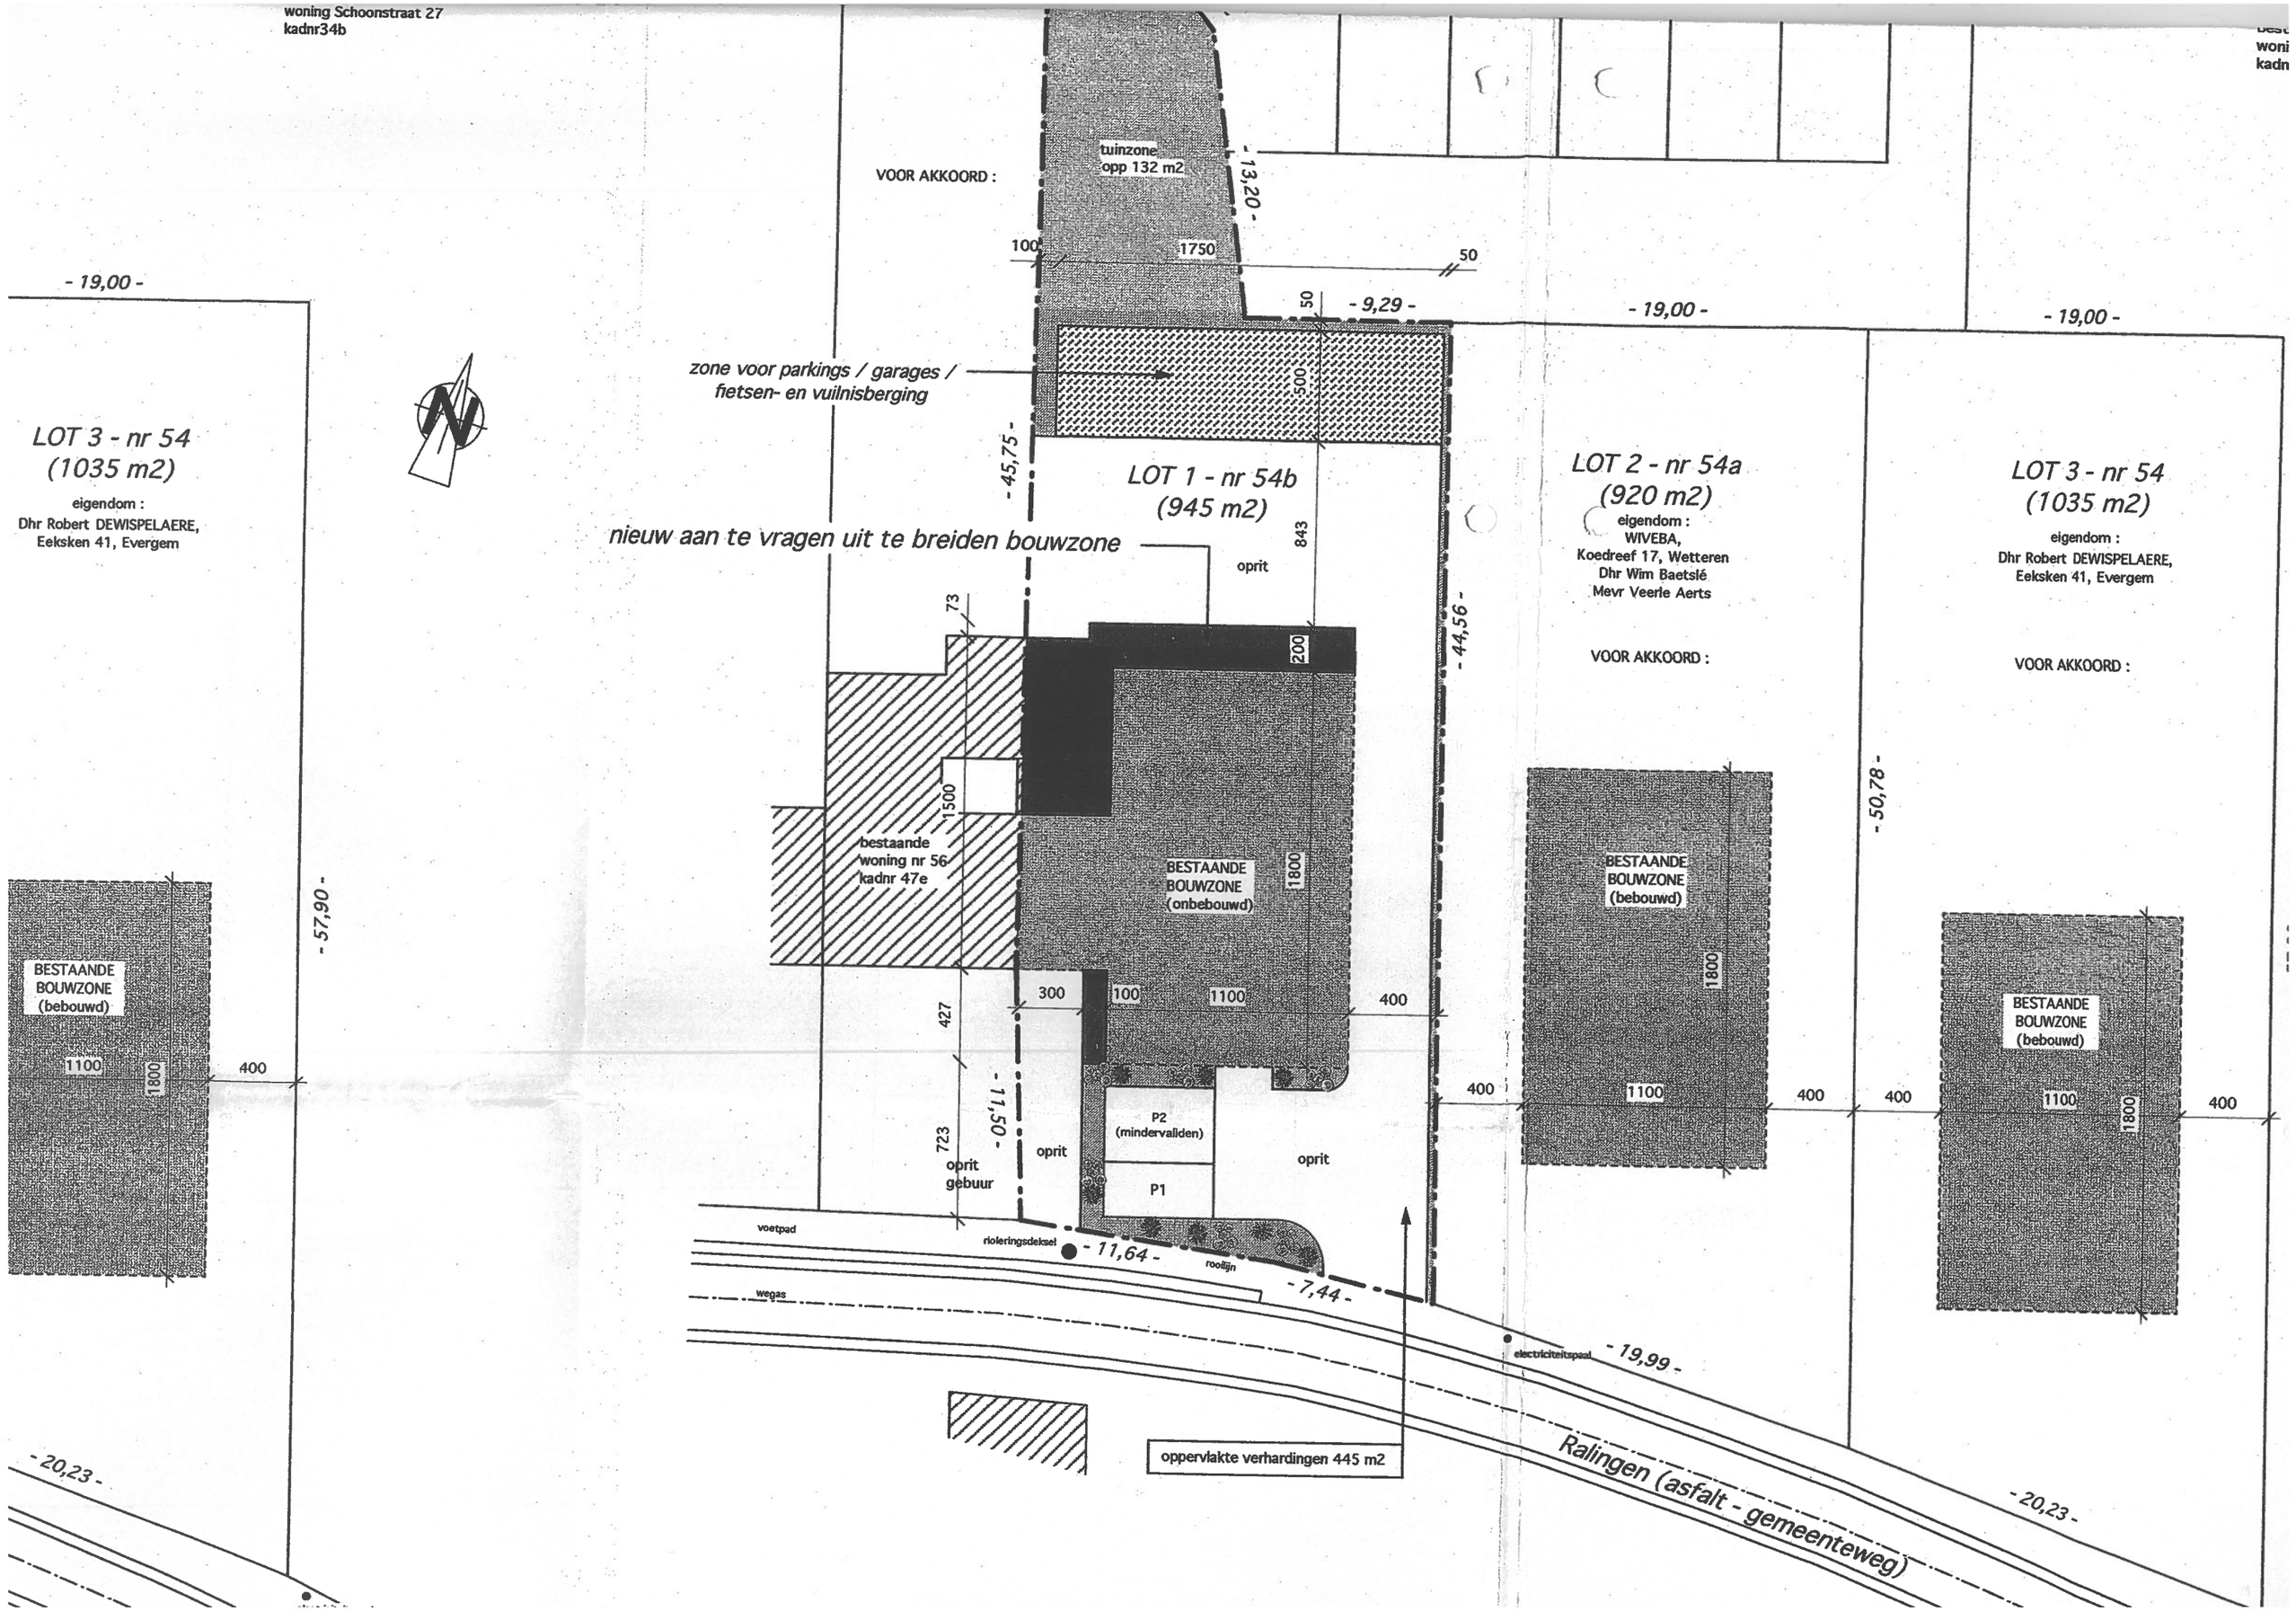
woning Schoonstraat 27
kadnr34b
VOOR AKKOORD :
tuinzone
opp 132 m2
- 13,20 -
100
1750
50
- 9,29 -
- 19,00 -
- 19,00 -
- 19,00 -
zone voor parkings / garages /
fietsen- en vuilnisberging
500
- 45,75 -
LOT 1 - nr 54b
(945 m2)
843
nieuw aan te vragen uit te breiden bouwzone
oprit
73
200
- 44,56 -
LOT 3 - nr 54
(1035 m2)
eigendom :
Dhr Robert DEWISPELAERE,
Eeksken 41, Evergem
LOT 2 - nr 54a
(920 m2)
eigendom :
WIVEBA,
Koedreef 17, Wetteren
Dhr Wim Baetslé
Mevr Veerle Aerts
VOOR AKKOORD :
LOT 3 - nr 54
(1035 m2)
eigendom :
Dhr Robert DEWISPELAERE,
Eeksken 41, Evergem
VOOR AKKOORD :
- 50,78 -
1500
bestaande
woning nr 56
kadnr 47e
BESTAANDE
BOUWZONE
(onbebouwd)
1800
BESTAANDE
BOUWZONE
(bebouwd)
1800
BESTAANDE
BOUWZONE
(bebouwd)
1800
- 57,90 -
BESTAANDE
BOUWZONE
(bebouwd)
1100
1800
400
300
100
1100
400
427
- 11,50 -
723
oprit
gebuur
oprit
P2
(mindervaliden)
P1
oprit
400
1100
400
400
1100
1800
400
voetpad
rioleringsdeksel
- 11,64 -
rooilijn
- 7,44 -
wegas
electriciteitspaal
- 19,99 -
oppervlakte verhardingen 445 m2
Ralingen (asfalt - gemeenteweg)
- 20,23 -
- 20,23 -