

woning
Bolwerkstraat 25
afd. 2, sectie D nr 687 V2

instelling
Bolwerkstraat 11
afd. 2, sectie D nr 686 A


woning + magazijn
Langerbrugsestraat 45
afd. 2, sectie D nr 742 C

DE AANVRAAG
Langerbrugsestraat 47
afd. 2, sectie D nr 742 B
terreinoppervlakte: ±1602 m²

BOUWDEEL 2: 6 garages - parking en oprit

meergezinswoning in oprichting
Venhoute 1
afd. 2, sectie D nr 745 C

BOUWDEEL 1: meergezinswoning

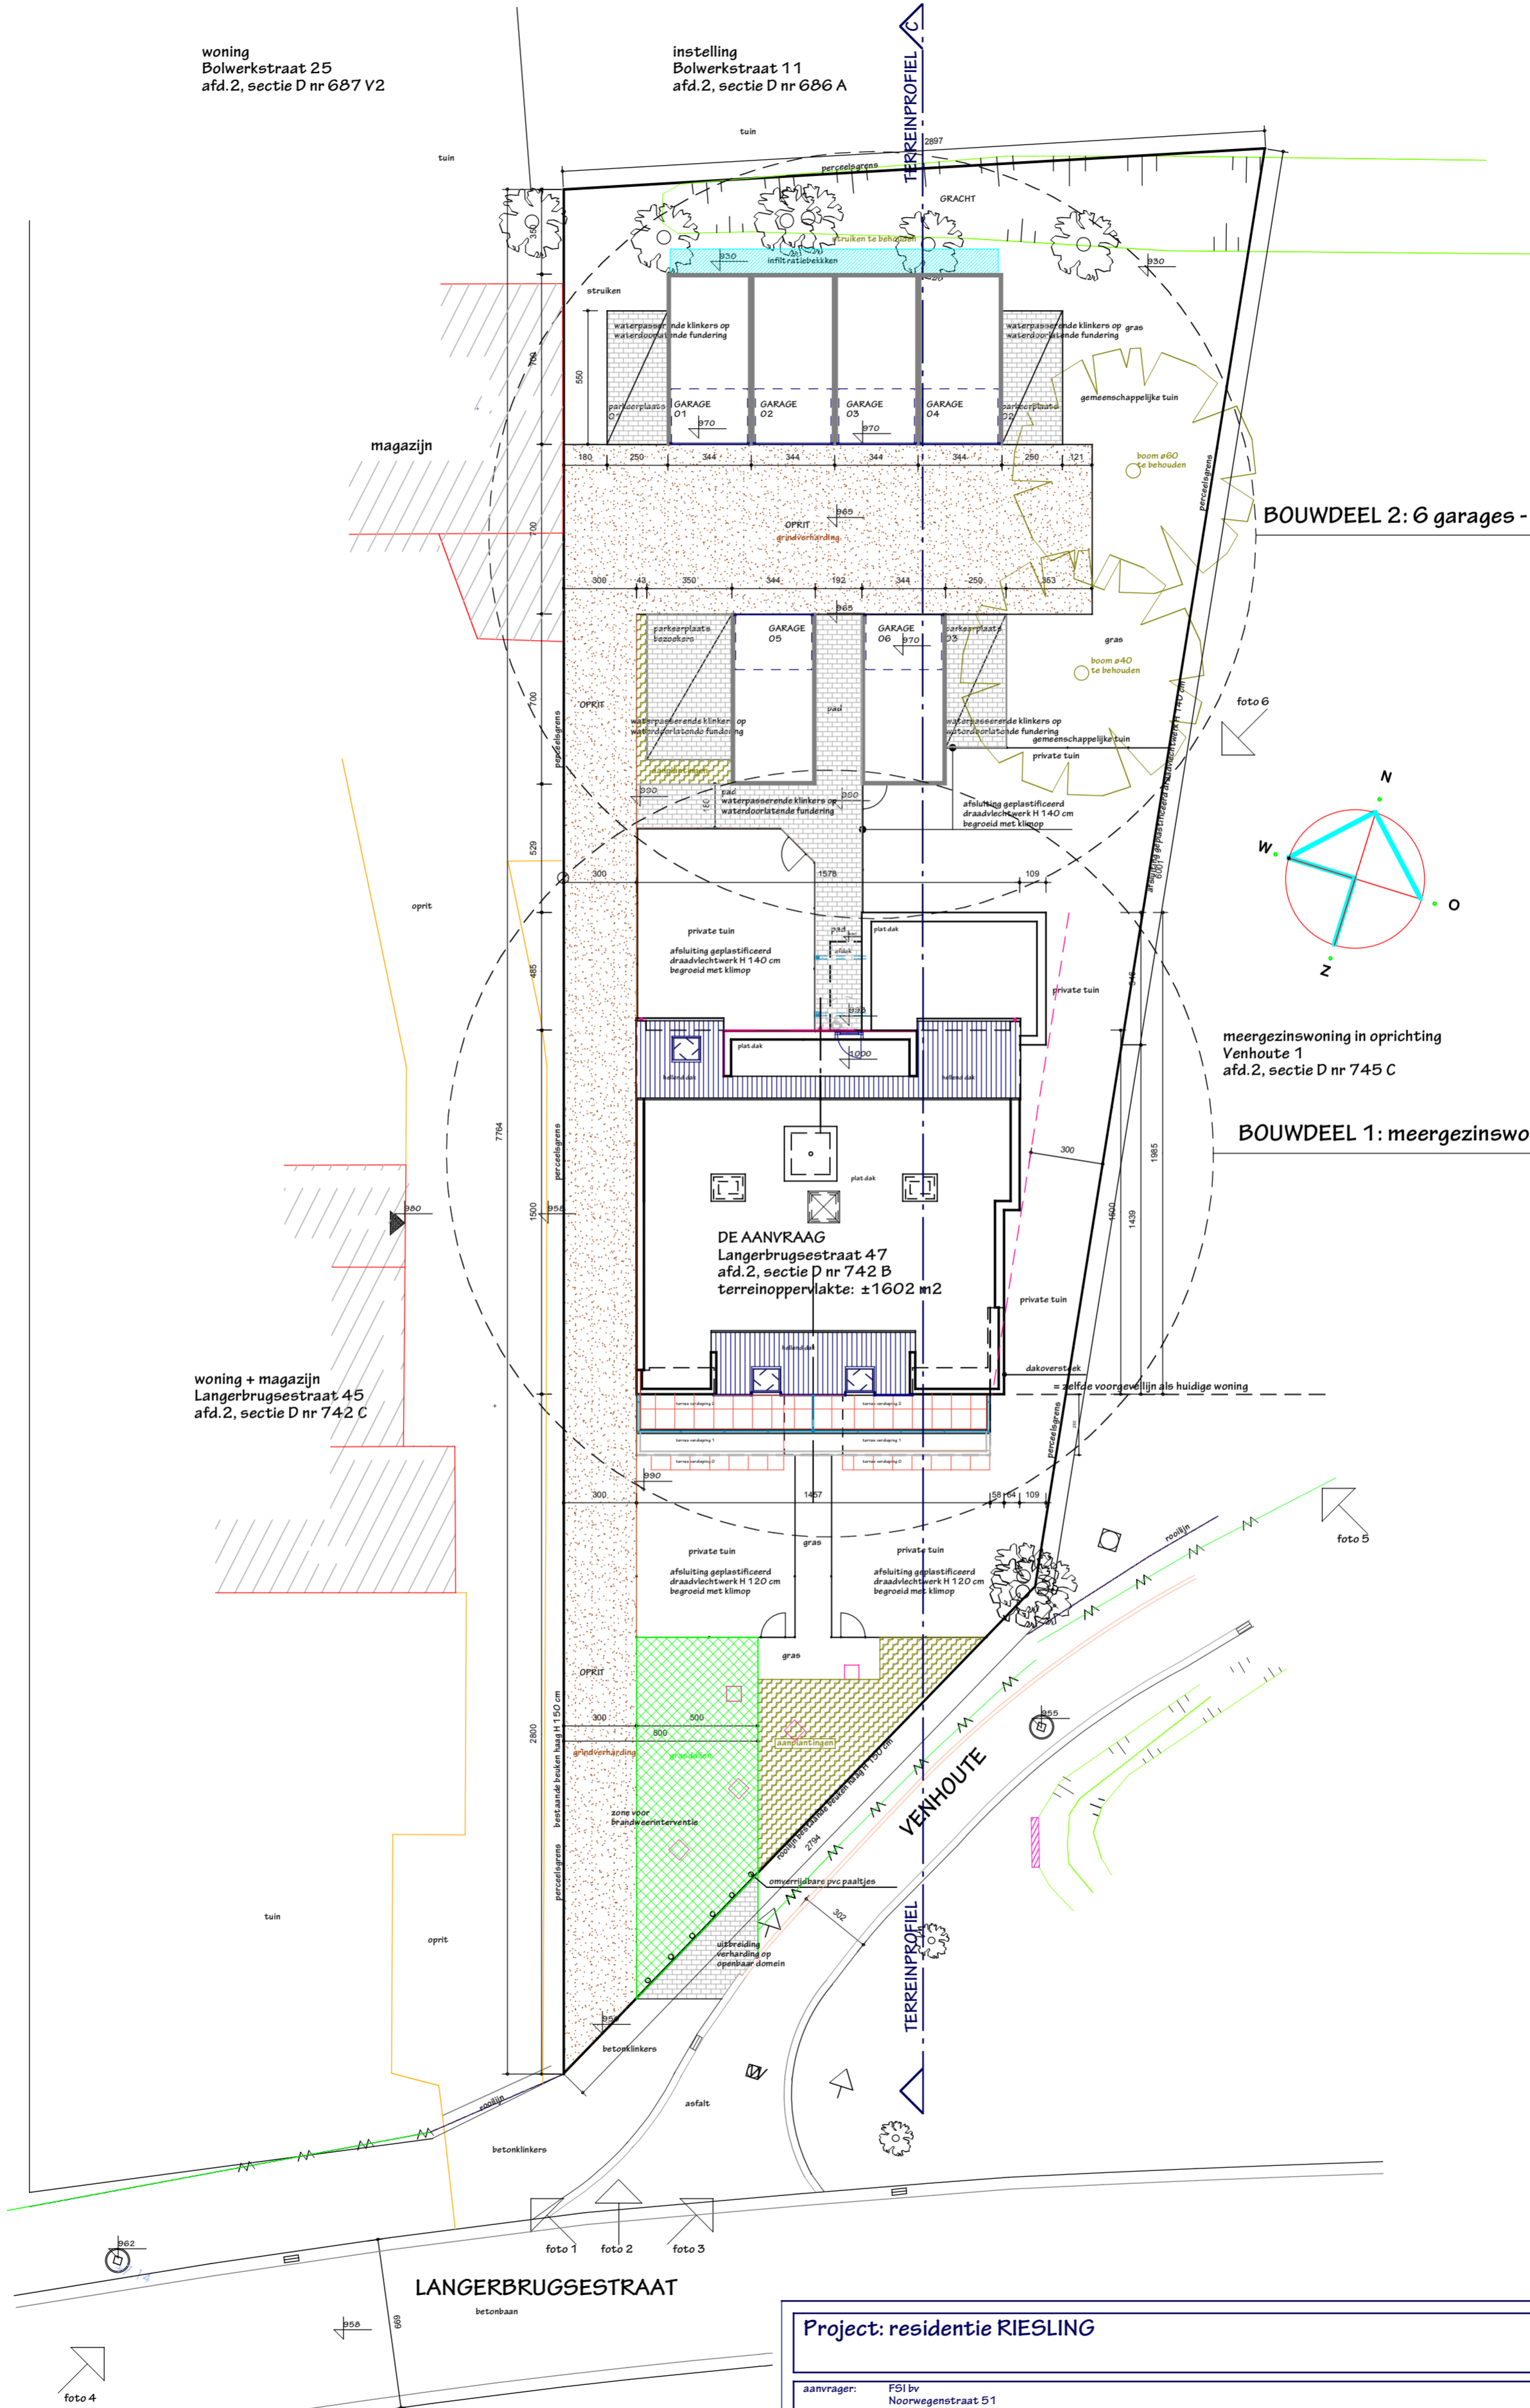

Project: residentie RIESLING

dossiernummer: 2101

aanvrager: FSI bv
Noorwegenstraat 51
9940 Evergem

ligging project: Langerbrugsestraat 47
9940 Evergem

ontwerper: Architecten- en studiebuero rudi coopman bvba
Burggravenlaan 3, B-9940 Evergem
Tel: 09/ 220.37.80 - rudi.coopman@skynet.be

datum: 15/08/2022
schaal: 1/200

voerpwerp: NIEUWE TOESTAND
plan: inplantingsplan

Project: BA_2101 RIESLING-O-ba1_I_N_O1_inplantingsplan