

STRAATBEELD : Koningin Astrid Laan


schaal 1/200



GEVEL TE SLOPEN PAND

STRAATBEELD : Burgemeester Bollenstraat

schaal 1/200

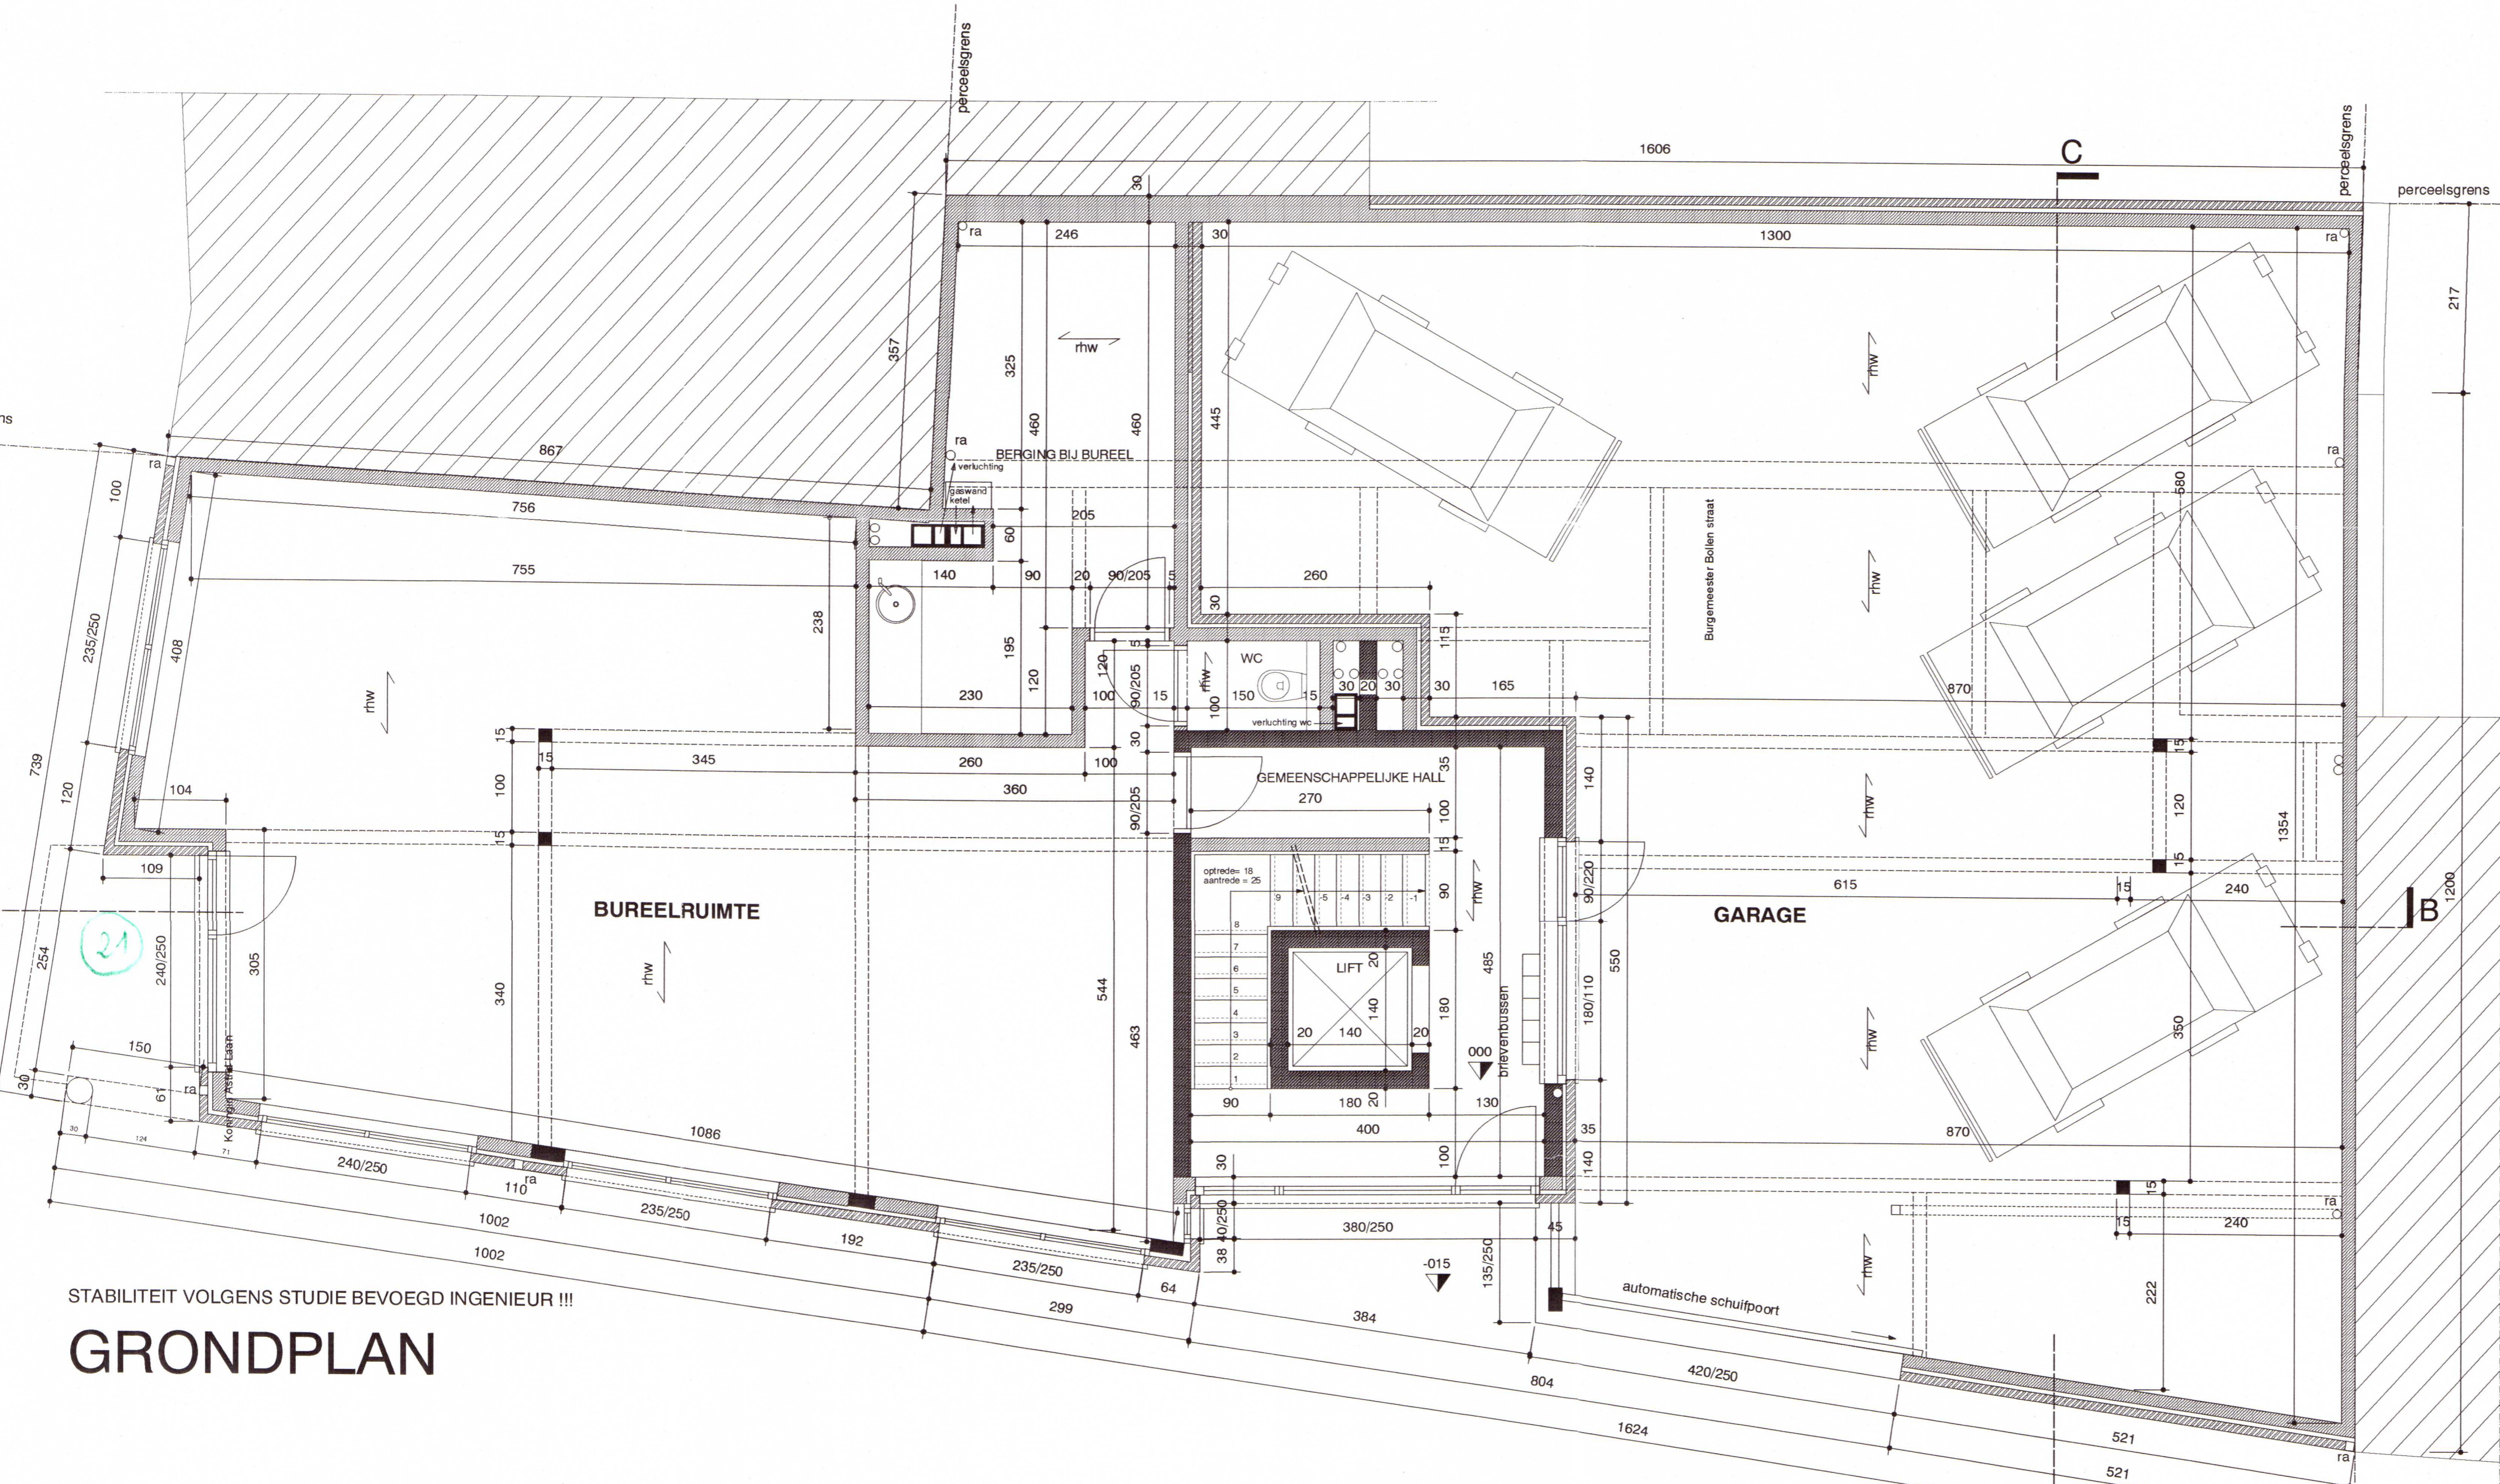


STABILITEIT VOLGENS STUDIE BEVOEGD INGENIEUR !!!

GRONDPLAN

LEGENDE MATERIALEN


	gevelmetselwerk
	snelbouwsteen
	volle betonblokken
	gewapend beton

- * maten te controleren voor de uitvoering.
- * maten aan te passen aan de gekozen baksteenmaat.
- * elk contact tussen binnen en buiten dient door een vochtwerende isolatielaag onderbroken te worden.
- * STABILITEITSSTUDIE uit te voeren door een bevoegd ingenieur op kosten van de bouwheer.
- * doormeter schouwputten te bepalen volgens het gekozen verwarmingssysteem.
- * Schouwerdrijvingen uit te voeren volgens de regels der kunst en volgens de voorschriften van de fabrikant.
- * funderingen tot op vaste grond en minimaal 80 cm onder het toekomstige maaiveld.
- * eventuele grondsluis ten laste van de bouwheer.
- * wettelijk volgens legplan leverende fabrikant (eventuele noodzakelijke balken en hulpconstructies volgens studie ingenieur).
- * indien de afbraak van het gebouw nog niet gebeurd voor het opmaken van de plannen zijn de opgegeven maten richtmaten en ONDER ALLE VOORBEHOUD. De juiste opmeting gebeurt NA afbraak en de gehanteerde maten worden alsdan aangepast.
- * de architect weigert elke verantwoordelijkheid, wanneer enige wijzigingen aan de goedgekeurde bouwplannen worden aangebracht, zonder hiervoor de nodige vergoeding te hebben bekomen.
- * de architect weigert elke verantwoordelijkheid betreffende de juistheid van de maten, wanneer het af te breken gebouw niet is afgebroken bij het opmaken van de nieuwe bouwplannen.

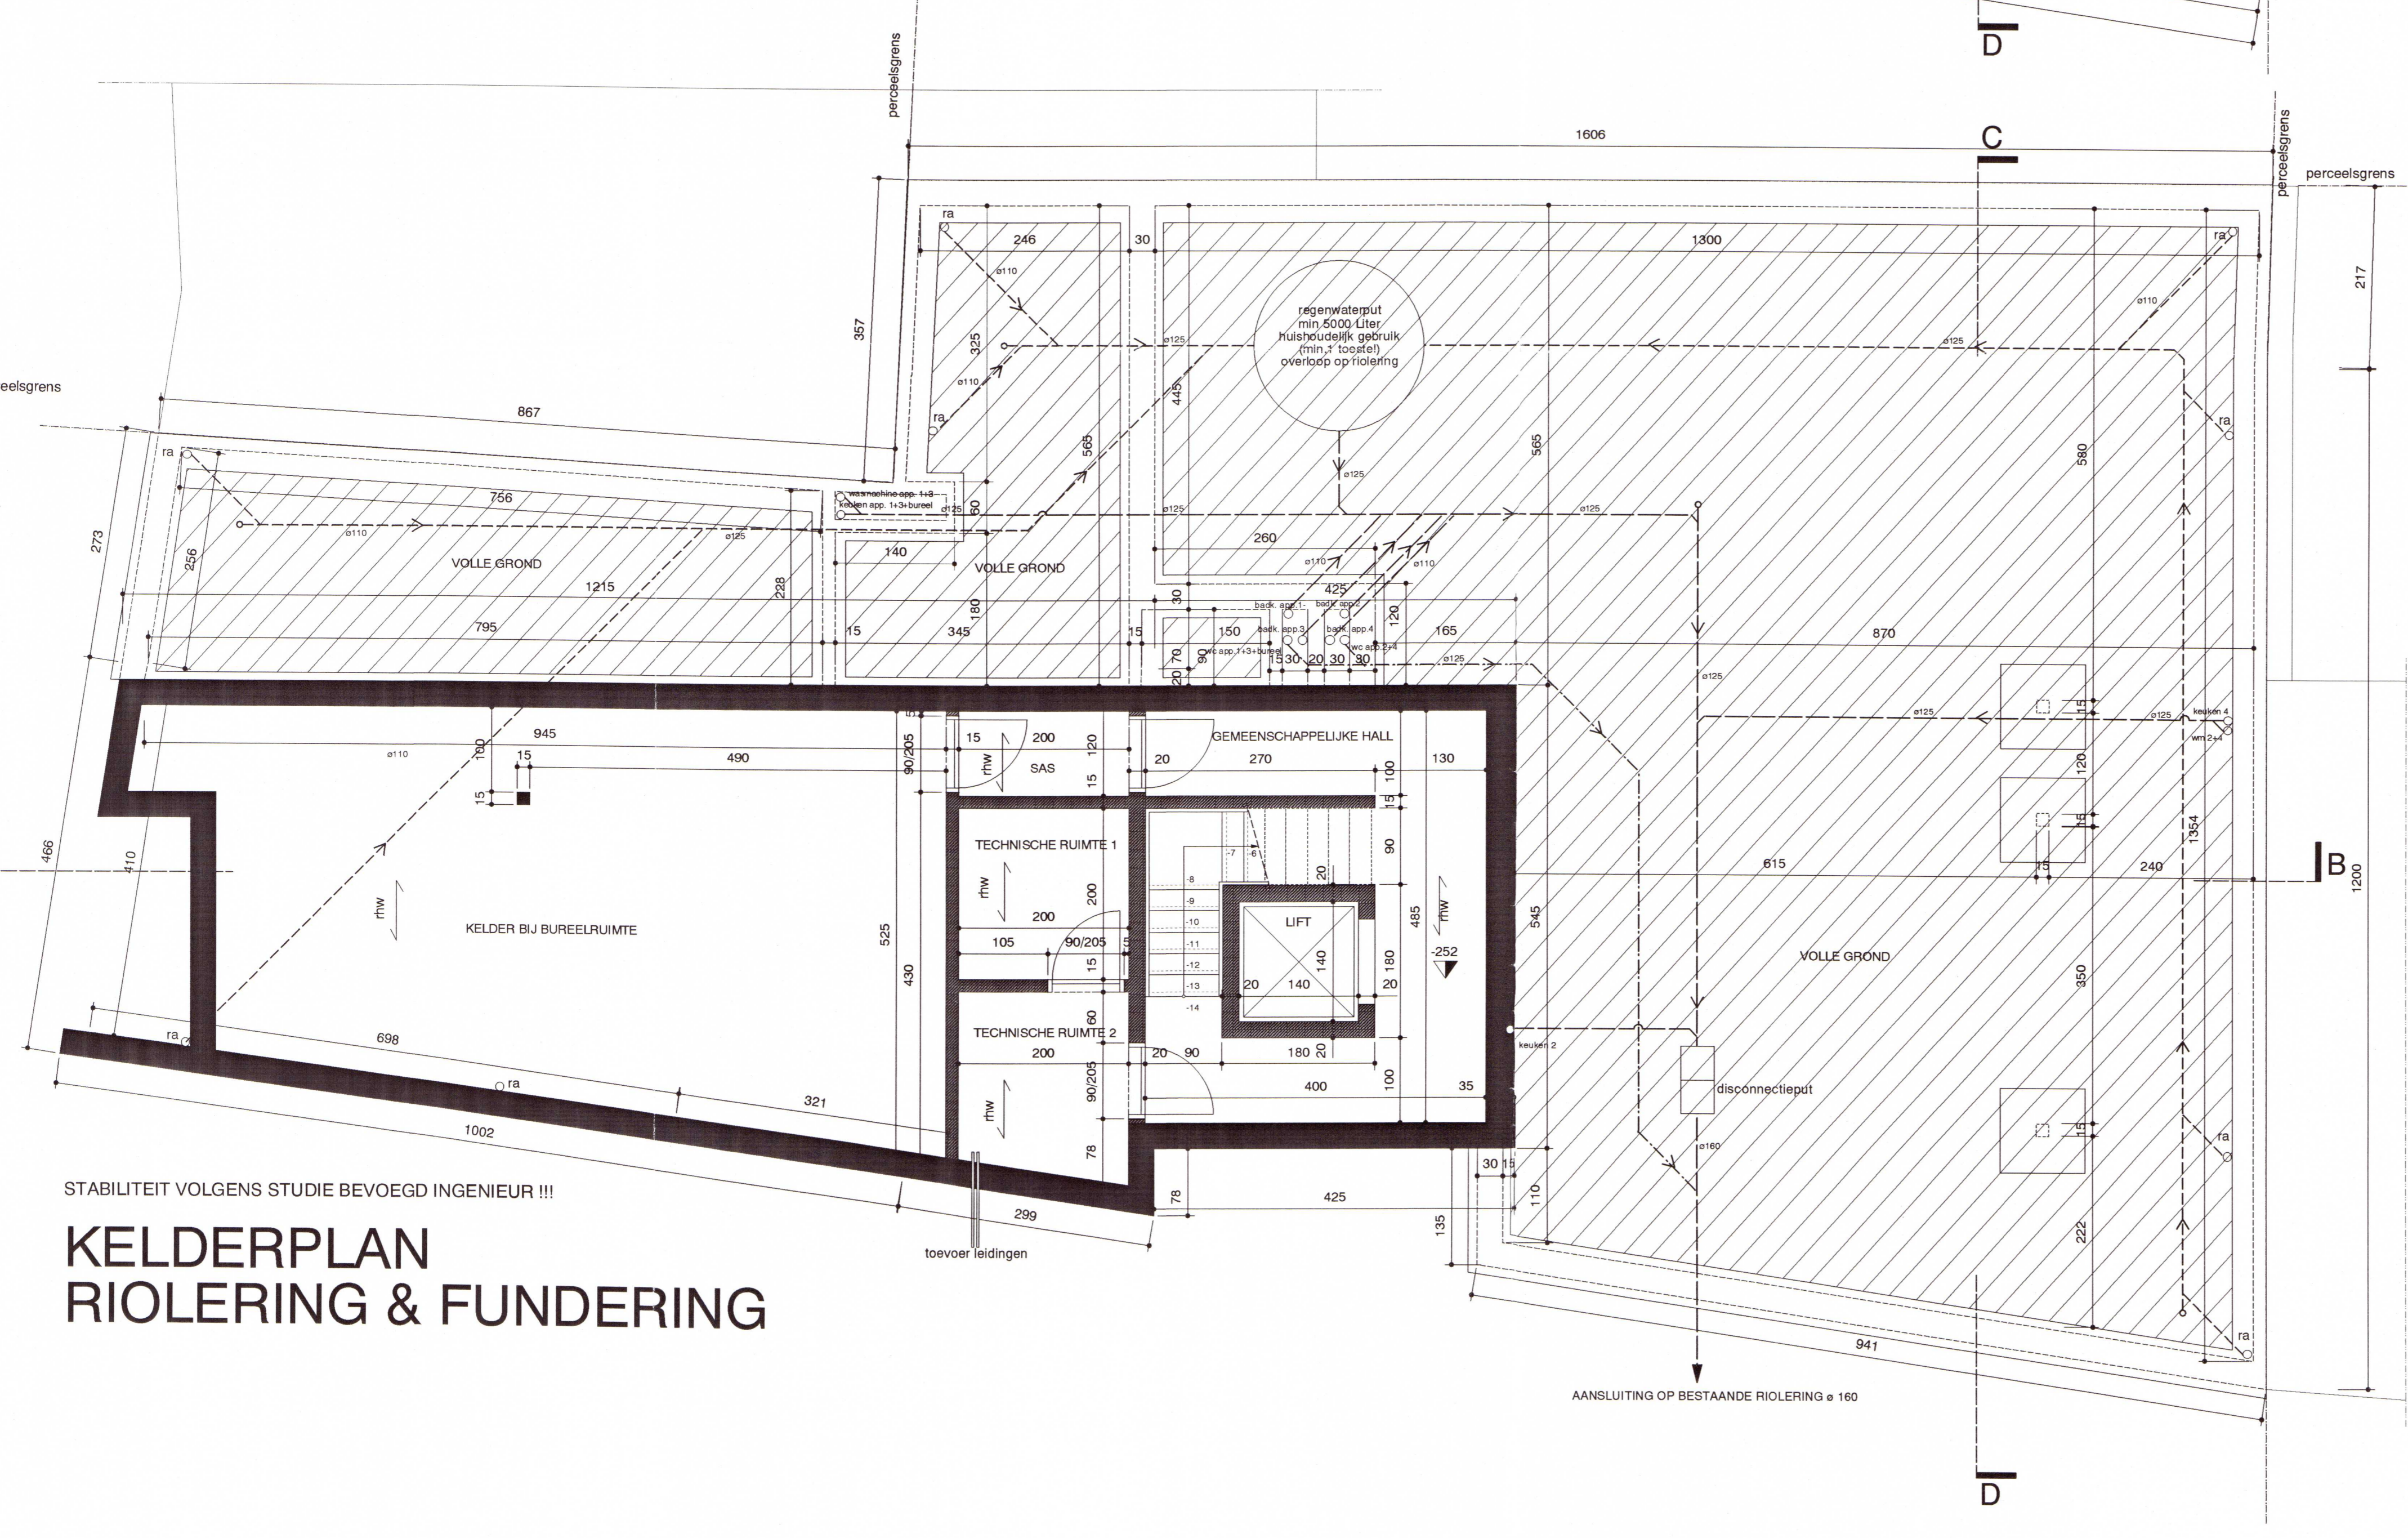

STABILITEIT VOLGENS STUDIE BEVOEGD INGENIEUR !!!

KELDERPLAN RIOLERING & FUNDERING

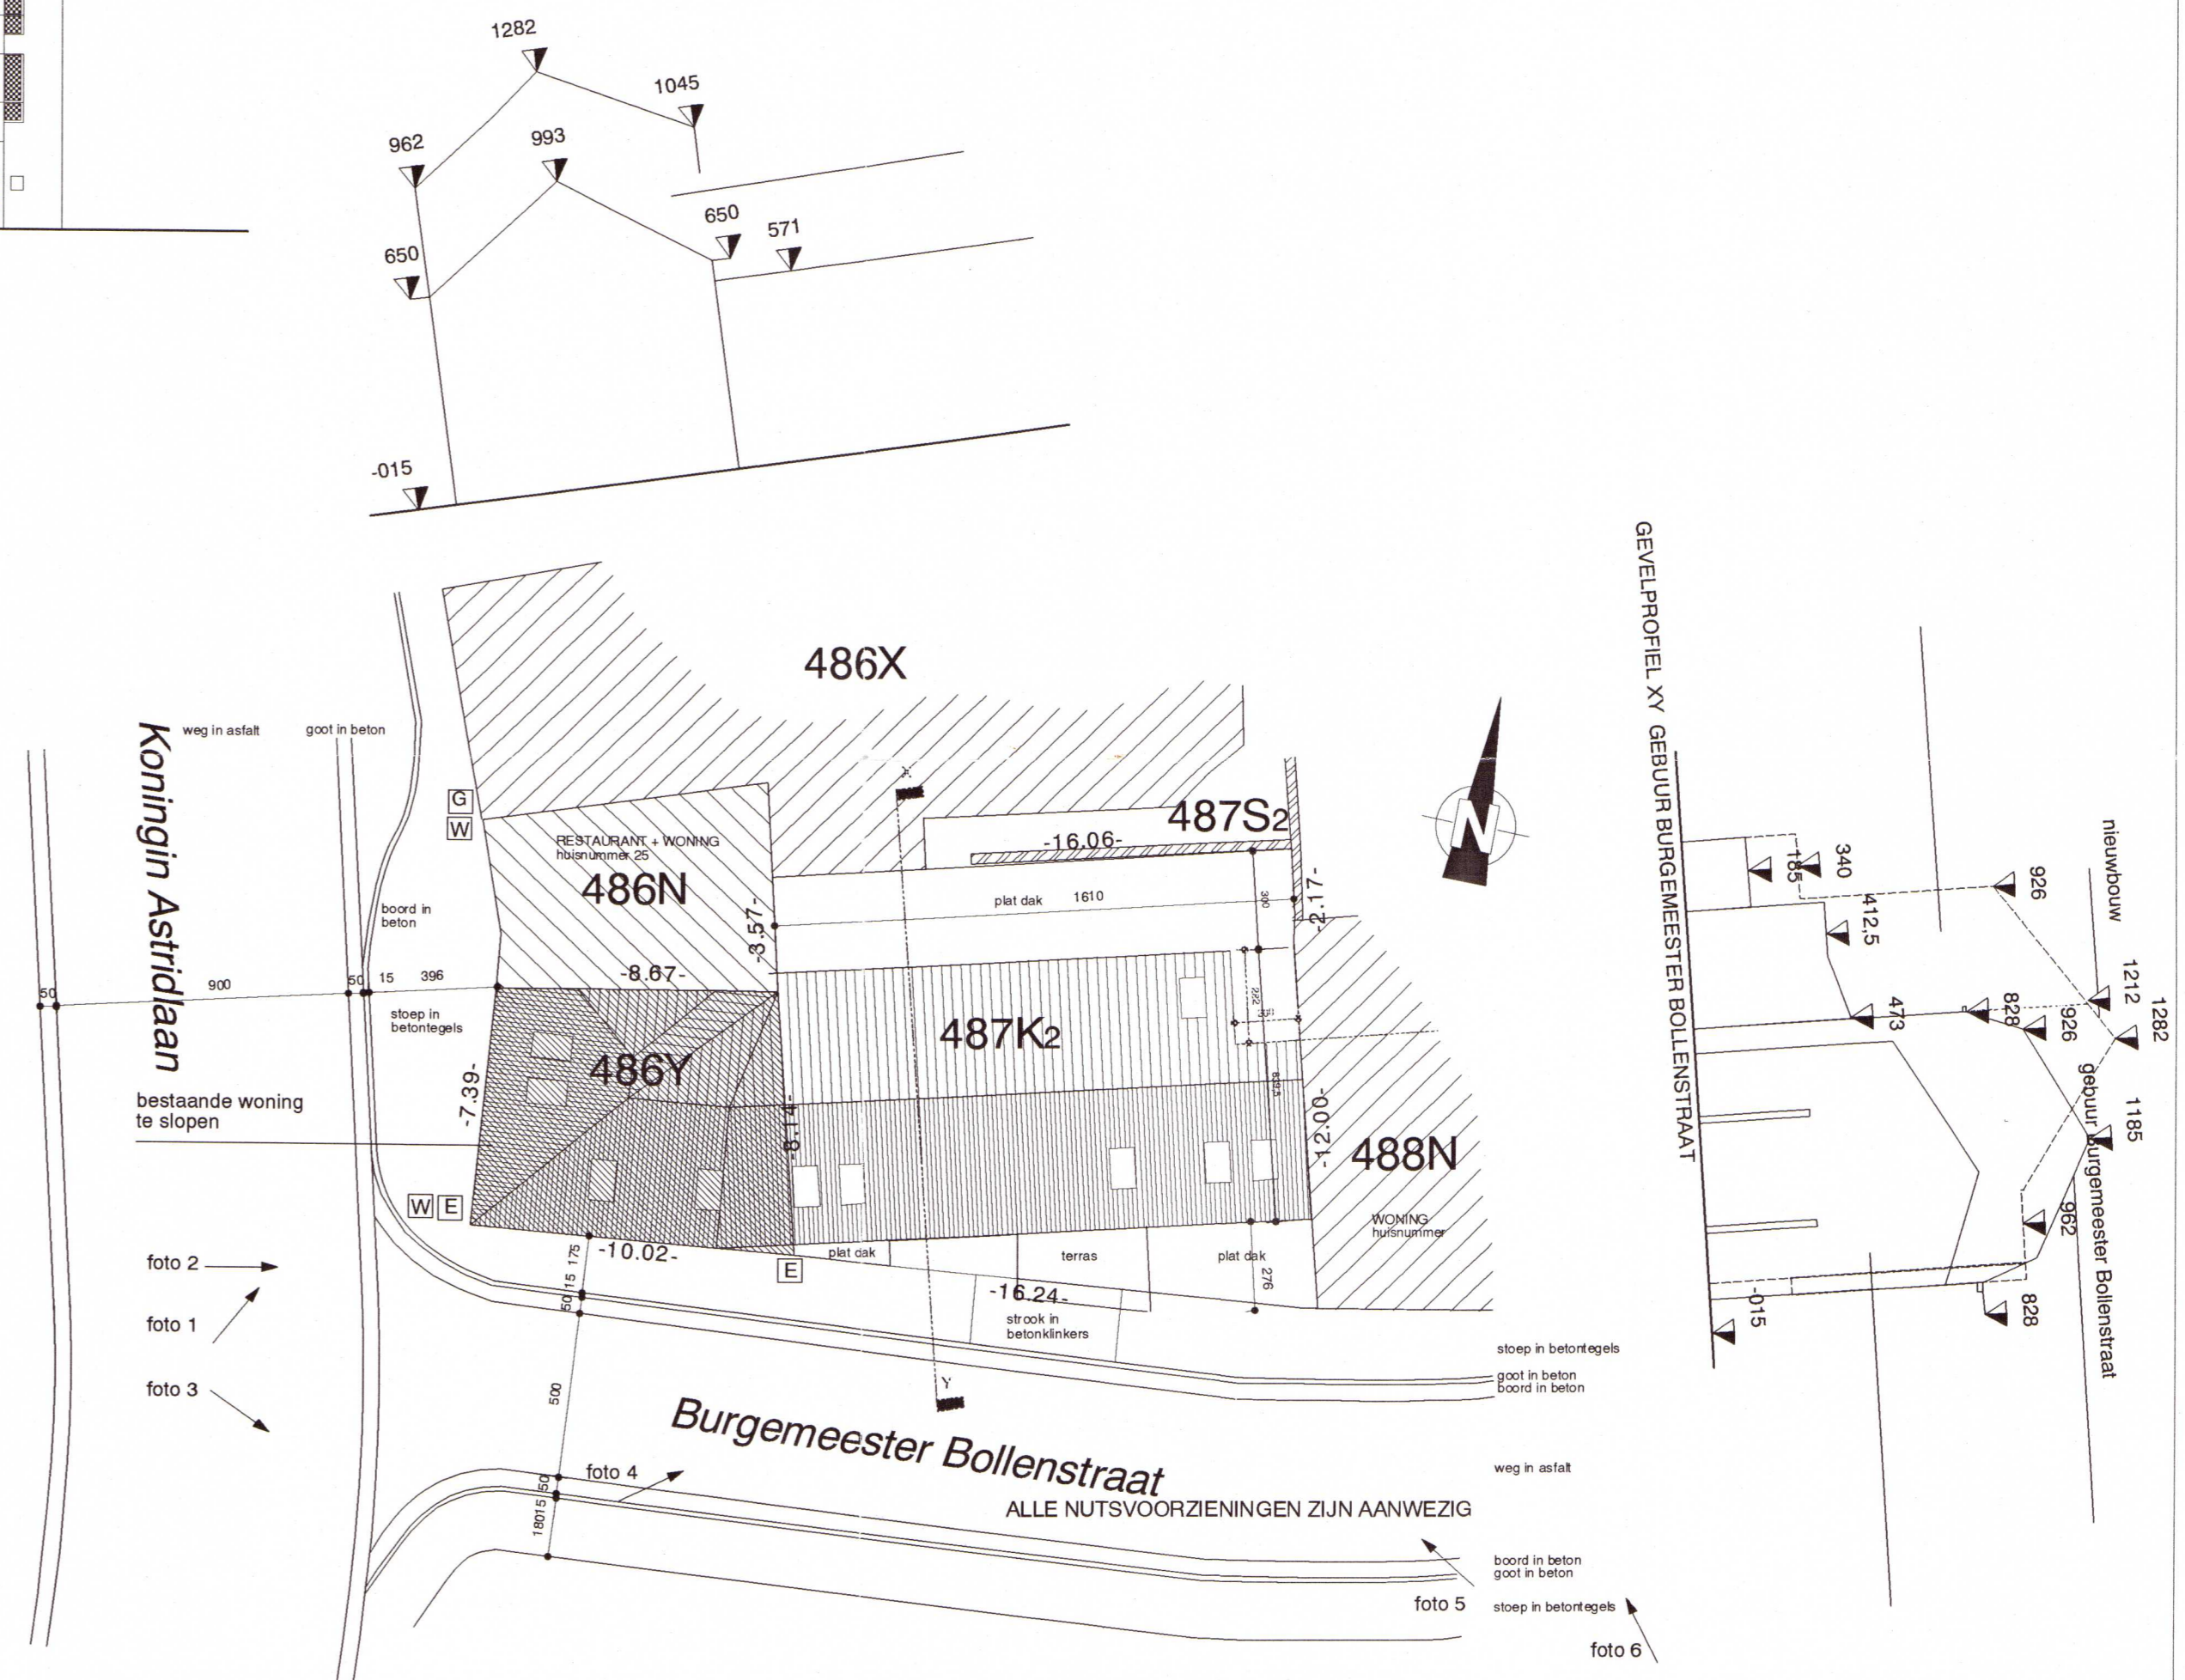

INPLANTINGSPLAN

schaal 1/200

Architectenburo
Sijvain Maurissen BVBA

Residentie Ridderpoort
Ridderstraat 12 bus 2, 3740 BILZEN
telefoon: 089/ 51 47 70
fax: 089/ 51 47 50
GSM: 0475/ 67 96 99

ONTWERP	BUREELRUIMTE + 4 APPARTEMENTEN + GARAGE
BOUWHEER	P & A Construct NV Zutendaalweg 32 3740 MUNSTERBILZEN
TERREIN	HOEK KONINGIN ASTRIDLAAN / BURGEMEESTERBOLLENSTRAAT 3500 HASSELT
KADASTRALE SEKTIE	Hasselt, 7de Afd. Sectie G nrs. 486y, 487k2
GOEDKEURING	KELDERPLAN RIOLERING FUNDERING INPLANTING TERREINPROFIEL
SCHAAL 1/50	DATUM 01/09/2000 aanpassing 19/01/2001 aanpassing 01/06/2001
	BLAD 1/4