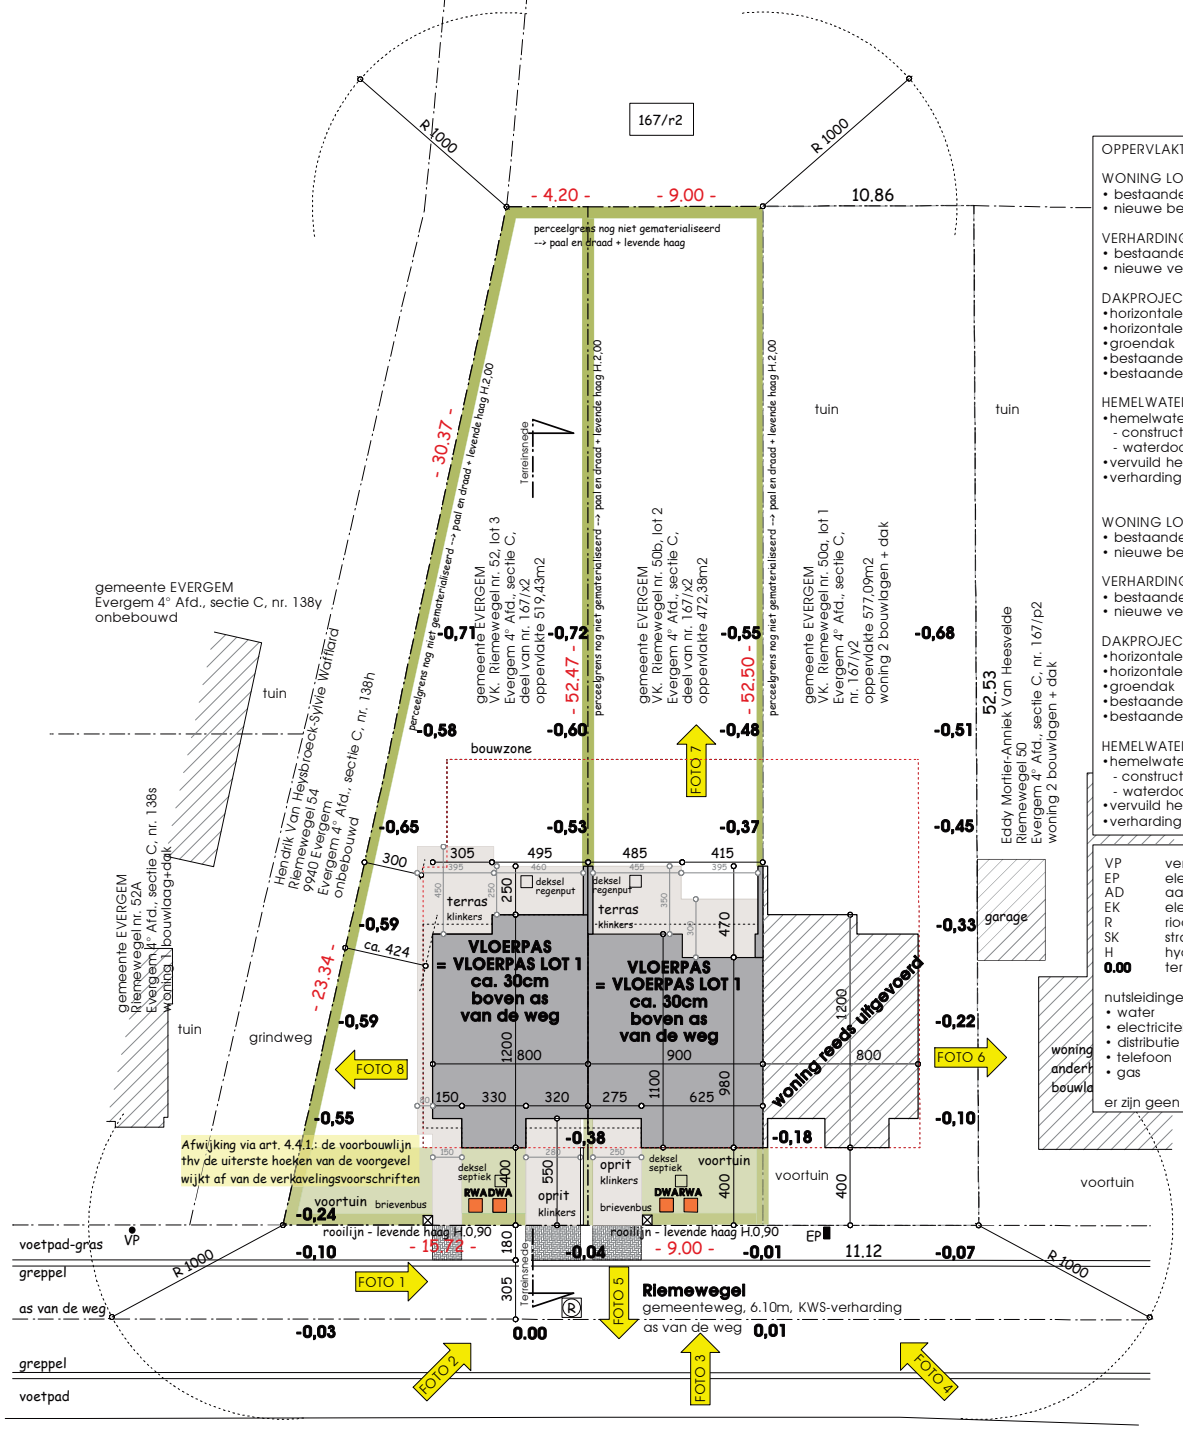

OPPERVLAKTES

WONING LOT 3

• bestaande bebouwde opp.	0,00 m2
• nieuwe bebouwde opp.	86,53 m2

VERHARDING

• bestaande aan te sluiten verharding	0,00 m2
• nieuwe verharding	0,00 m2

DAKPROJECTIE

•horizontale dakprojectie ééngezinswoning	95,27m2
•horizontale dakprojectie andere dan ééngezinswoning	0,00 m2
•groendak	0,00 m2
•bestaande aan te sluiten dak	0,00 m2
•bestaande aan te sluiten groendak	0,00 m2

HEMELWATER DIE NIET ONDER DE VERORDENING VALT

•hemelwater infiltreert op eigen terrein in de bodem	
- constructie < 40m2 (garage)	0,00 m2
- waterdoorlatende verharding of klinkers	52,13 m2
•vervuild hemelwater	0,00 m2
•verharding openbaar domein	7,73 m2

WONING LOT 2

• bestaande bebouwde opp.	0,00 m2
• nieuwe bebouwde opp.	92,12 m2

VERHARDING

• bestaande aan te sluiten verharding	0,00 m2
• nieuwe verharding	0,00 m2

DAKPROJECTIE

•horizontale dakprojectie ééngezinswoning	100,87 m2
•horizontale dakprojectie andere dan ééngezinswoning	0,00 m2
•groendak	0,00 m2
•bestaande aan te sluiten dak	0,00 m2
•bestaande aan te sluiten groendak	0,00 m2

HEMELWATER DIE NIET ONDER DE VERORDENING VALT

•hemelwater infiltreert op eigen terrein in de bodem	
- constructie < 40m2 (garage)	0,00 m2
- waterdoorlatende verharding of klinkers	31,28 m2
•vervuild hemelwater	0,00 m2
•verharding openbaar domein	4,49 m2

VP	verlichtingspaal
EP	electriciteitspaal
AD	aansluitdoos
EK	electrokast
R	rioolideksel
SK	straatkolk
H	hydrant
0.00	terreinhoogtes

nutsleidingen
- water
- electriciteit
- distributie
- telefoon
- gas

er zijn geen erfdienstbaarheden

INPLANTINGSPLAN 1/250