
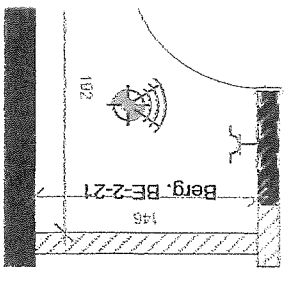


AFDEKPLAATJES van alle schakelaars, stopcontact, etc. in het WIT

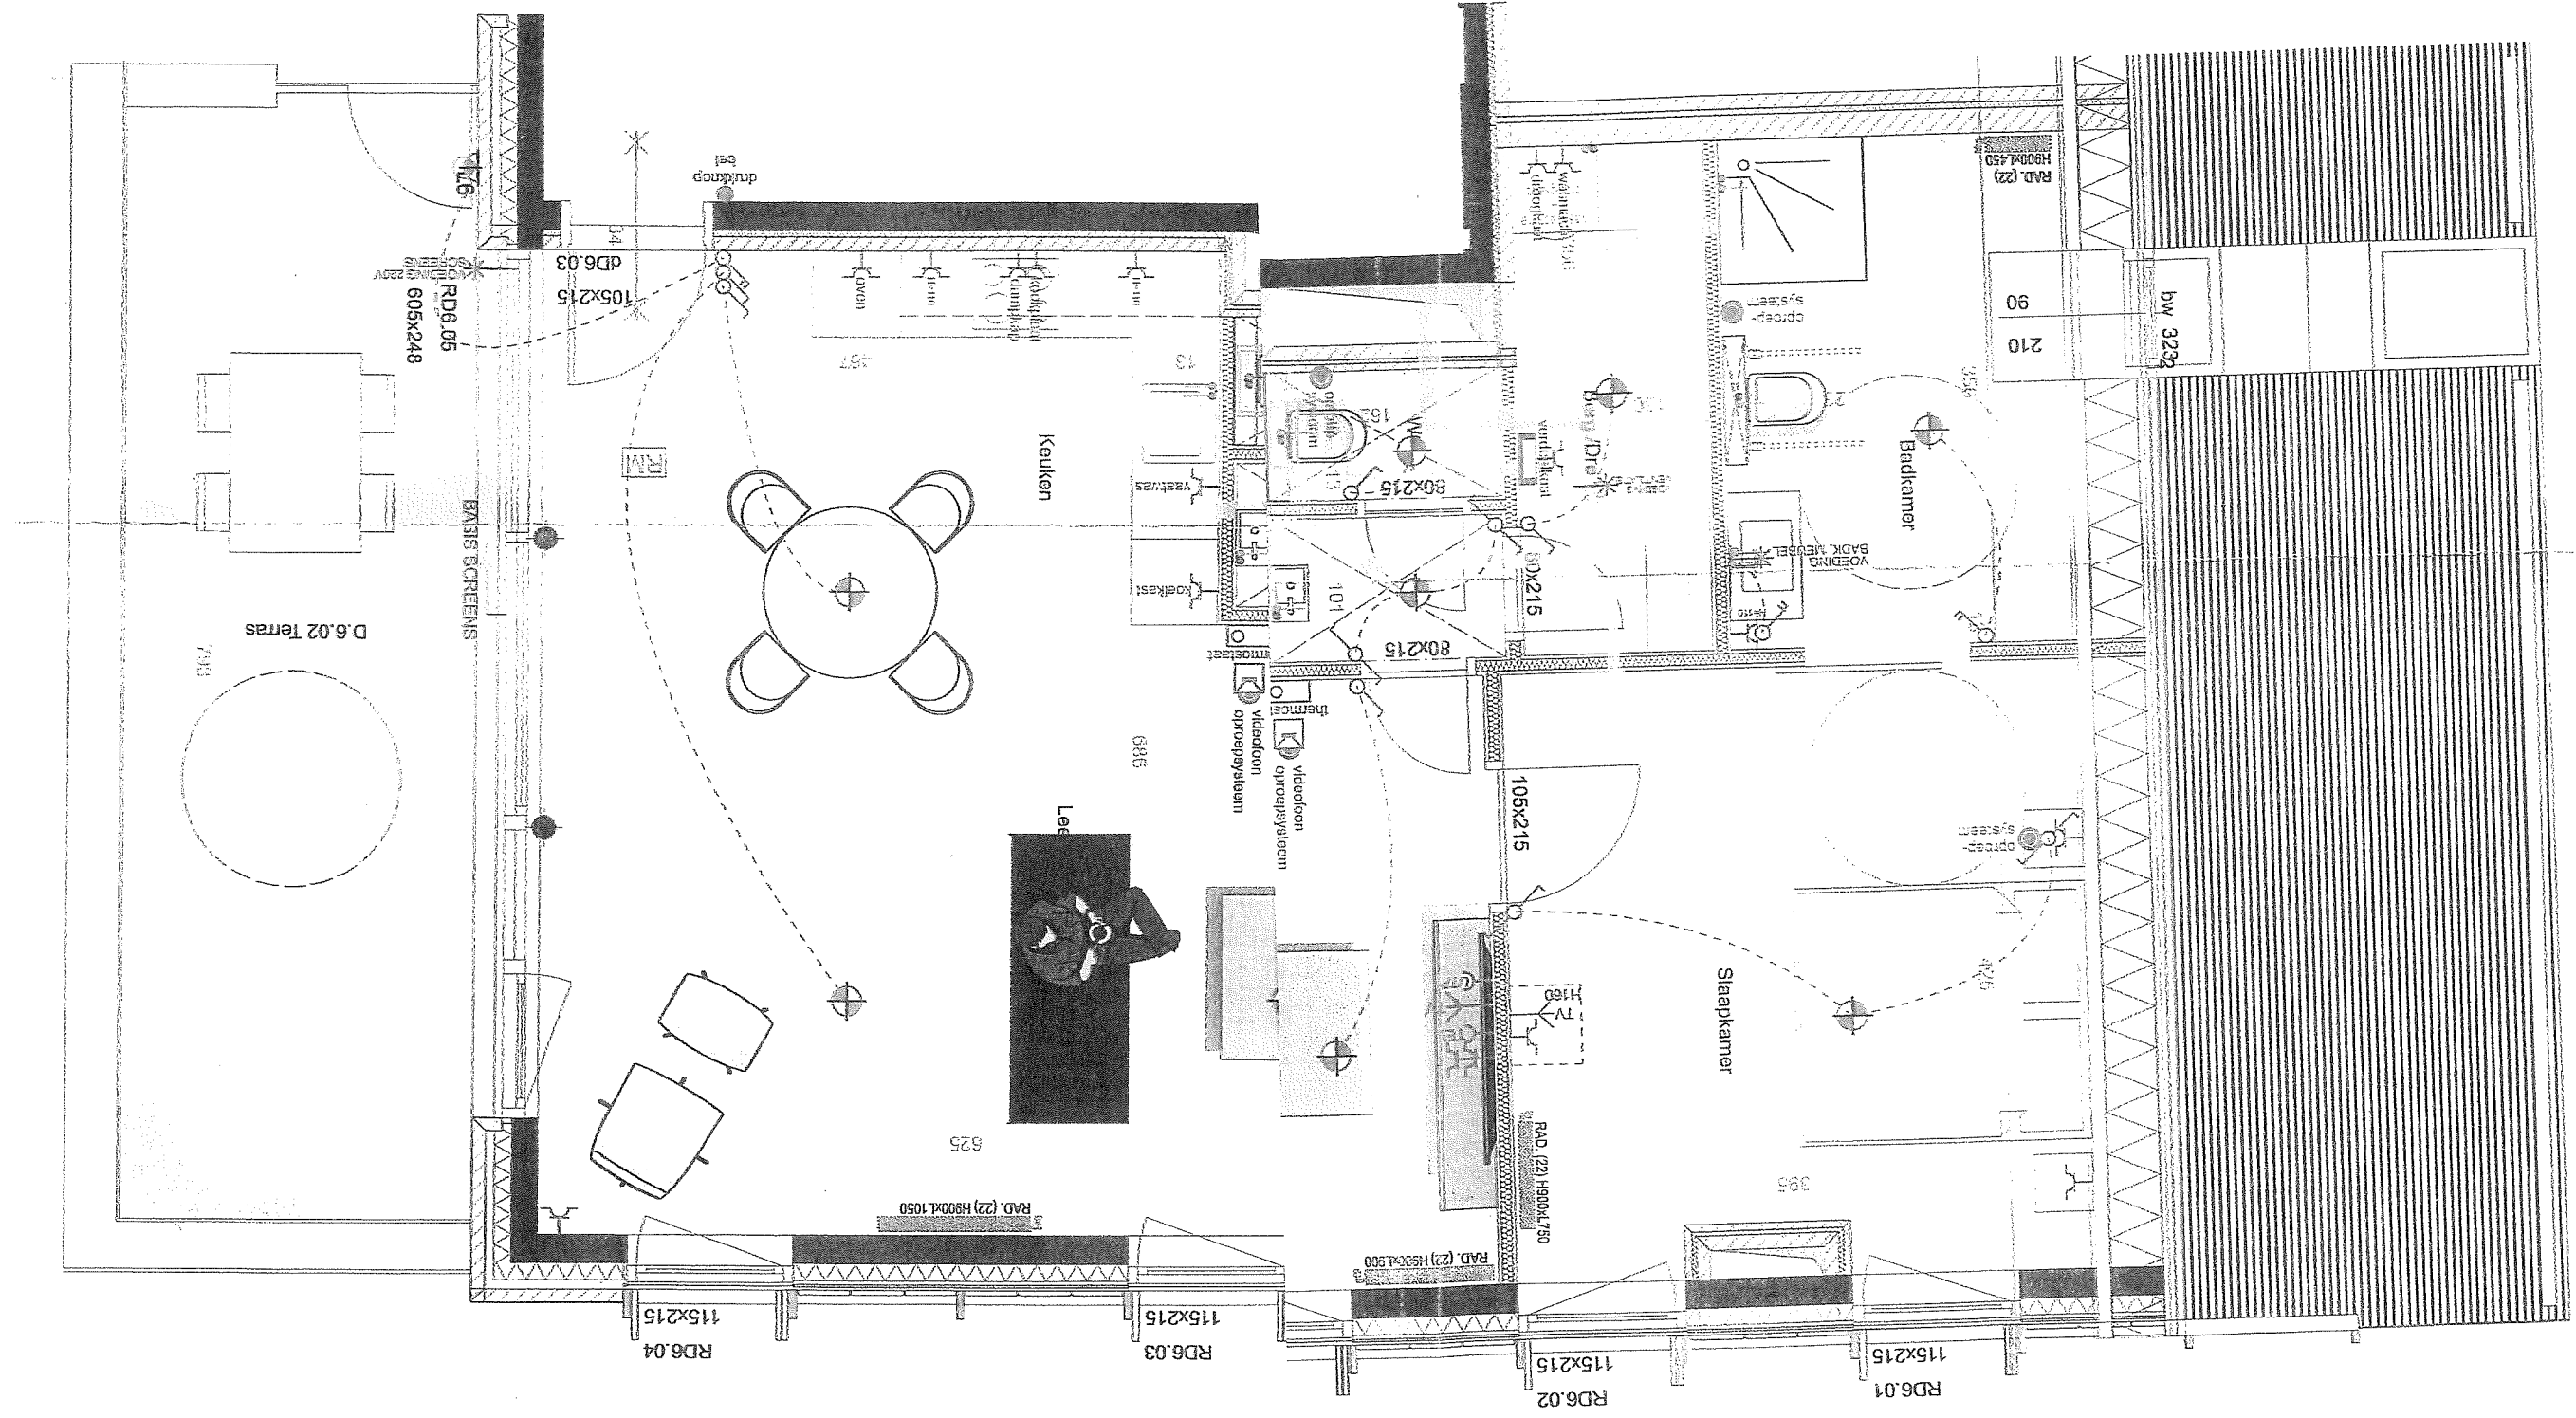

LIESENBORGH'S
 EXPERTS IN KLANTENBEGELEIDING
 Erkeijgarden 61M
 3500 Hasselt
 Tel. 011 / 27 07 10
 info@liesenborghs.com

D6.02K21/P30
 Residentie "Ursulinenhof"
 Groenplein
 3500 Hasselt
 CVA Can Andreas
 Peteleekstraat 4
 3500 Hasselt

H. 30 cm
 elektrisch basis

datum	31/10/2018
aard der wijzigingen	

APP D6.02 - Huisnr. 4/6.04 BASIS