

Plan gezien om gevoegd te worden bij onze beslissing van heden.

Dossiernummer: *w1120061B/0178/20063854*

Antwerpen,

**17 NOV. 2006**

Namens het college van burgemeester en schepenen  
voor de stadssecretaris  
bij machtiging van 29 juli 2005  
de bestuurscoördinator

voor de burgemeester  
de afgevaardigde schepenen

**MINUUT**








**Christel Bogaerts**



**Ludo Van Campenhout**



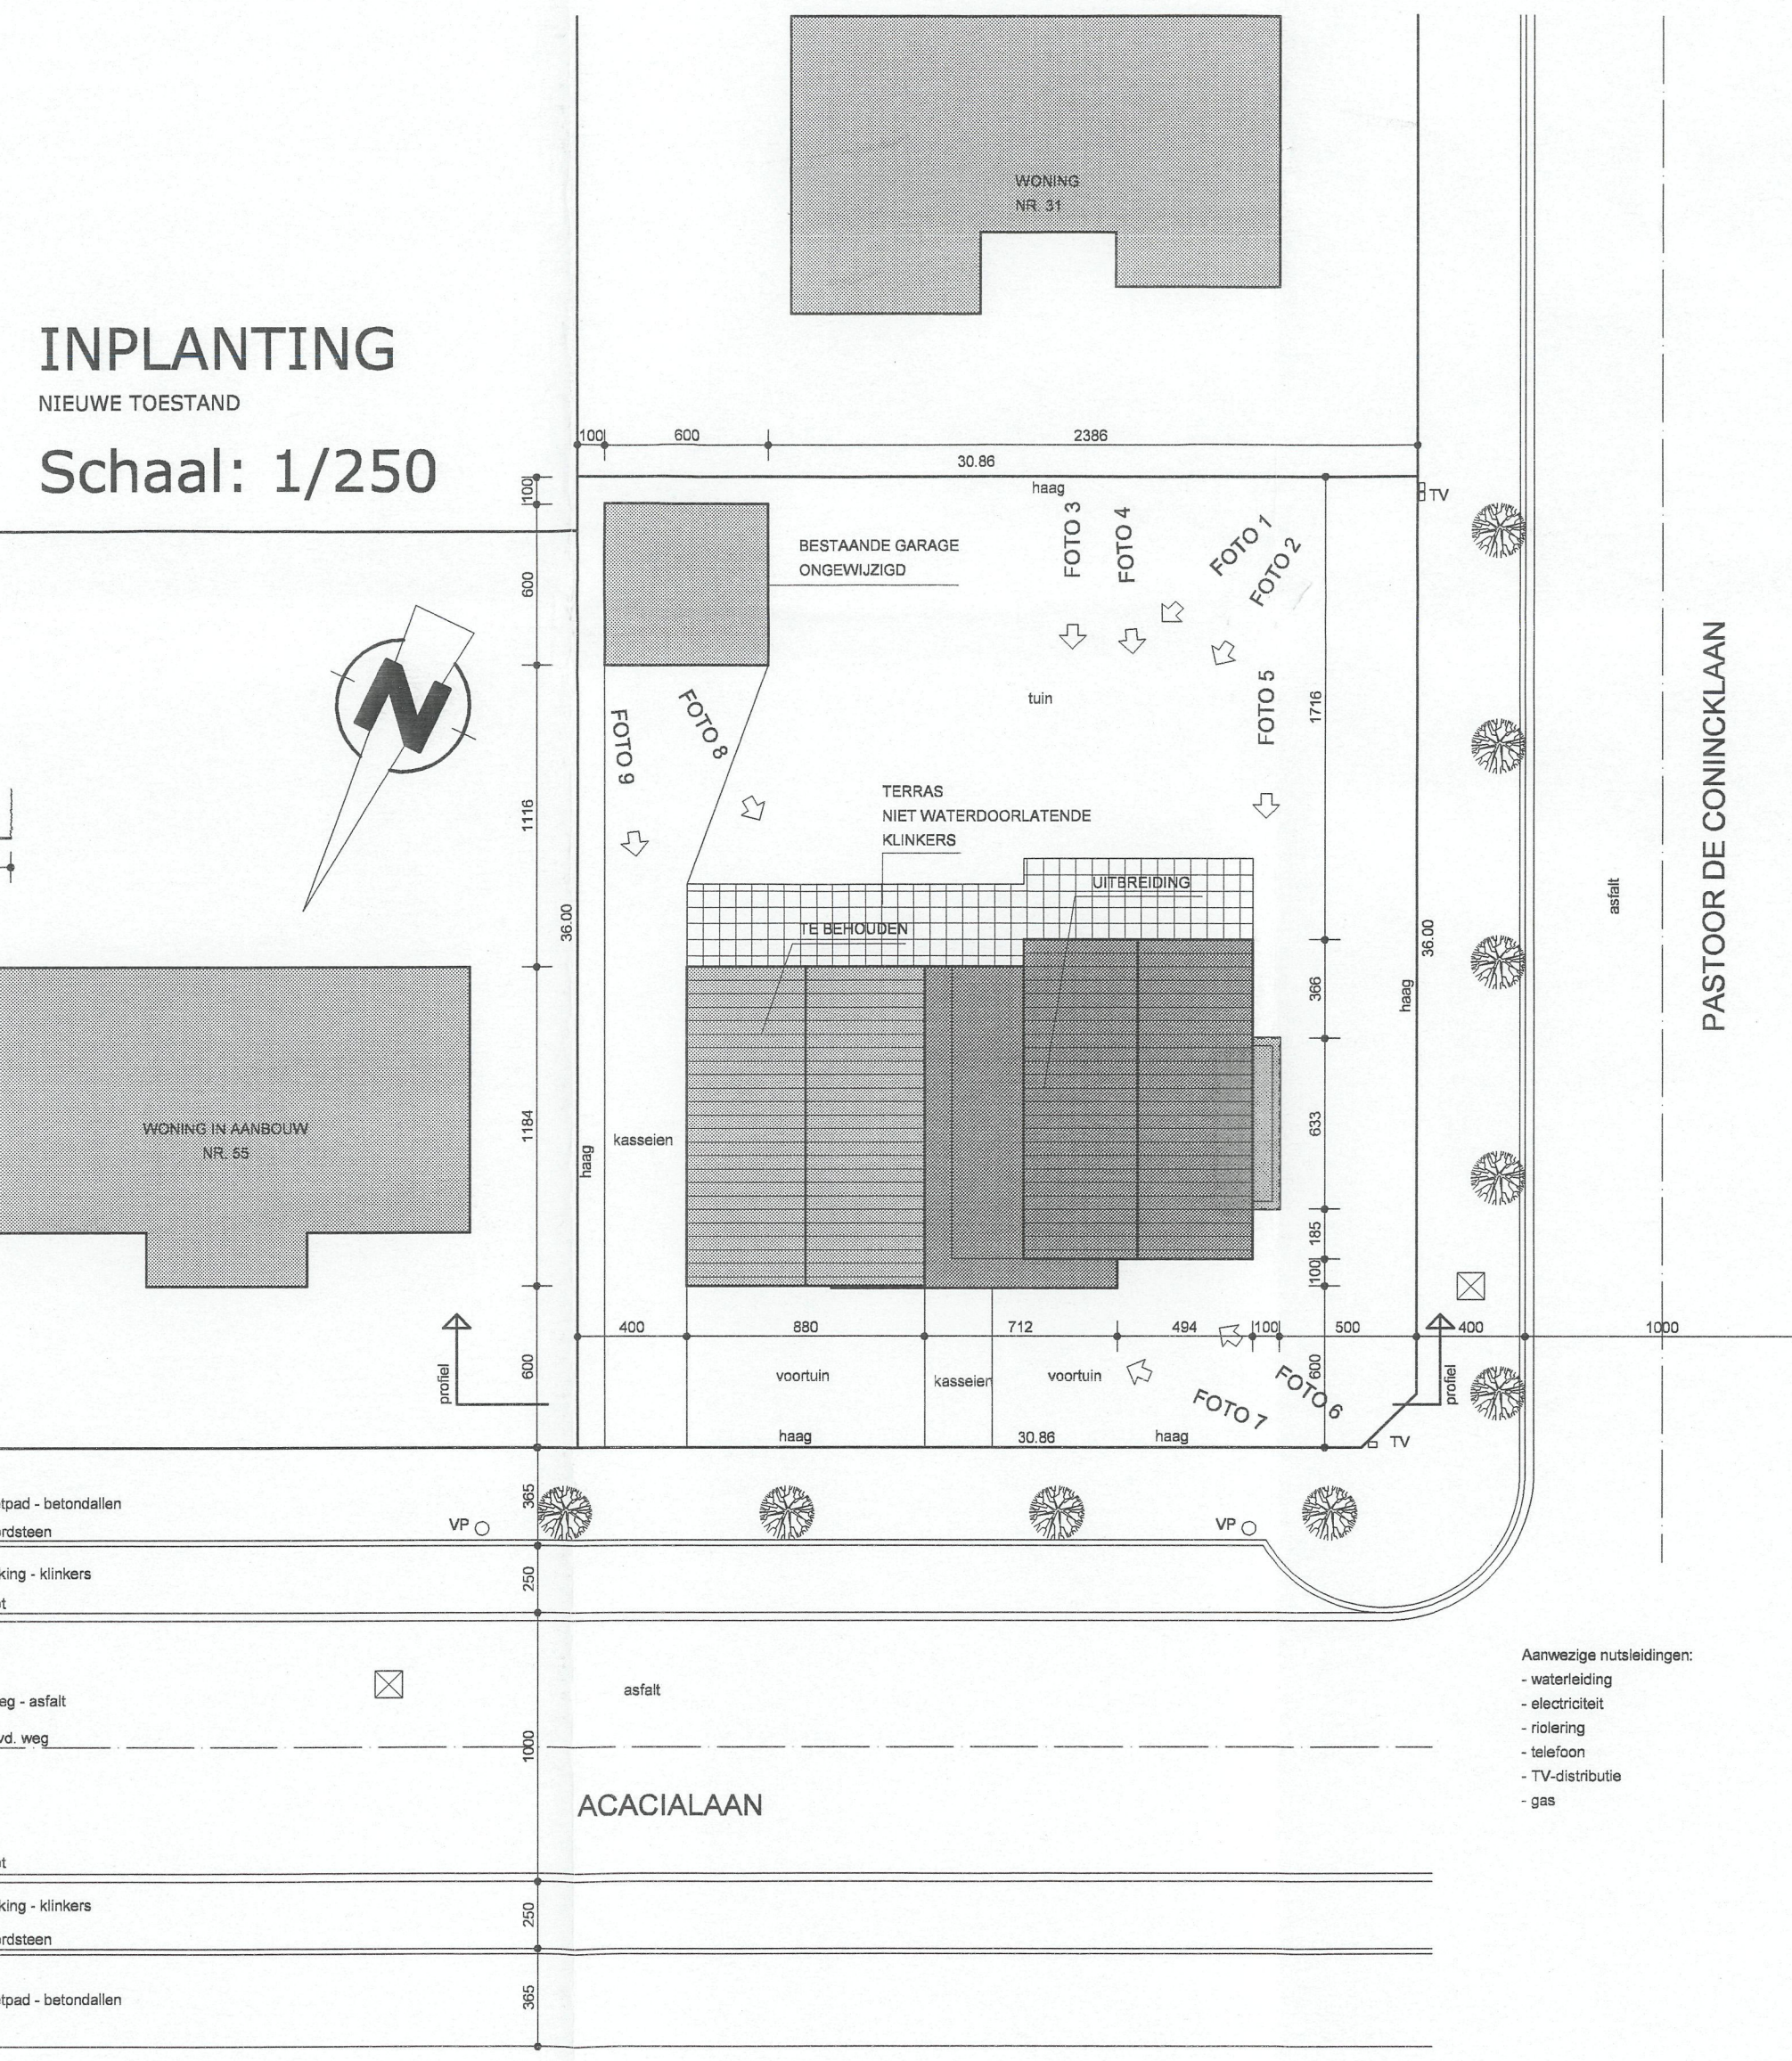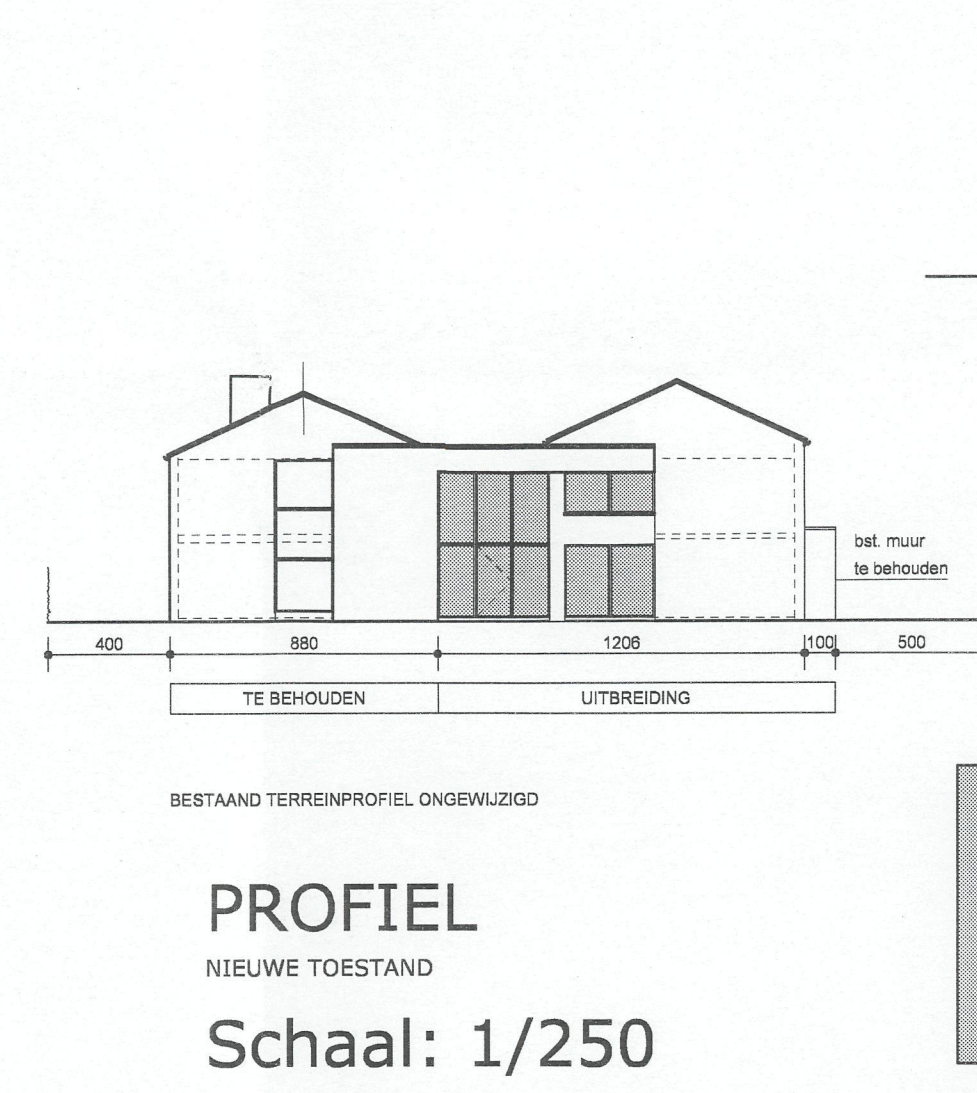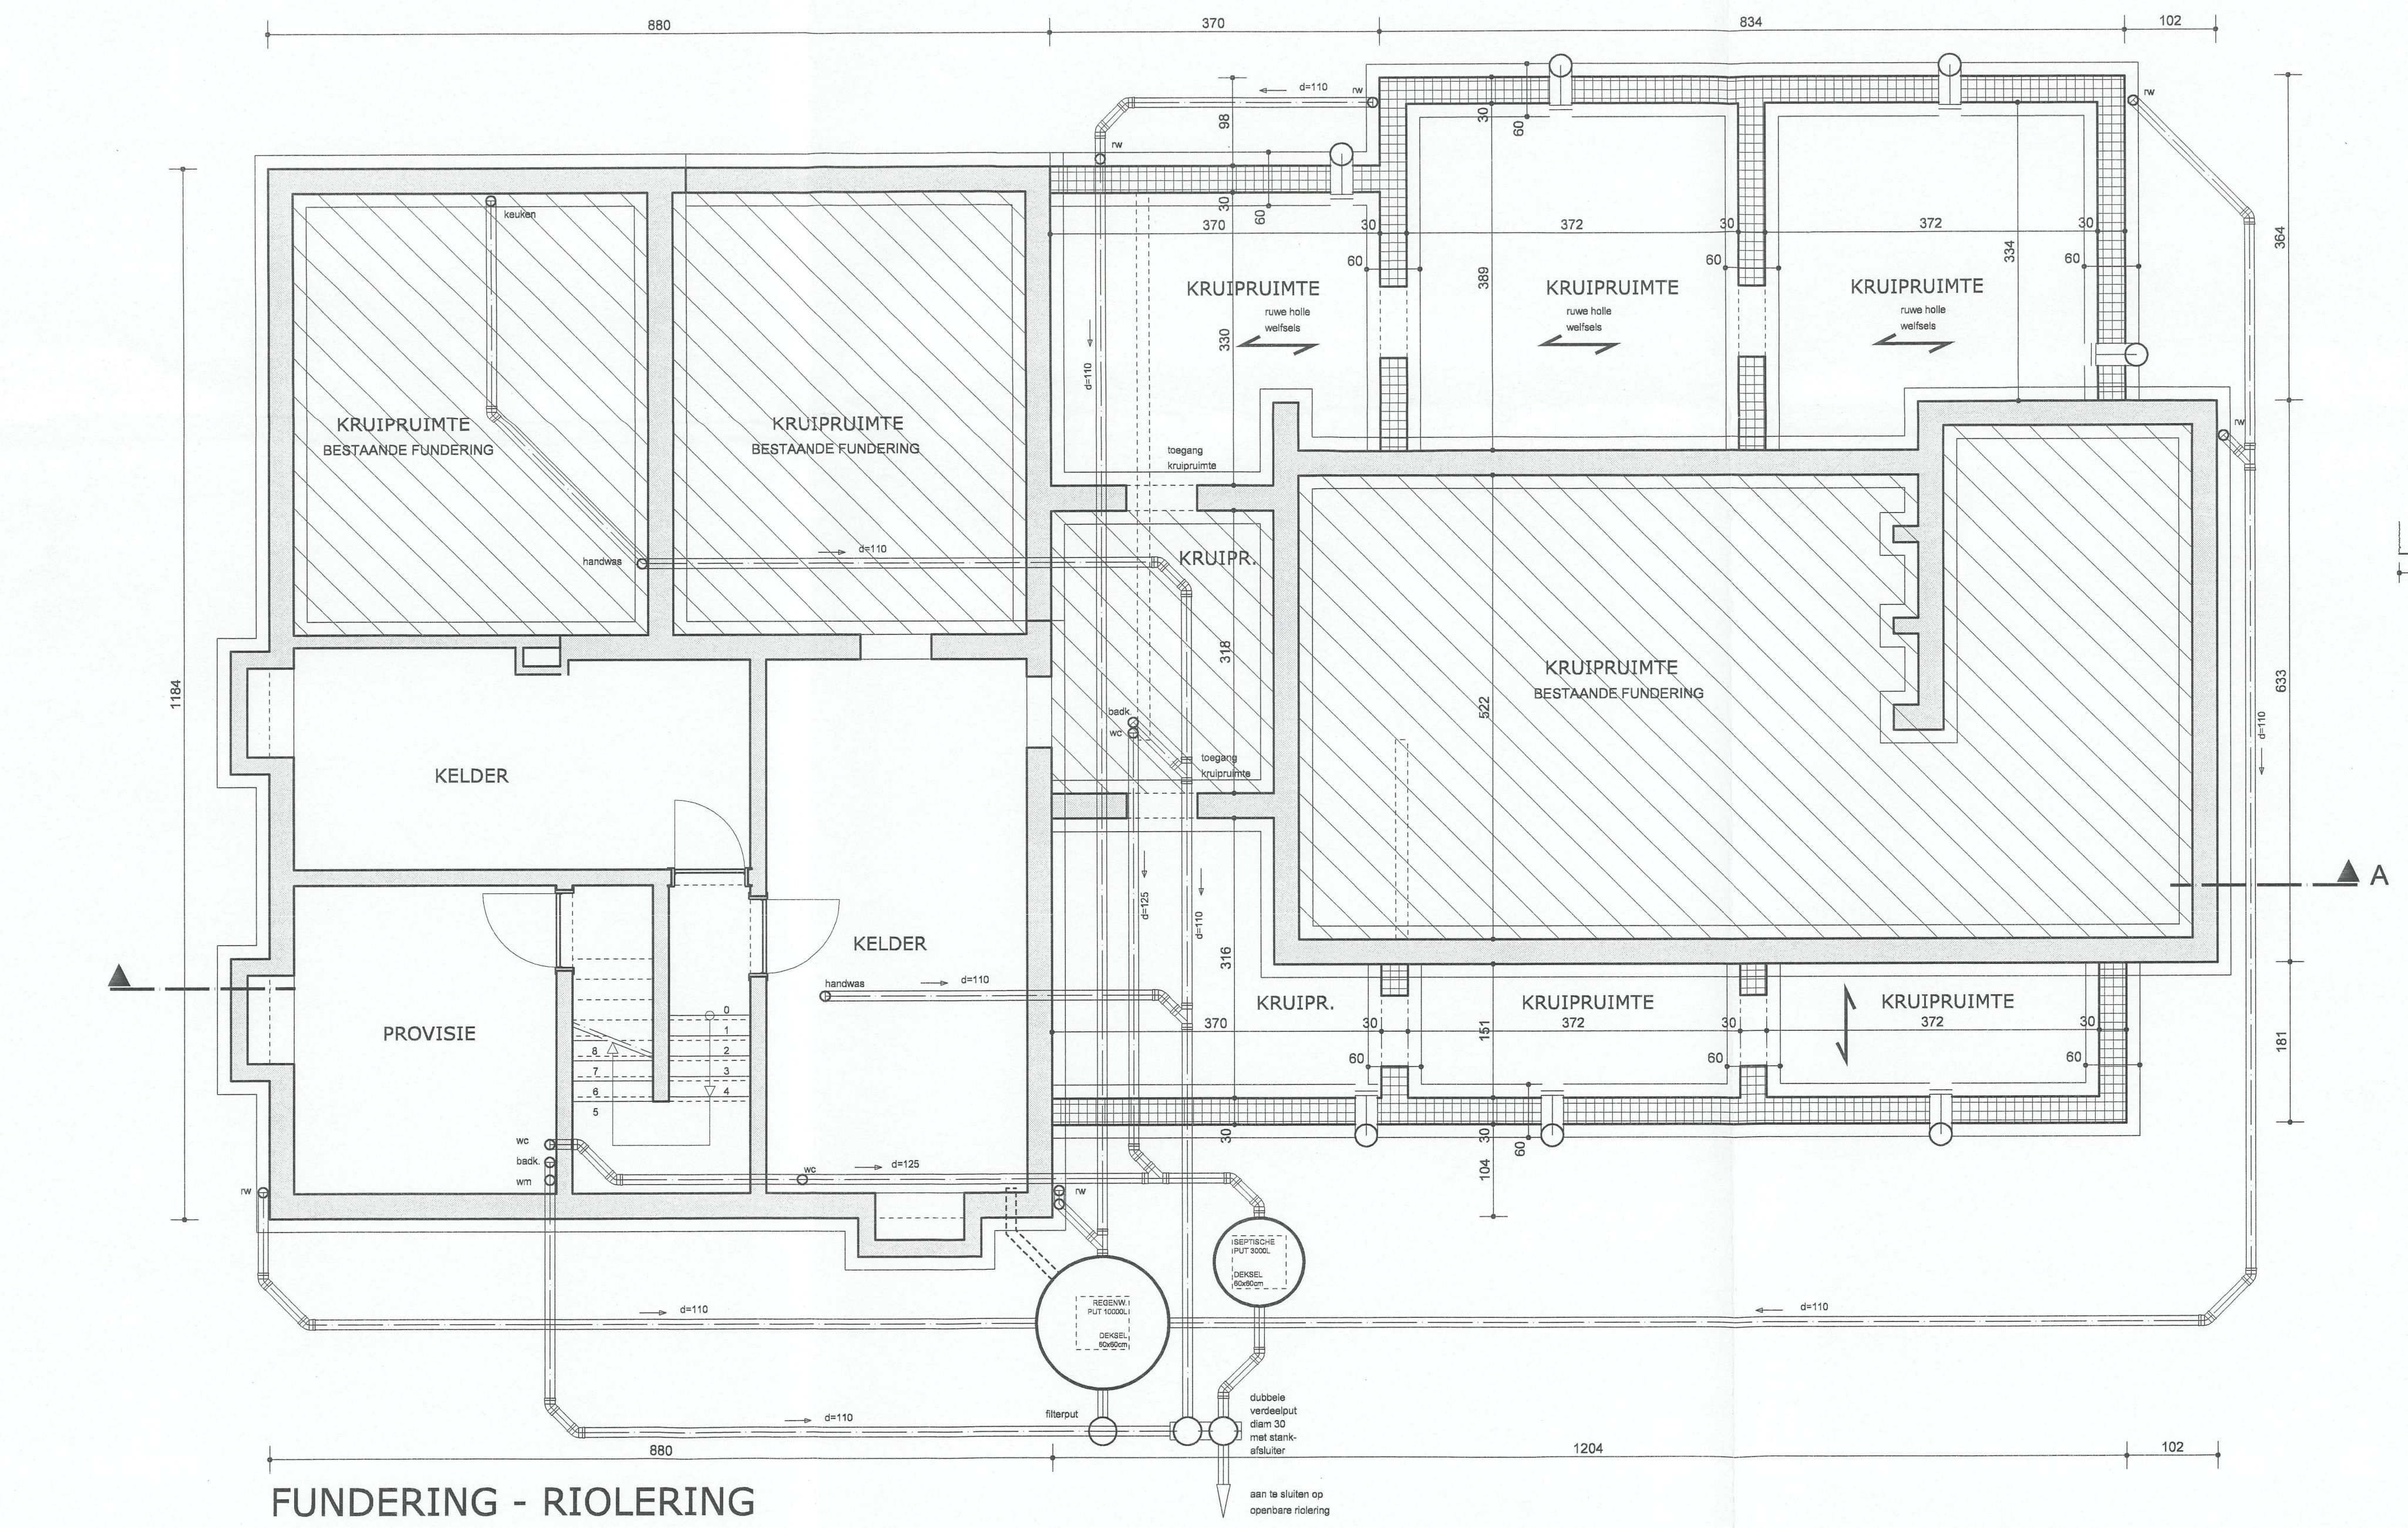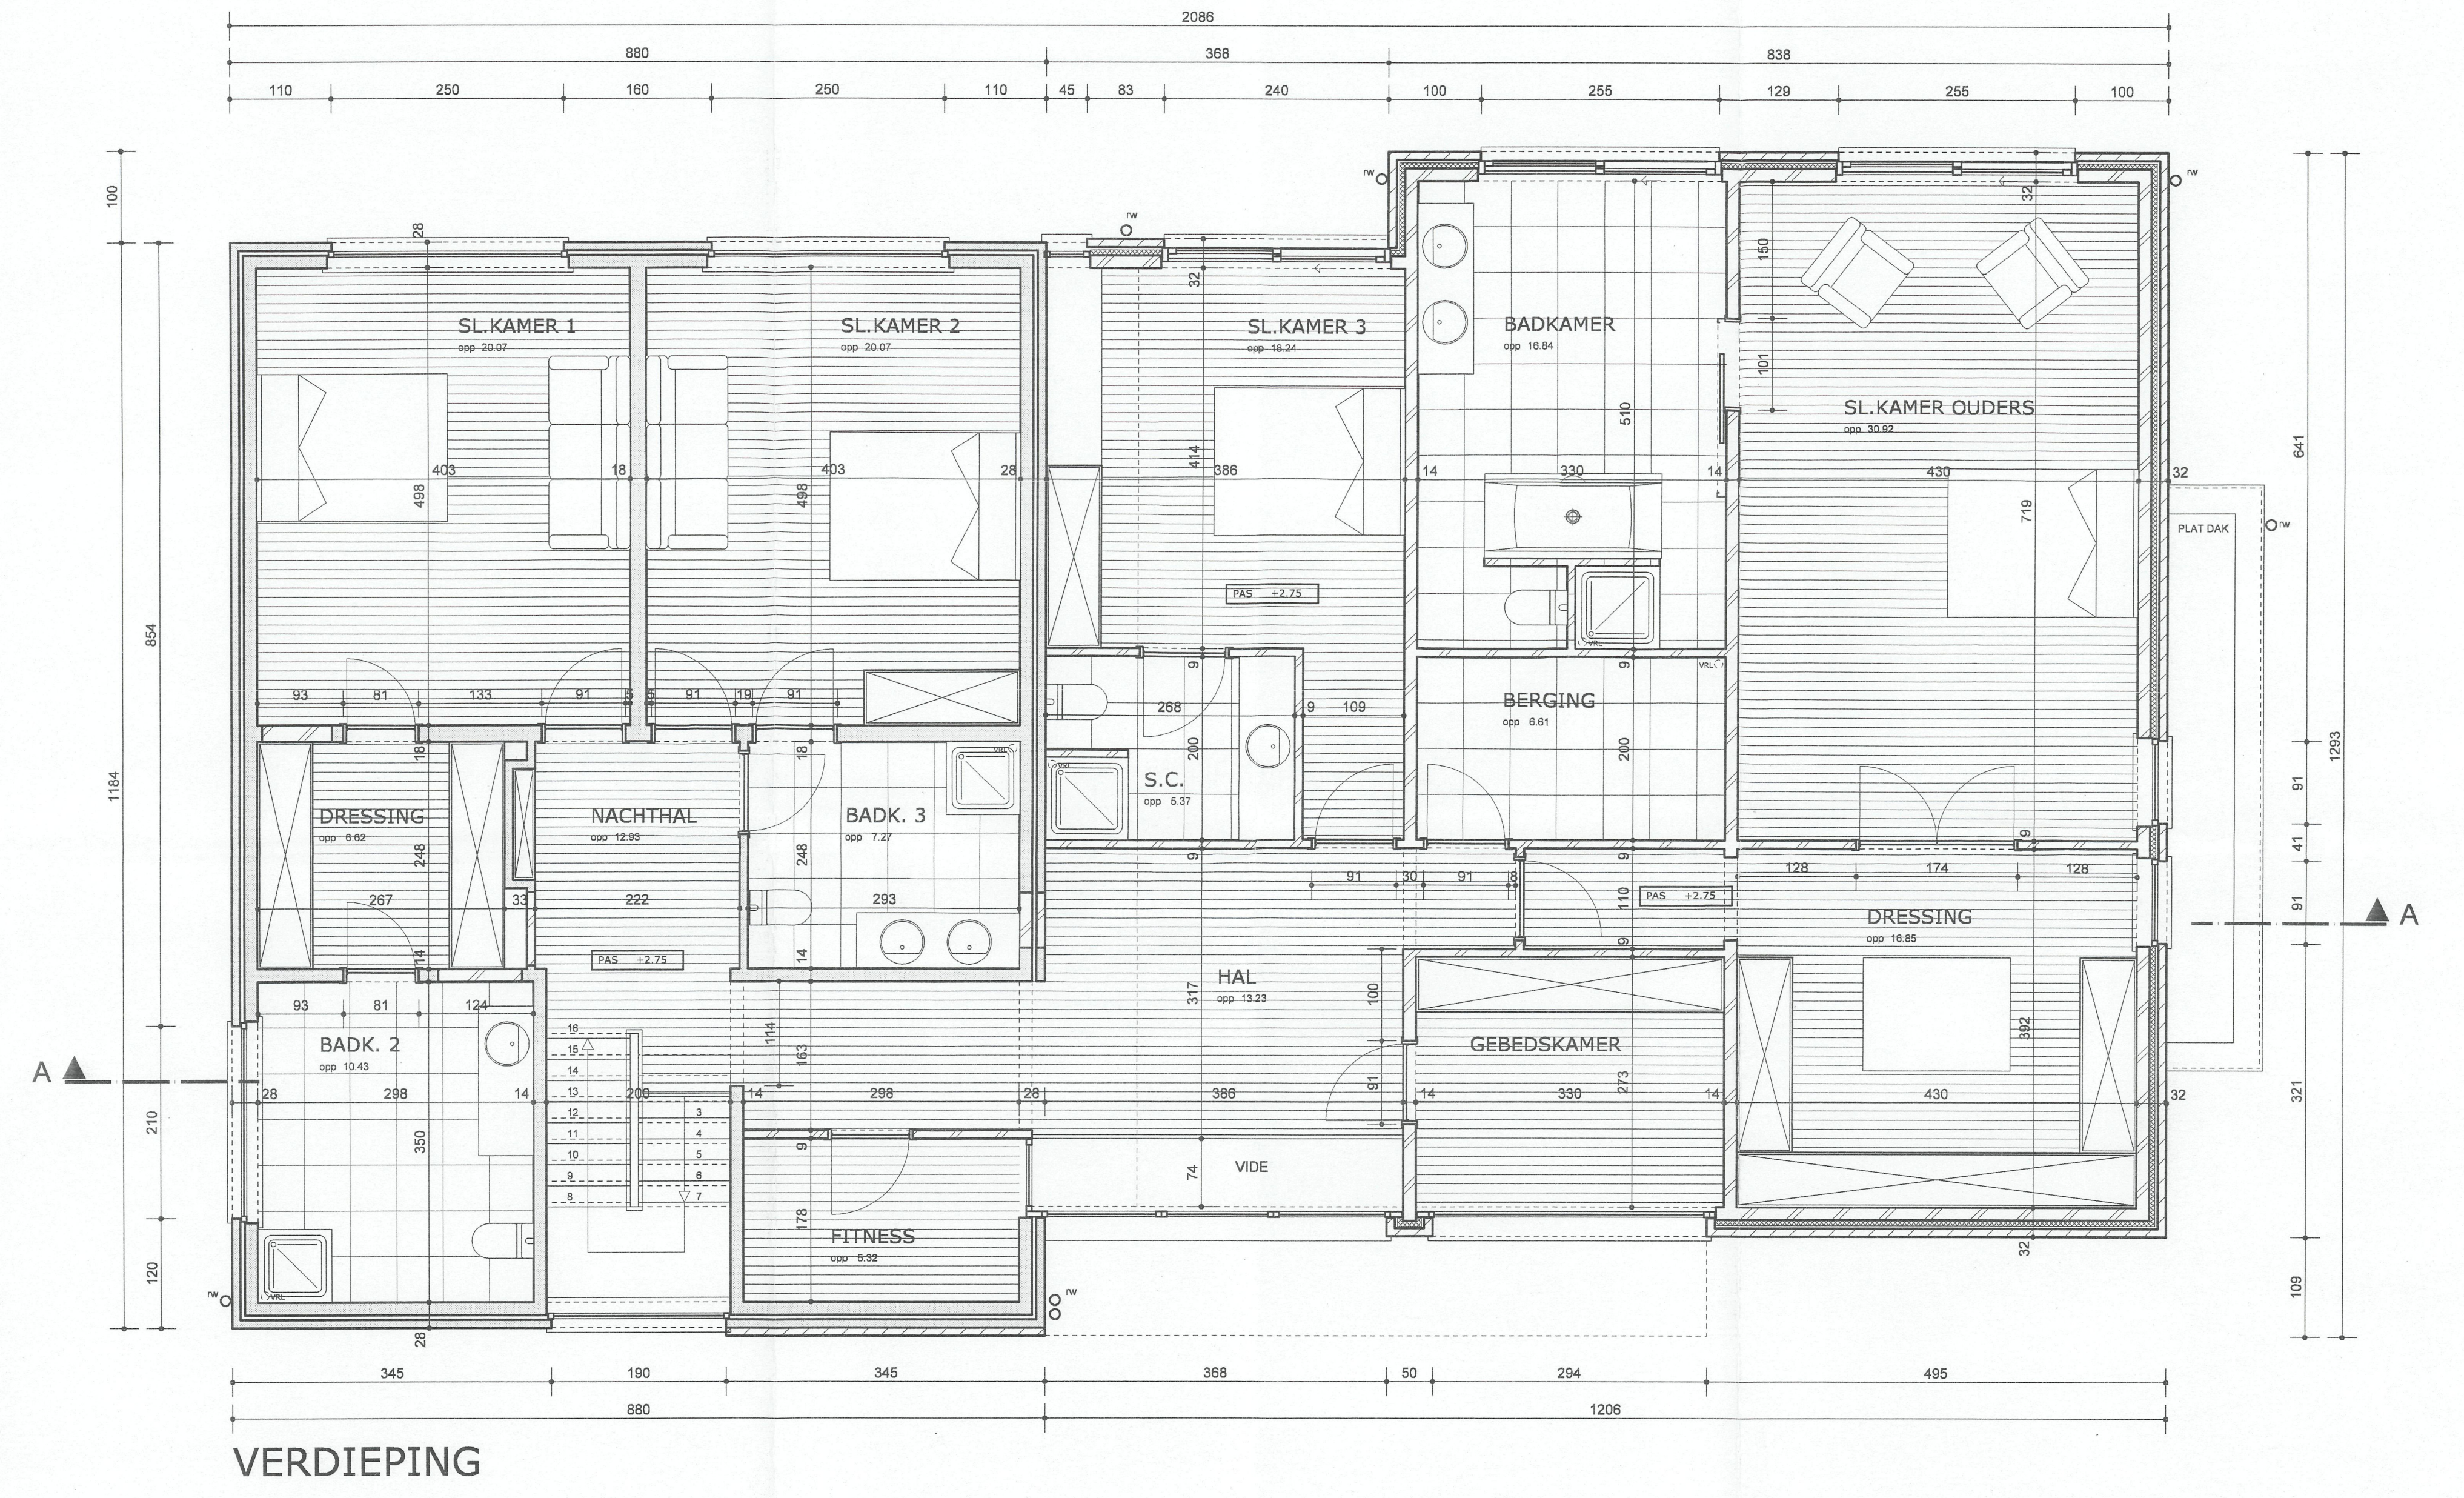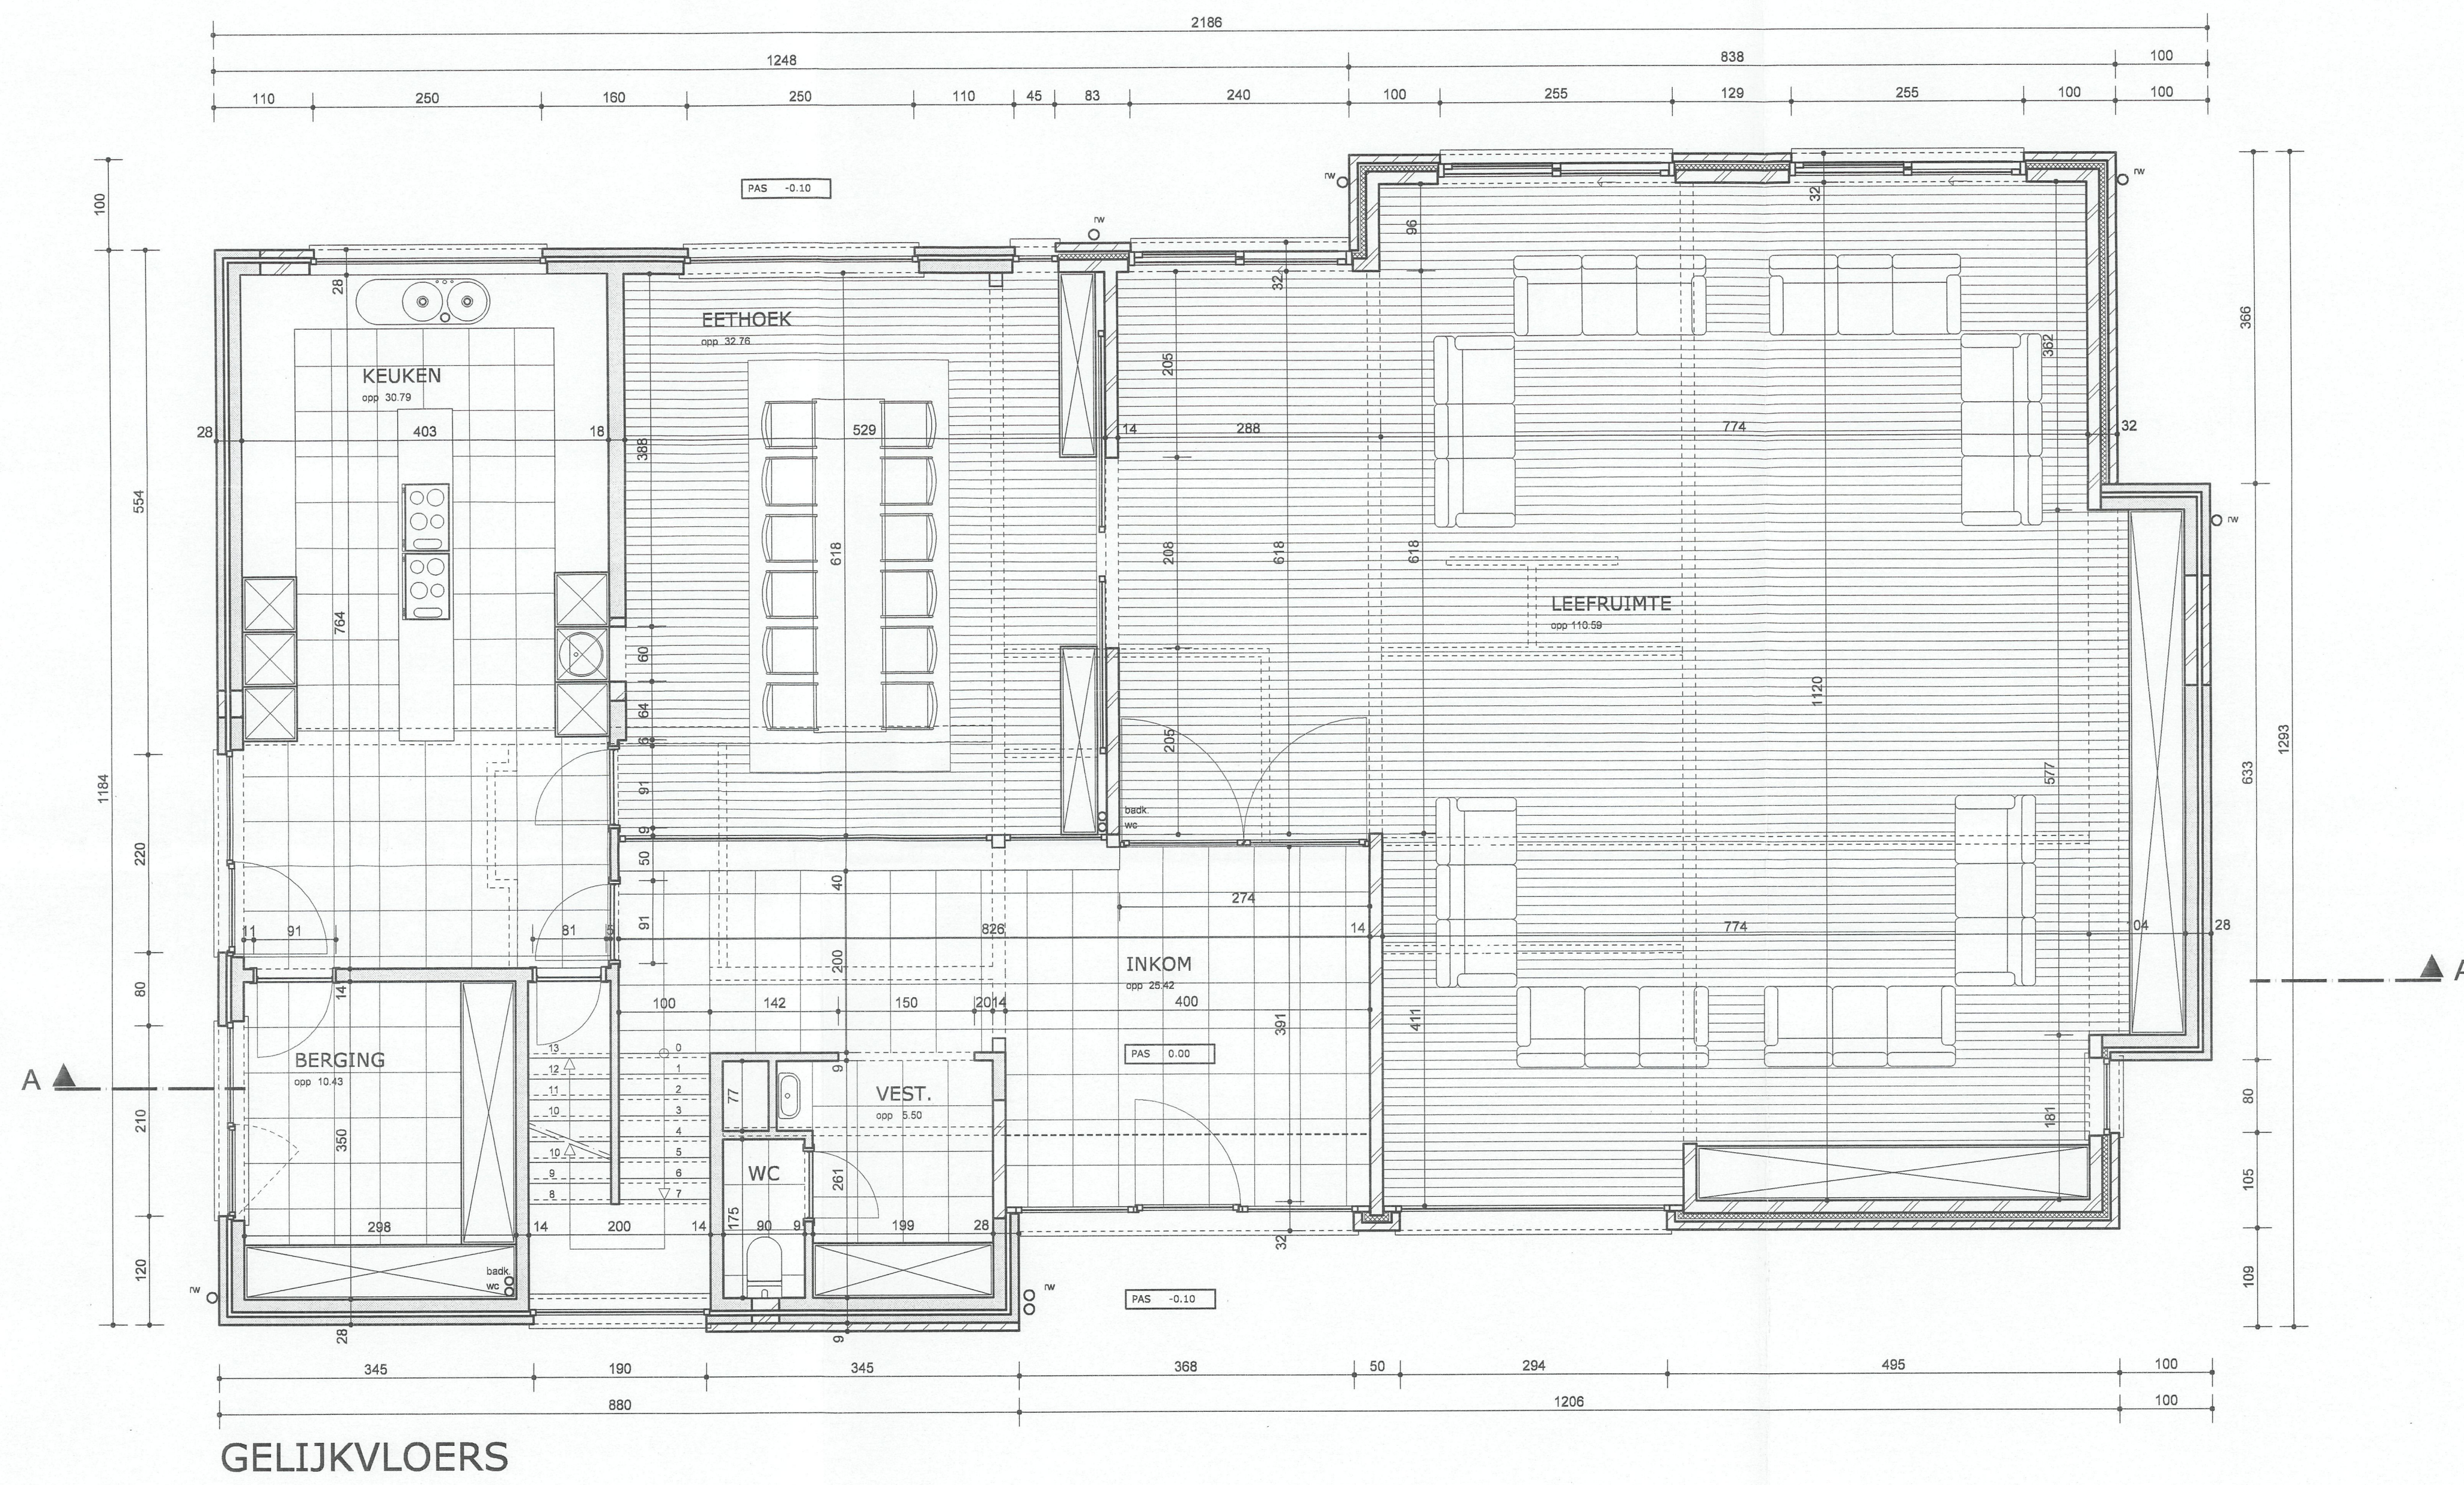

**Legende**

	PARANET-GEVELPLATEN BLAUWE HARTSTEEN
	PARANET-GEVELSTEEN
	NIEUW MET HET BESTAANDE
	BESTAANDE CONTRACTIE TE BEHOUDEN
	LICHTTE WANDEN
	BITUM

**Materialen - Bestaande woning**

Paranet	Overstroom	afg. gipsplaat
Blaasbeton	Wand	afg. gipsplaat
Dakbedekking	Wand	afg. gipsplaat
Dak	Wand	afg. gipsplaat
Dak	Wand	afg. gipsplaat

**Materialen - Uitbreiding**

Paranet nieuw	Overstroom	afg. gipsplaat
Overstroom	Wand	afg. gipsplaat
Blaasbeton	Wand	afg. gipsplaat
Dakbedekking	Wand	afg. gipsplaat
Dak	Wand	afg. gipsplaat
Dak	Wand	afg. gipsplaat
Dak	Wand	afg. gipsplaat
Dak	Wand	afg. gipsplaat

**STEDEBOUWKUNDIGE AANVRAAG**

Voor: **REBOUWEN VAN EEN VILLA**

Ligging: **Acacialaan 57 te 2610 Wilrijk**

Kadaster: **Afdeling 1, Sectie B, nr. 194K**

Opdrachtgever: **Dhr. & Mevr. DIPENDU SHAH**  
Antoon Van de Veldealaan 4  
2900 Schoten

Architect: **Dirk Toebinte**  
Jozef Stallaert 59-60  
3100 Durne  
GSM: 047578 92 90

Coördinator voor de opdrachtgever: **Walter De Clerck**  
DECKRA vzw  
Mechanismen 215  
2110 Willebroek  
GSM: 047261 03 84

Plan: **NIEUWE TOESTAND GRONDPLANNEN - INPLANTING - PROFIEL**

Datum: **18 OKTOBER 2006**      Schaal: **1/50**

Wijzigingen:

Tekeningnummer: **BA 2/3**