



2^e VERDIEPING

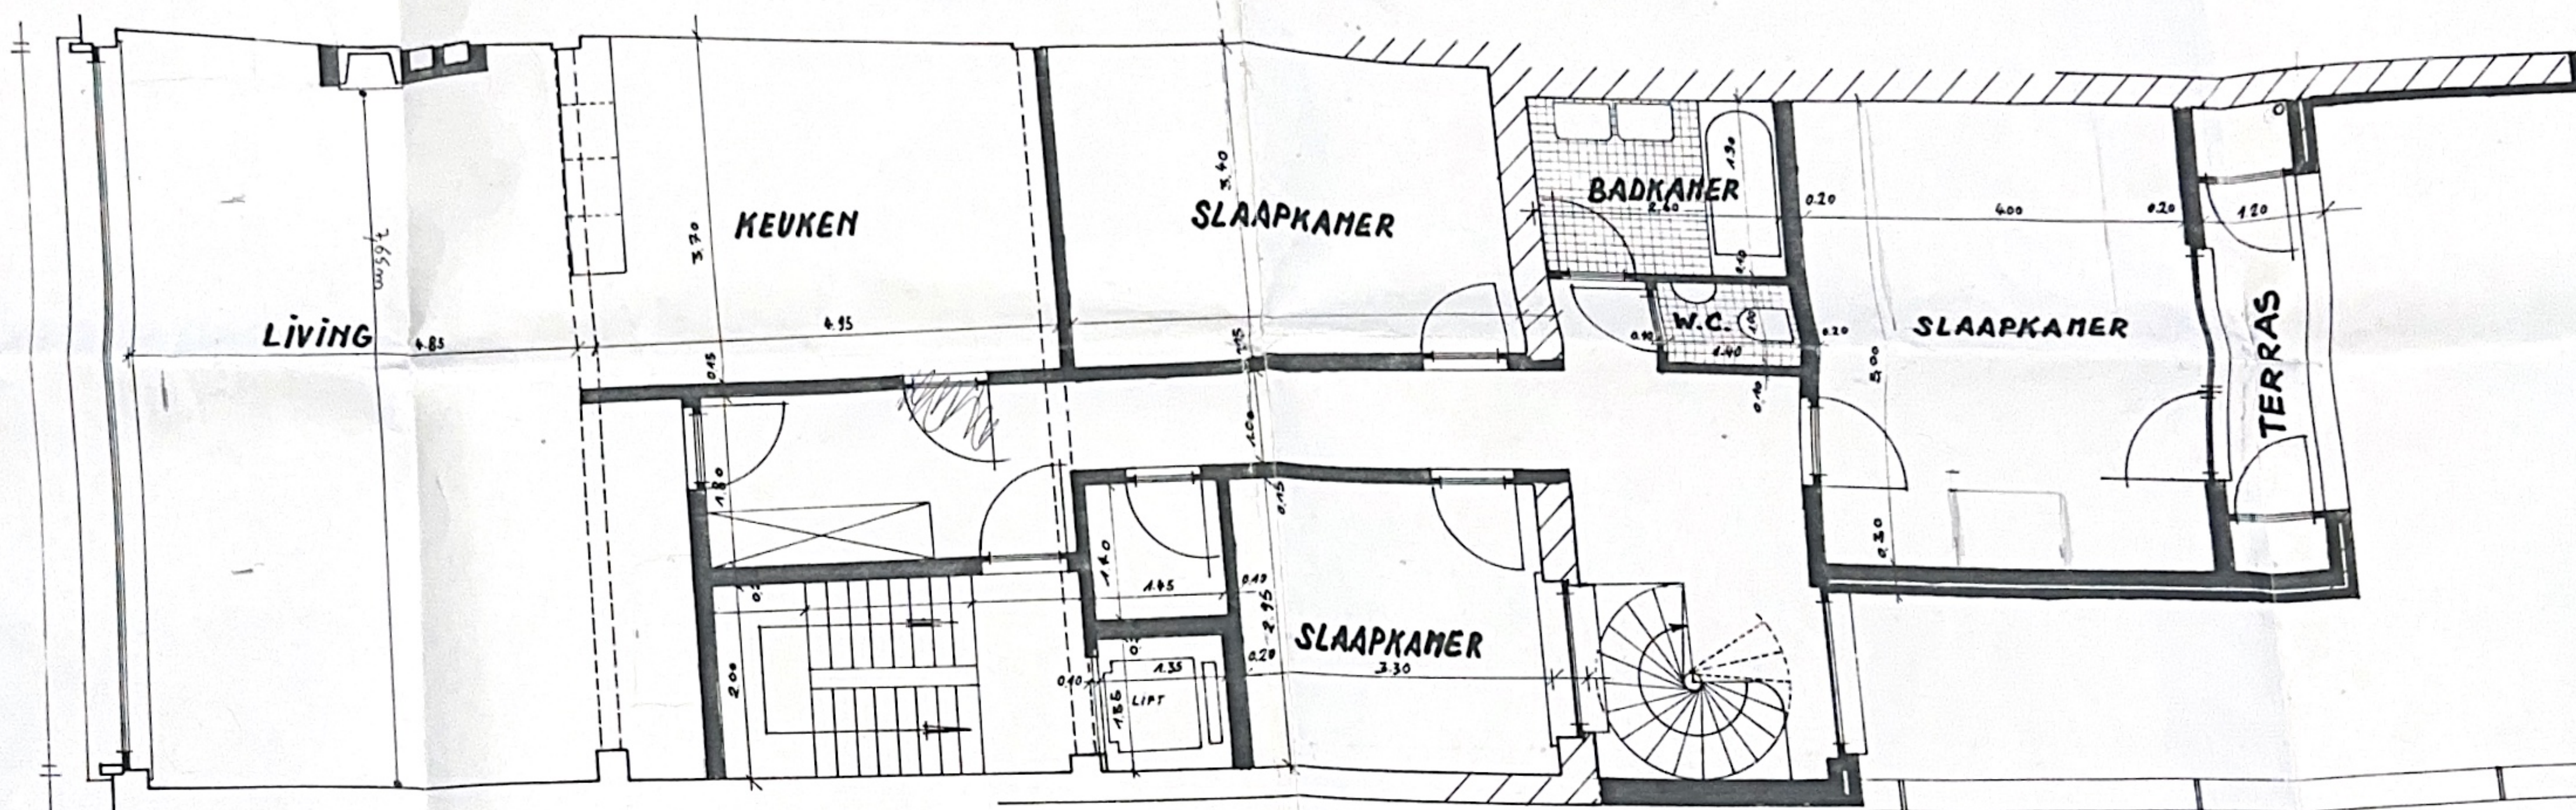

1^e VERDIEPING

-  NIEUW METALWERK
-  BESTAAND METSELWERK
-  GRINTBETON
-  GEWAPEND BETON

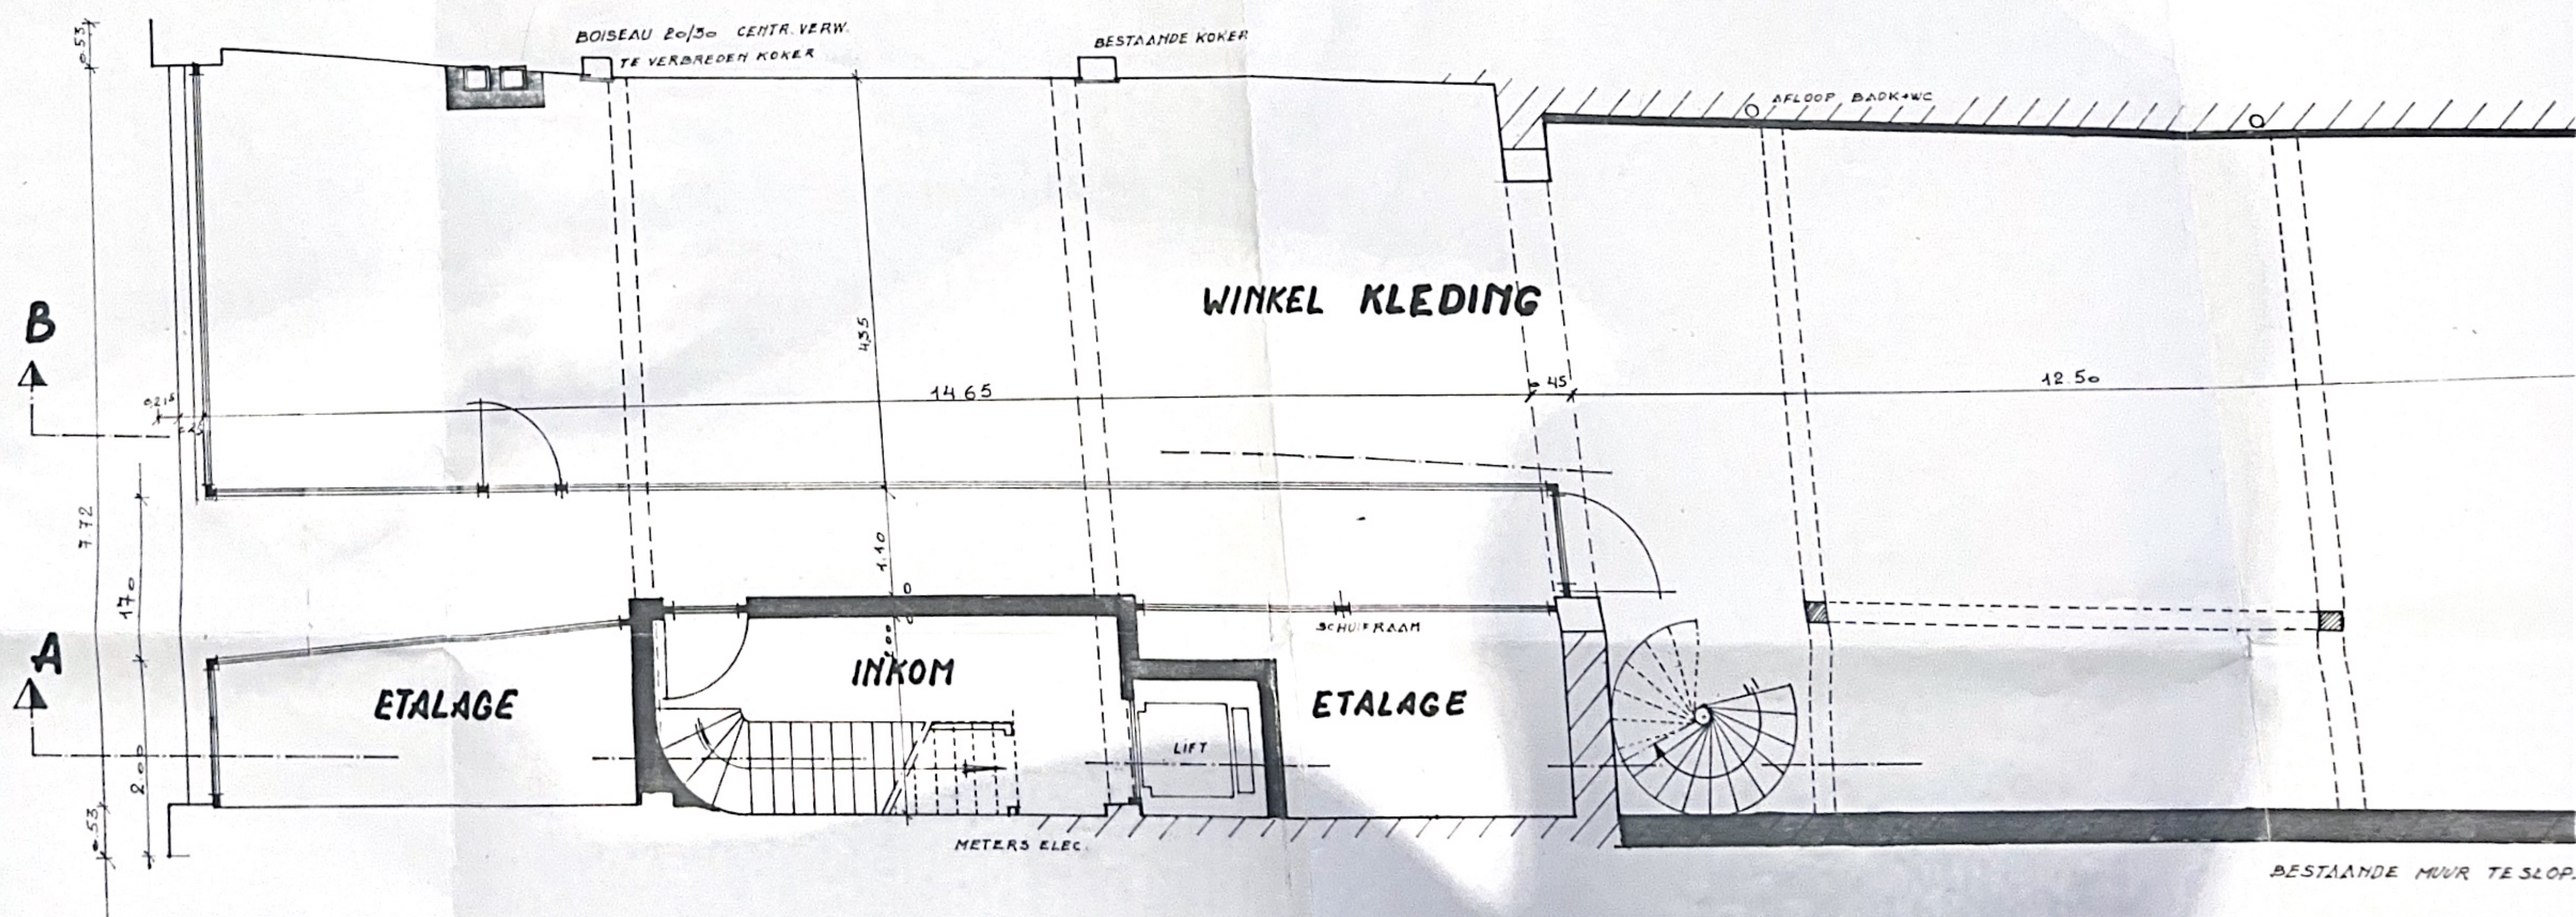


GELIJKVLOERS

PROVINCIE OOST-VLAANDEREN
 STAD GERAARDSBERGEN
 GEDEELTELIJK SLOPEN EN
 VERBOUWEN VAN HANDELSWOONING
 GROTESTRAAT 10 GERAARDSBERGEN
 SECTIE A nr 492 f-9
 BOUWHEER:
 M. Mv. BEECKMAN FR.
 KAAI 3
 9500 GERAARDSBERGEN


Beeckman

PLAN 3: NIEUWE TOESTAND
 ONTWERP ARCH. VAN NUYSEL
 GUILLOTINEN 100
 9500 GERAARDSBERGEN


GENEESCHAPPELIJKE LOS

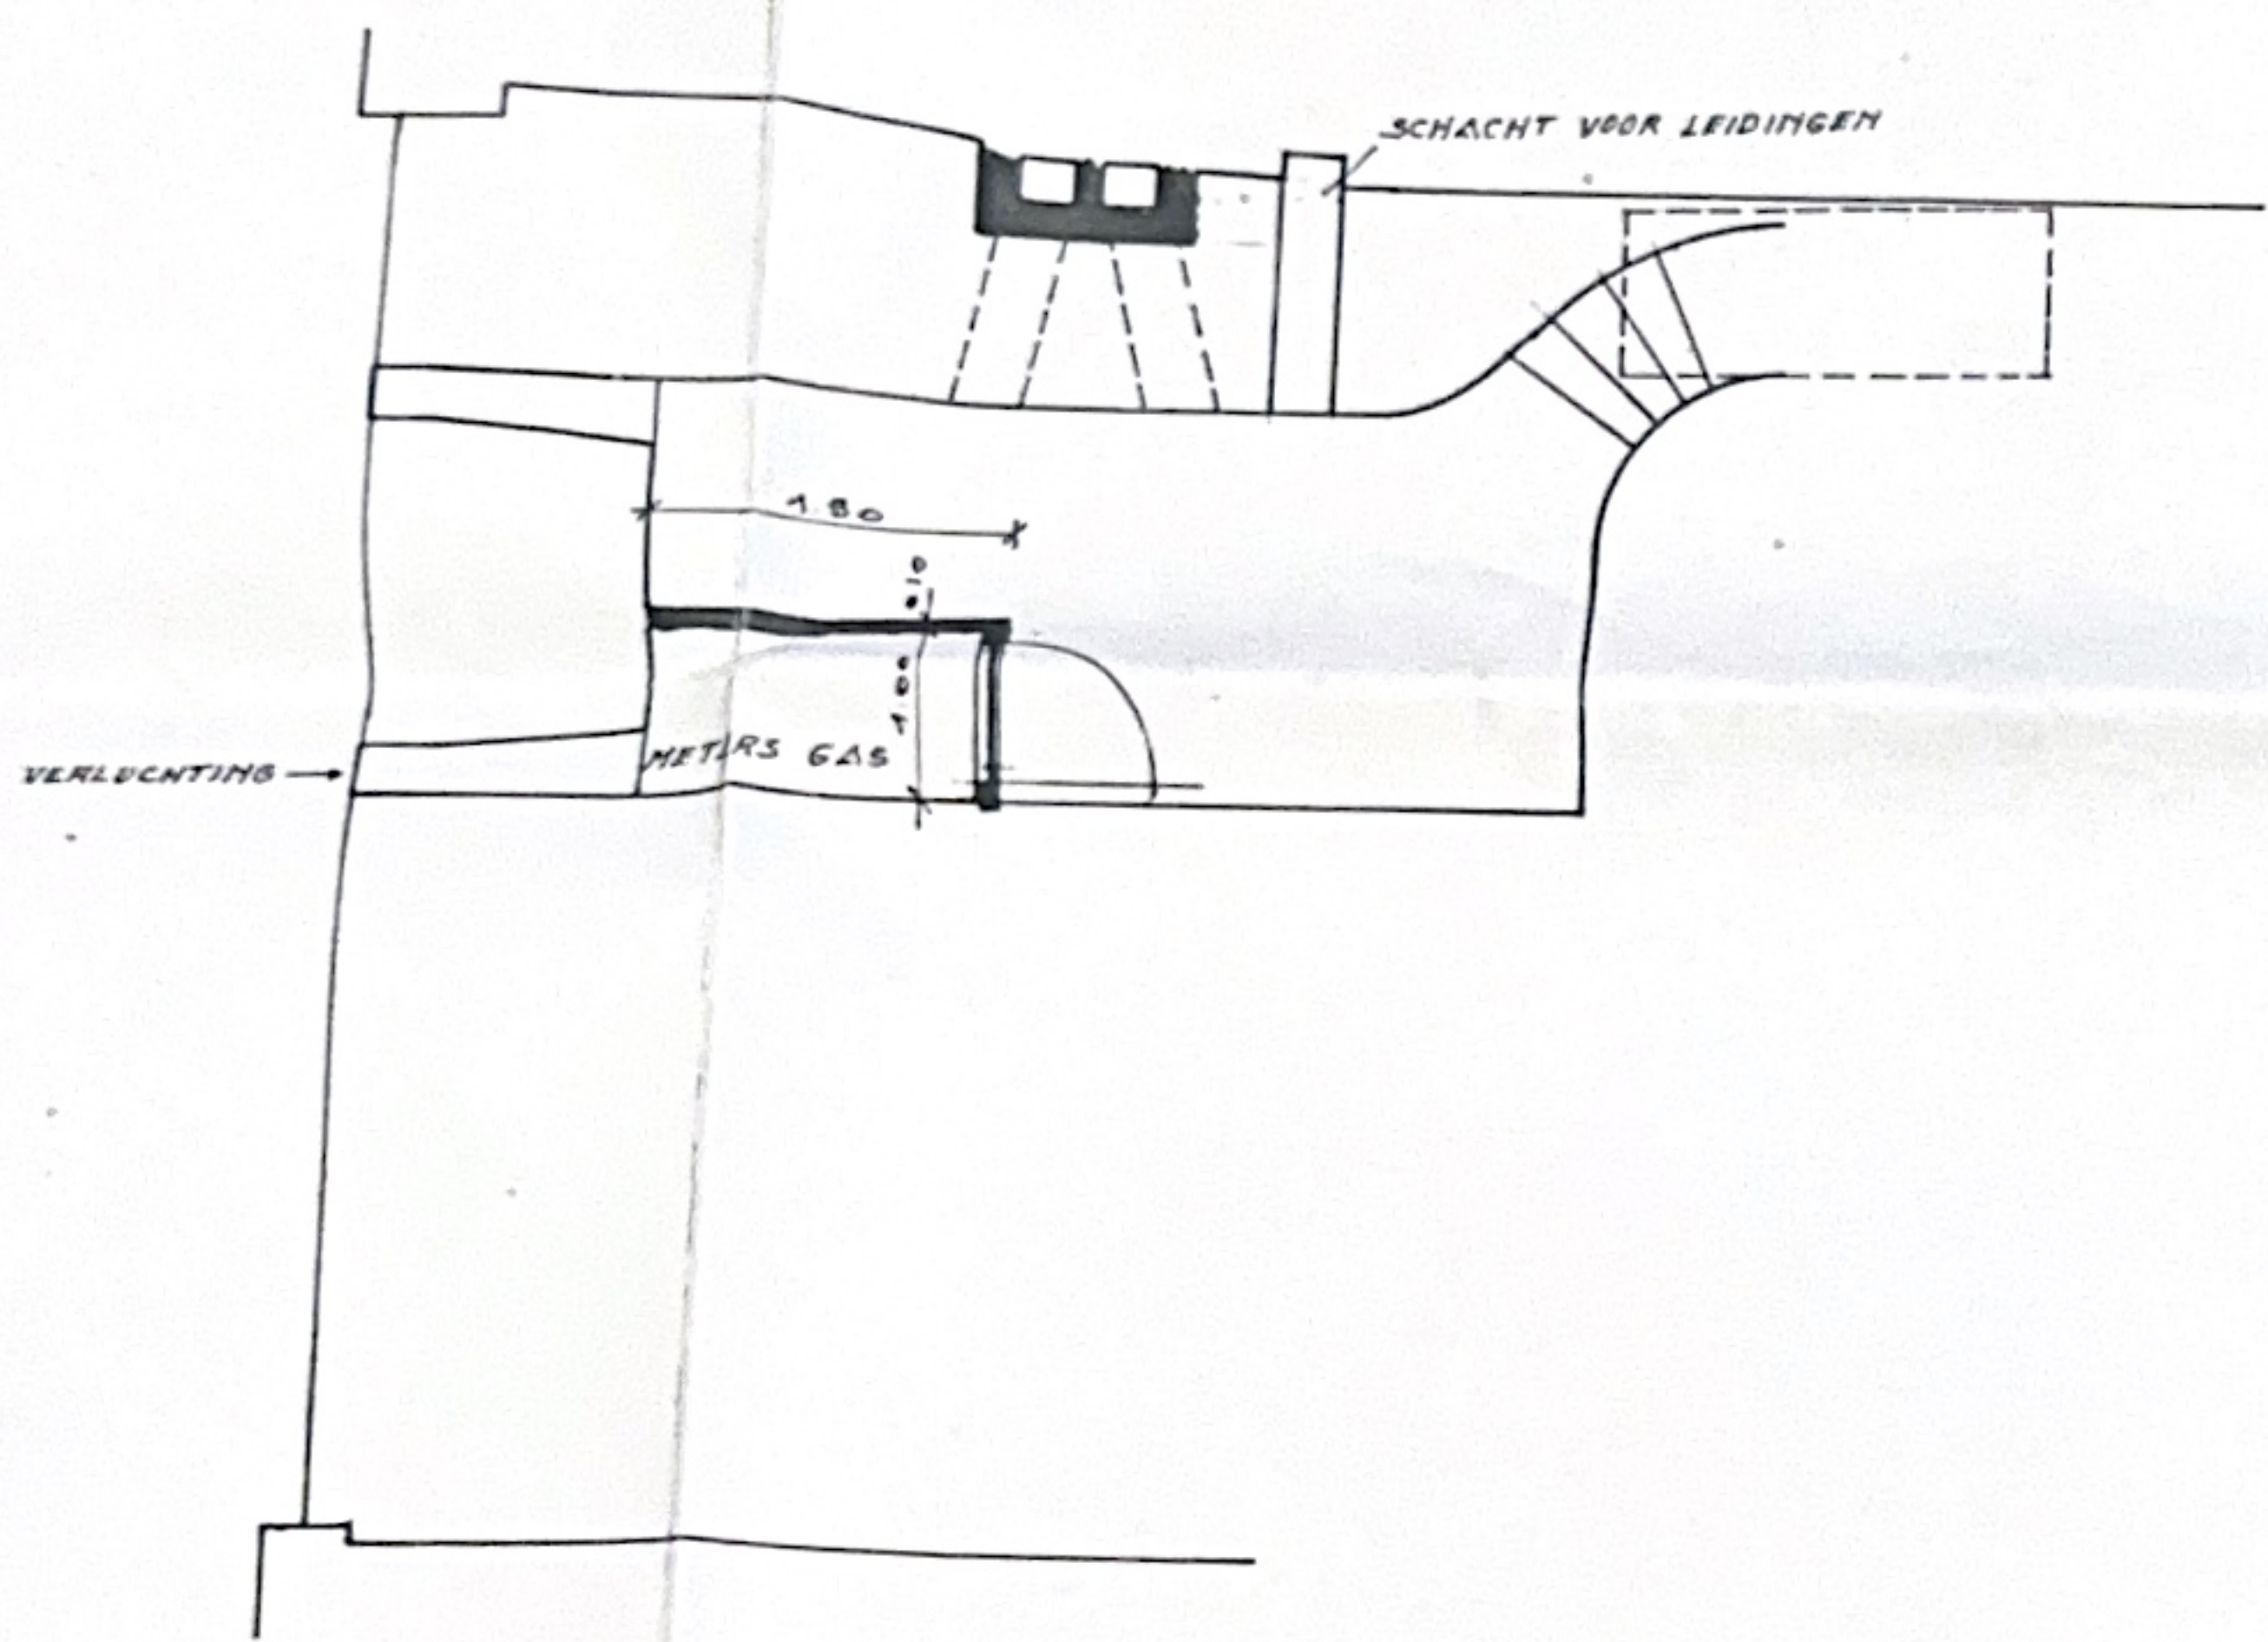

KELDER

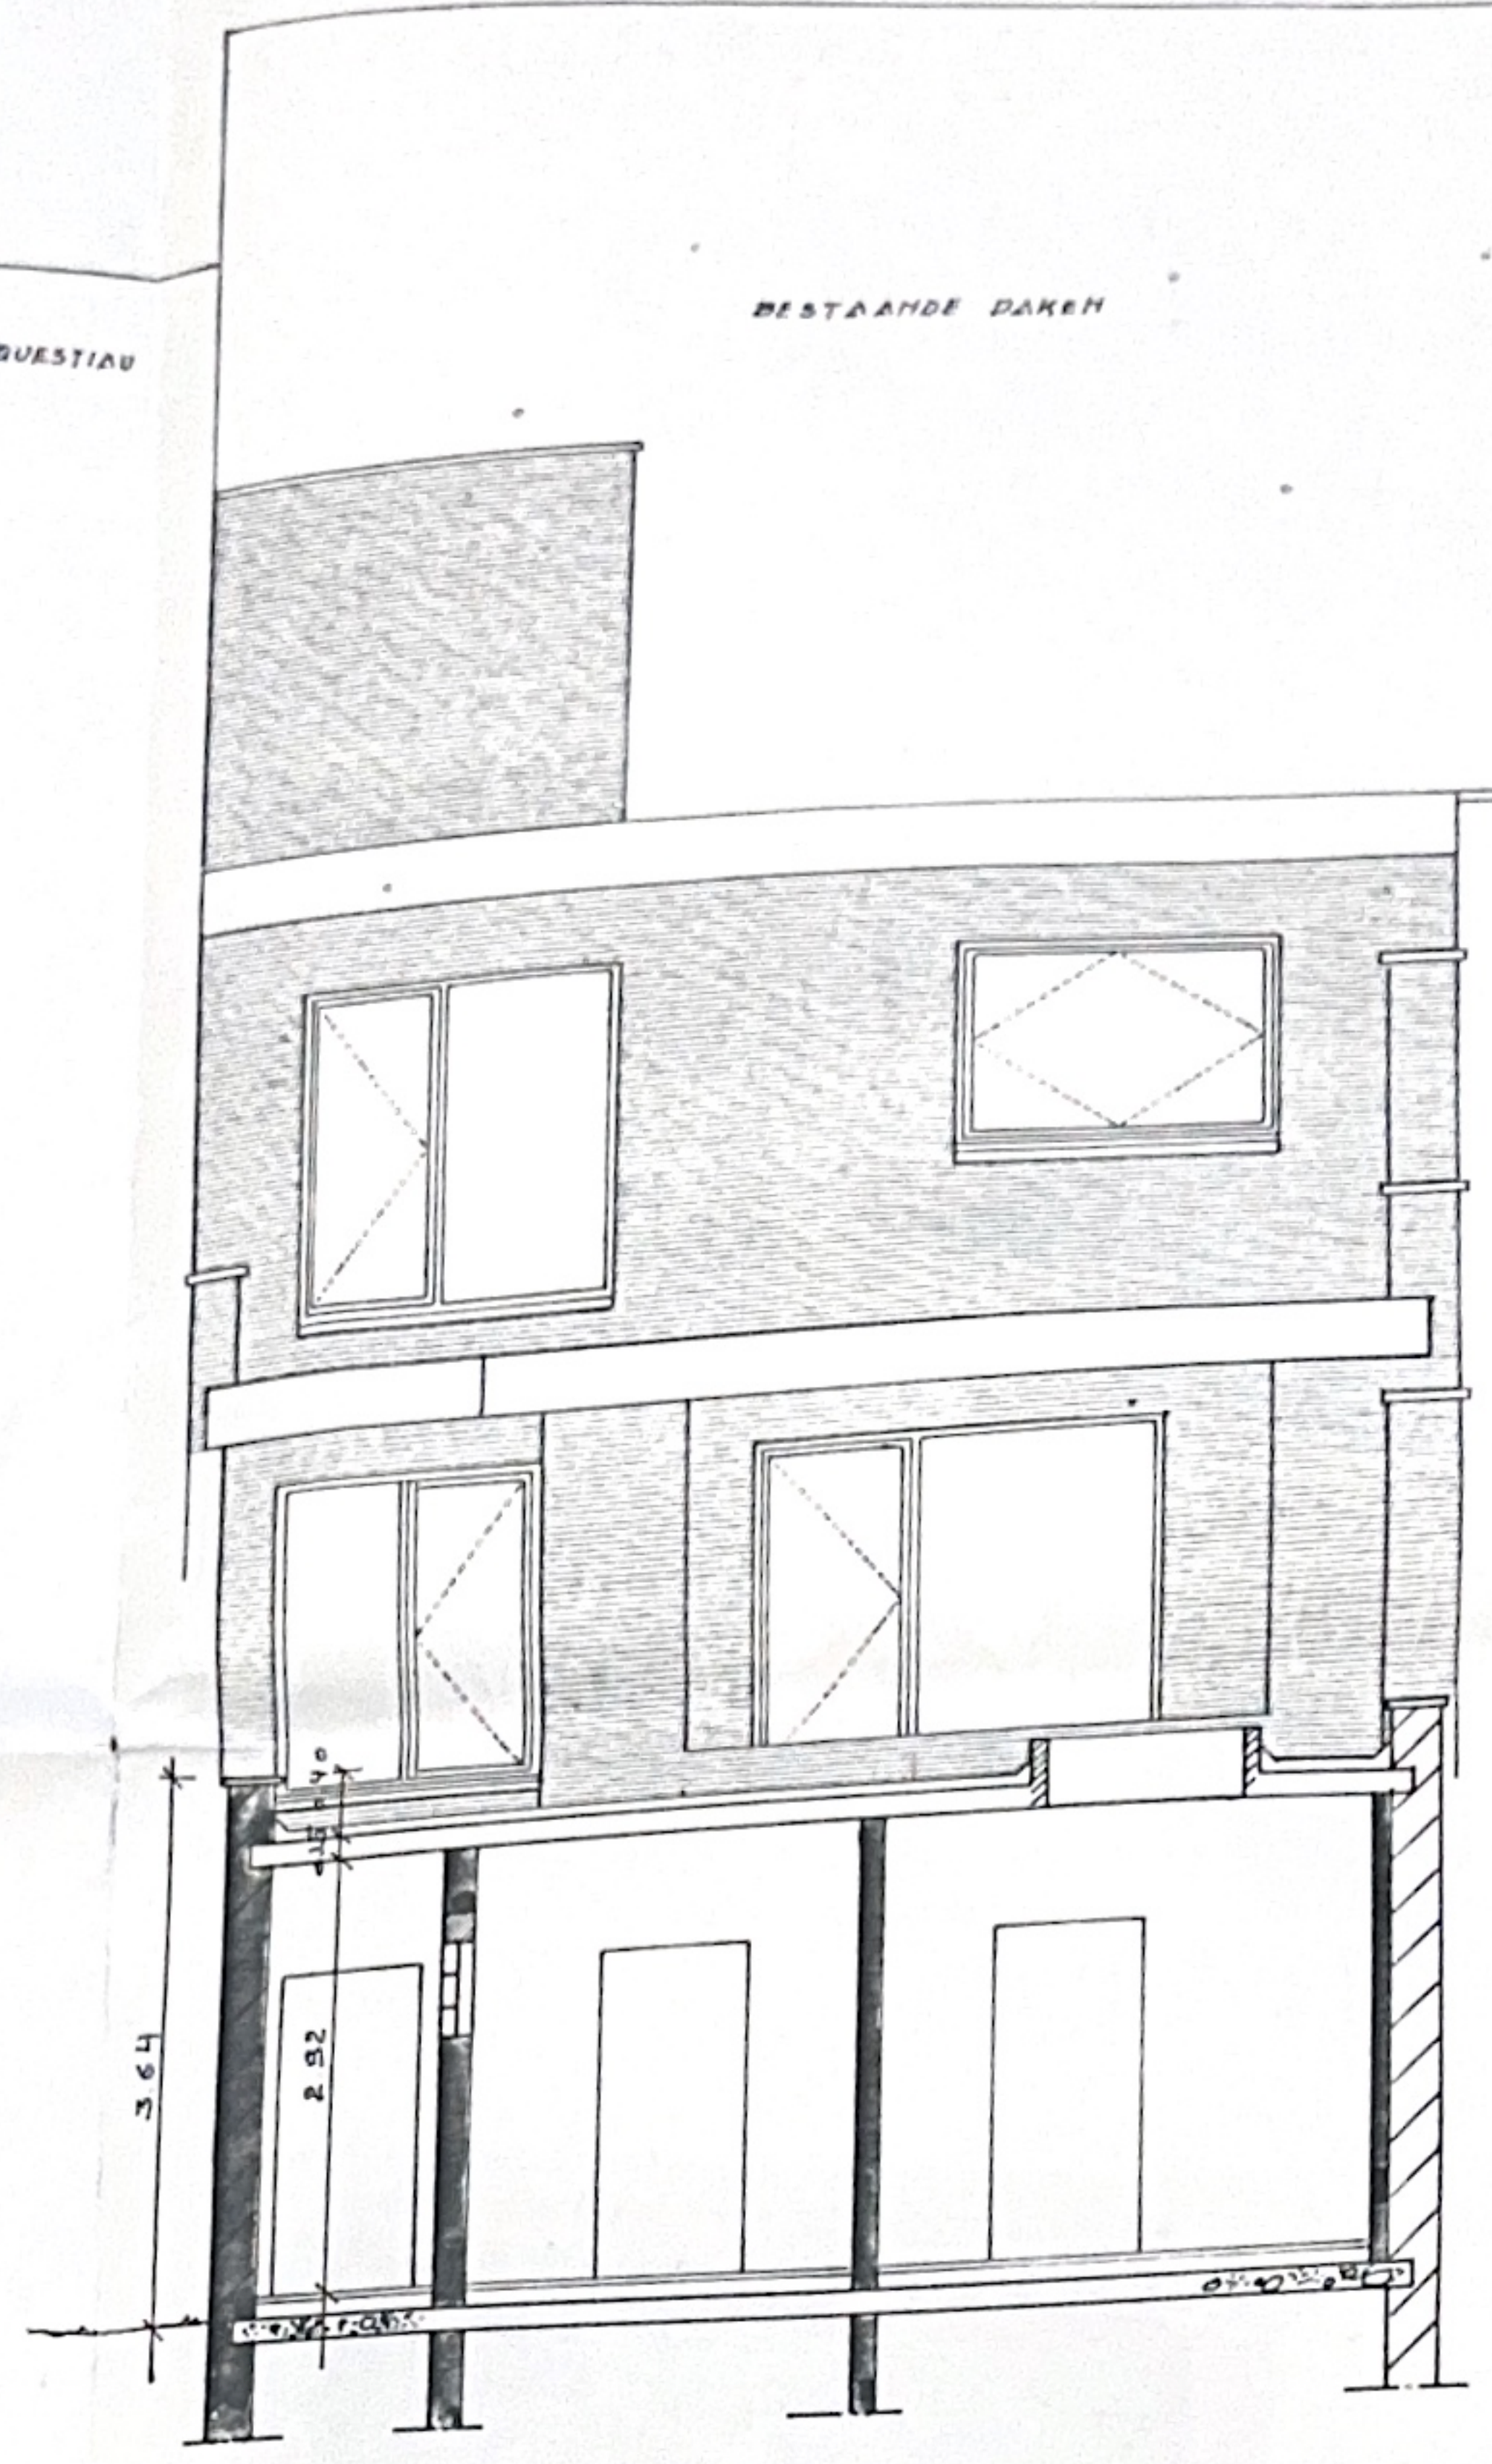

ACHTERGEVEL - DOORSNEDE CC'

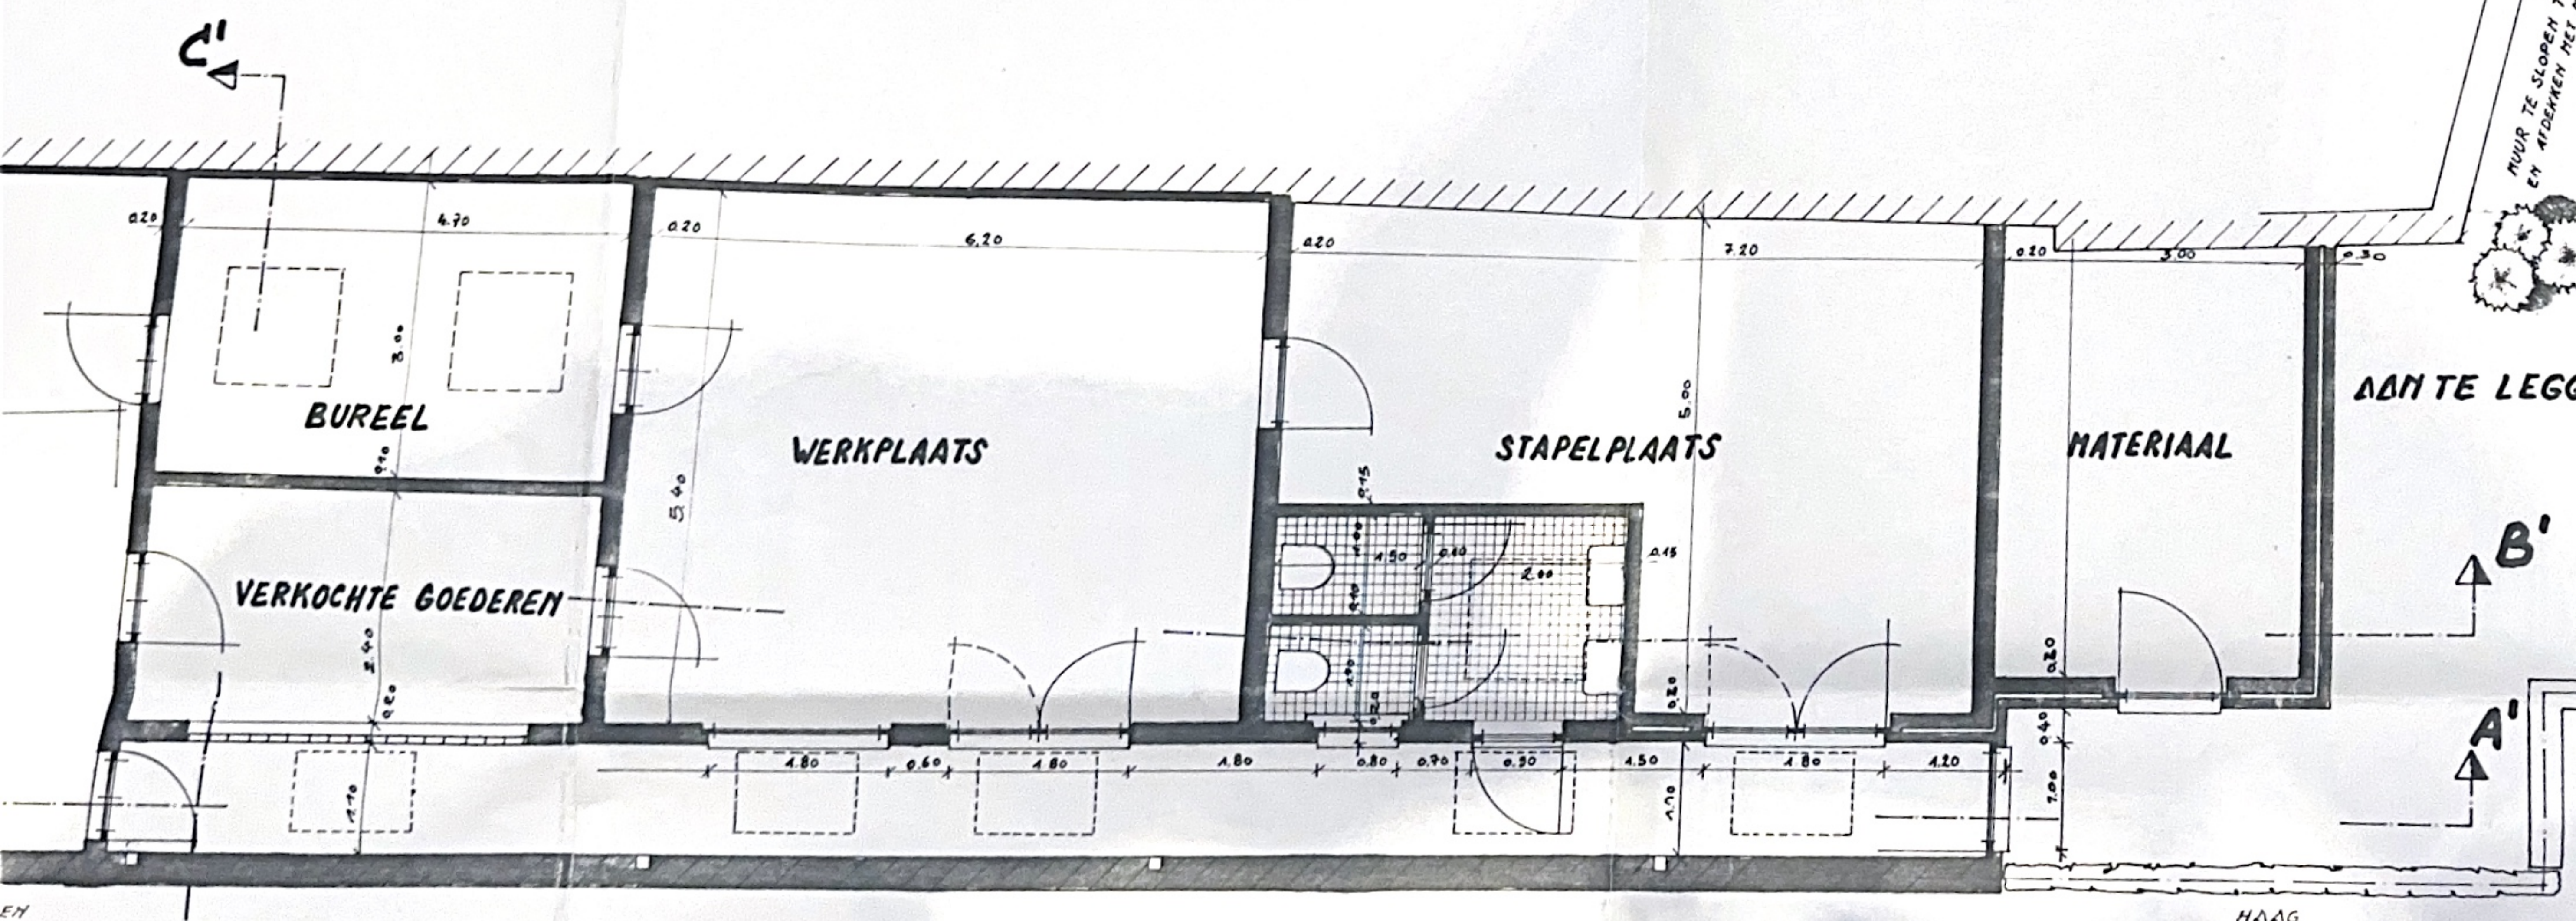


MUUR TE SLOPEN TOT 1.80 m HOOGTE
 EN AFDRIJVEN HET MURDEKELK IN AFTON

AAN TE LEGGEN TUIN

B'

A'

HAAG

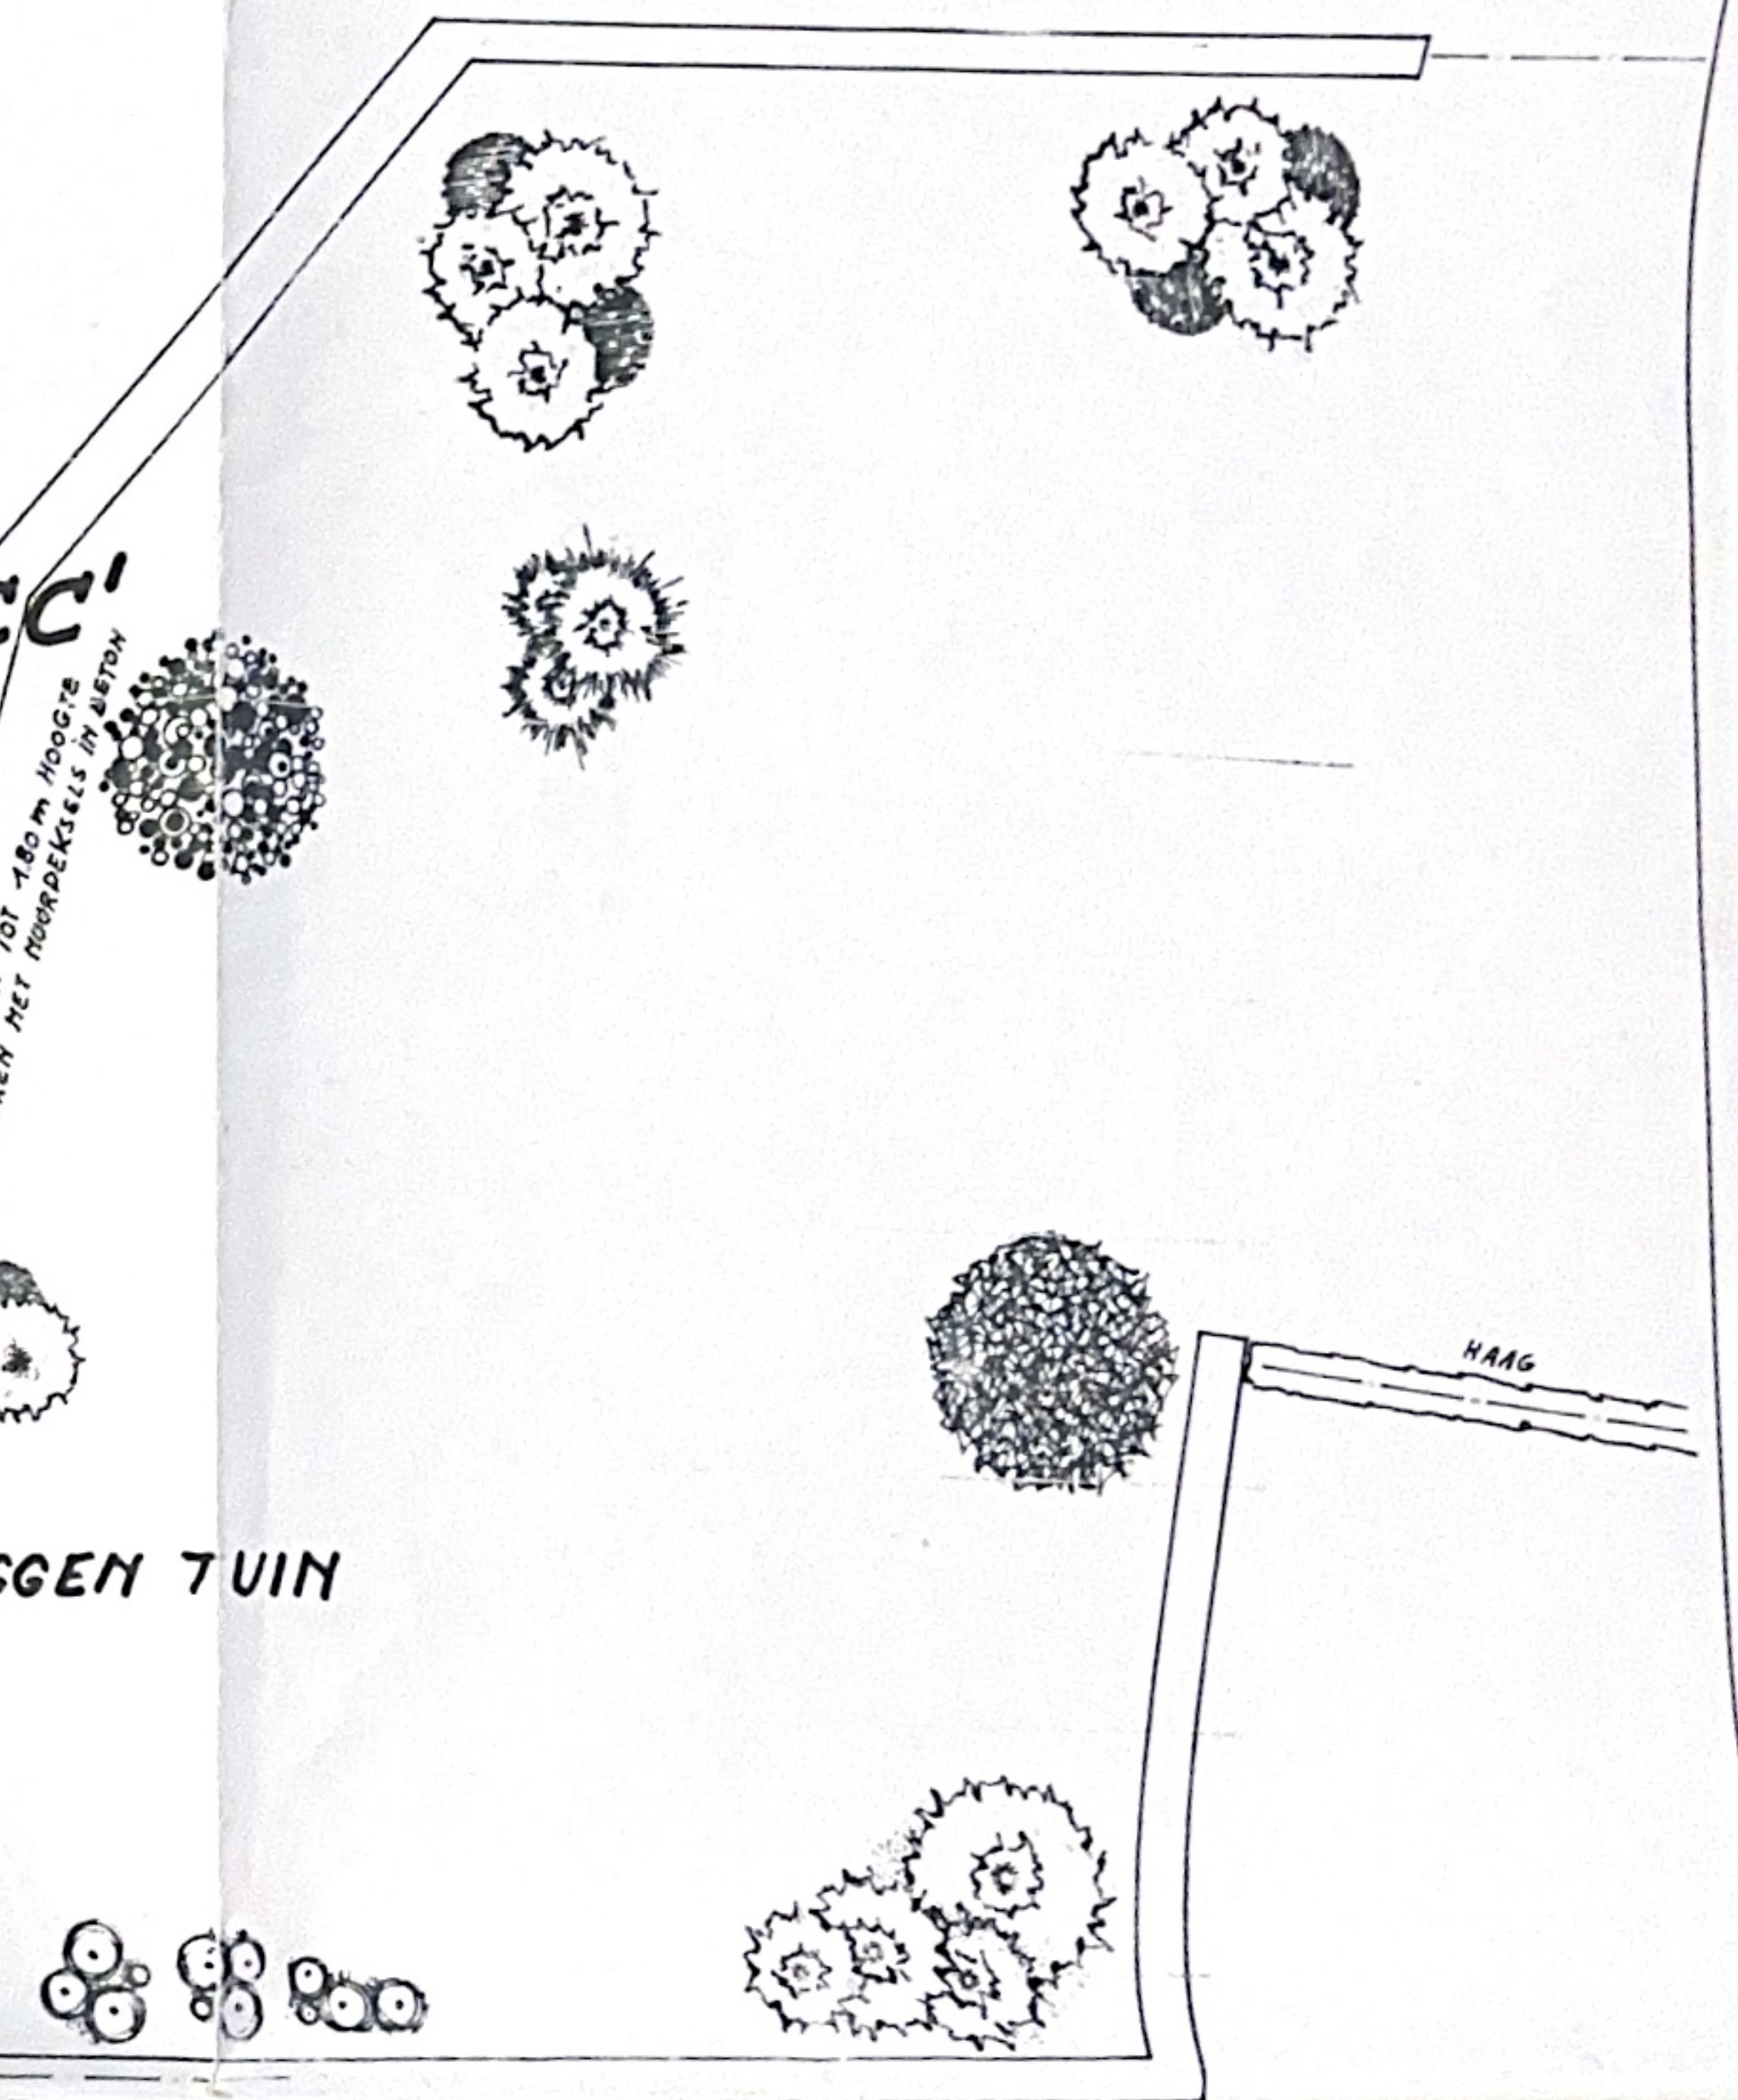

PROVINCIE OOST-VLAANDEREN
 STAD GERAARDSBERGEN
 GEDEELTELIJK SLOPEN EN
 VERBOUWEN VAN HANDELSWONING
 GROTESTRAAT 10 GERAARDSBERGEN
 SECTIE A nr 492 f-9
 BOUWHEER:
 M. Mv. BEECKMAN FR.
 KAAI 3
 9500 GERAARDSBERGEN

Beeckman



PLAN 3: NIEUWE TOESTAND


ONTWERP: DECH VAN NUFFEL TR
 GULLE WEG 10-11
 3000 GERAARDSBERGEN TEL. 011-211111

GENEESCHAPPELIJKE LOS

ACHTERGEVEL - DOORSNEDE CC'

WUUR TE SLOPEN TOT 1.80 m HOOGTE
 EN AFBREKEN MET HOUTDEKSEL IN AFWAY

ADN TE LEGGEN TUIN

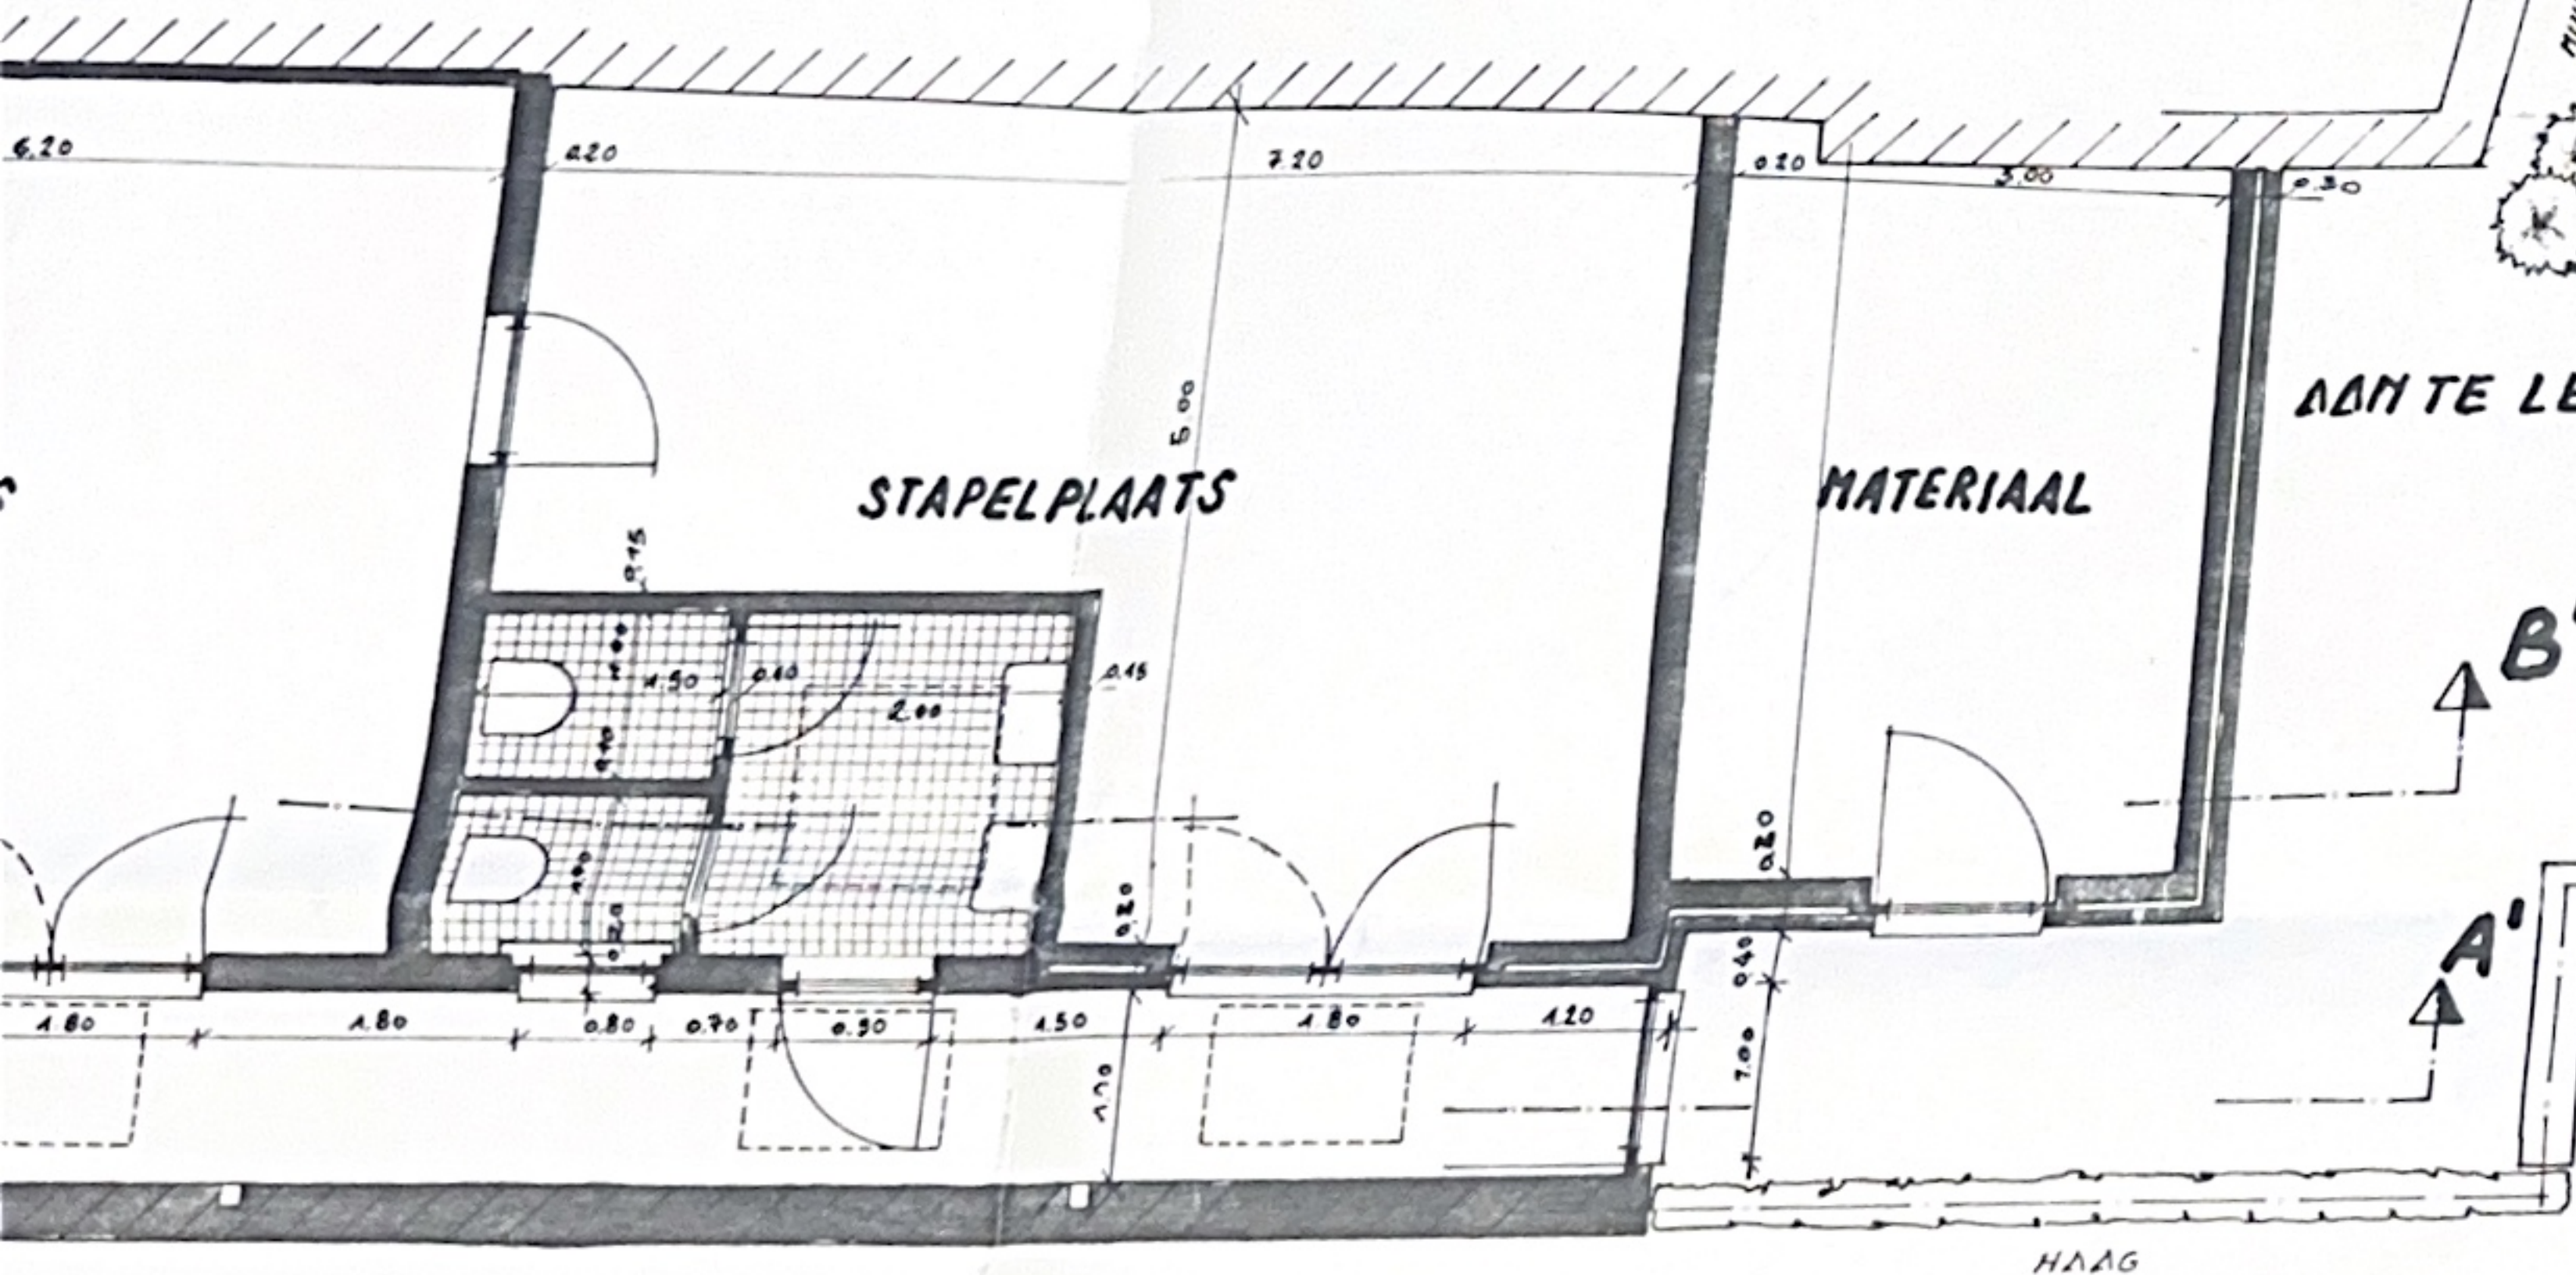

B'

A'