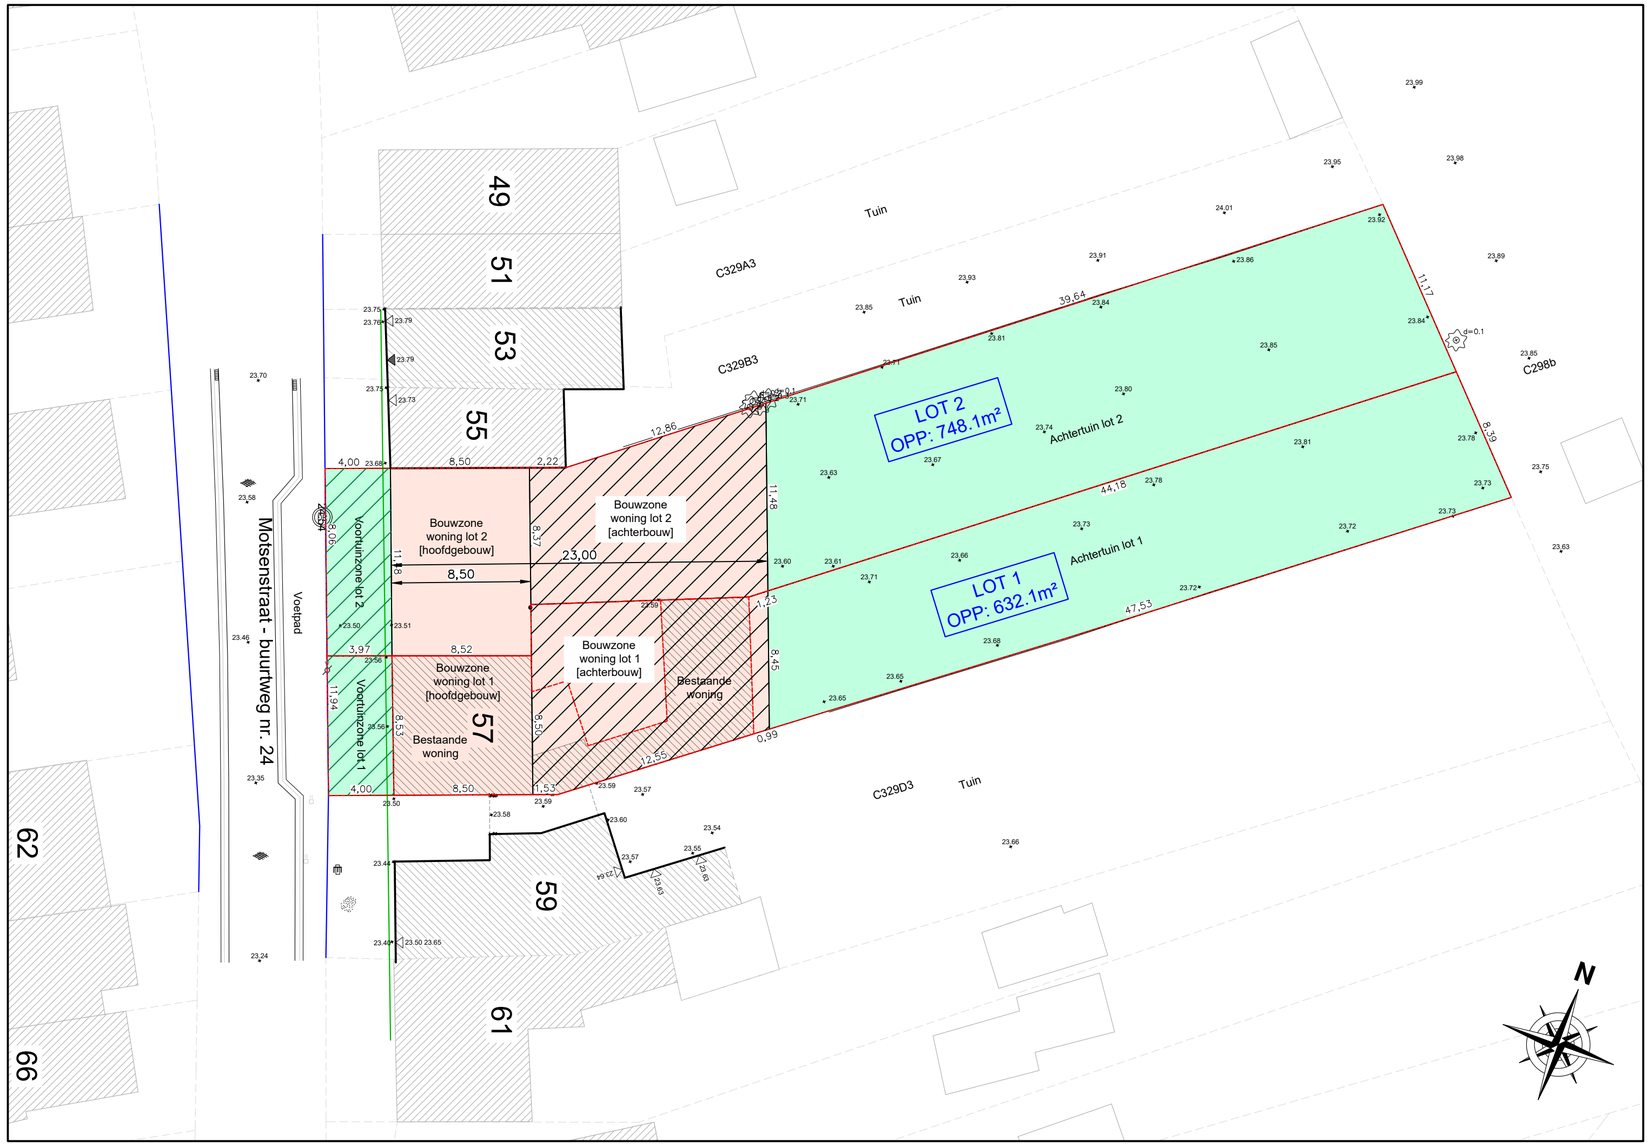

MOTSENSTRAAT 57, 9820 MERELBEKE

VERKAVELINGSPLAN

NIEUWE TOESTAND

LIGGING	Motsenstraat 57 9820 Merelbeke Oost-Vlaanderen Kadastrale gegevens: Merelbeke, Afd. 2, Sectie C, nr. 329a2, 329b2

VAN DEN SAFFELE
LANDMETER-EXPERT

DIETER VAN DEN SAFFELE - LANDMETER-EXPERT

- 0477 26 28 55
- info@landmetervds.be
- www.landmetervds.be
- BTW: BE0771.408.831
- Leopold De Vosstraat 24 9820 Merelbeke
- IBAN: BE35 3631 3516 9237

SCHAAL	1/250	DATUM	09-08-2024	REF.	22-0060-VK_NT-v3
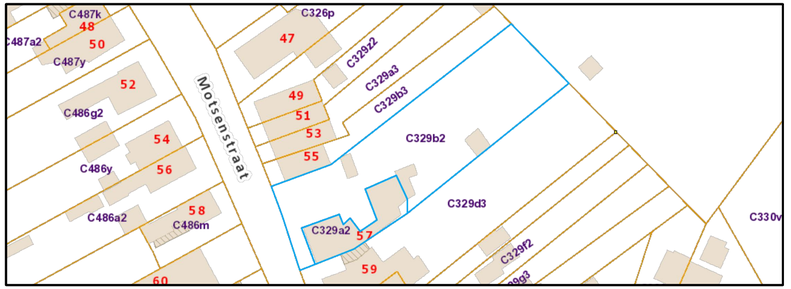
INDEX	DATUM	OMSCHRIJVING WIJZIGINGEN
A	11-10-2023	versie 1
B	16-05-2024	versie 2
C	09-08-2024	versie 3