



INPLANTING

bestaande toestand- schaal 1/200

SCHAALVERDELING 0 1 2 3 4 5m

SCHAALVERDELING F1 F2

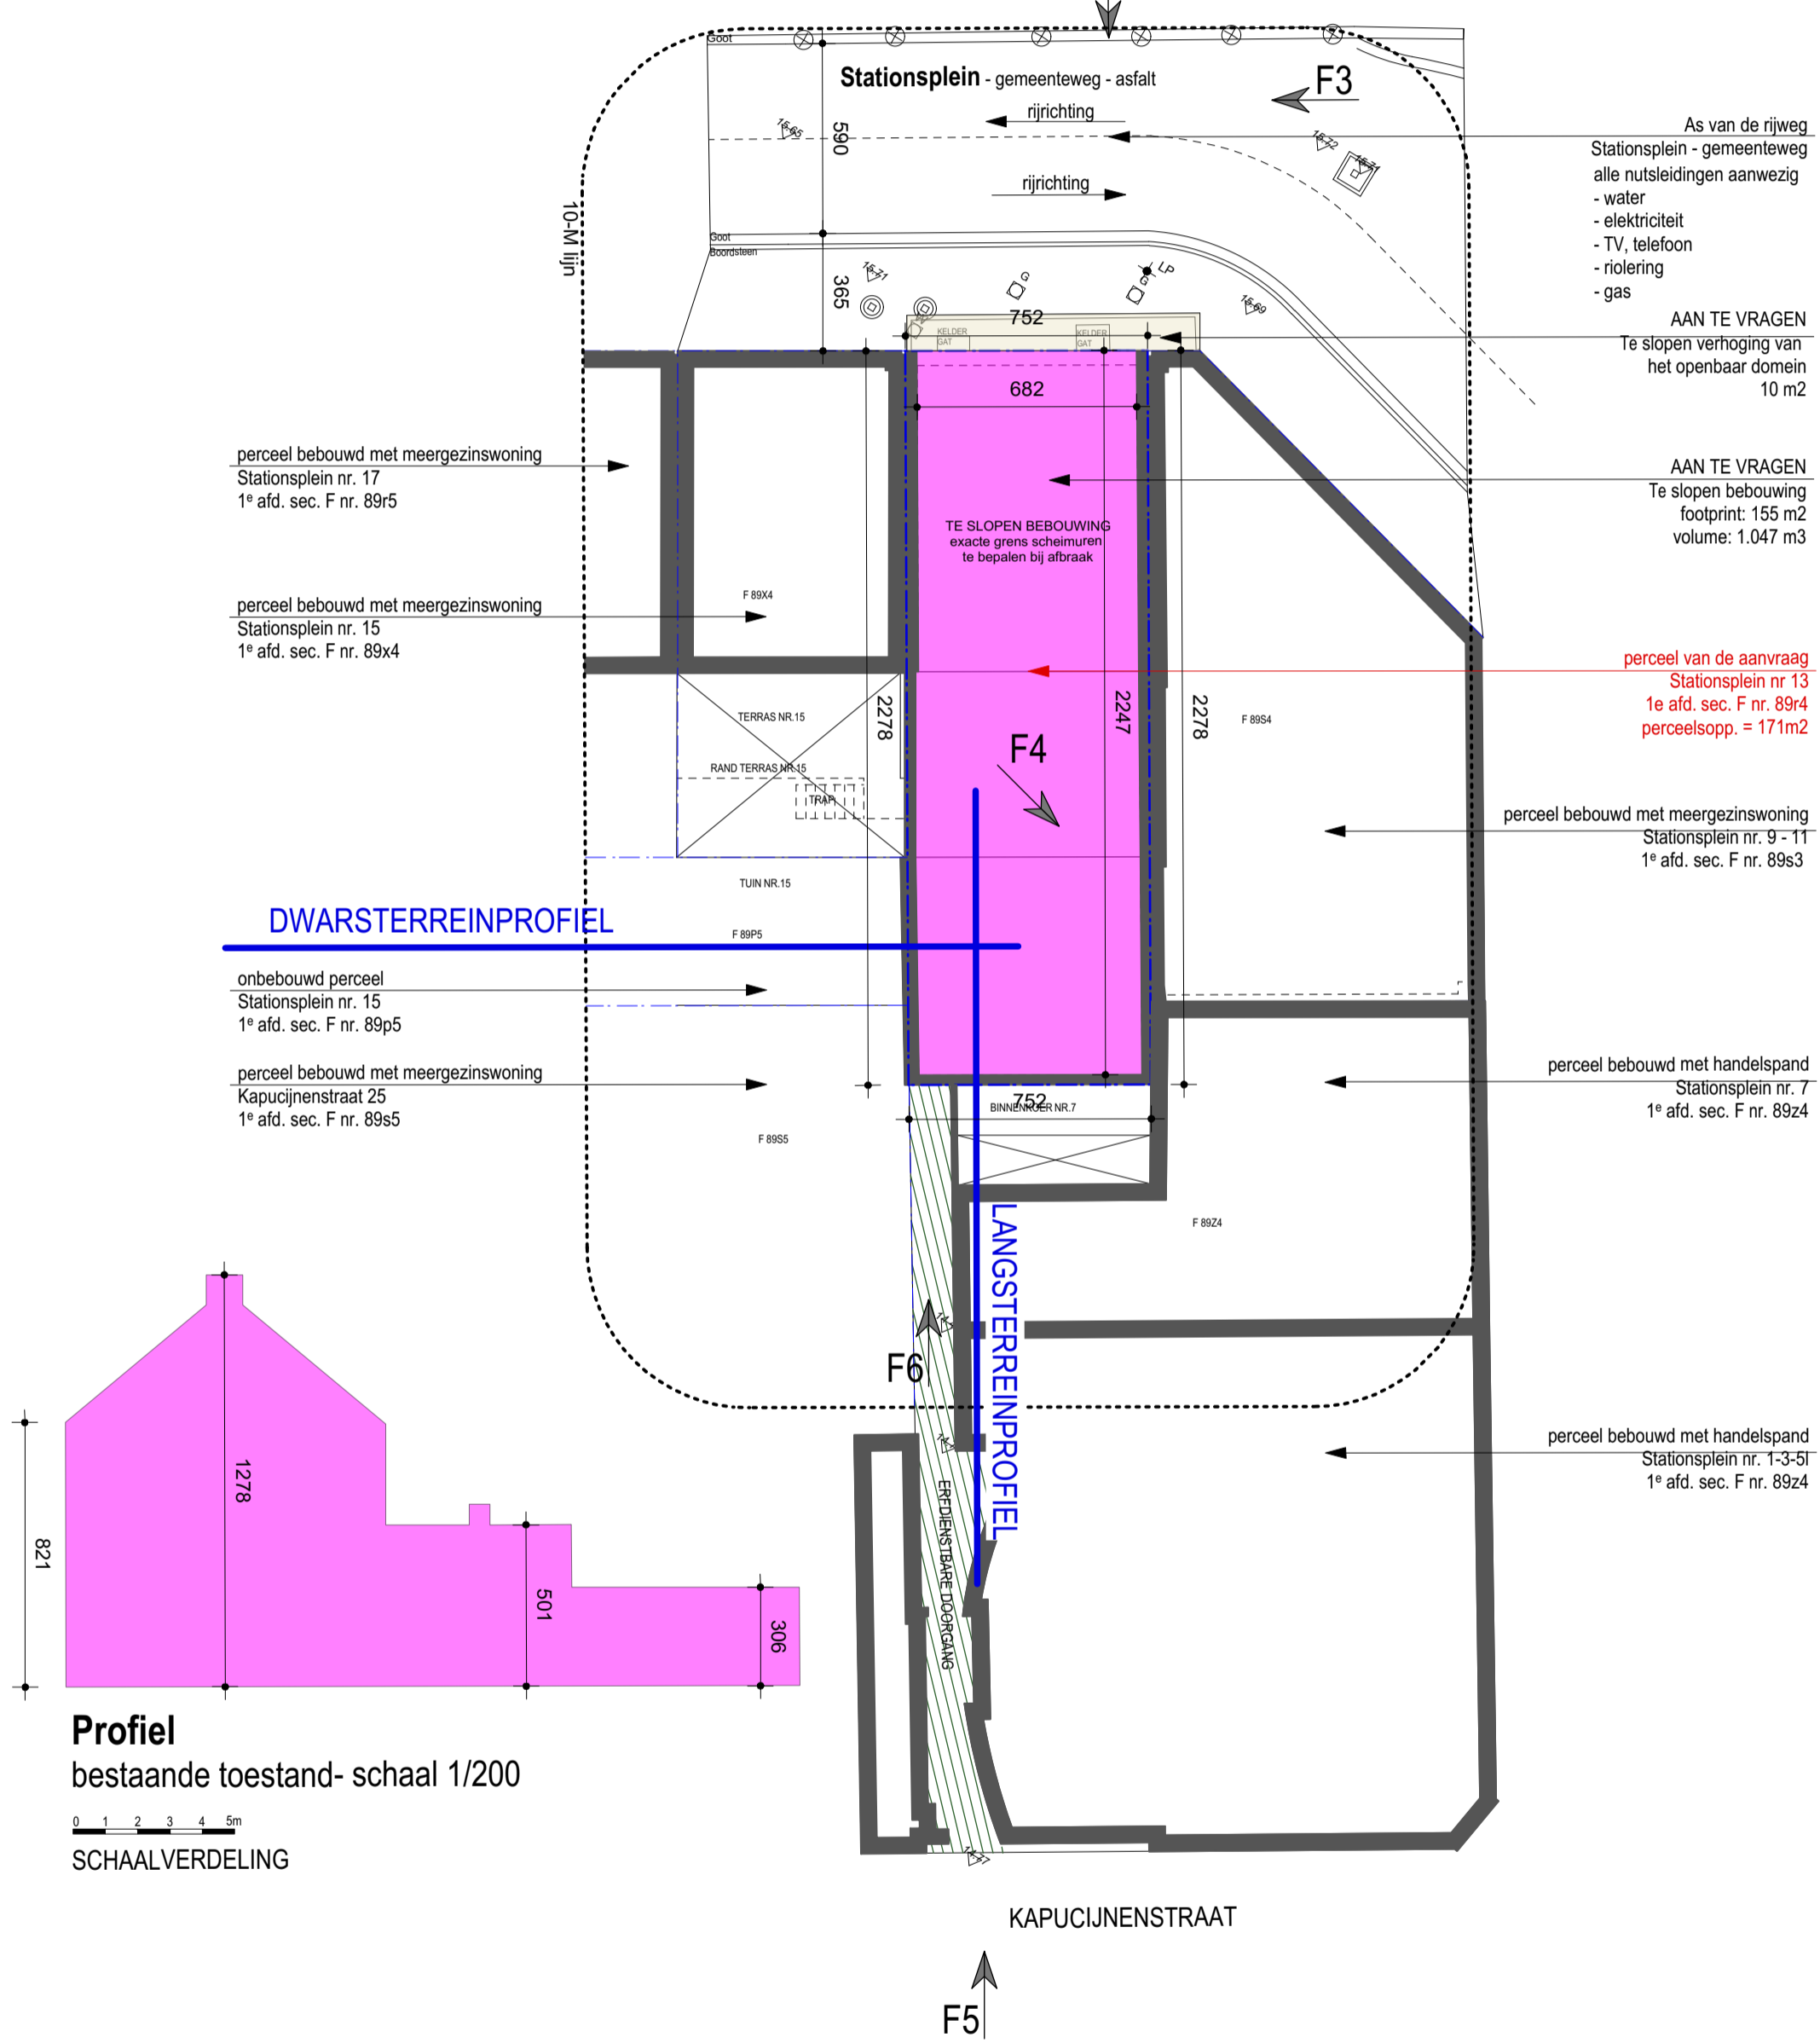


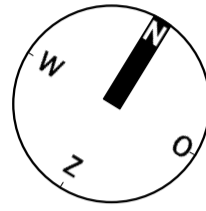

INPLANTING nieuwe toestand- schaal 1/200

SCHAALVERDELING

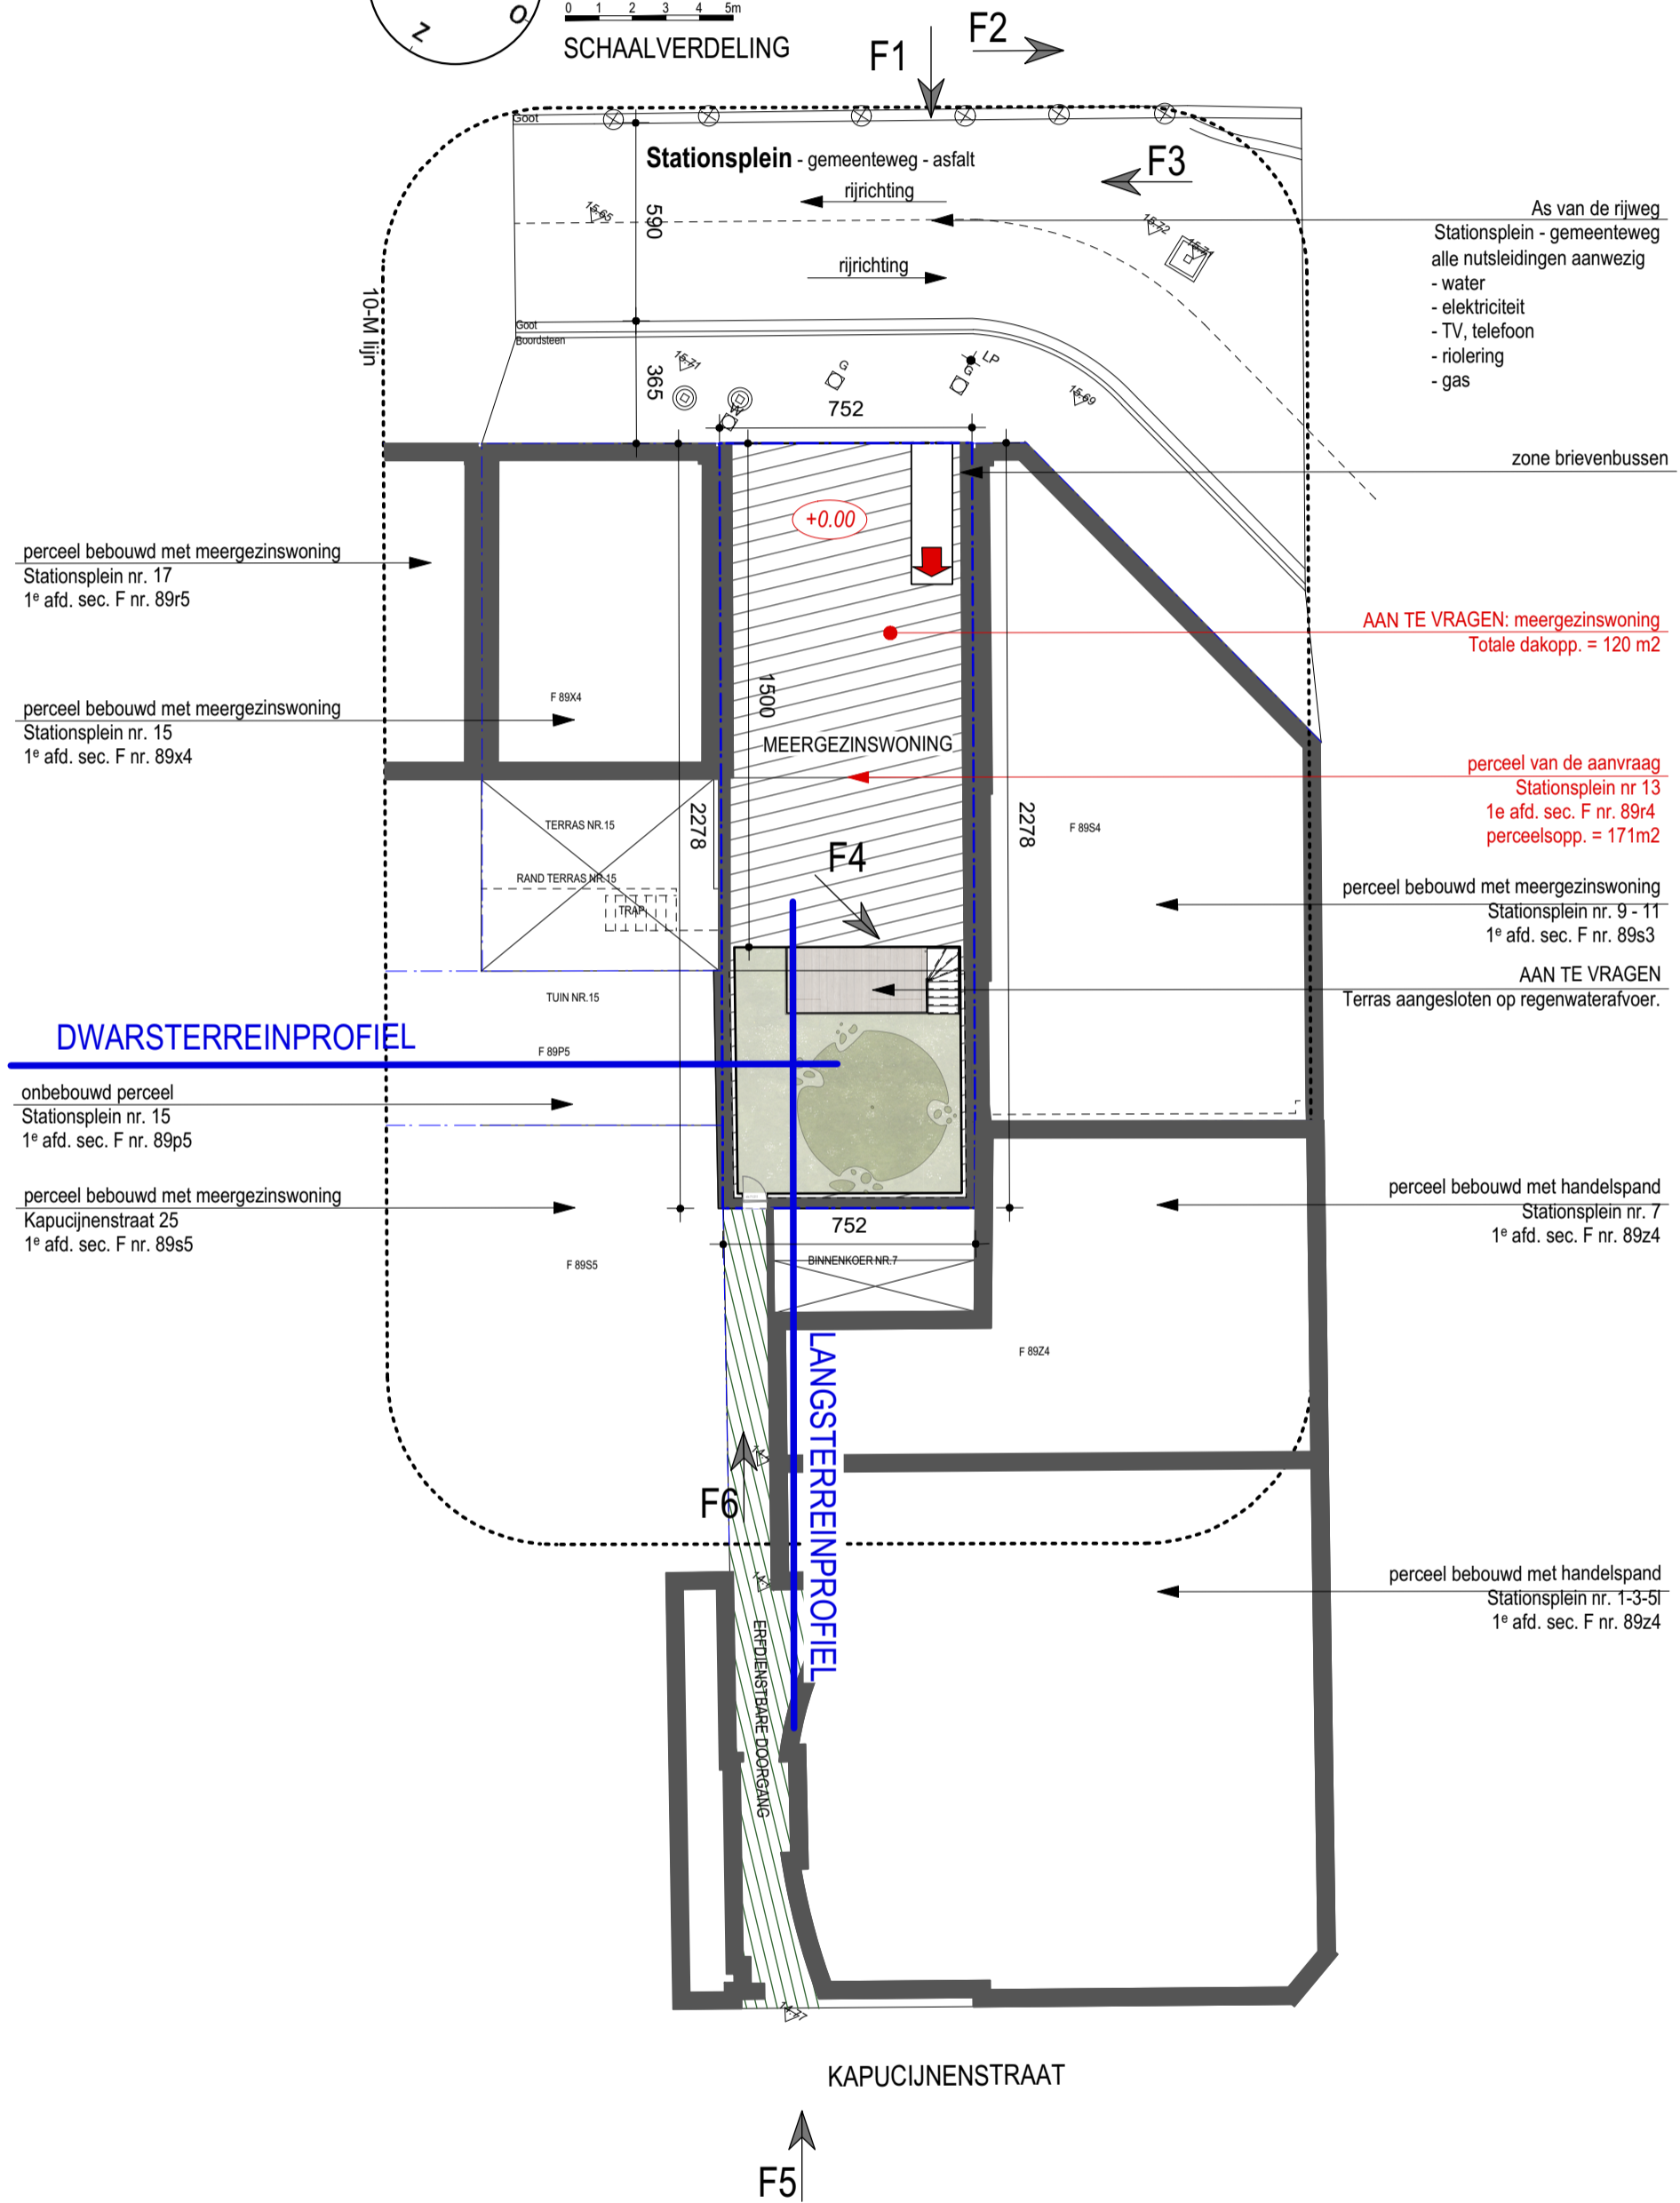


0 1 2 3 4 5m




Legende inplanting

	nieuw aan te vragen bebouwing
	bestaande bebouwing
	nieuw aan te vragen verharding
	nieuw aan te vragen verharding
	nieuw aan te vragen verharding
	bestaande verharding
	te slopen bebouwing
	terrassen: afwaterend in de groenzone
	tuin
	bestaande lichtpaal
	bestaand verkeersbord
	bestaande elektriciteitspaal
	bestaande bomen
	H ₂ O
	fotoaanduiding
	erfdienstbare doorgang
	pas maaiveld
	noordpijl

Legende inplanting brandweer

	brandweg - materiaal: x
	bovengrondse hydrant
	aanduiding draaistralen 15-11m










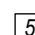
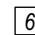
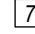
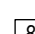
 
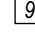
Legende plannen

	bestaande wanden
	beton (wand / vloer)
	betonmetselwerk
	snelbouwmetselwerk
	isolatie (wand / vloer/dak)
	isolerende steen
	gevelmetselwerk
	houten gevelbekleding
	lichte wanden
	welfsels + opbouw
	predallen + opbouw
	RWA - regenwater
	DWA - faecaliën
	DWA - sanitair water
	rookmelder
	vloerpas
	rolluik

Legende brandweer

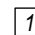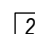	circulatie/evacuatiewegen
	brandcompartiment
	zone met sprinklers
	uitgang
	poederblusser
	brandhaspel
	brandcentrale
	bediening RWA
	loopafstanden

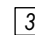Gevelmaterialen

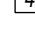	GEVELSTEEN : lichtbeige
	GEVELBEKLEDING :
	gevelbeplating aluminium kleur: gebroken wit
	zichtbeton
	DORPELS :
	arduin
	aluminium - kleur gebroken wit
	BUITENSCHRIJNWERK :
	aluminium - kleur: gebroken wit
	aluminium - kleur: antraciet
	GOTEN / AFLOPEN : zink
	BAKGOOT: hout - kleur: antraciet
	DAKBEDEKKING : leien - kleur: antraciet
	DAKRAND : alu- profiel - kleur: antraciet
	LEUNINGEN: stalen vakwerk kleur: gebroken wit

Nutsvoorzieningen aanwezig

	drinkwater		gas
	distributie		telefoon
	RIO gemengd stelsel		
	RIO gescheiden stelsel		
	ELEK ondergronds		
	ELEK bovengronds		


Bovengrondse infrastructuur op openbaar domein binnen een straal van 10 meter

	LP		VB
	EP		hydrant
	bomen / beplantingen		

Op terrein aanwezig


	bestaande bebouwing
	bestaande verharding
	bestaande bomen
	erfdienstbaarheden
	te slopen bebouwing
	te slopen verharding
	te rooien bomen

Na afbraak niveau tuin gelijk brengen met niveau servitudeweg.

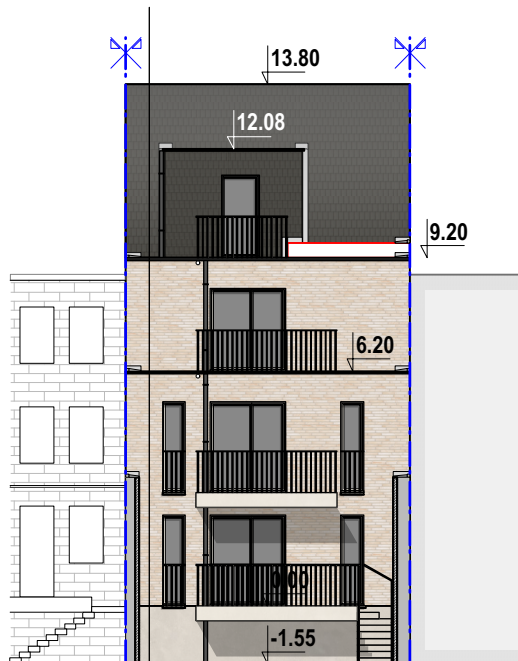

DWARSTERREINPROFIEL
nieuwe toestand- schaal 1/200


0 1 2 3 4 5m
SCHAALVERDELING

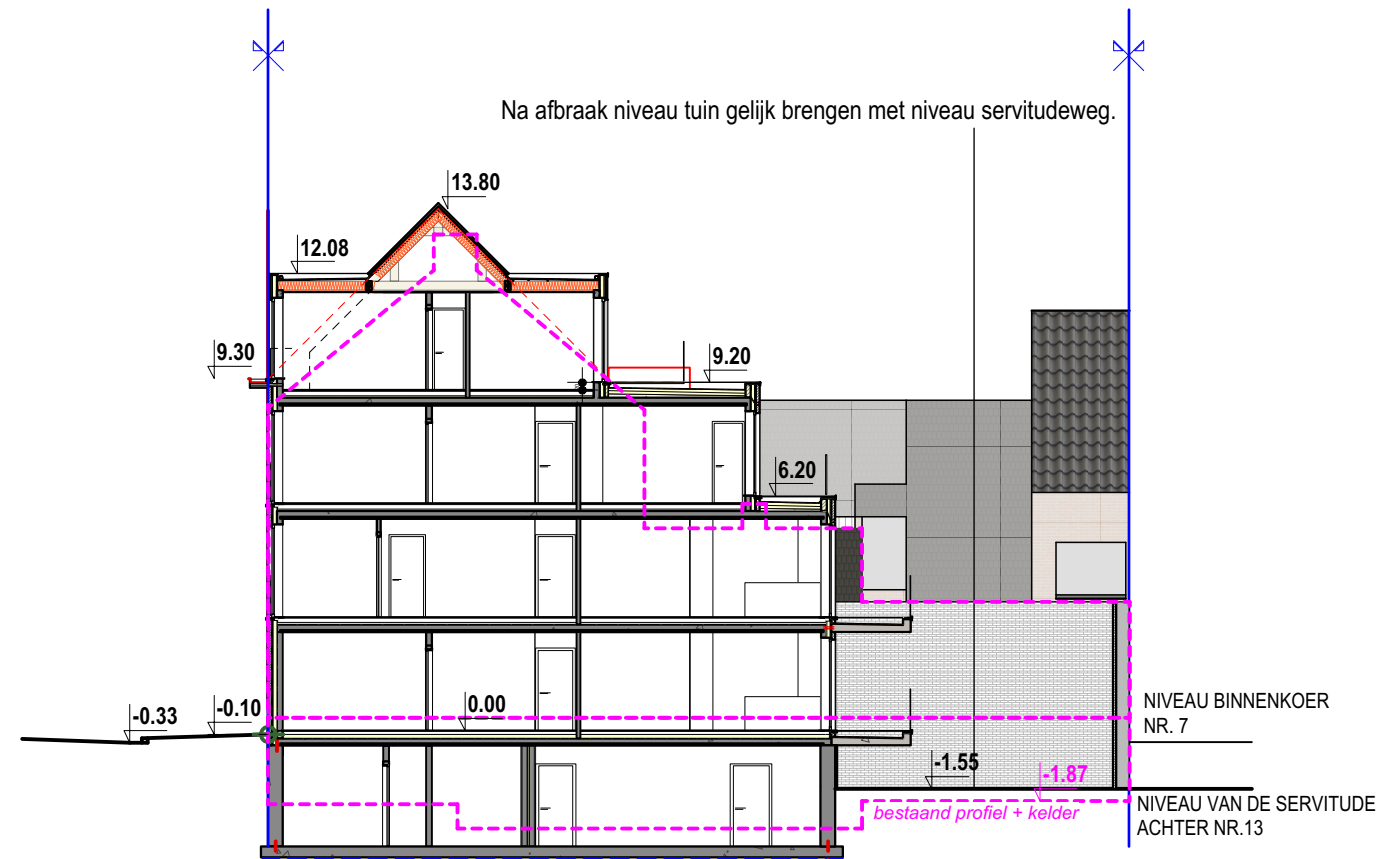

LANGSTERREINPROFIEL
nieuwe toestand- schaal 1/200


0 1 2 3 4 5m
SCHAALVERDELING



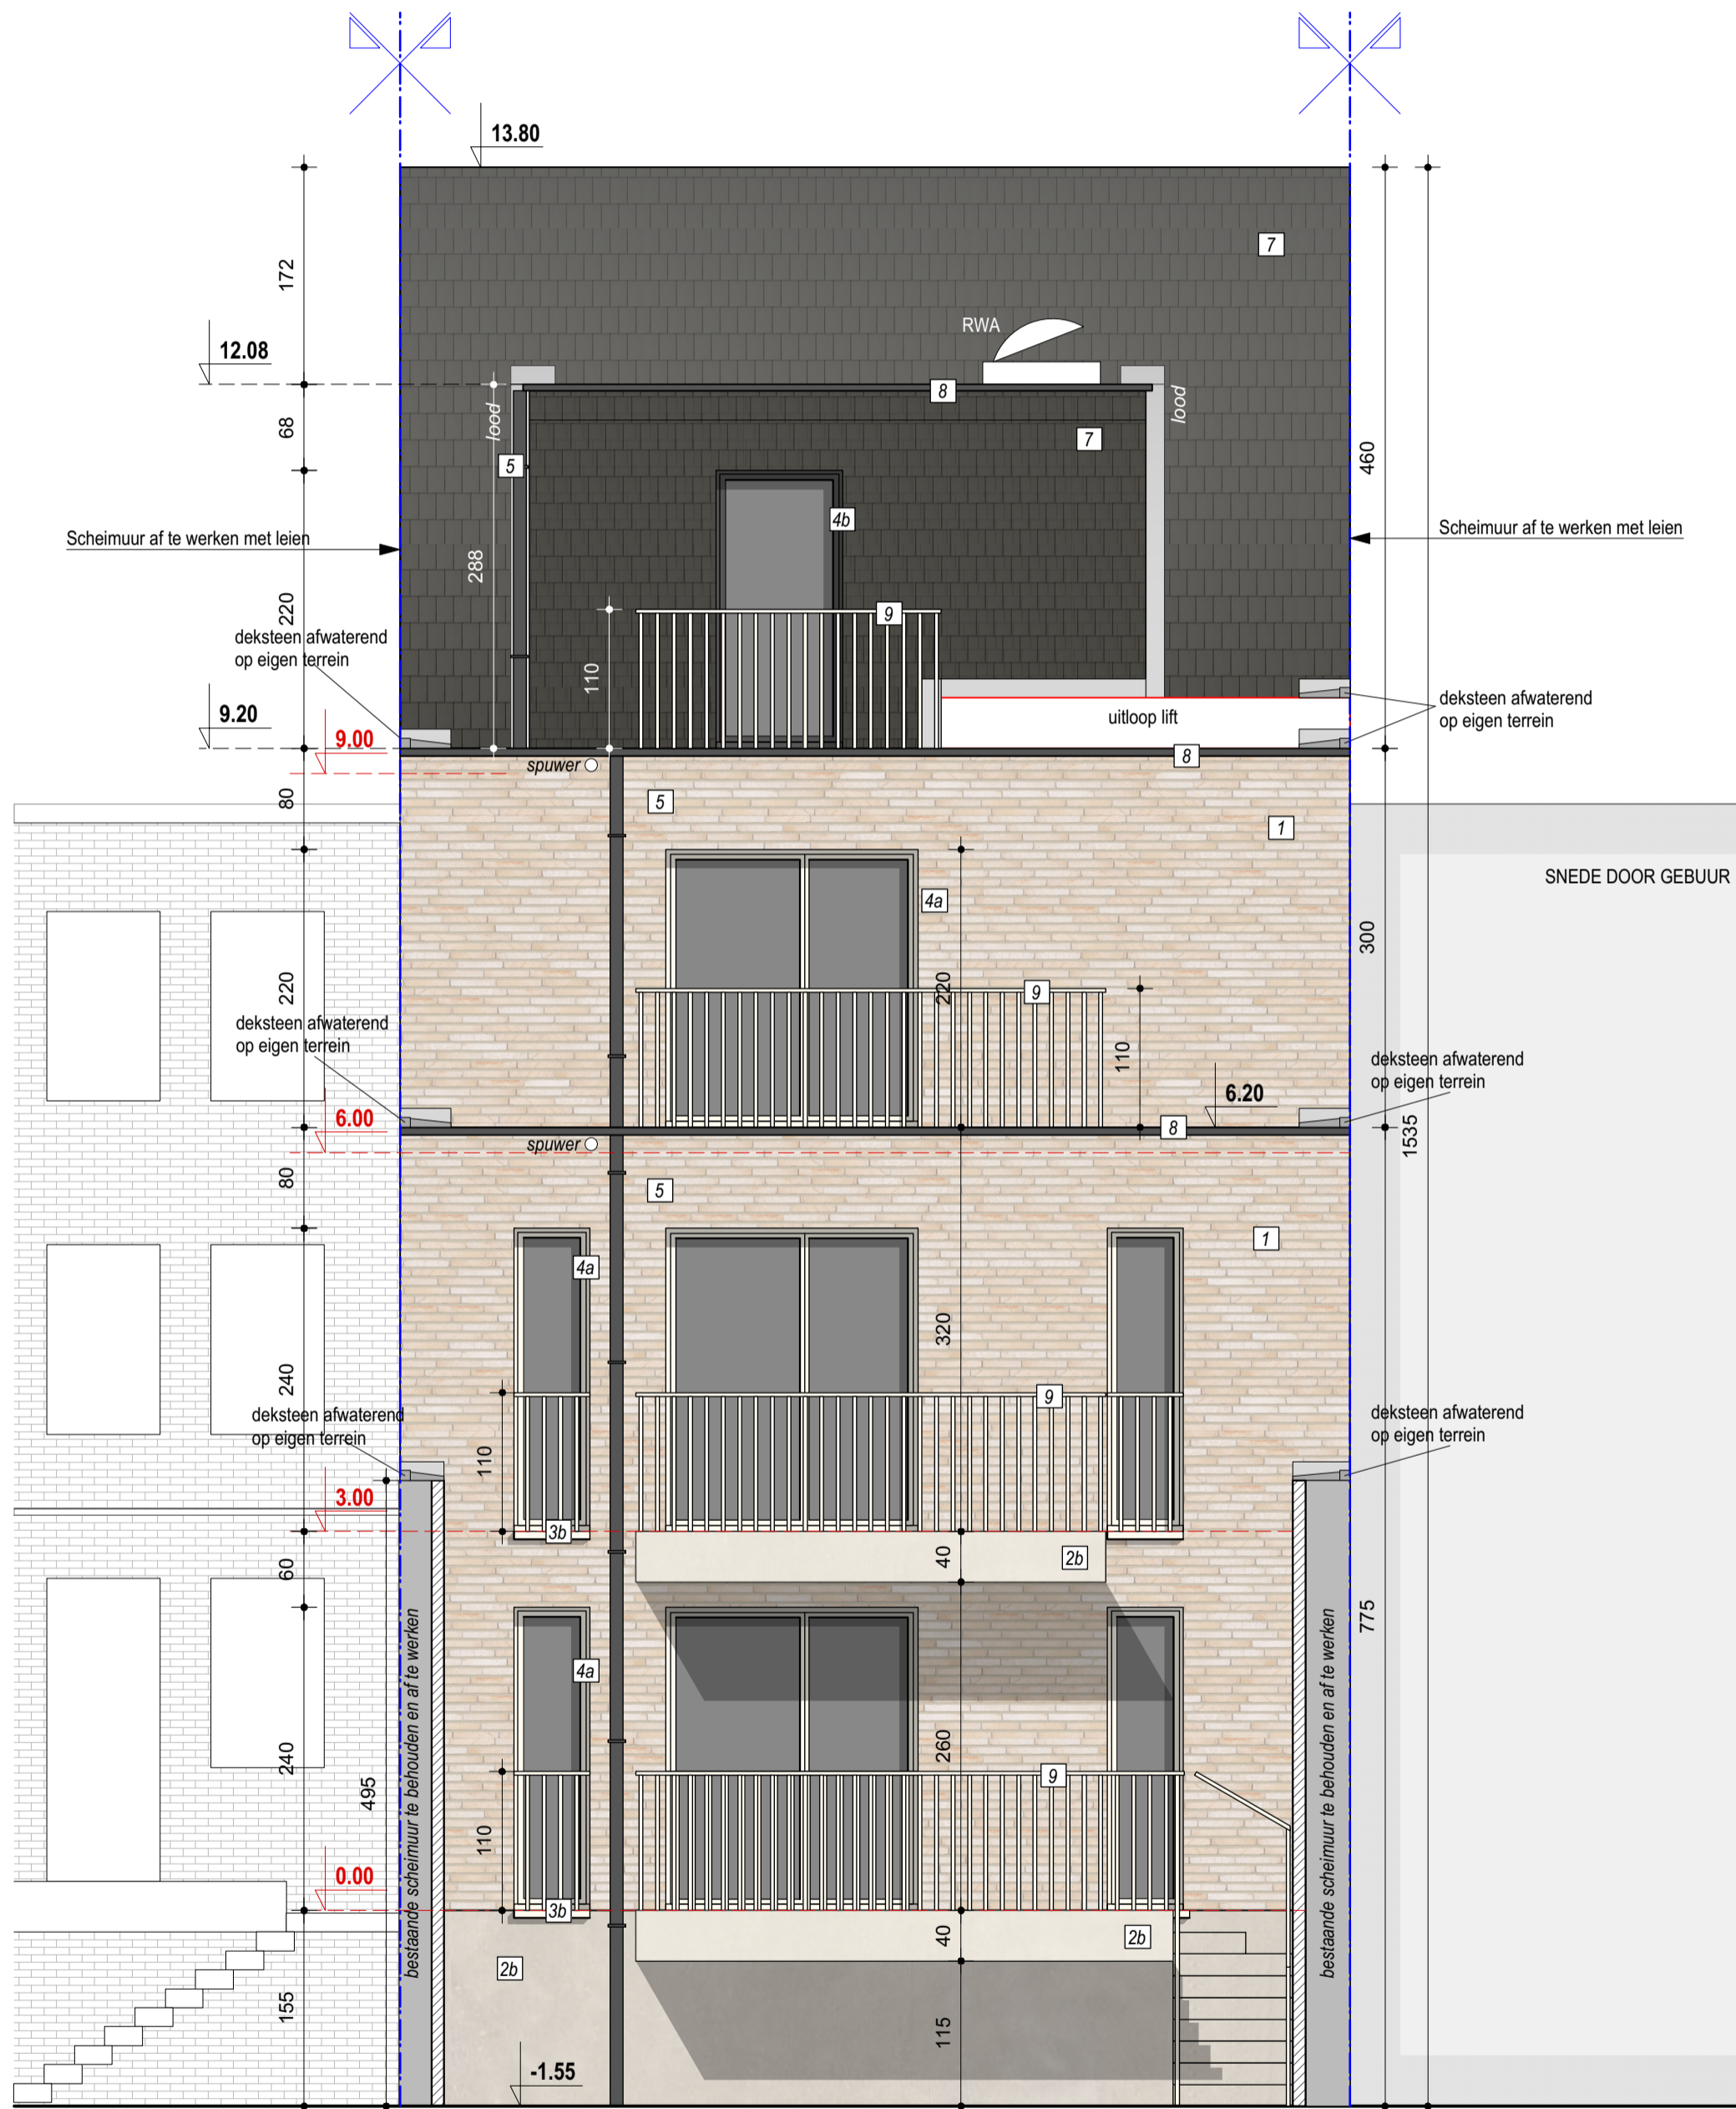


ACHTERGEVEL
 nieuwe toestand - schaal 1/100


 SCHAALVERDELING

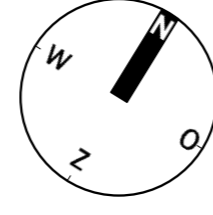

FUNDERINGS- EN RIOLINGSPLAN

nieuwe toestand - schaal 1/50

SCHAALVERDELING

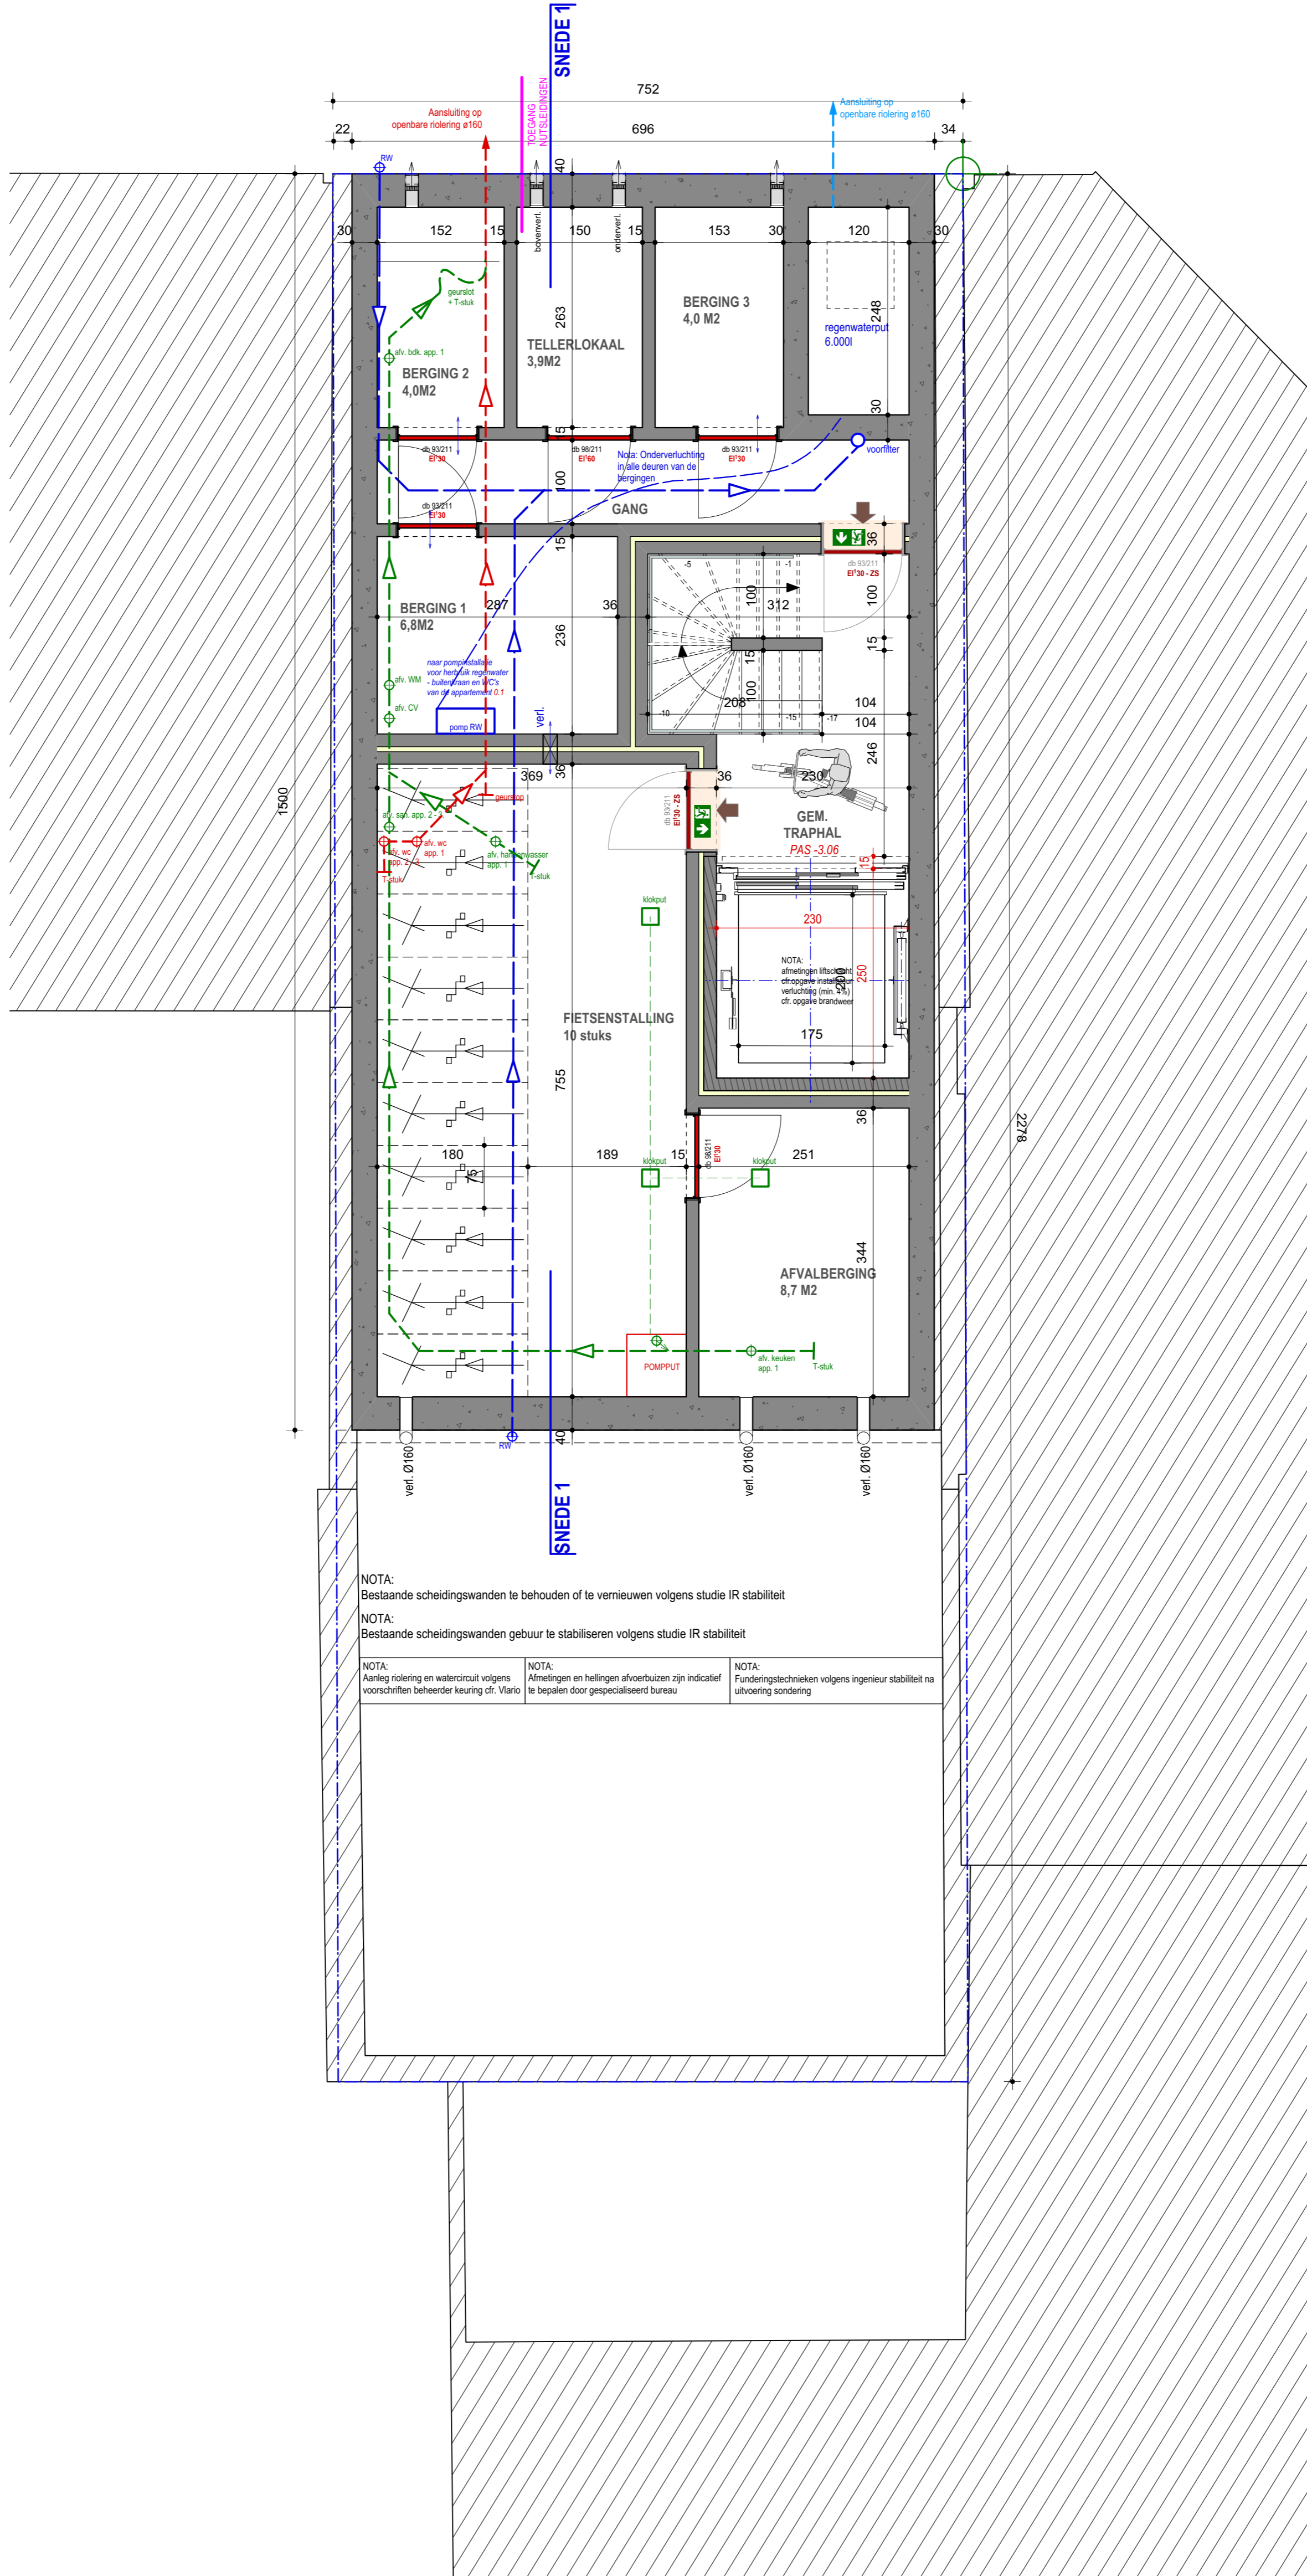


NOTA:
Bestaande scheidingswanden te behouden of te vernieuwen volgens studie IR stabiliteit

NOTA:
Bestaande scheidingswanden gebuur te stabiliseren volgens studie IR stabiliteit

NOTA:
Aanleg riolering en wateraansluiting volgens voorschriften beheerder leiding of Vario


NOTA:
Afbetalingen en hellingen afvoerbuisen zijn indicatief te bepalen door gespecialiseerd bureau

NOTA:
Funderingstechnieken volgens ingenieur stabiliteit na uitvoering sondering

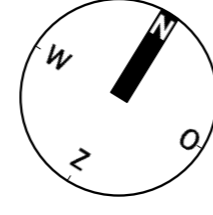

1de VERDIEPING
nieuwe toestand - schaal 1/50

SCHAALVERDELING

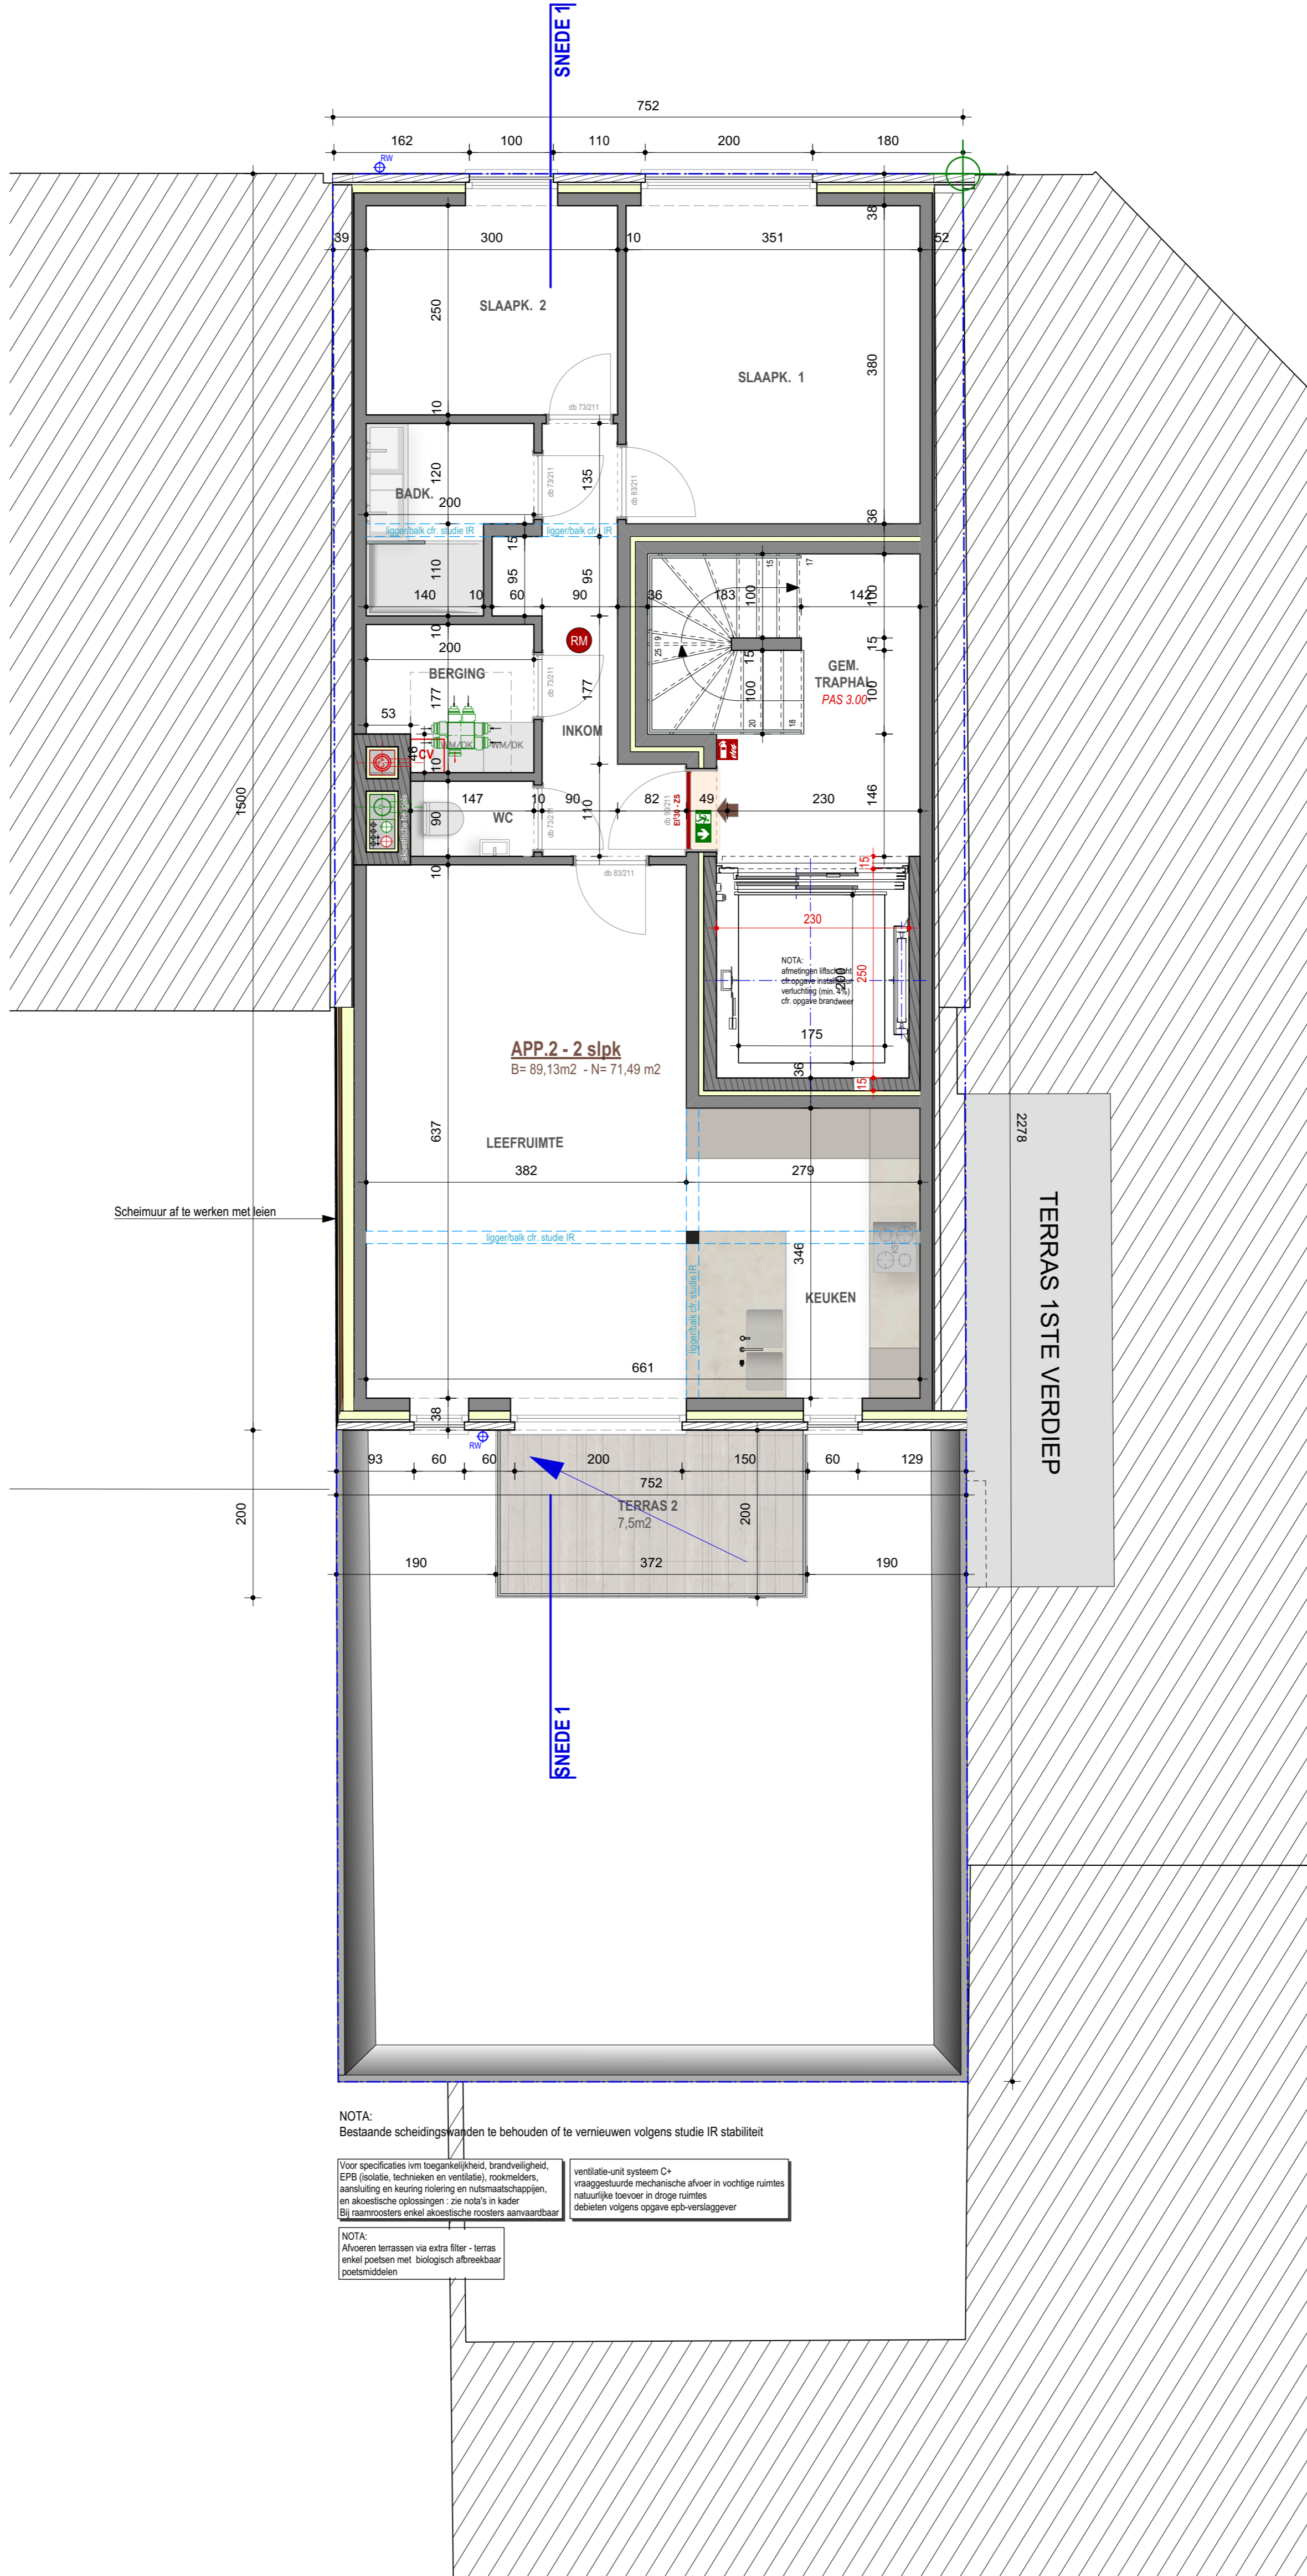


NOTA:
Bestaande scheidingswanden te behouden of te vernieuwen volgens studie IR stabiliteit

Voor specificaties ivm toegankelijkheid, brandveiligheid, EPB (isolatie, technieken en ventilatie), rookmelders, aansluiting en keuring riolering en nutsinstallaties, en akoestische oplossingen: zie nota's in kader.
Bij raamroosters enkel akoestische roosters aanvaardbaar

NOTA:
Afweken terrassen via extra filter - terras enkel voorzien met biologisch afbreekbaar poetsmiddel

ventilatie-unit systeem C+
vraaggestuurde mechanische afvoer in vochtige ruimtes
natuurlijke toevoer in droge ruimtes
debieten volgens opgave epb-verslaggever

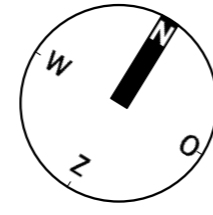

3de VERDIEPING
nieuwe toestand - schaal 1/50

SCHAALVERDELING

