



dat. 27.05.2023
 plan. 04/12
 afmetingen in cm
 schaal 1/50

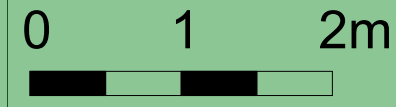

Haida Homes N.V.
 Wolfstraat 83, 2780 Puurs Sint Amands

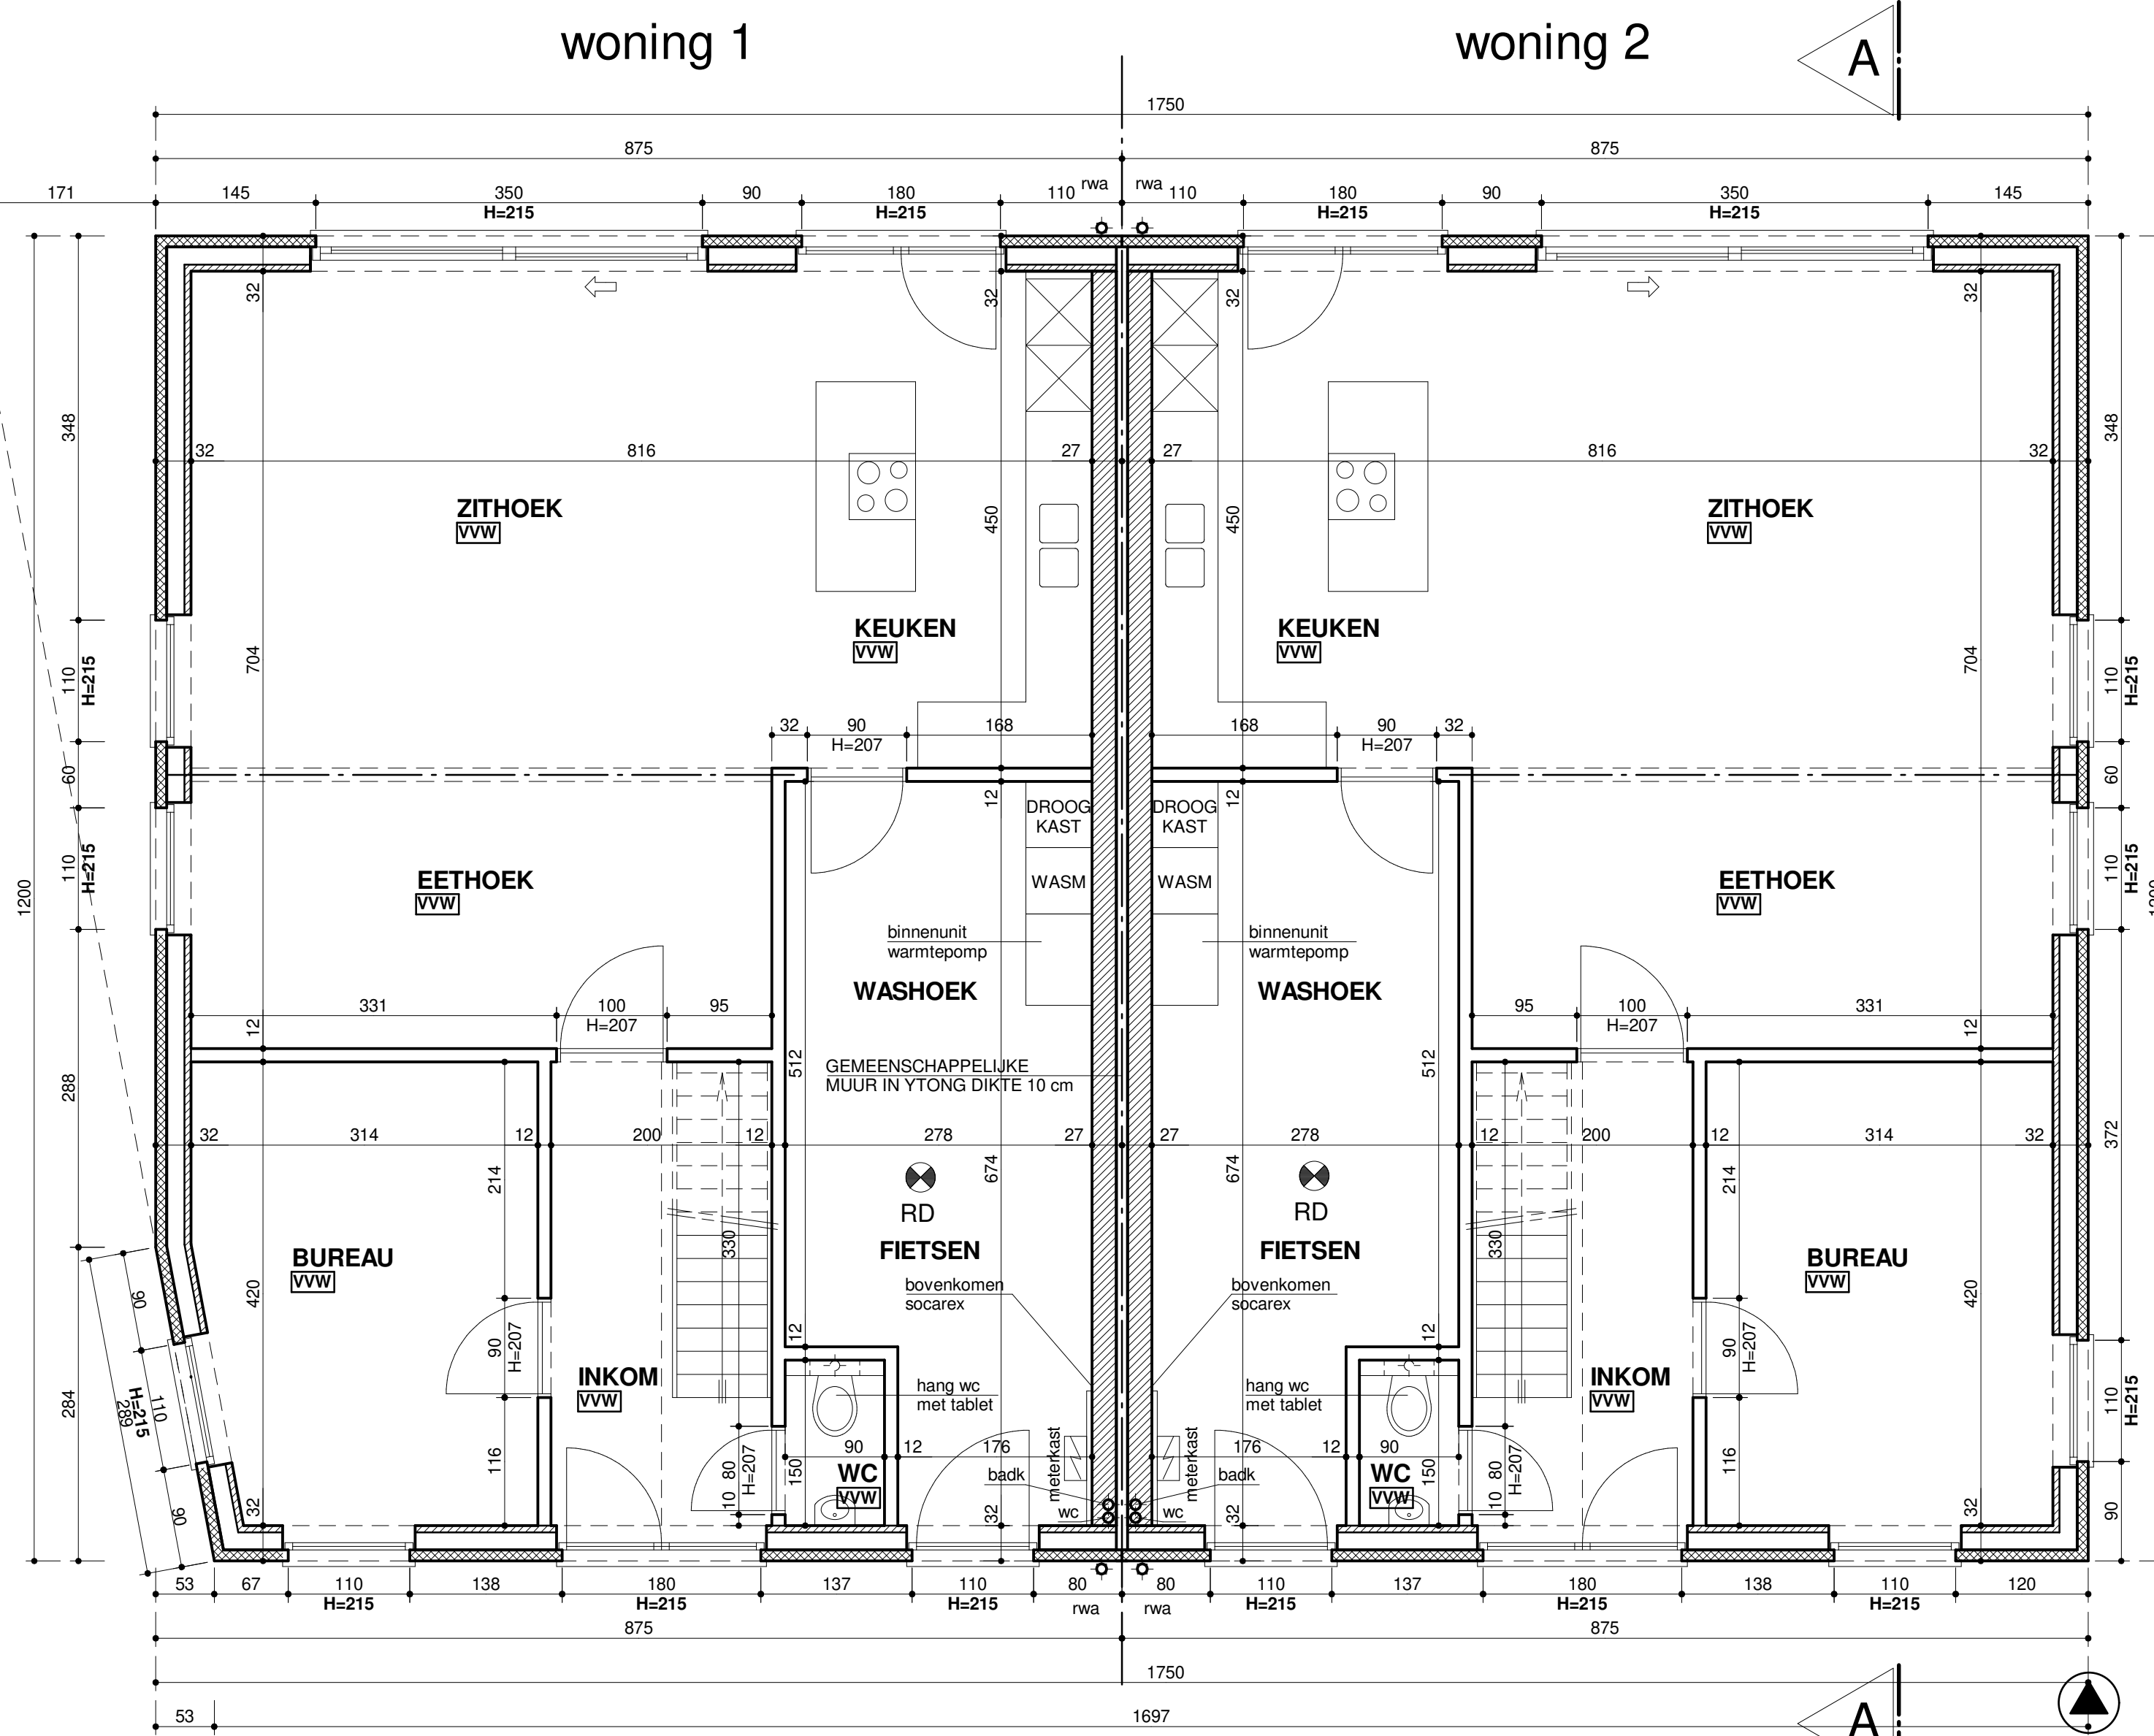

GELIJKVLOERS

VVW-VLOERVERWARMING
 RANDISOLATIE VOORZIEN