



dat. 27.05.2023  
plan. 05/12  
afmetingen in cm  
schaal 1/50

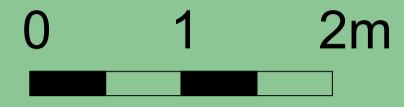

Haida Homes N.V.  
Wolfstraat 83, 2780 Puurs Sint Amands

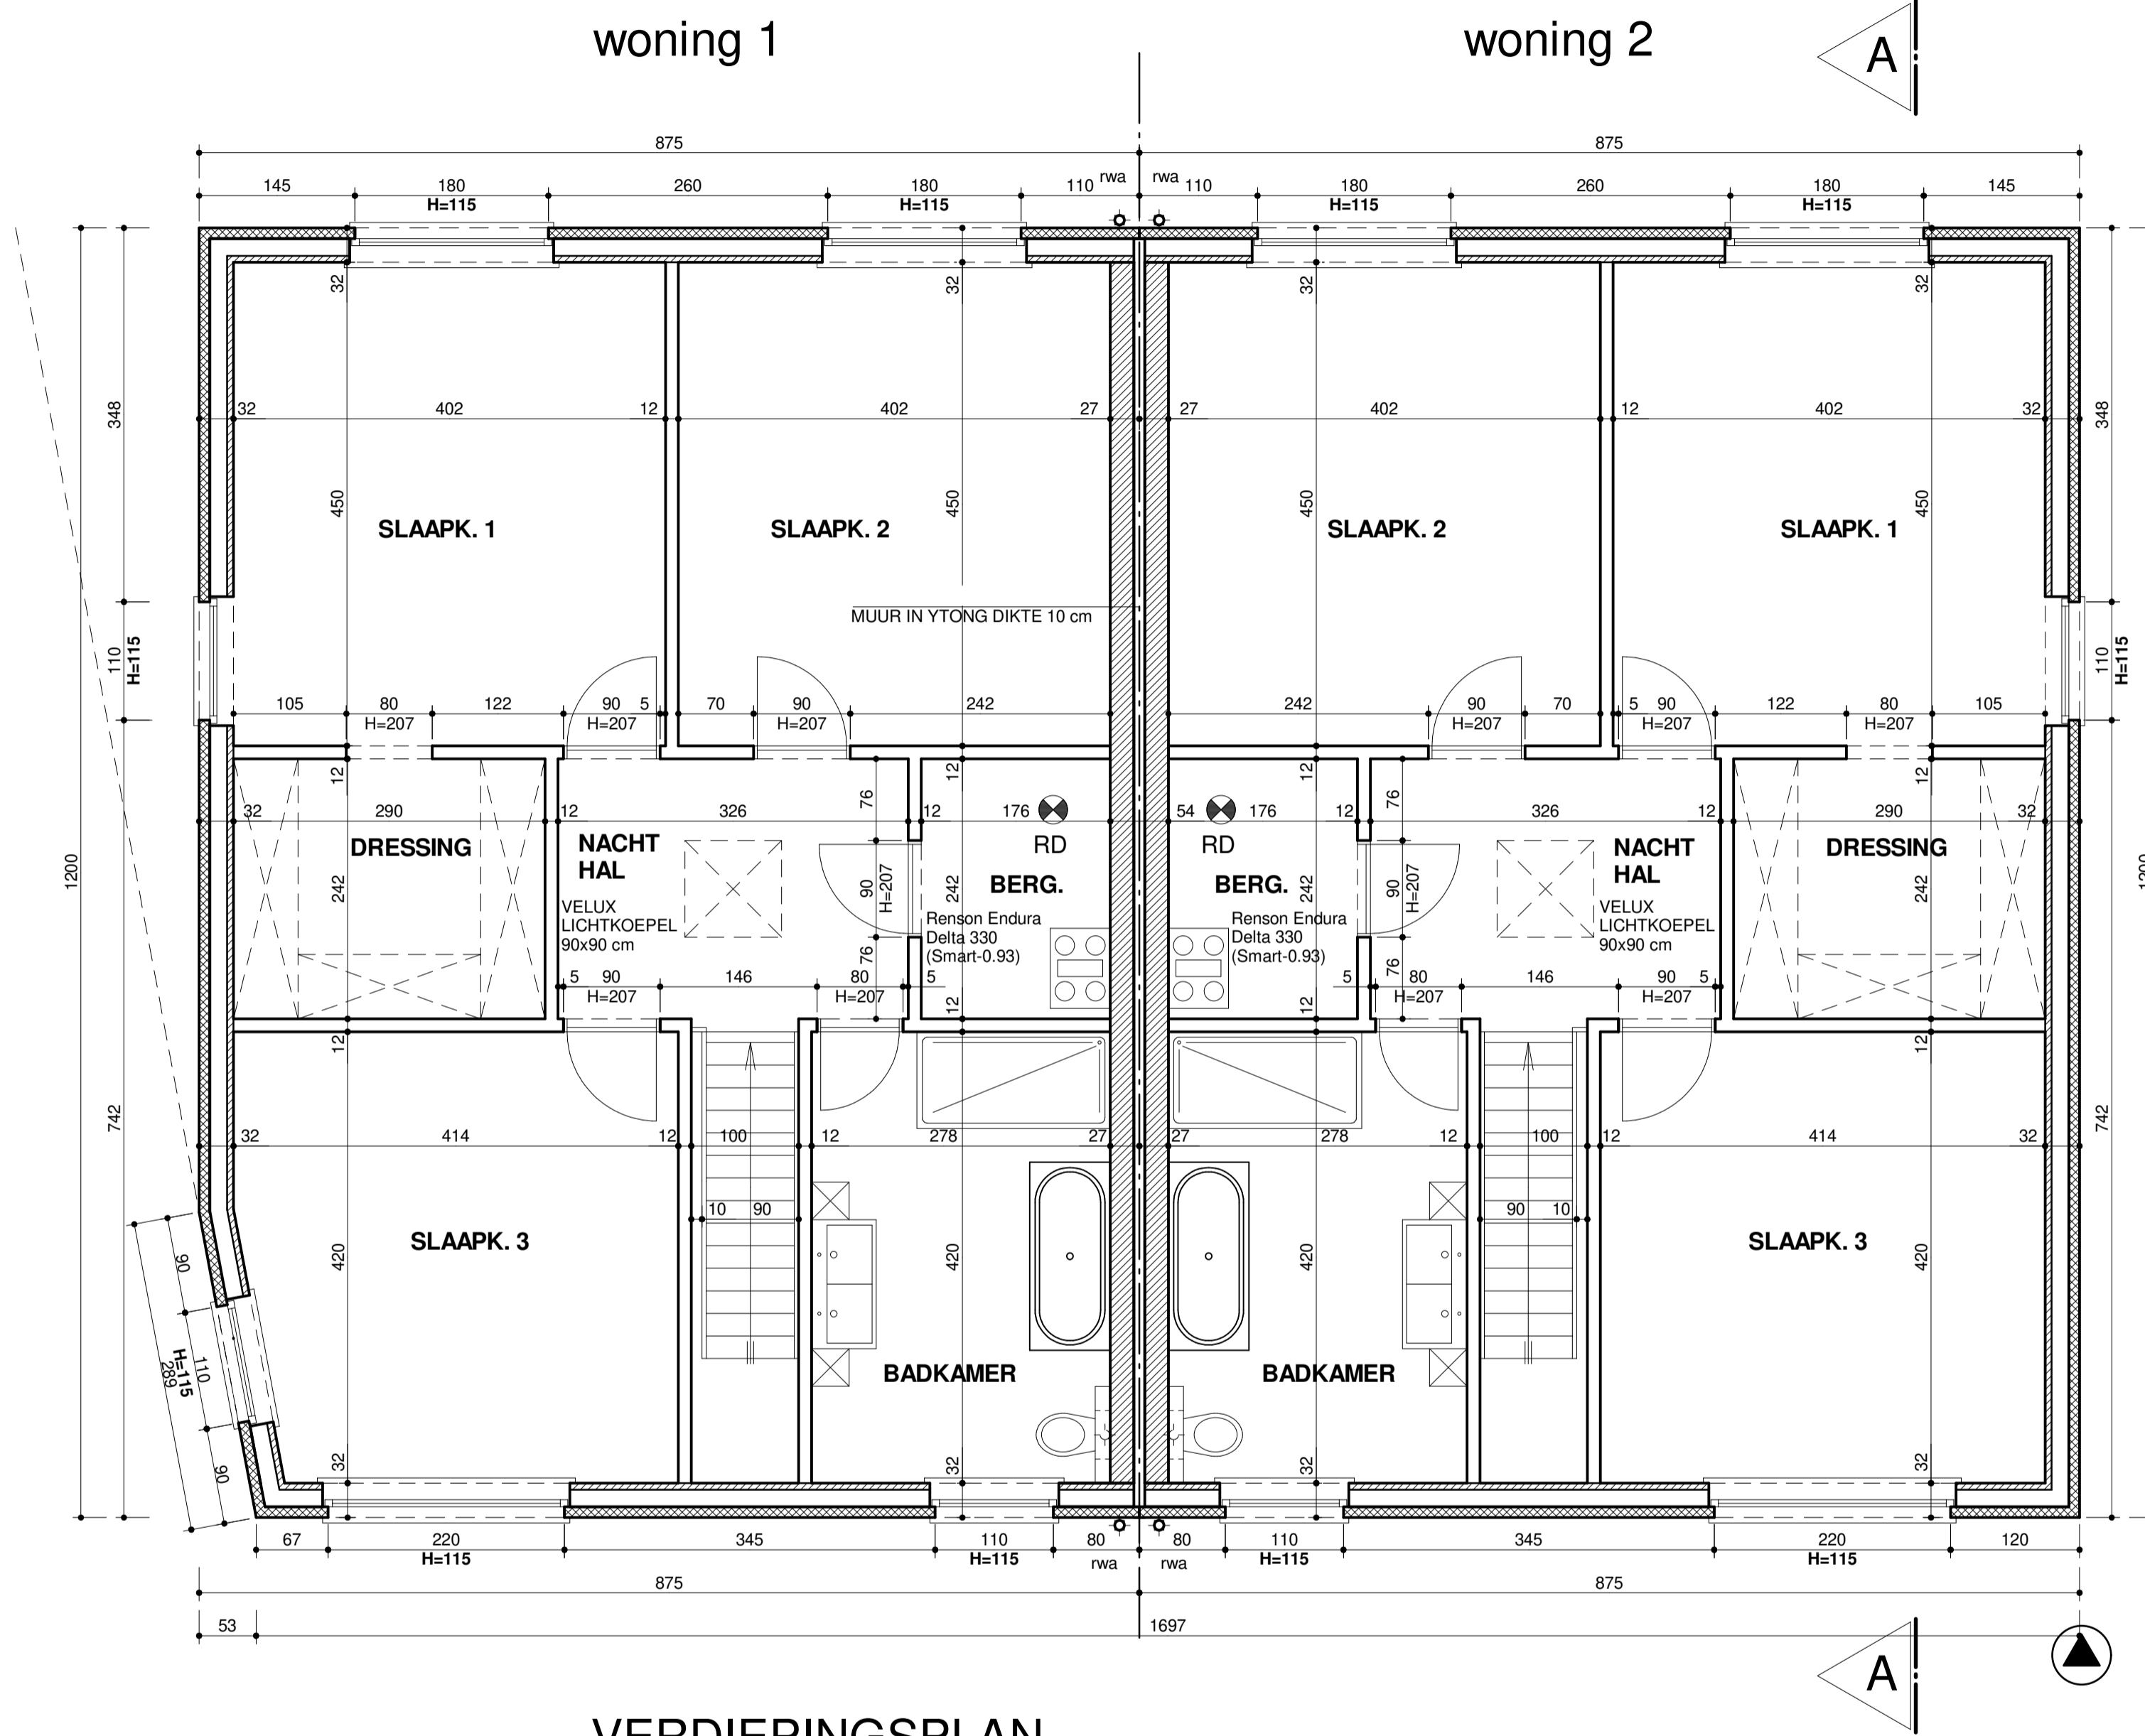

VERDIEPINGSPLAN