


Beschrijving grenspunten:
 - Grenspunt 6, 197: bestaande grenspaal;
 - Grenspunt 33: 0,32m van bestaande grenspaal;
 - Grenspunten 184, 206, 207, 208 en 209: hoekpunt gevel;
 - Alle andere grenspunten zijn niet gemetiseerd.

Beschrijving grenslijnen:
 - De grenslijnen 1-5-4-6-20-21-22-23-74-135-136-177-178-185 en 10-9-8-16-28-27-26-77-139-180-197 = grenslijn volgens wettige breedte van de voorliggende d'Aesdonckse Kerkwegel / Deltlaersdreef - Buurtweg nr. 22;
 - De grenslijnen 1-20-21-82-84-142-181-200-201-204-205-206-207-208-209, 1-13-15-19-33-28-125 en 210-226-231-230-192-188 = niet-gemetiseerde nieuwe rooilijn;
 - De grenslijn 2-3 = grenslijn conform het 'PV van opmeting' van D. Ronschoert dd. 17/04/1978 (referentienummer '44066-556' van de databank van afbakeningsplannen);
 - De grenslijnen 6-7 = grenslijn tussen de kadastrale percelen nrs. 278A en 2745;
 - De grenslijnen 11-12, 12-15 en 14-15 = grenslijn conform het 'opmetingsplan' van R. Wille dd. 14/12/1999 (referentienummer '44066-530' van de databank van afbakeningsplannen);
 - De grenslijnen 17-18, 29-30 en 31-32 = grenslijnen conform het 'verkeuvingsplan' van D. Ronschoert dd. 10/04/1989 (referentienummer '44066-530' van de databank van afbakeningsplannen);
 - De grenslijn 24-25 = grenslijn tussen de kadastrale percelen nrs. 2748 en 27246;
 - De grenslijn 34-35 = grenslijn tussen de kadastrale percelen nrs. 275X en 275N2;
 - De grenslijn 36-37 = grenslijn tussen de kadastrale percelen nrs. 275N2 en 275K;
 - De grenslijn 38-39 = grenslijn tussen de kadastrale percelen nrs. 275N en 275K2;
 - De grenslijn 40-41 = grenslijn tussen de kadastrale percelen nrs. 275K2 en 275B2;
 - De grenslijn 42-43 = grenslijn tussen de kadastrale percelen nrs. 275B2 en 275Y2;
 - De grenslijn 44-45 = grenslijn tussen de kadastrale percelen nrs. 275Y2 en 275M;
 - De grenslijn 46-47 = grenslijn tussen de kadastrale percelen nrs. 275M en 275K2;
 - De grenslijn 48-49 = grenslijn tussen de kadastrale percelen nrs. 275K2 en 275P;
 - De grenslijn 50-51 = grenslijn tussen de kadastrale percelen nrs. 275P en 275T2;
 - De grenslijn 52-54 = grenslijn tussen de kadastrale percelen nrs. 275T2 en 275H5;
 - De grenslijn 53-54 = grenslijn tussen de kadastrale percelen nrs. 272A6 en 272L2;
 - De grenslijn 55-53 = grenslijn tussen de kadastrale percelen nrs. 272H5 en 272K2;
 - De grenslijn 56-57 = grenslijn tussen de kadastrale percelen nrs. 272L2 en 272N2;
 - De grenslijn 58-56 = grenslijn tussen de kadastrale percelen nrs. 272K2 en 272D6;
 - De grenslijnen 60-59-61 en 63-62-64 = grenslijnen conform het 'opmetingsplan' van D. Goegebeur dd. 02/04/2009;

- De grenslijn 65-66 = grenslijn tussen de kadastrale percelen nrs. 272R2 en 272T2;
 - De grenslijn 67-65 = grenslijn tussen de kadastrale percelen nrs. 272E2 en 272S2;
 - De grenslijn 68-69 = grenslijn tussen de kadastrale percelen nrs. 272T2 en 272R2;
 - De grenslijn 70-68 = grenslijn tussen de kadastrale percelen nrs. 272S2 en 272B6;
 - De grenslijn 71-72 = grenslijn tussen de kadastrale percelen nrs. 272B6 en 272H3;
 - De grenslijn 73-71 = grenslijn tussen de kadastrale percelen nrs. 272B6 en 272E6;
 - De grenslijn 75-76 = grenslijn tussen de kadastrale percelen nrs. 272H3 en 272W2;
 - De grenslijn 76-79 = grenslijn tussen de kadastrale percelen nrs. 272E6 en 272A4;
 - De grenslijn 78-79 = grenslijn tussen de kadastrale percelen nrs. 272E6 en 272A4;
 - De grenslijn 80-81 = grenslijn tussen de kadastrale percelen nrs. 272A4 en 272C6;
 - De grenslijn 83-84 = grenslijn tussen de kadastrale percelen nrs. 272C6 en 272T5;

- De grenslijn 85-86 = grenslijn tussen de kadastrale percelen nrs. 272T5 en 272K4;
 - De grenslijn 87-88 = grenslijn tussen de kadastrale percelen nrs. 241B2 en 241S;
 - De grenslijn 89-90 = grenslijn tussen de kadastrale percelen nrs. 241S en 241T;
 - De grenslijn 91-92 = grenslijn tussen de kadastrale percelen nrs. 241T en 241V;
 - De grenslijn 93-94 = grenslijn tussen de kadastrale percelen nrs. 241V en 241C2;
 - De grenslijn 95-96 = grenslijn tussen de kadastrale percelen nrs. 241C2 en 241F2;
 - De grenslijn 97-98 = grenslijn tussen de kadastrale percelen nrs. 241F2 en 241A2;
 - De grenslijn 99-100 = grenslijn tussen de kadastrale percelen nrs. 241A2 en 242X;
 - De grenslijn 100-101 = grenslijn tussen de kadastrale percelen nrs. 242X en 242Y;
 - De grenslijn 102-103 = grenslijn tussen de kadastrale percelen nrs. 242Y en 242Z;
 - De grenslijn 104-105 = grenslijn tussen de kadastrale percelen nrs. 242Z en 242A2;

- De grenslijn 106-107 = grenslijn tussen de kadastrale percelen nrs. 242A2 en 242B2;
 - De grenslijn 108-109 = grenslijn tussen de kadastrale percelen nrs. 242B2 en 242C2;
 - De grenslijn 110-111 = grenslijn tussen de kadastrale percelen nrs. 242C2 en 242D2;
 - De grenslijn 112-113 = grenslijn tussen de kadastrale percelen nrs. 242D2 en 242E2;
 - De grenslijn 114-115 = grenslijn tussen de kadastrale percelen nrs. 242E2 en 242F2;
 - De grenslijn 116-117 = grenslijn tussen de kadastrale percelen nrs. 242F2 en 242G2;
 - De grenslijn 118-119 = grenslijn tussen de kadastrale percelen nrs. 242G2 en 242H2;
 - De grenslijn 120-121 = grenslijn tussen de kadastrale percelen nrs. 242H2 en 242N2;
 - De grenslijn 122-123 = grenslijn tussen de kadastrale percelen nrs. 242N2 en 242P2;
 - De grenslijnen 124-125 en 210-211 = grenslijnen conform 'bijz. plan van grondneming' van b.w. 21 en v.w. 33 en 60' dd/09/1961 - toepassing KX/22.856 dd/21/09/1973;

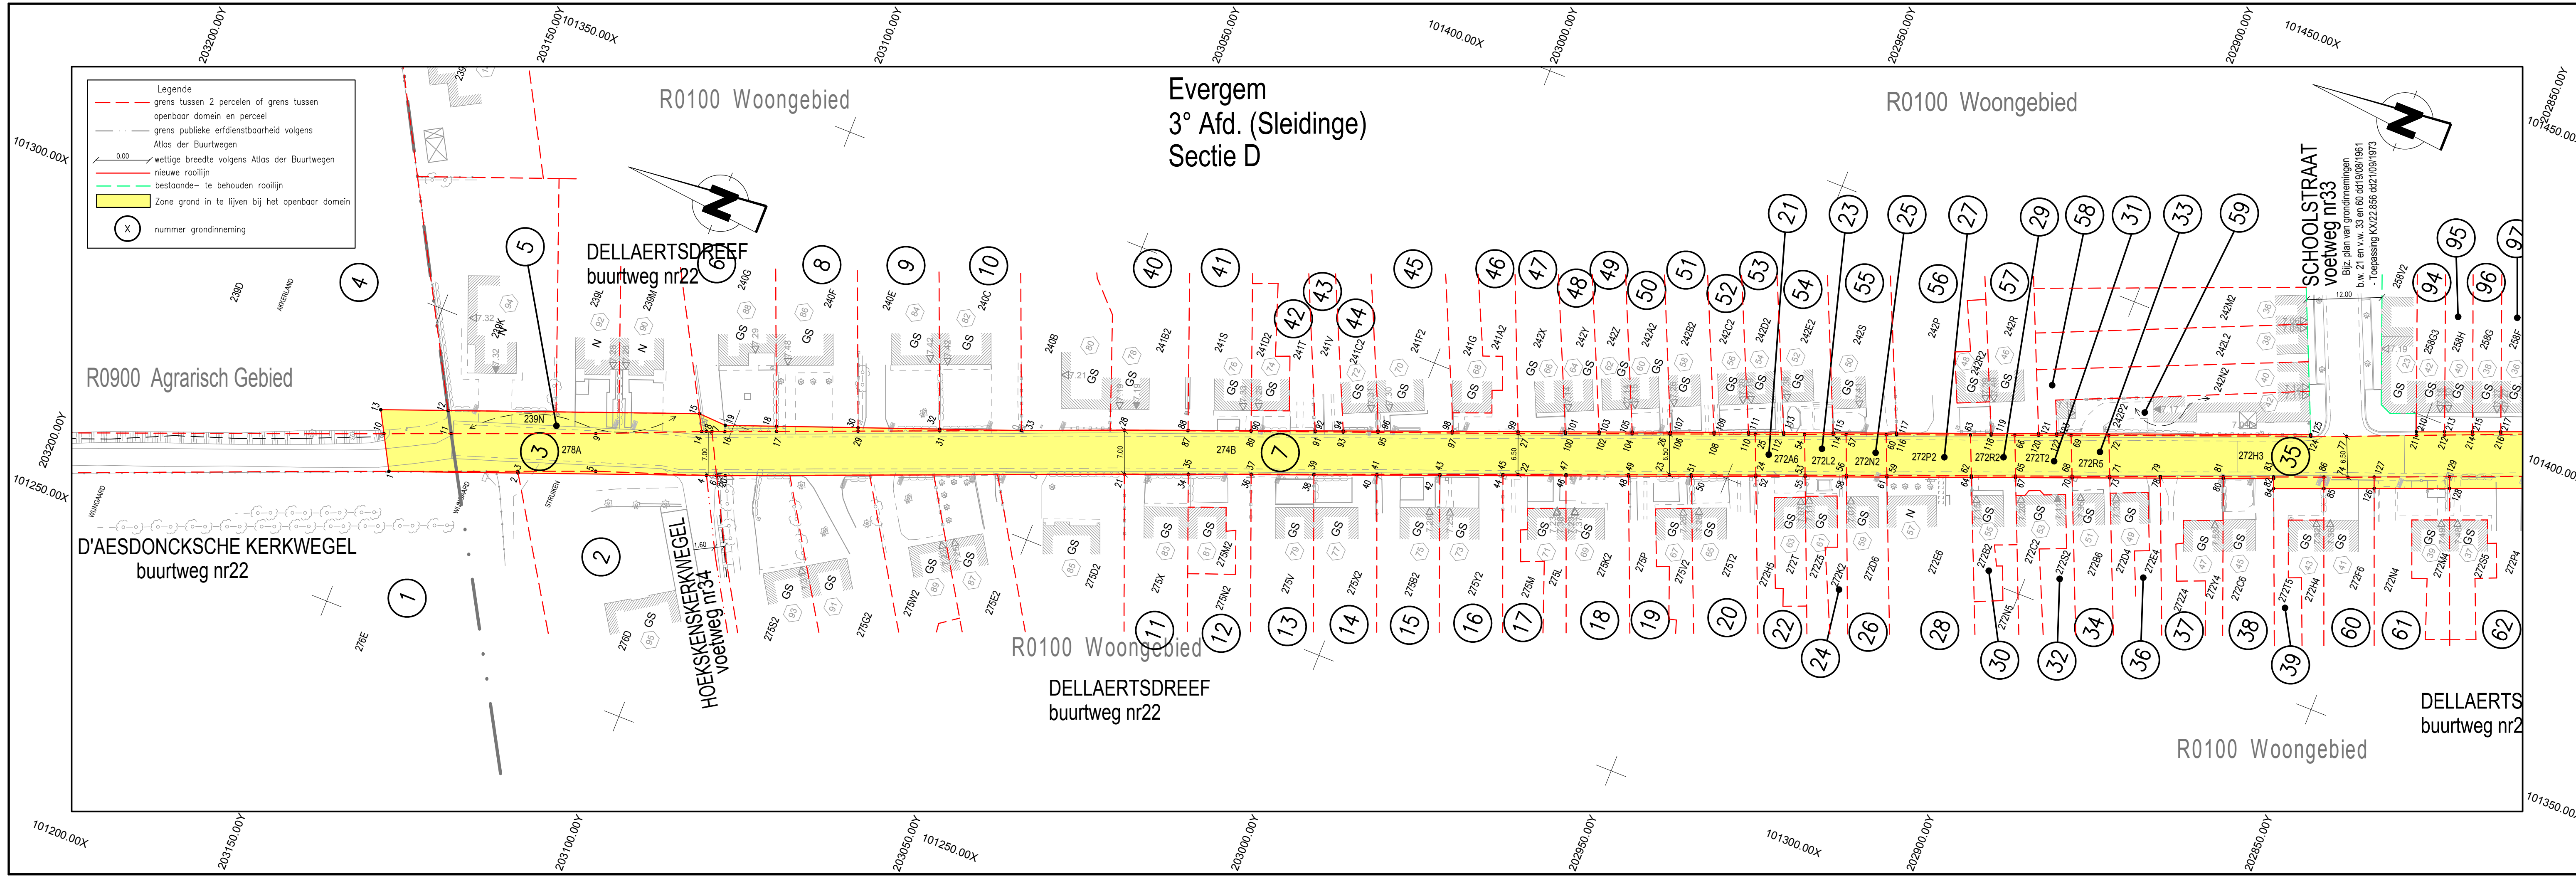

gemeente Evergem
 Fortune De Kokkerlaan 11
 9940 Evergem
 Tel.: 09 216 05 00
 Fax.: 09 253 74 89

Oost-Vlaanderen
Evergem

Provincie: Oost-Vlaanderen
 Stad/Gemeente: Evergem

Projectnaam: **Rooilijn- en onteigeningsplan Dellaertsdreef ONTEIGENINGSPLAN**
 Titel: Wijziging deel buurtweg nr. 22 Dellaertsdreef / d'Aesdonckse Kerkwegel; te Evergem 3e afdeling (Sleidinge) sectie D.

De voorlopige vaststelling door de gemeenteraad van Evergem in zitting van: I.O. de secretaris, De voorzitter van de gemeenteraad,

Danny Coene Kathleen Depoorter

Het college van Burgemeester en Schepenen bevestigt dat onderhavig plan ter inzage van het publiek op het gemeentehuis neergelegd werd van tot I.O. de secretaris, De burgemeester,

Danny Coene Joeri De Maertelaere

De definitieve vaststelling door de gemeenteraad van Evergem in zitting van: I.O. de secretaris, De voorzitter van de gemeenteraad,

Danny Coene Kathleen Depoorter

Nr.	Datum.	Historiek
1	10/03/2017	Rooilijndossier

Gezien en goedgekeurd door de bestendige deputatie van Oost-Vlaanderen

Studiebureau: **ASTRO-plan** (Hansraad Livens, Landsmeter-Expert, bevestigd door de Raad van eerste aanleg te Kortrijk LAN/04/101) ingeschreven op het Tableau van de Federale Raden van Landsmeter-Experten

Plannummer: **6.1/2** Schaal: **1/500** Plan opp.: **0.31m²**