Tabel der perceelen door de Stad aante Winnen.

Nummers van het Kadaster	Namen der Eigenaars.	Aard der Goederen.	Grondoppervlakte. a.	ca.
900 a	Keppens.	Bouwgrond	0	03
885	Van der Meersche Marie Binnestraat	id	0	89
879	Mansfils Frans Nieuwstraat	id	0	34
875 b	Hoeymolen Frans Dendermondsche Steenw	id	0	51
875 a	Godevijn Alexander	id	0	54
864 1/2 b	Jacques van der Meersche Binnestraat	id	1	88
866	Ch. van Hoorebeke Statiestraat	id	1	97
865 c	Ongherna Charles Binnestraat	id	2	03
862 a	Godevijn Alexander	id	0	32
874 e.z.	Josef Wellekens Molenstraat	id	0	39
874 f	We Bijck Binnestraat	id	1	61
901 2	Liebaut Michiel Pontstraat	id	1	39
903 d/c	De Hauwere Louis Hovenierstraat	id	0	88
903 d/c	A. De Loose	id	0	39
903 k.l.i.	Kinderen Fr. Eeman	id	0	98
901 p.z.b. w.z.w.	Van de Voorde	id	1	84

Stad Aalst Sectie D

Nieuwe Afslijning van den Buntweg no 145

Grooten Bolleweg.

Aalst, 11 Julij 1898.
De Stads Bouwkundige,
Goethals

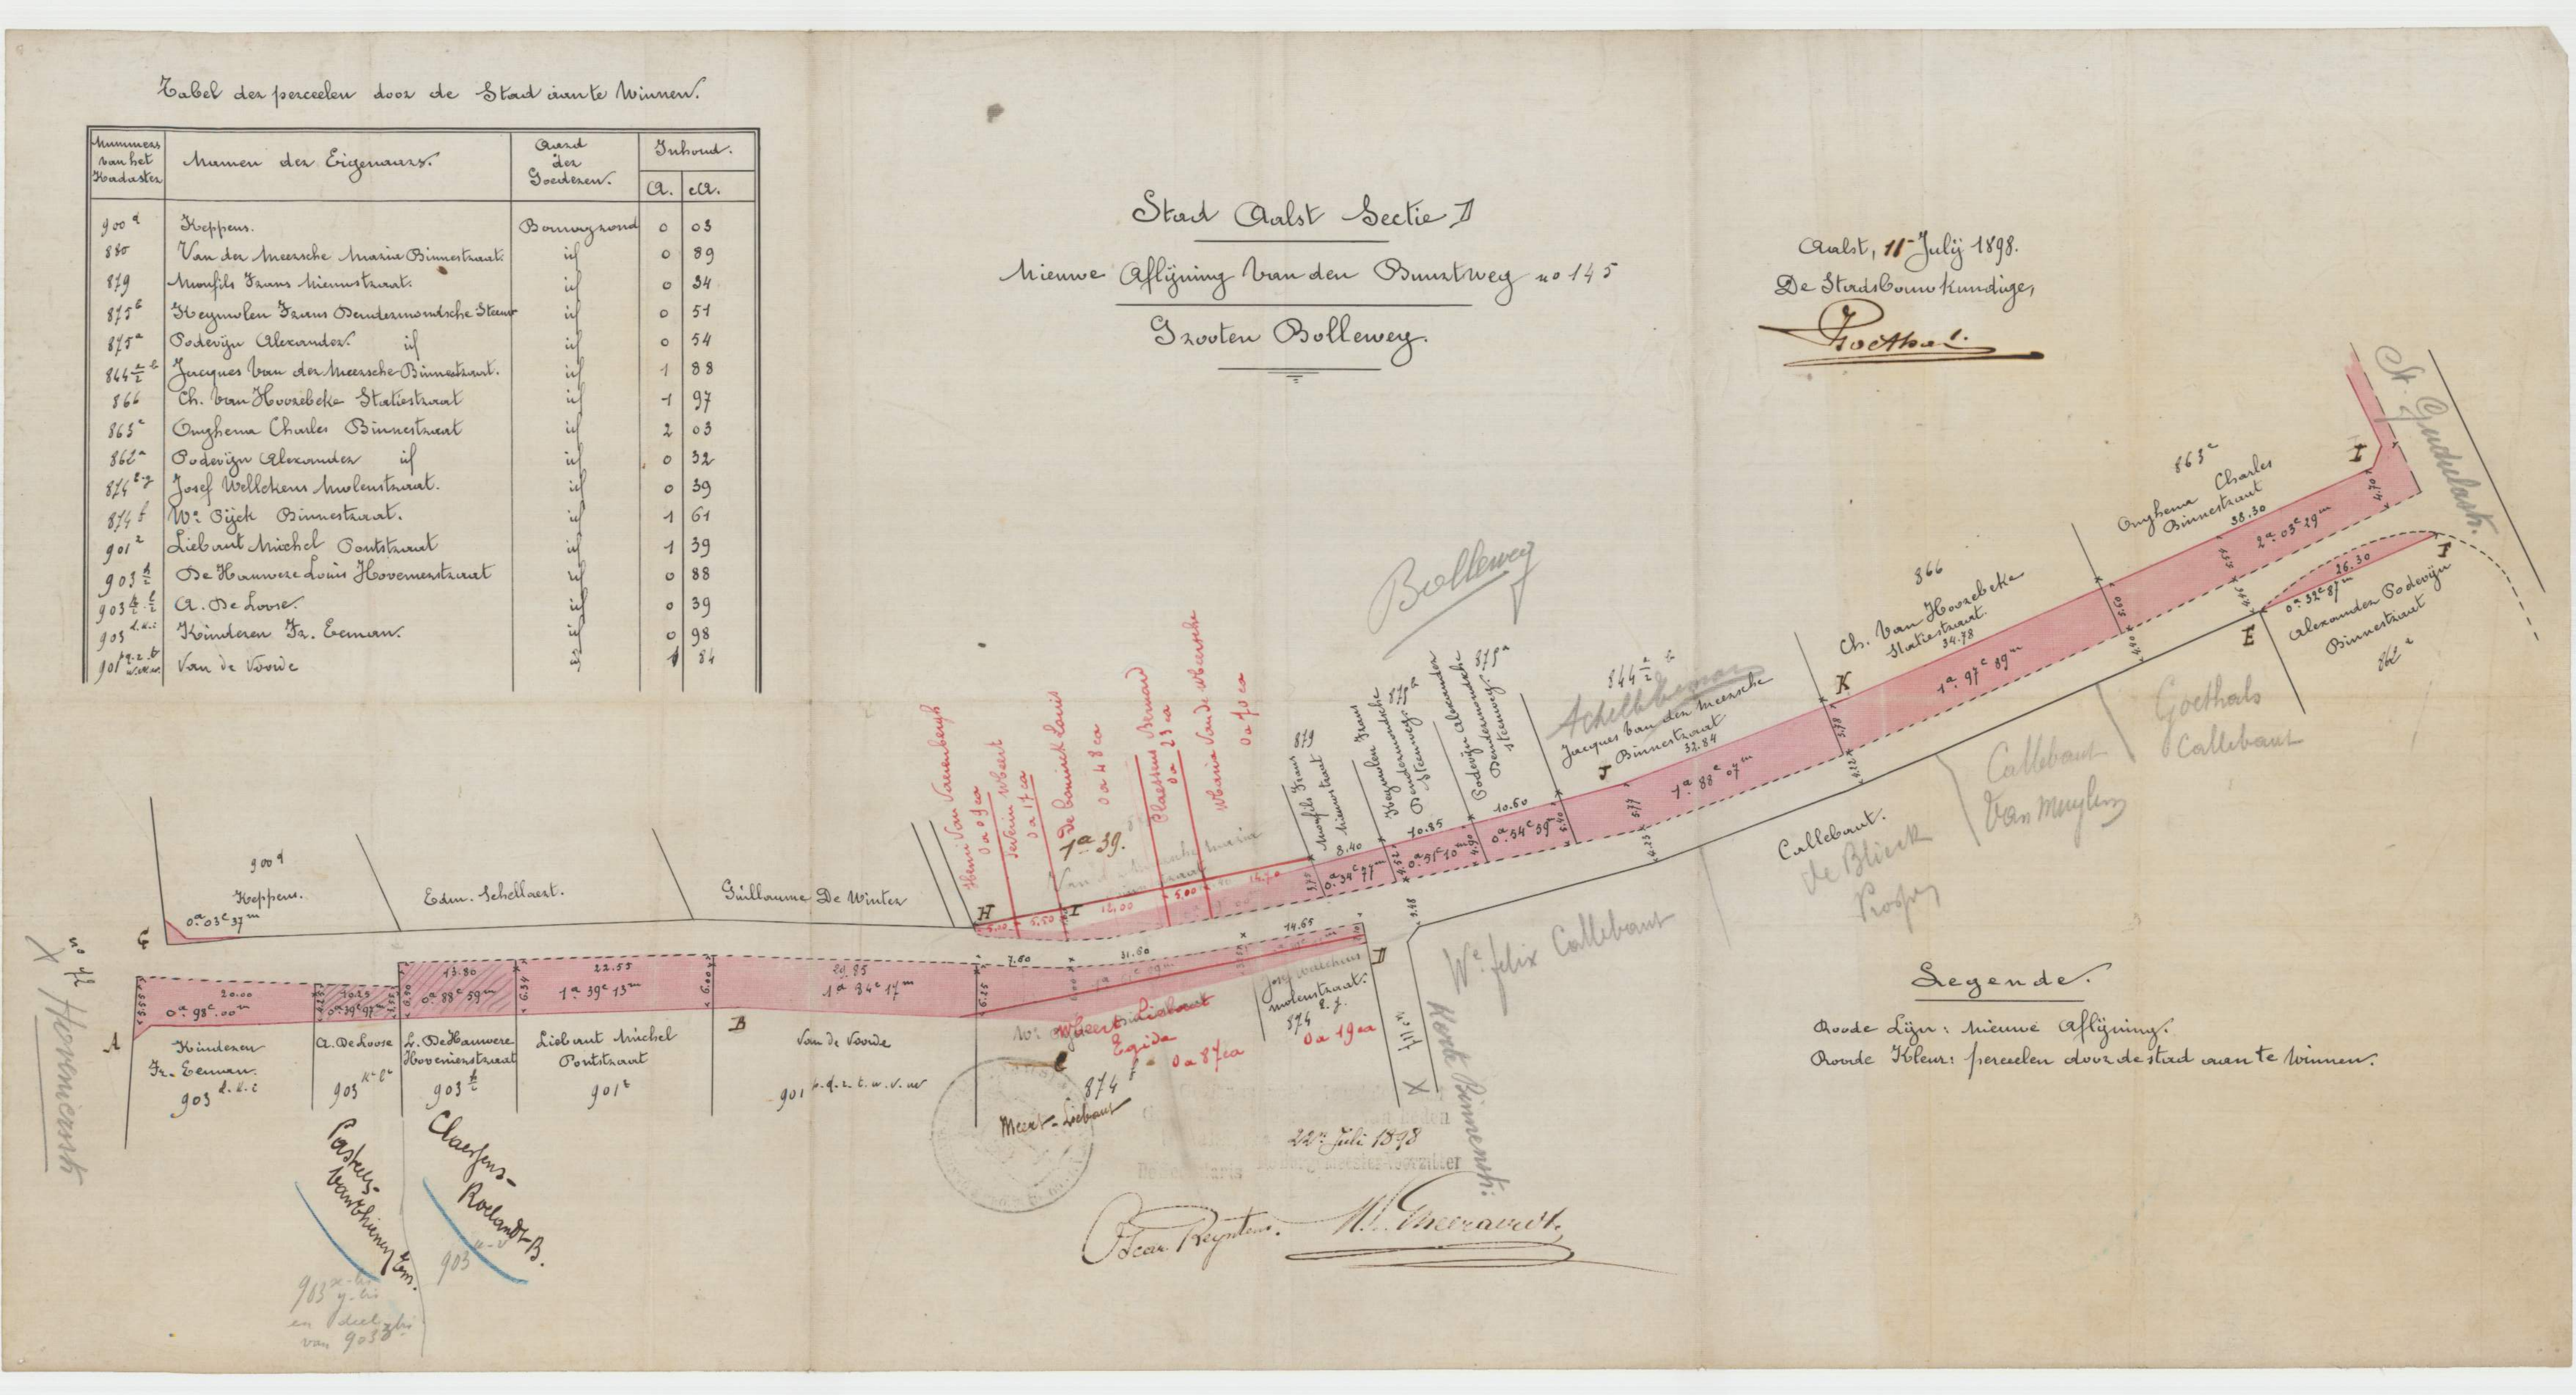

Legende.

Roode Lijn: nieuwe Afslijning.
Roode Kleur: perceelen door de stad aante winnen.