


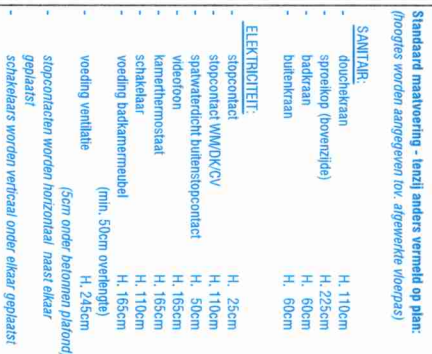


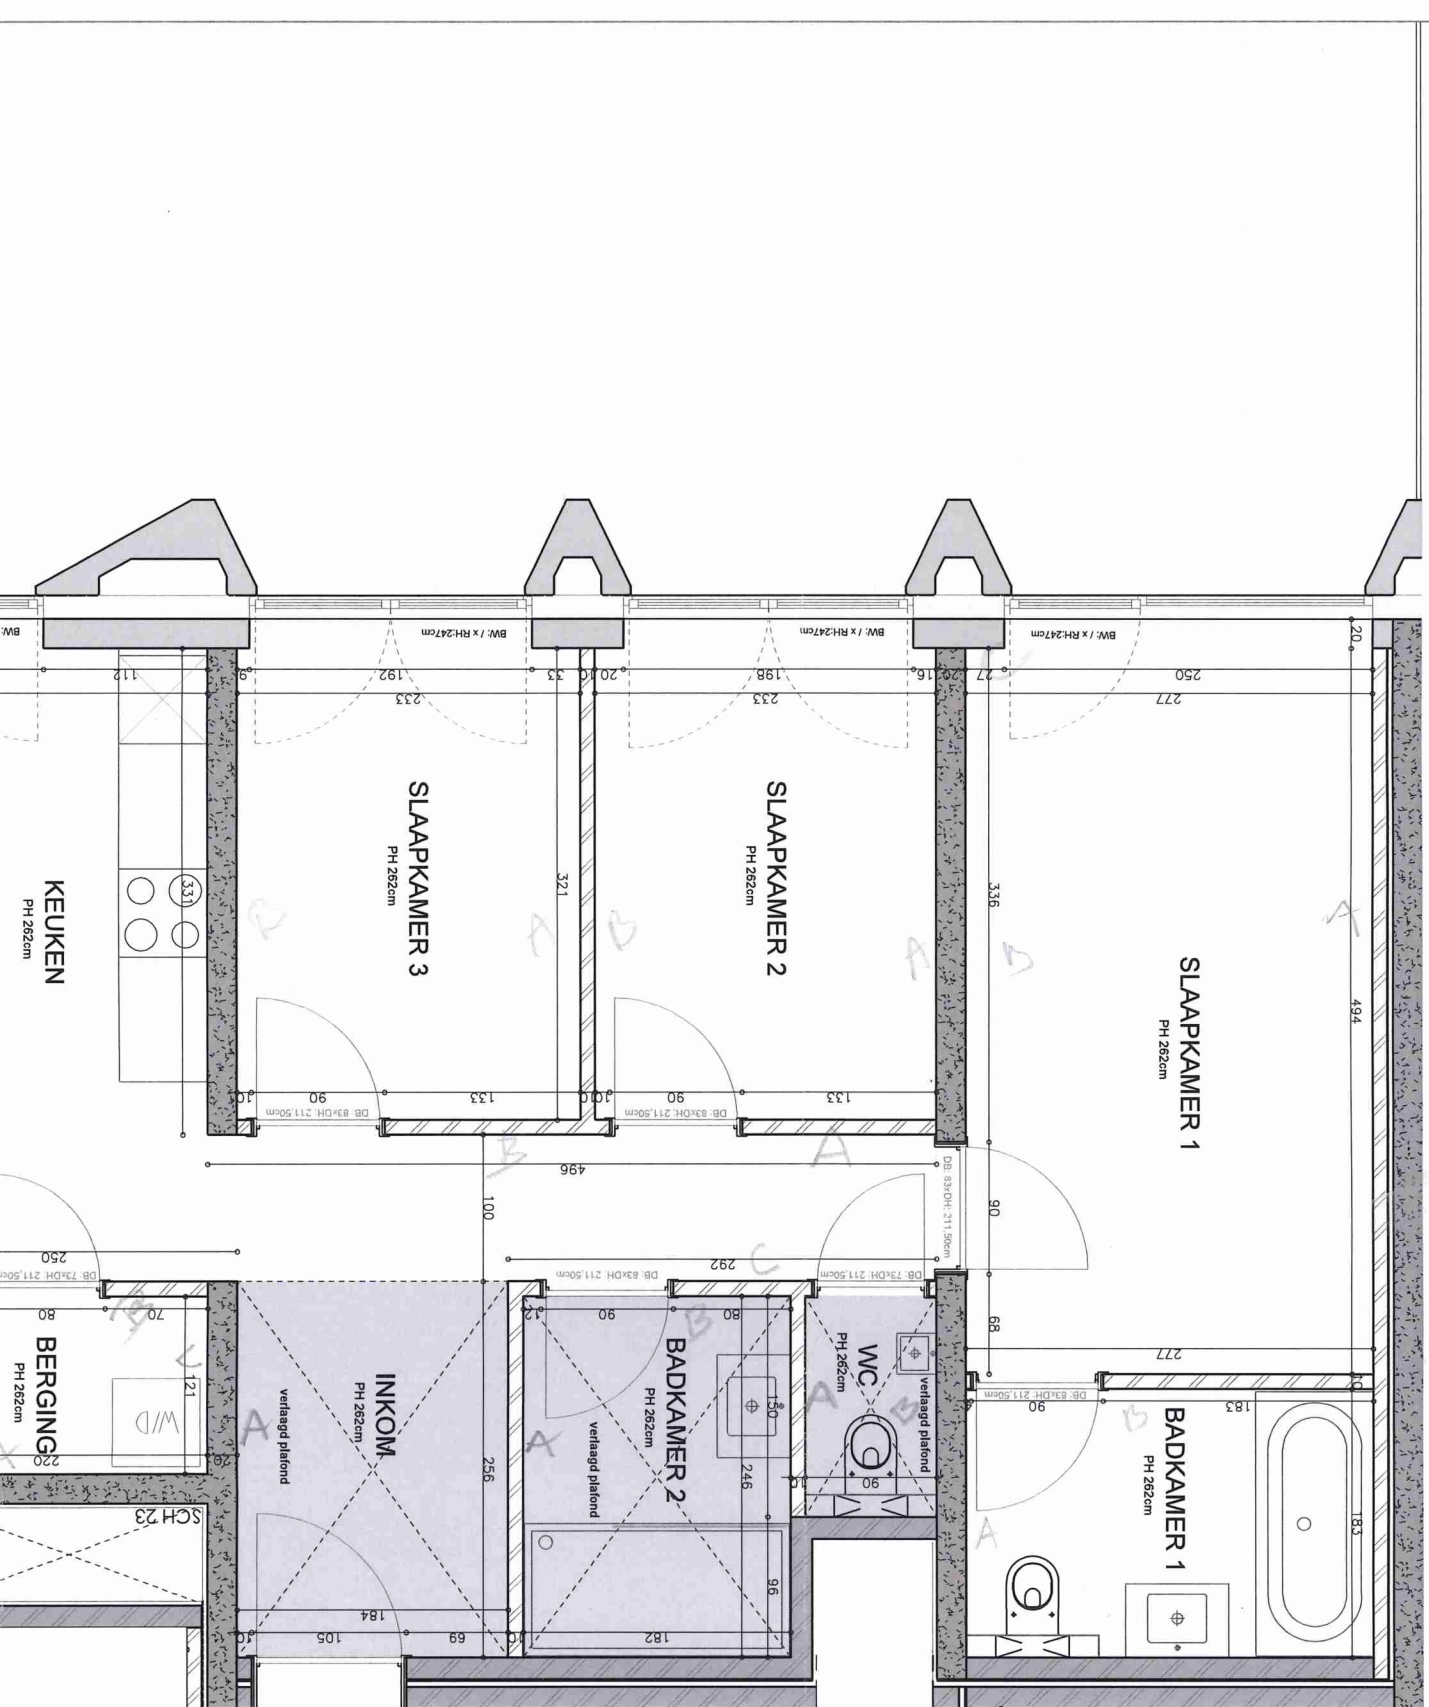


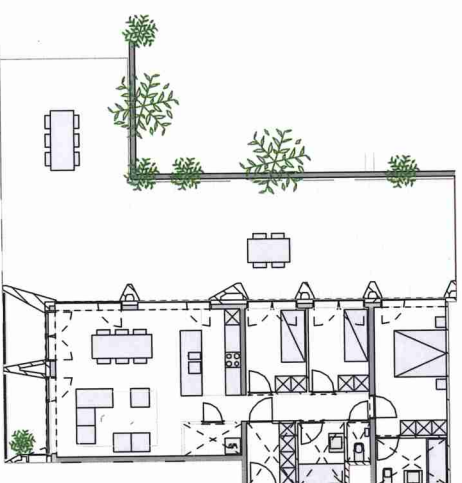

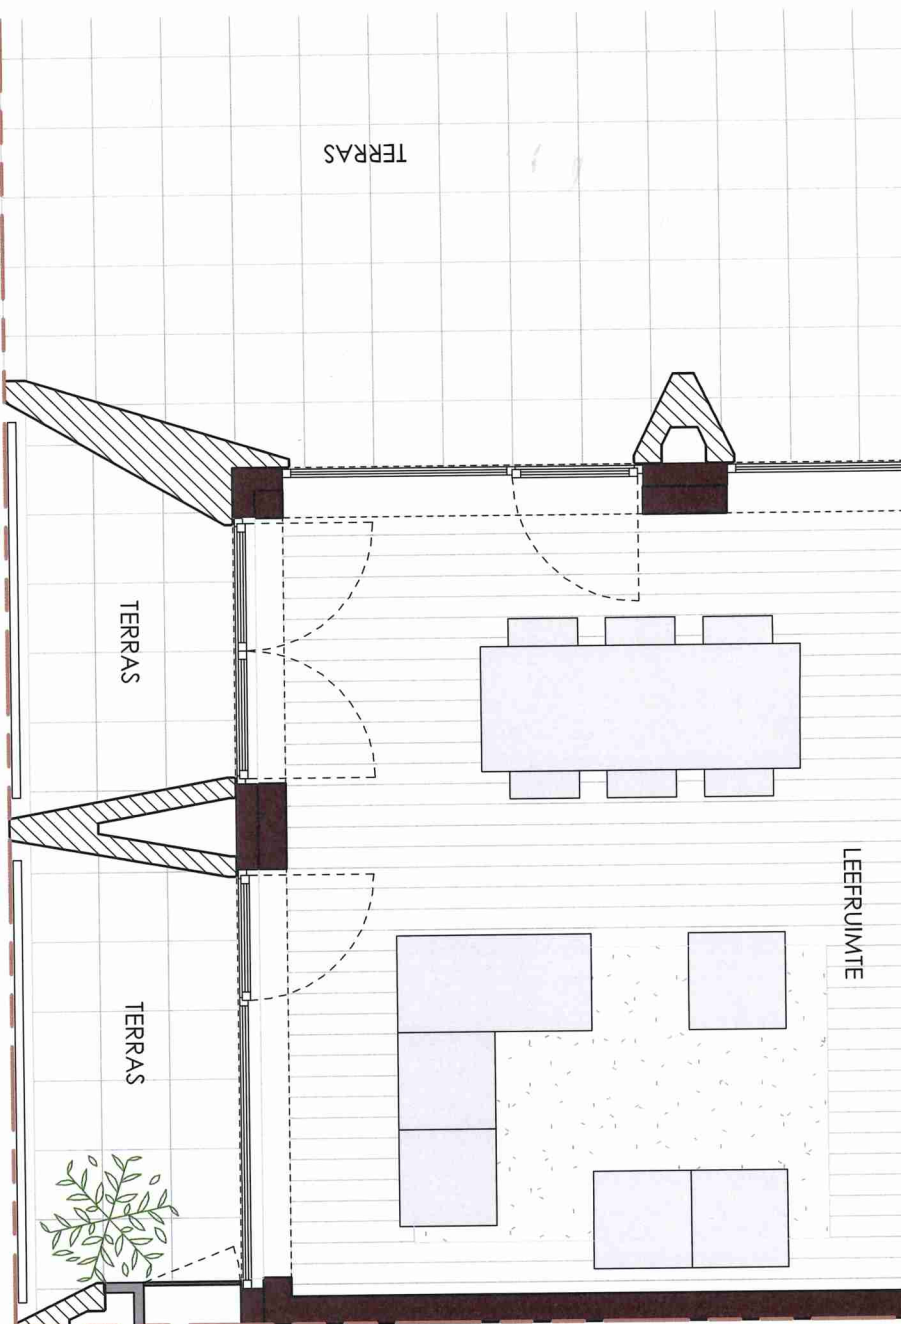

0m 1m 2m 4m

-  VERLAAGD PLAFOND
-  BETONTEGEL TERRAS
-  KERAMISCHE TEGELS
-  PARKET




Liselijk 50, 2340 Beerse
014 62 22 11
www.dca.be
woonprojecten@dca.be

M2 ARCHITECTEN

De gebruikte maatvoering is indicatief. Bij uitvoering zullen de juiste maten worden bepaald in functie van de grootte van het terrein en in functie van de uiteindelijke keuzes van de materialen. De vermelde materialen kunnen onderhevig zijn aan mogelijke wijzigingen of aanpassingen, mits goedkeuring door of op verzoek van de architect. De positie van de sanitaire toestellen in de standaarduitvoering van aan- en afvoertleidingen is indicatief. De voorgestelde omvang en plaatsing van meubilair is louter informatief en niet inbegrepen in het project.

TERRAS

TERRAS

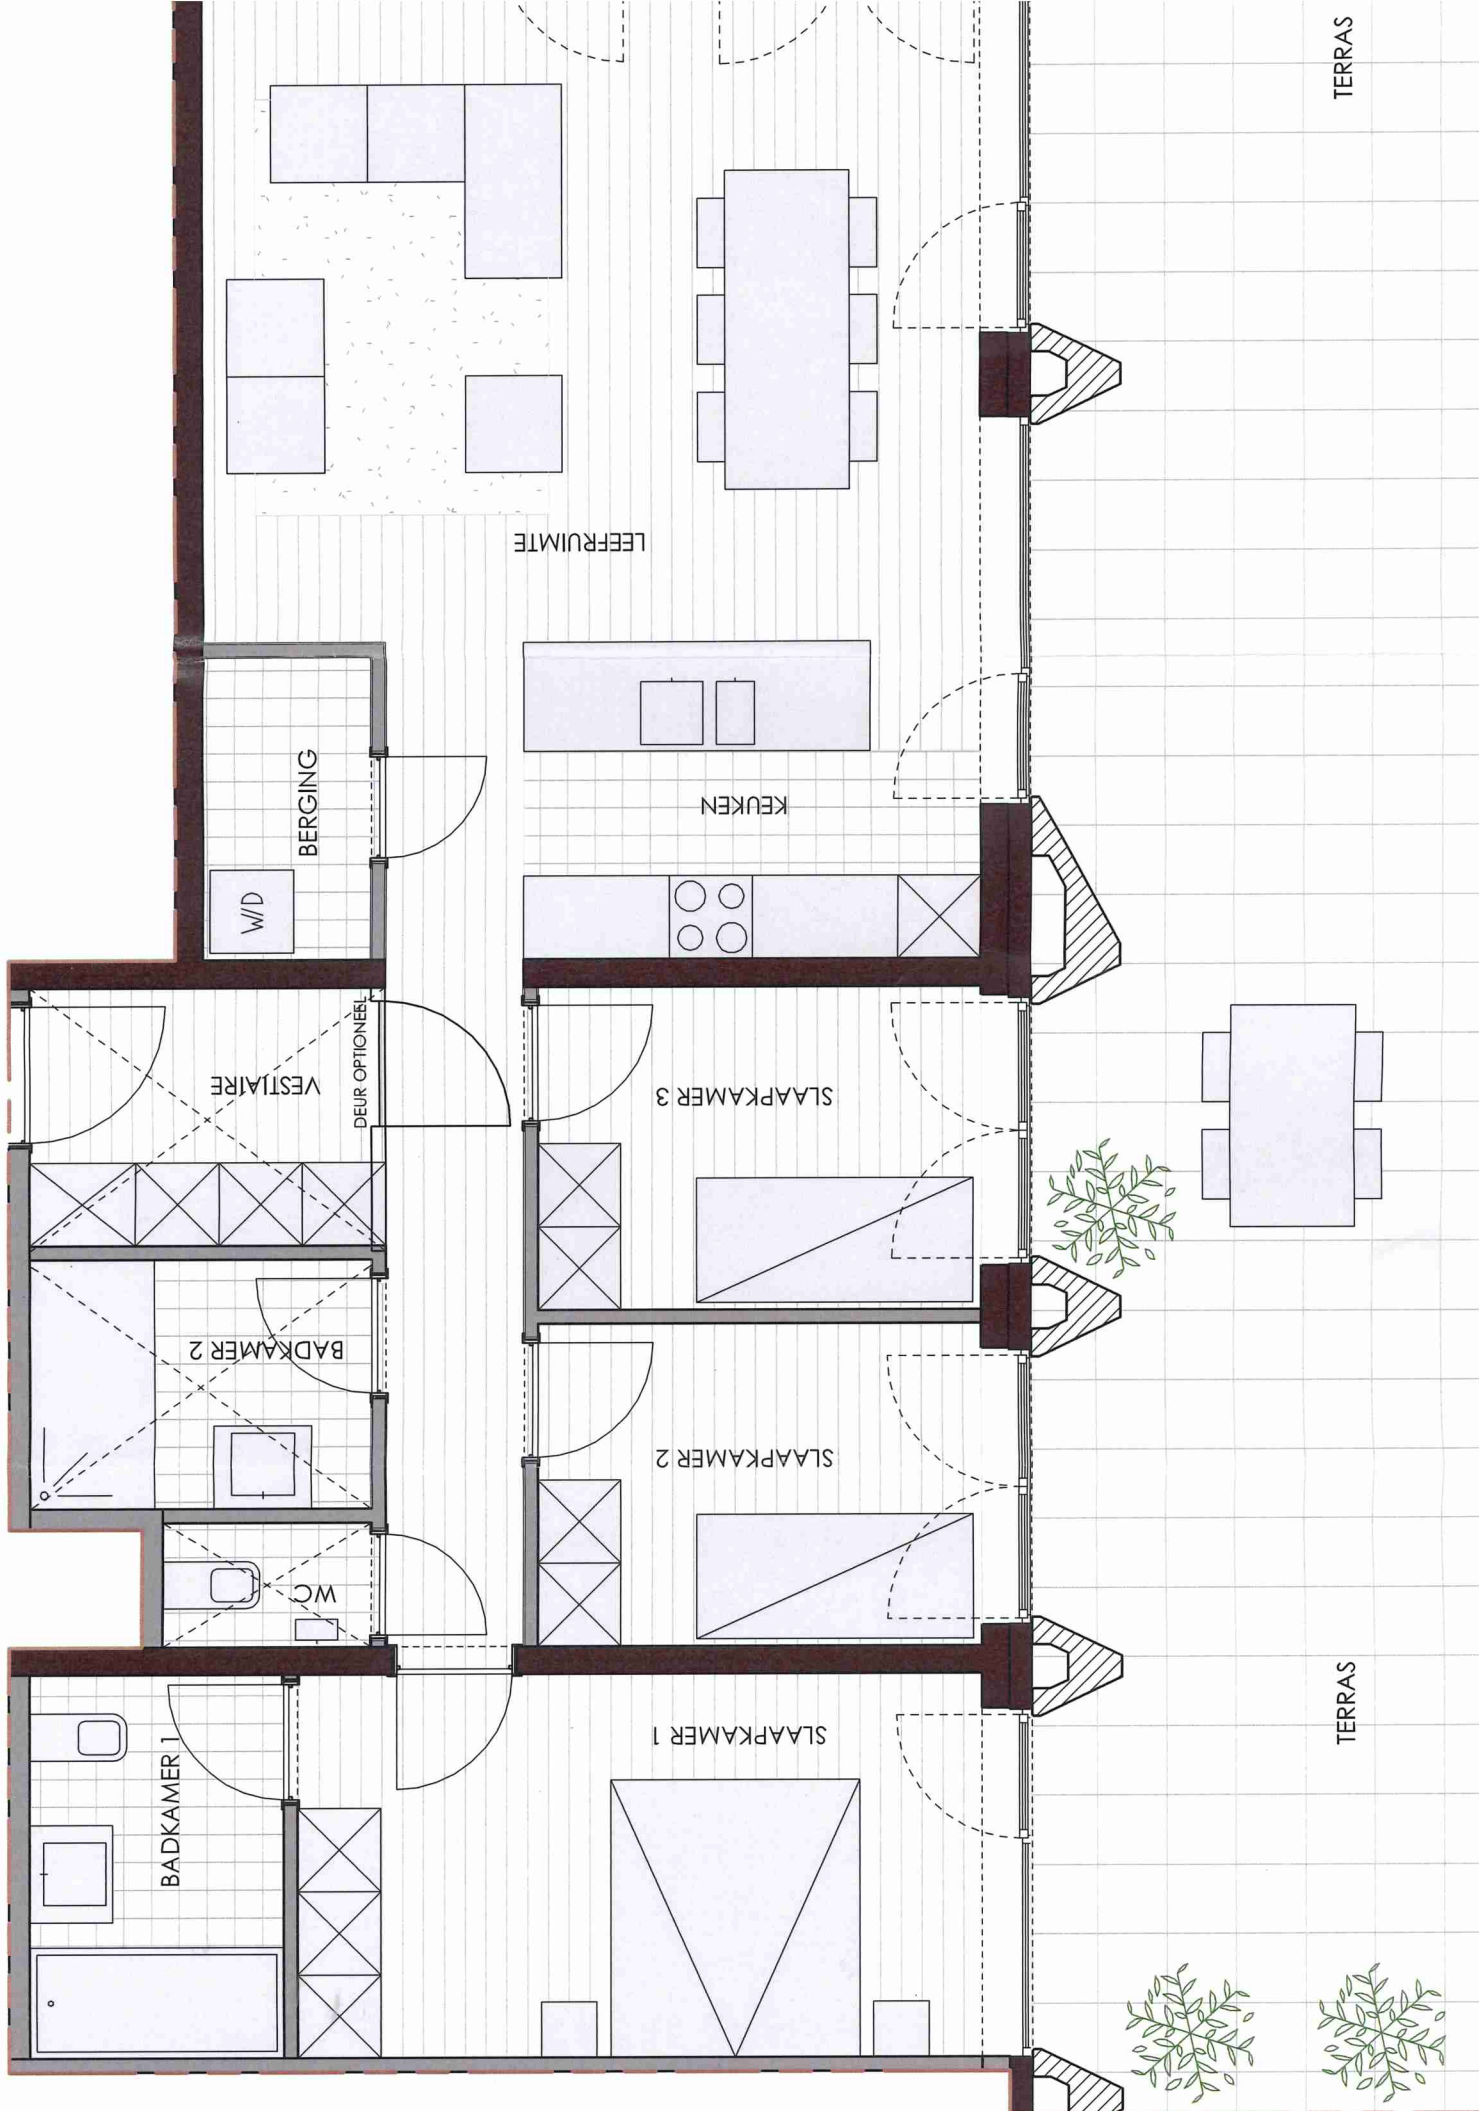



RIGA DOCKS

Rigastraat n°38
2000, Antwerpen

App. R1.1

Bruto opp. appartement: 106.3m²
Totale opp. terras: 101.0 m²

Rigastraat


Kempisch Dok - Westkaai



August Michielsstraat

N

Kempisch Dok

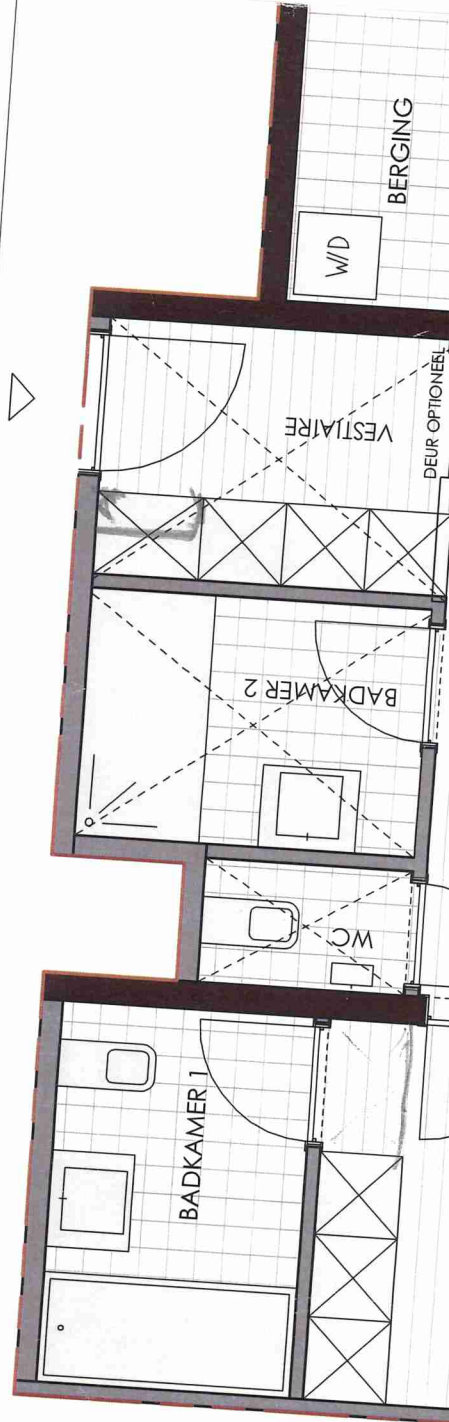

-  VERLAAGD PLAFOND
-  BETONTEGEL TERRAS
-  KERAMISCHE TEGELS
-  PARKET



Lilsedijk 50, 2340 Beerse
014 62 22 11
www.dca.be
woonprojecten@dca.be

M2 ARCHITECTEN

De gebruikte maatvoering is indicatief.

Bij uitvoering zullen de juiste maten worden bepaald in functie van de grootte van het terrein en in functie van de uiteindelijke keuzes van de materialen. De vermelde materialen kunnen onderhevig zijn aan mogelijke wijzigingen of aanpassingen, mits goedkeuring door of op verzoek van de architect. De positie van de sanitaire toestellen in de standaarduitvoering van aan- en afvoerleidingen is indicatief. De voorgestelde omvang en plaatsing van meubilair is louter informatief en niet inbegrepen in het project.

