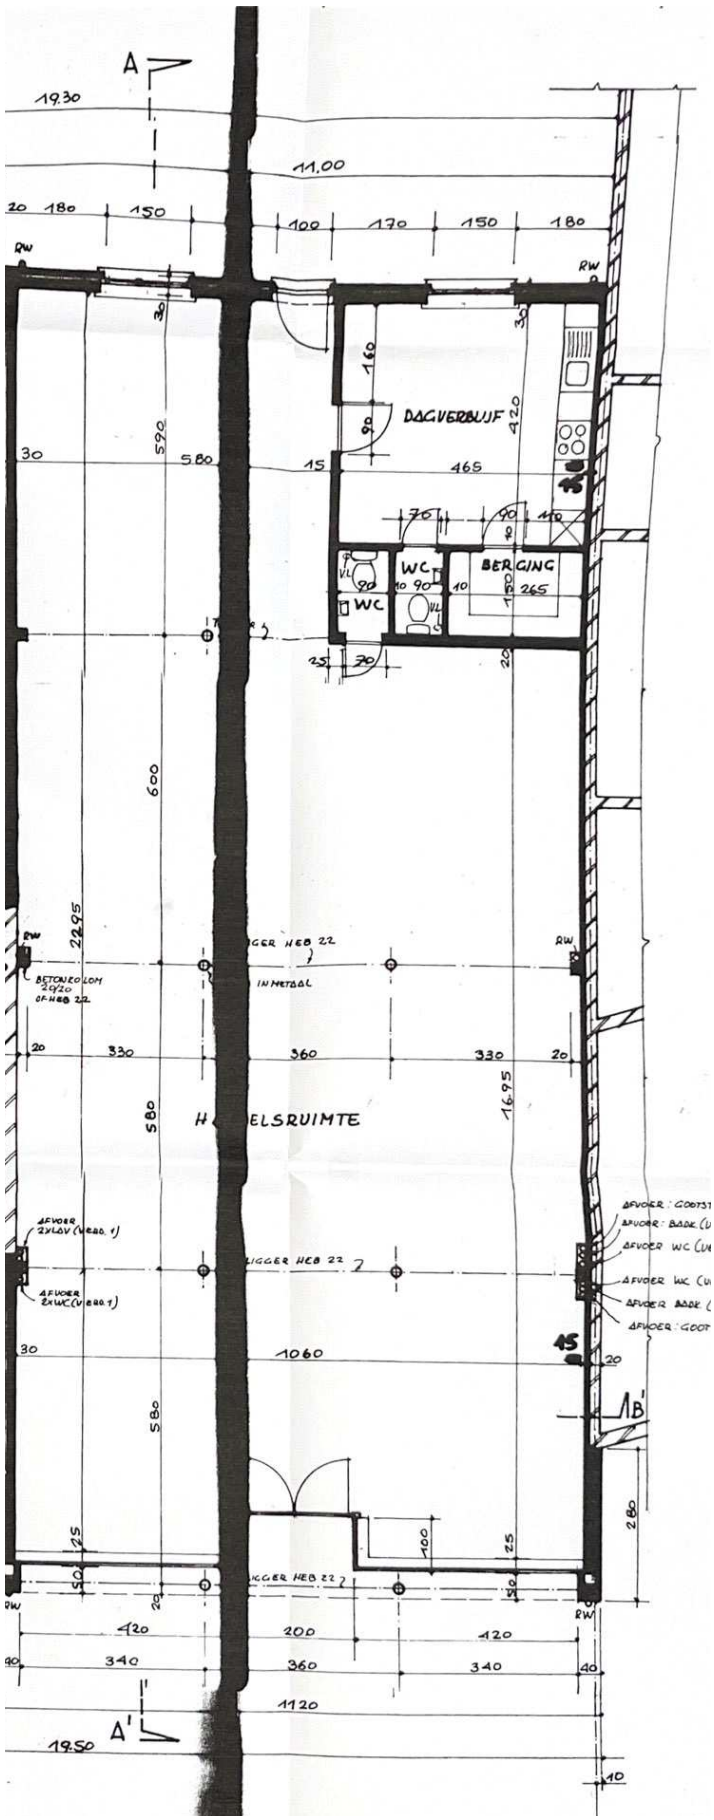
A
19.30
11.00
20 180 150 100 170 150 180
RW
DAGVERBLIJF
WC
BERGING
WC
465
590
600
580
580
22.95
16.95
BETONKOLOM 20/20 OF HEB 22
IN METAAL
330 360 330
1060
1120
420 200 420
340 360 340
A'
19.50
B'
280