



(1)

in architect f. gouwy

gemeente Kortrijk.

BOUWEN VAN EENGEZINSWONING

ligging: wildemansstraat 3

kad. 2de afd. E 103 x/ deel.

GEZIEN EN GOEDGEKEURD
DOOR HET COLLEGE IN
ZITTING VAN

17 MEI 1988

DE SECRETARIS DE BURGEMEESTER



DELA RUELE
Secretaris

A

BOUWAANVRAAG

plattegronden, gevels, snedes, inplanting, situering.

de opdrachtgever

baanen van en b.v.b.a.
nige wilsbergstraat 31
Kortrijk

de aannemer

de architect

frank gouwy

boomlaanstraat 79
2500 Kortrijk

tel. 03 / 489.14.72

gerekend
gewijzigd

H.B. 15-04-88

dossier

831.05

plan

01.

wildemansstraat
tot 75
groep bebouwing
MICHIELEN
Waarbos




INPLANTING. 1/250

2 de afdeling

75

E 103 x/deel.

263,27 m²

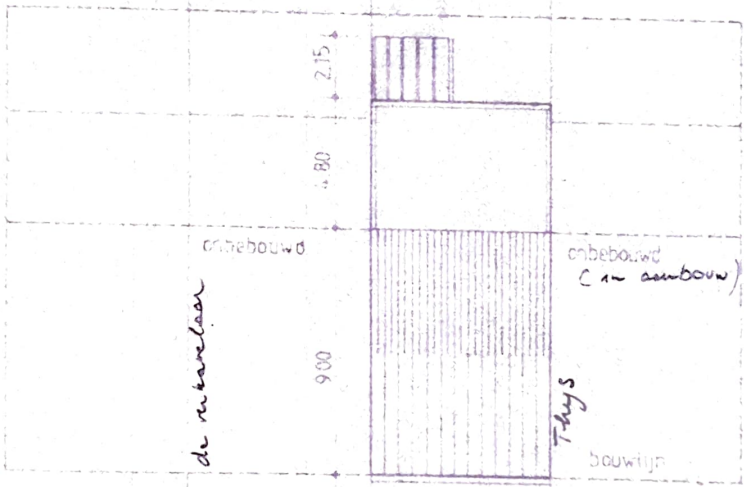

voetpad

groenstrook

verlichtingspaal

boom


wildemansstraat

lastat

alle afmetingen zijn aanwijzig

foto 2

foto 3

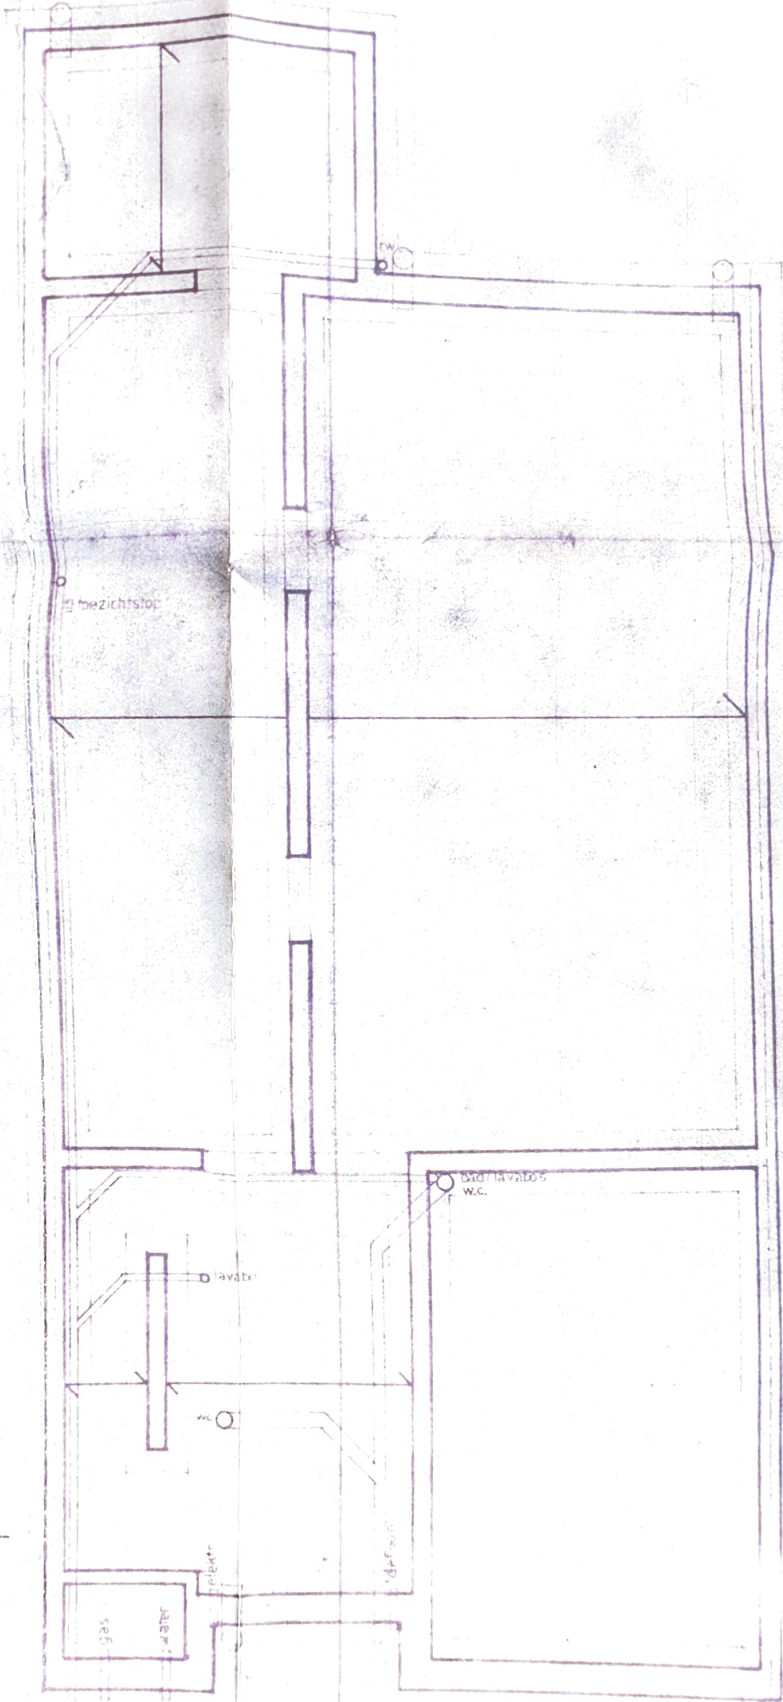

beziehtstot

Bad lavabos
w.c.

lavabo

gas



FUNDERING

SEPTIC TANK


0.20

0.40

GE

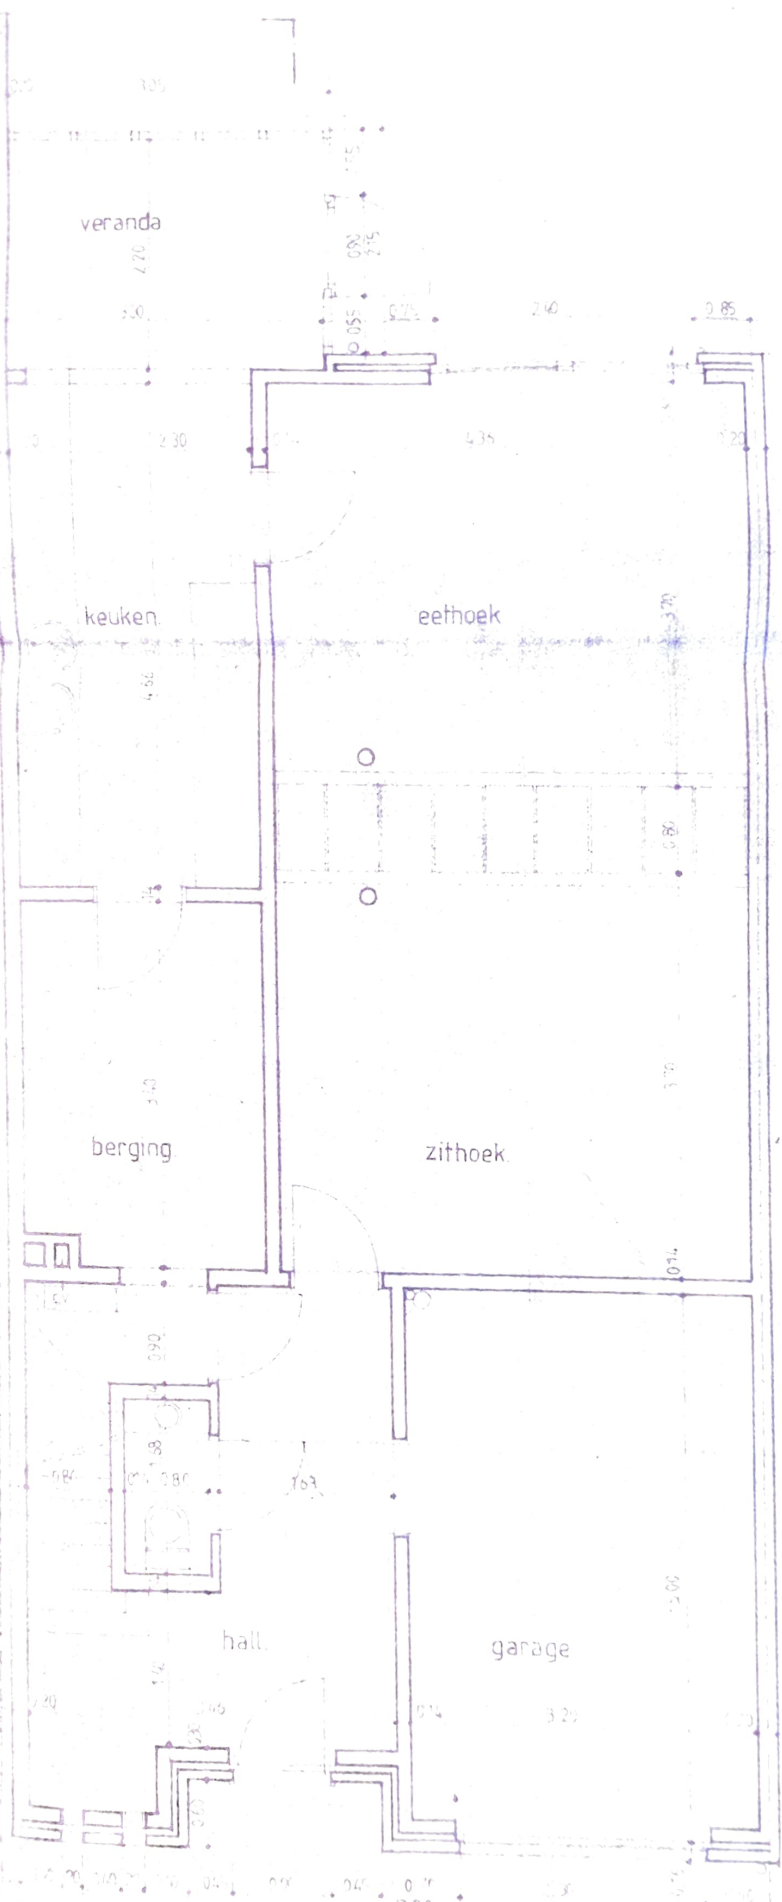

GELIJKVLOERS.

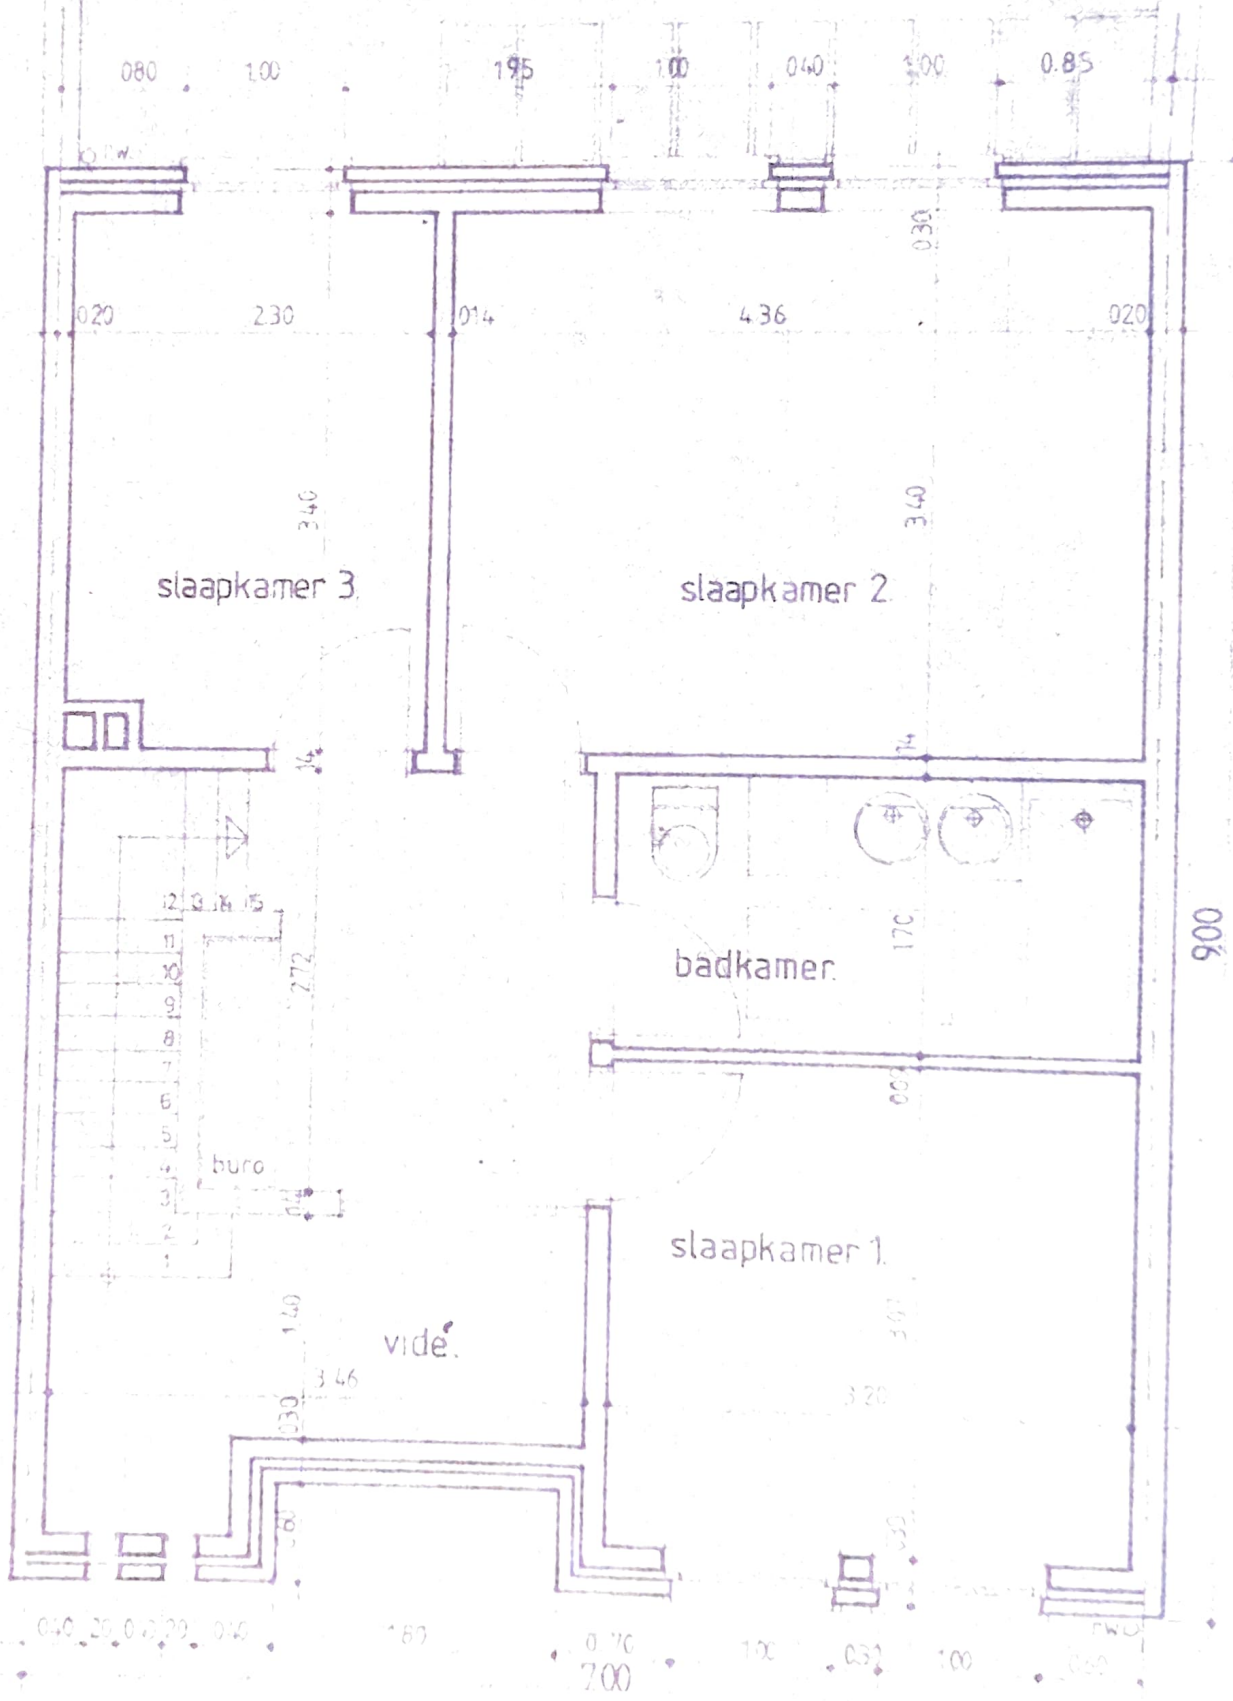


VERDIEPING.


SITUERING 1/2500



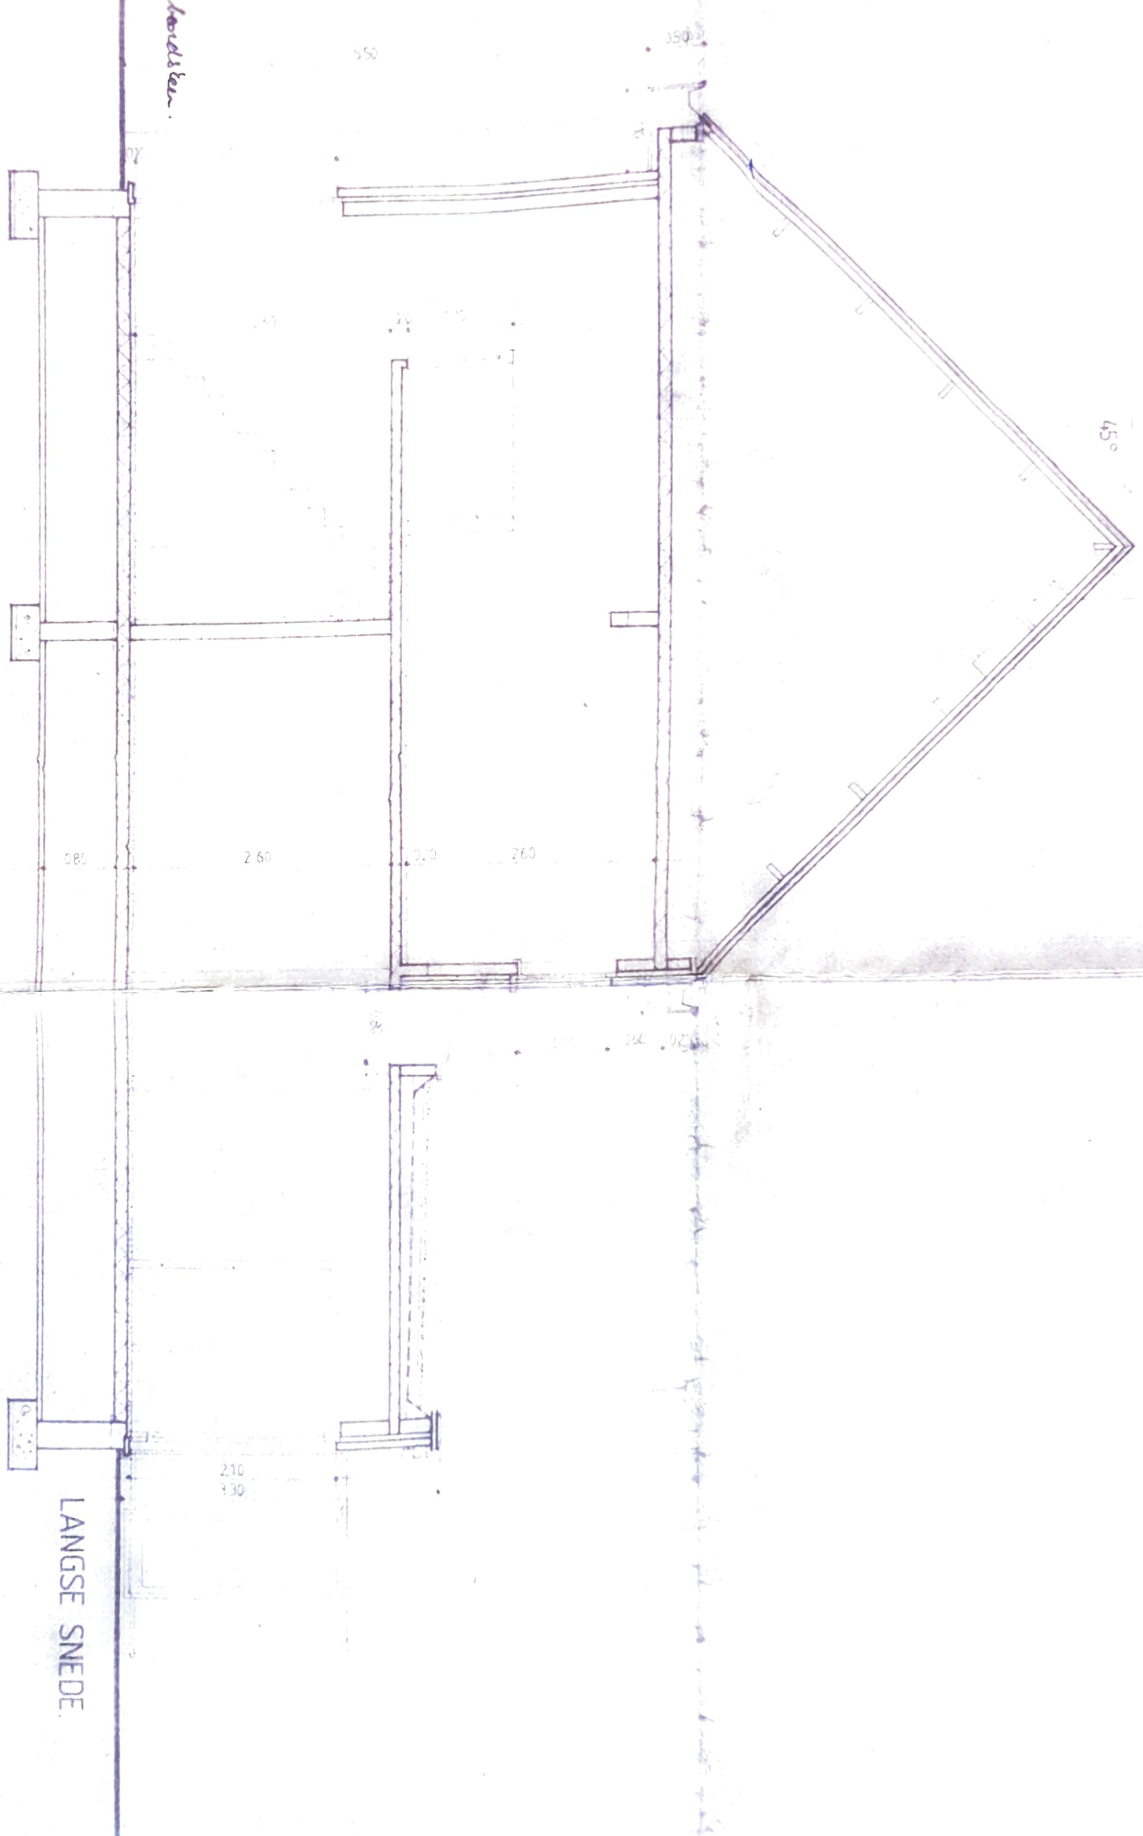

LANGSE SNEDE

45°