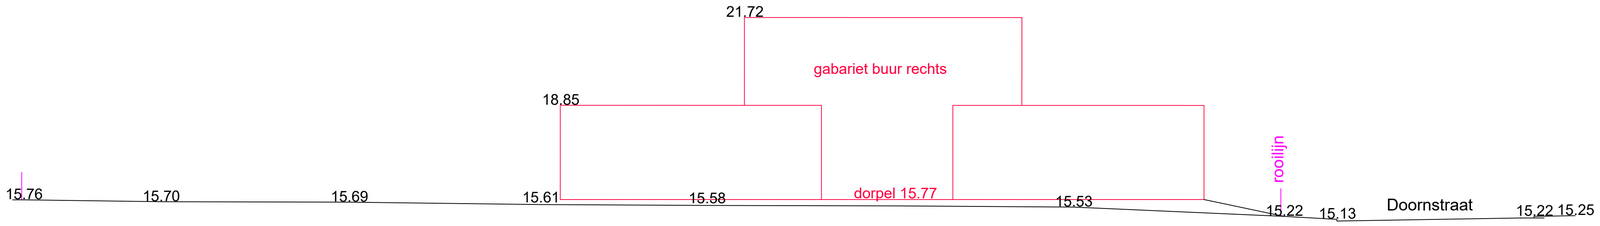

Schaal:
1 : 100

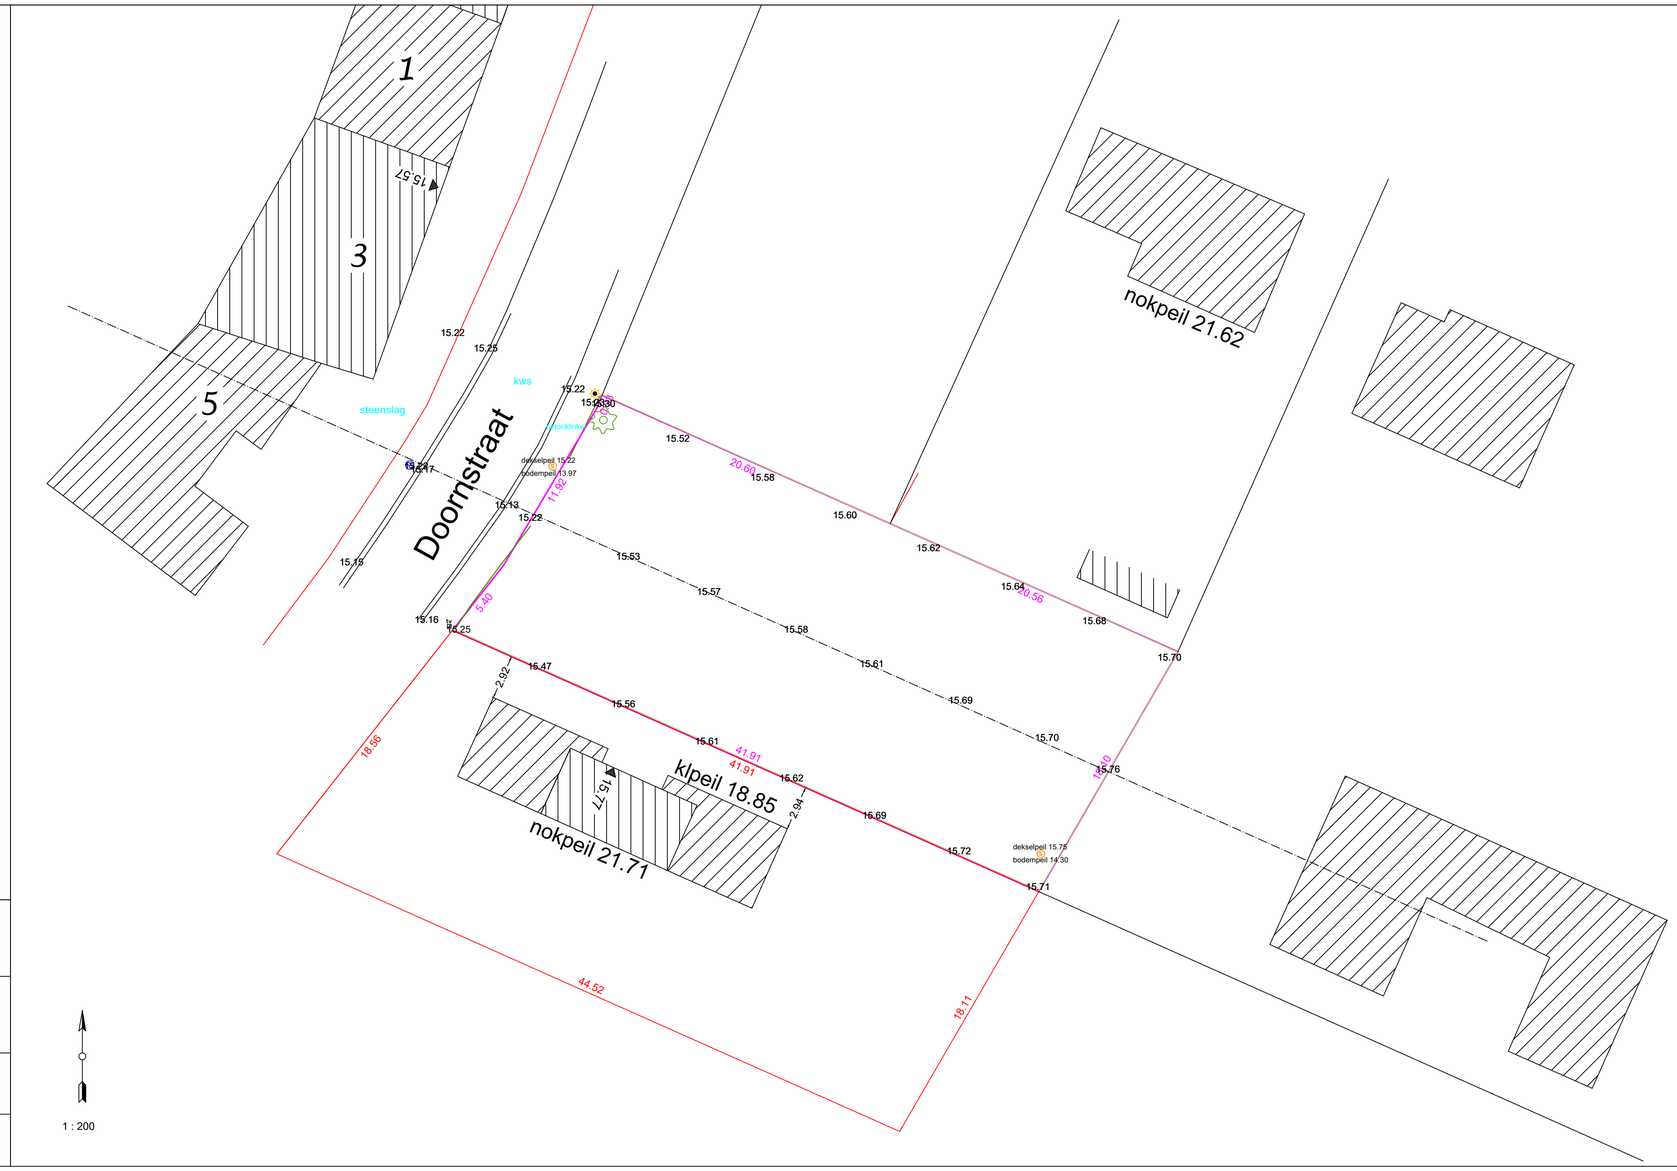

Damien DEGELDERE
Landmeter - Expert
LAN 04 1108
opmeting@gmail.com
www.degeometer.net
Lagestraat 2A
8587 Spiere - Helkijn
M 0494 941949

Provincie : West - Vlaanderen
Gemeente : Avelgem

Kadaster : DOORNSTRAAT 4 te 8580 AVELGEM
Avelgem 1e sectie A perceel 3099F5

Opmeting bestaande toestand

Schaal: 1 : 200

Plan: 1 / 1

Spiere - Helkijn, 28 februari 2019