
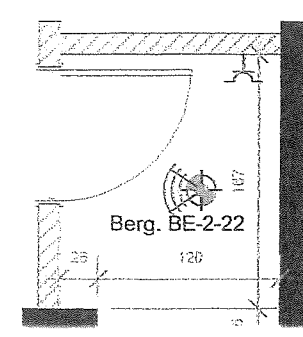


AFDEKPLAATJES van alle schakelaars, stopcontact, etc. in het WIT

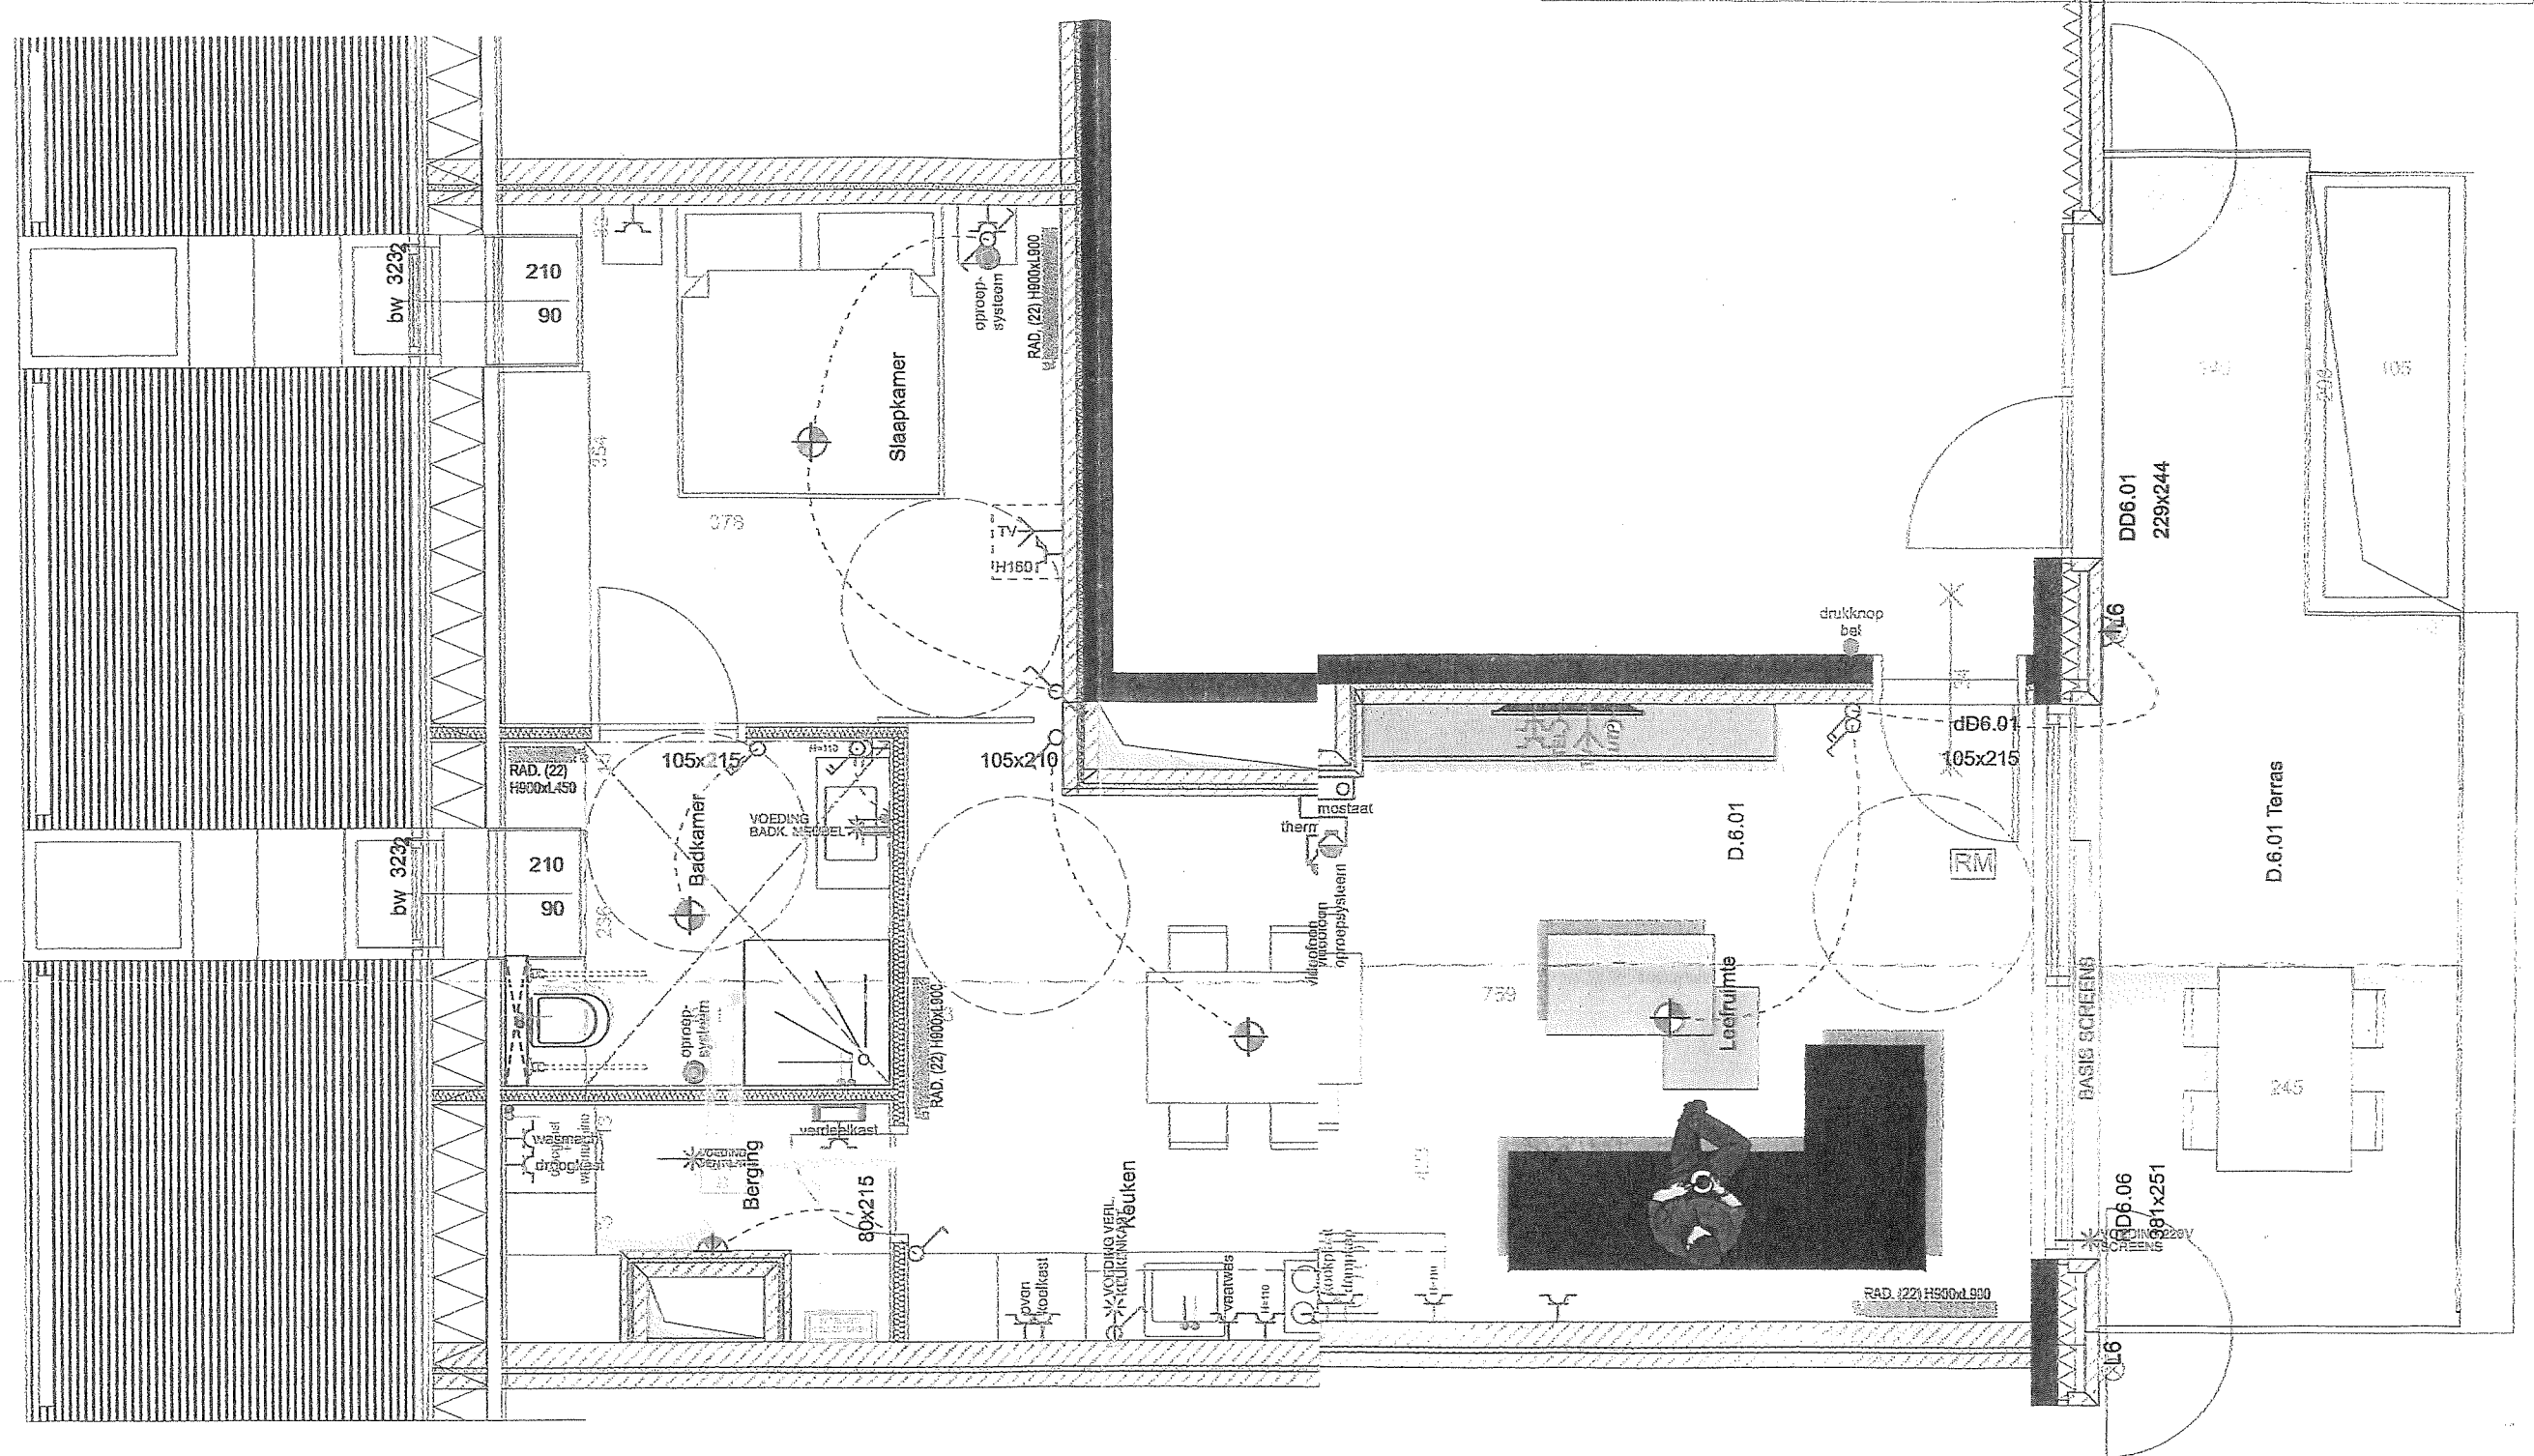

APP D6.01 - Huisnr. 4/6.03 BASIS

LIESENBORGH'S
EXPERTS IN KLANTENBEGELEIDING
Ekkelgaarden 6M 3500 Hasselt
Tel. 011 / 27 07 10
info@liesenberghs.com

D6.01K22/P29	datum: 31/10/2018
Residentie "Ursulinenhof" Groenplein 3500 Hasselt	CVA Carl Andreas Pietelbeekstraat 4 3500 Hasselt

H. 30 cm	elektriciteit basis =
	symboolkleur rood

datum	aard der wijzigingen