



Architectuurplan  
Kelder & fundering  
Bestaande toestand

Gezinswoning  
Galgenberglaan 6,  
Destelbergen

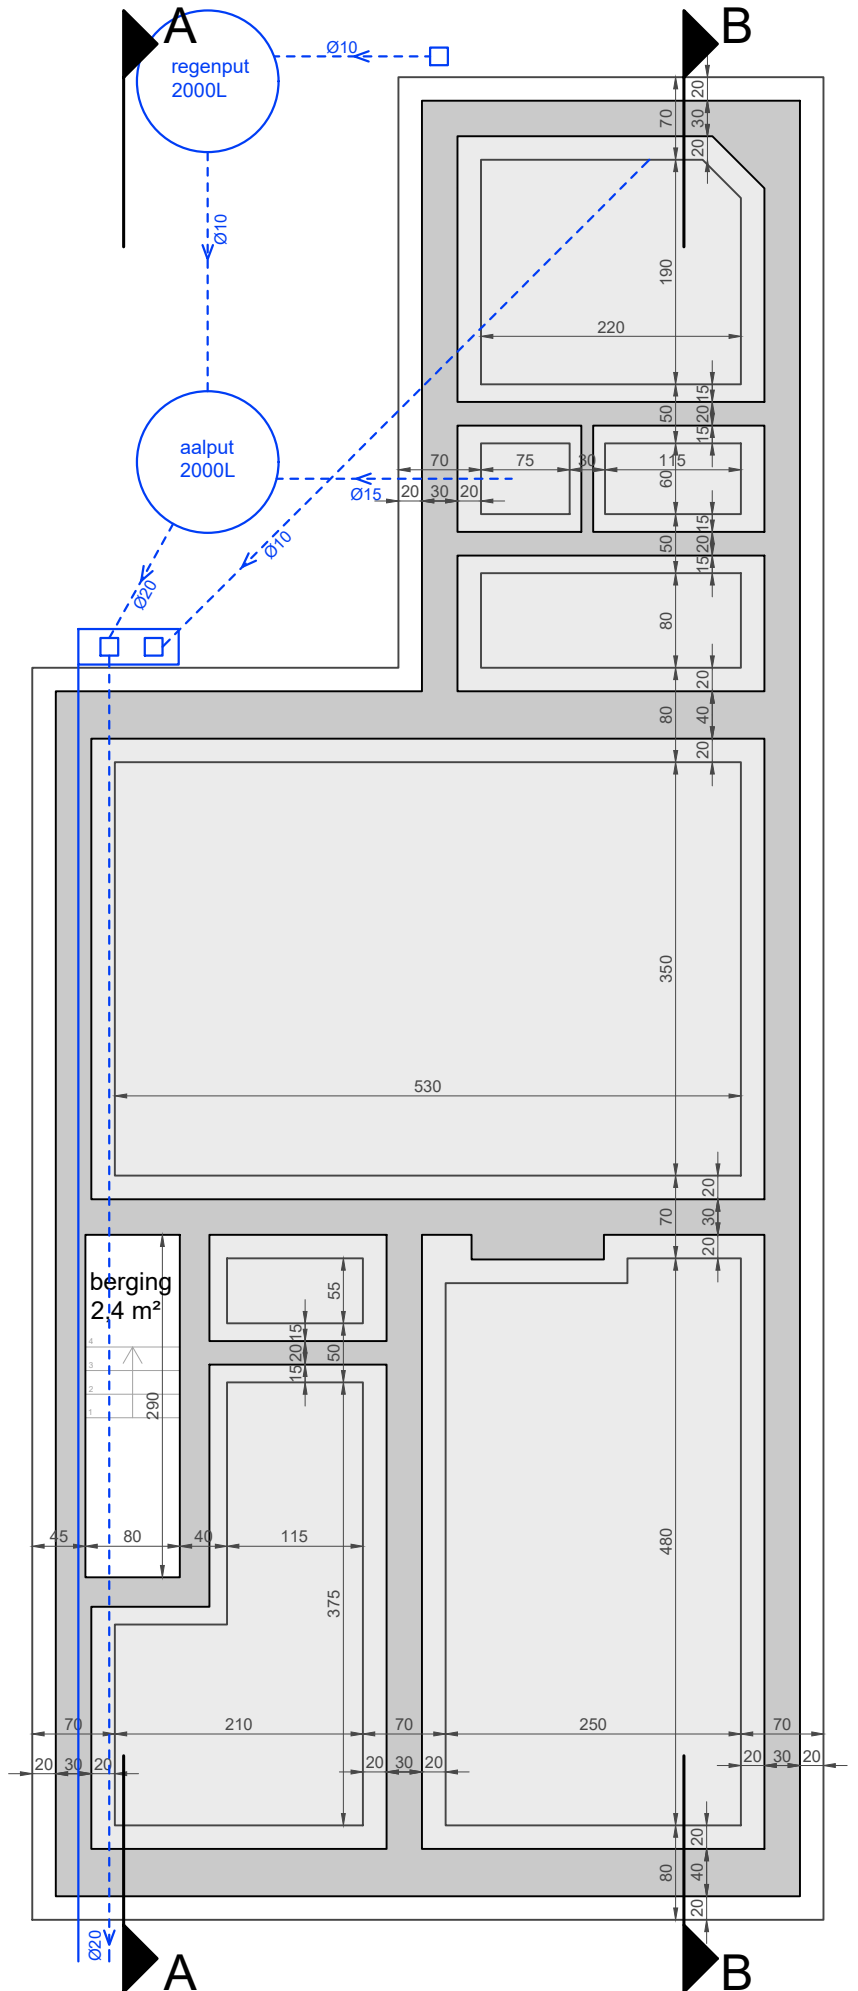

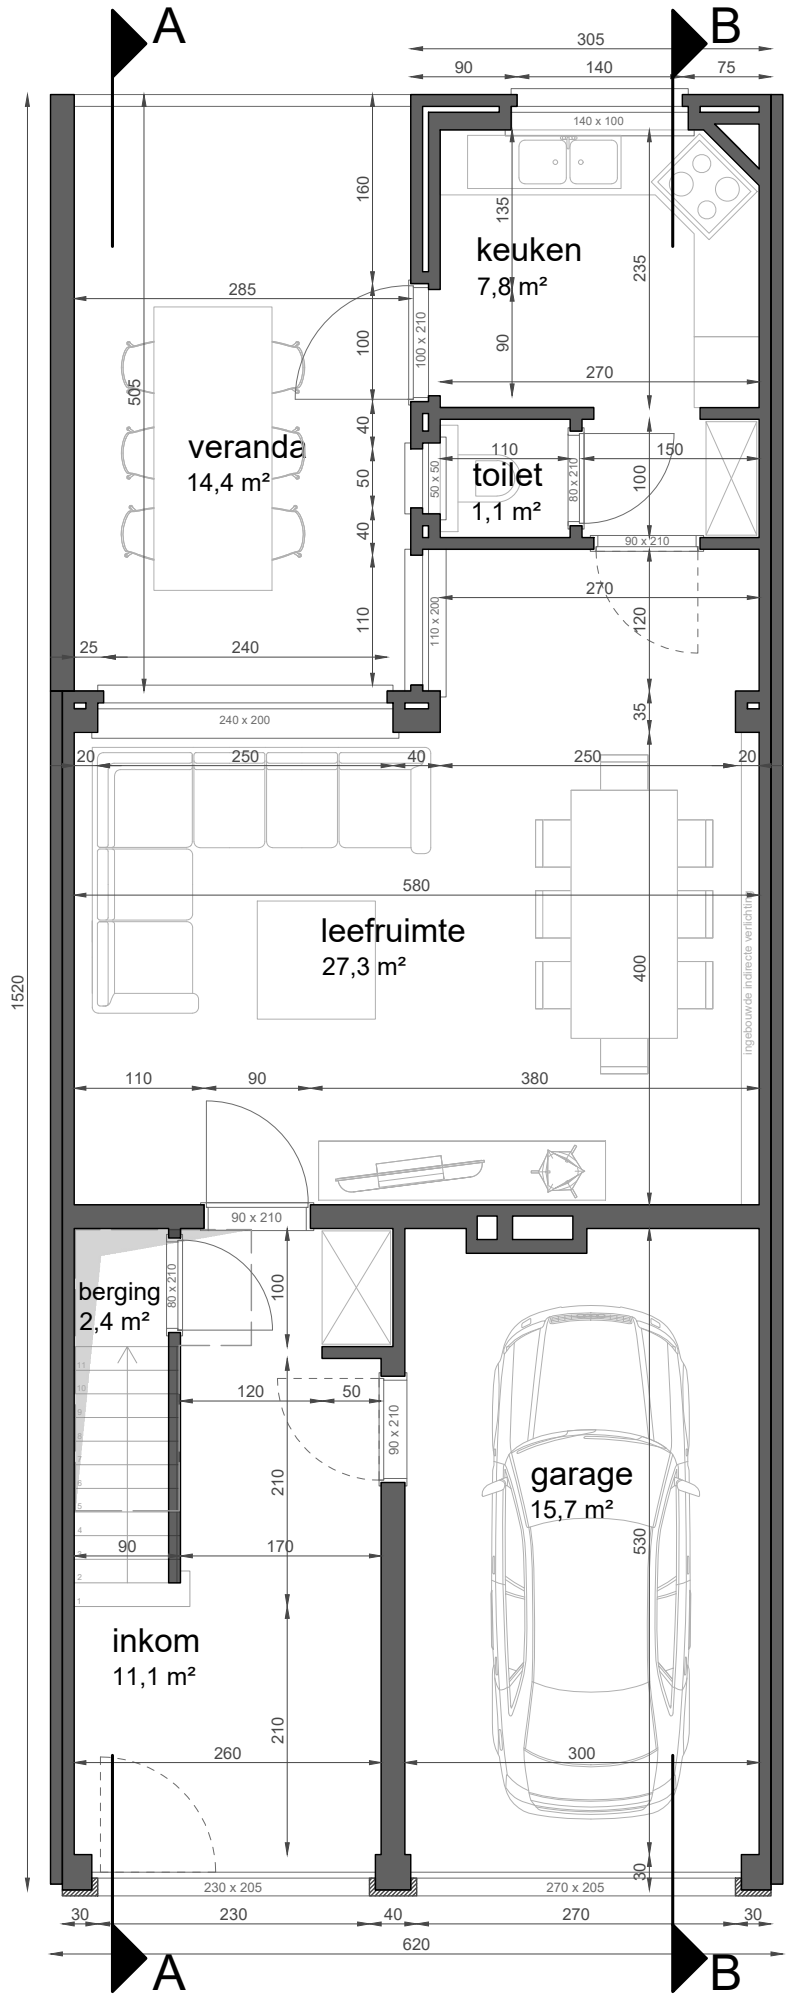


Architectuurplan  
**Gelijkvloers**  
 Bestaande toestand

Gezinswoning  
 Galgenberglaan 6,  
 Destelbergen


# Architectuurplan Verdieping Bestaande toestand


Gezinswoning  
Galgenberglaan 6,  
Destelbergen

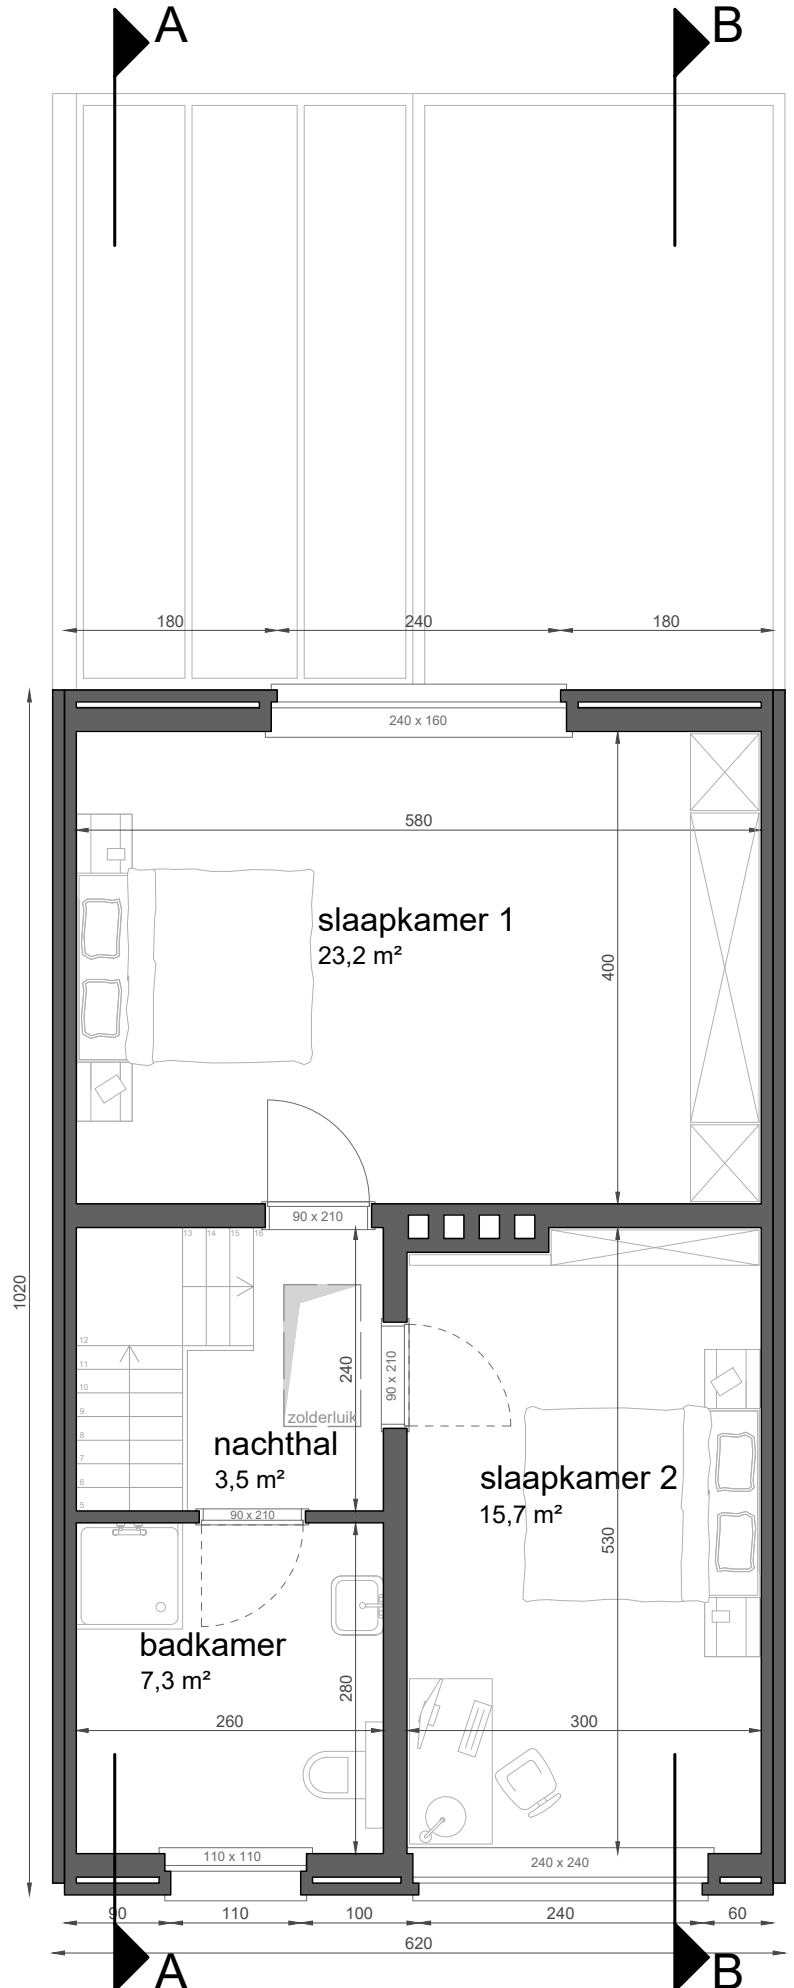

Architectuurplan  
**Zolder**  
Bestaande toestand

Gezinswoning  
Galgenberglaan 6,  
Destelbergen

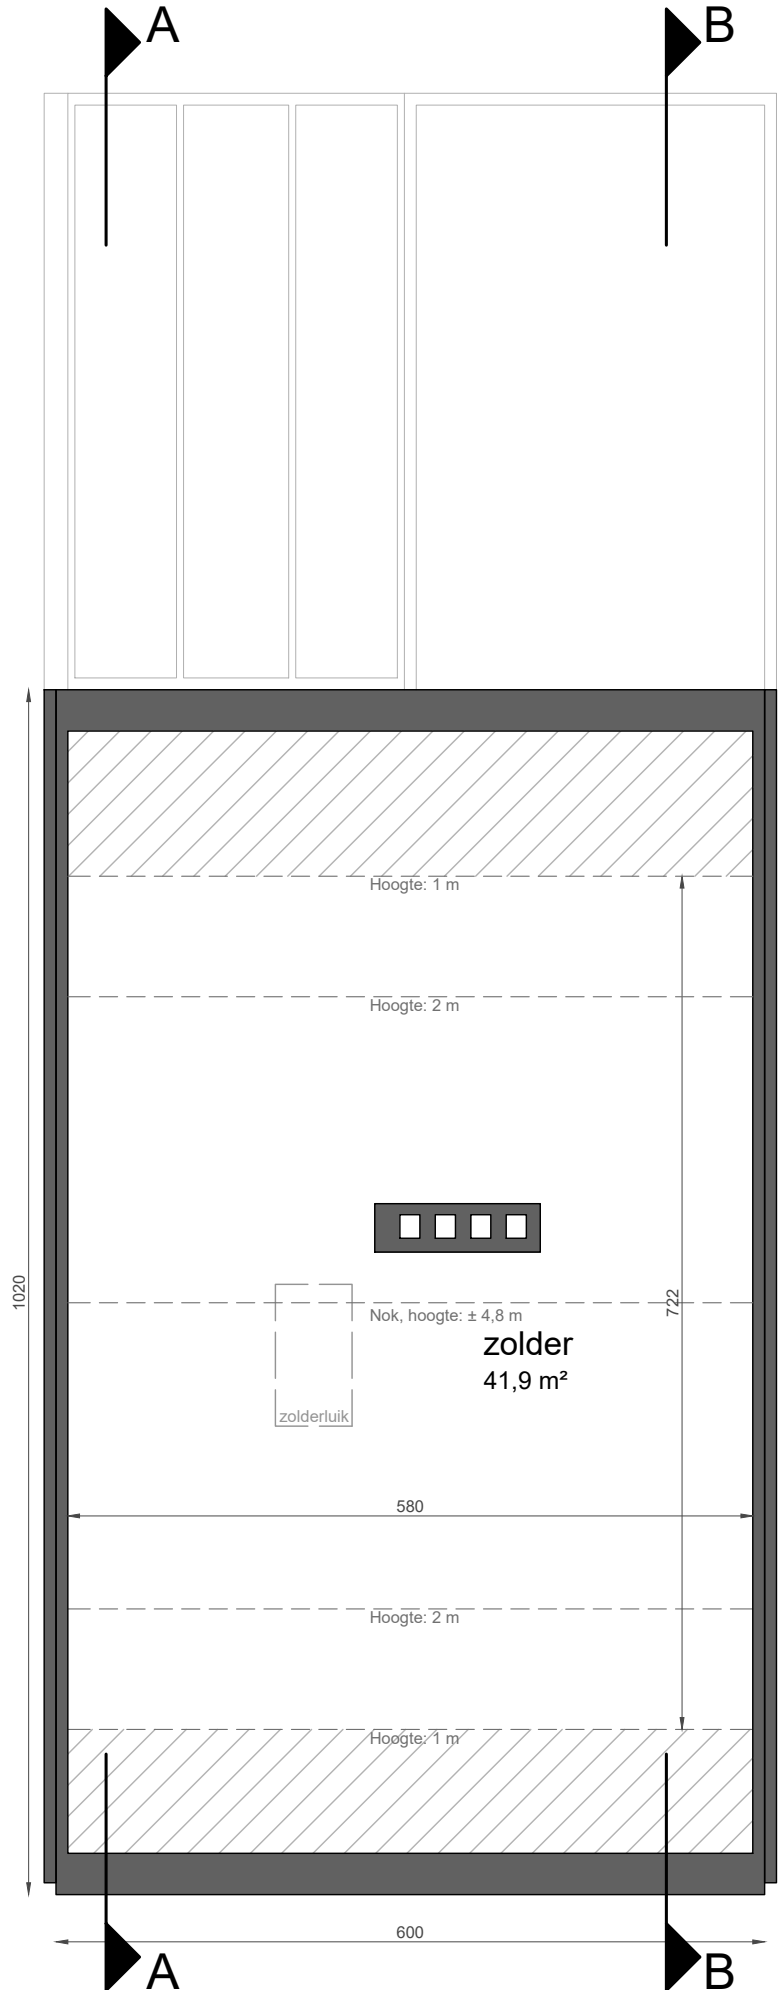

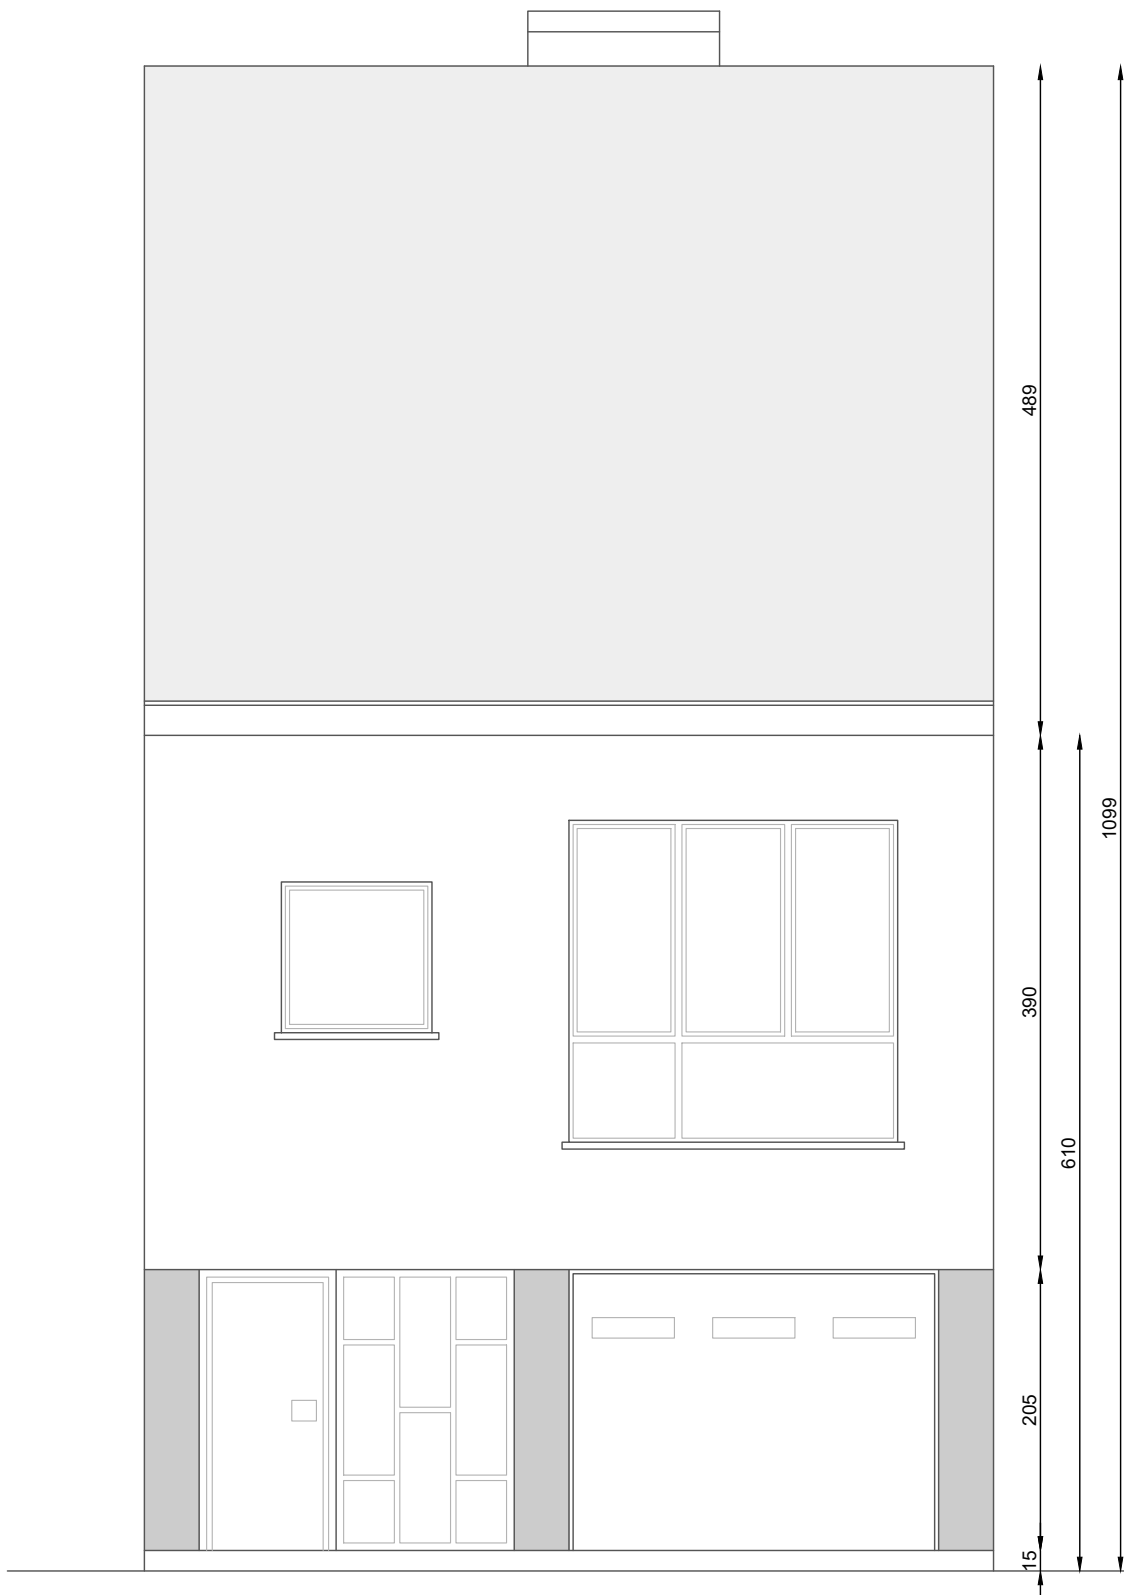

## Architectuurplan


# Voorgevel

## Bestaande toestand

Gezinswoning

Galgenberglaan 6,

Destelbergen

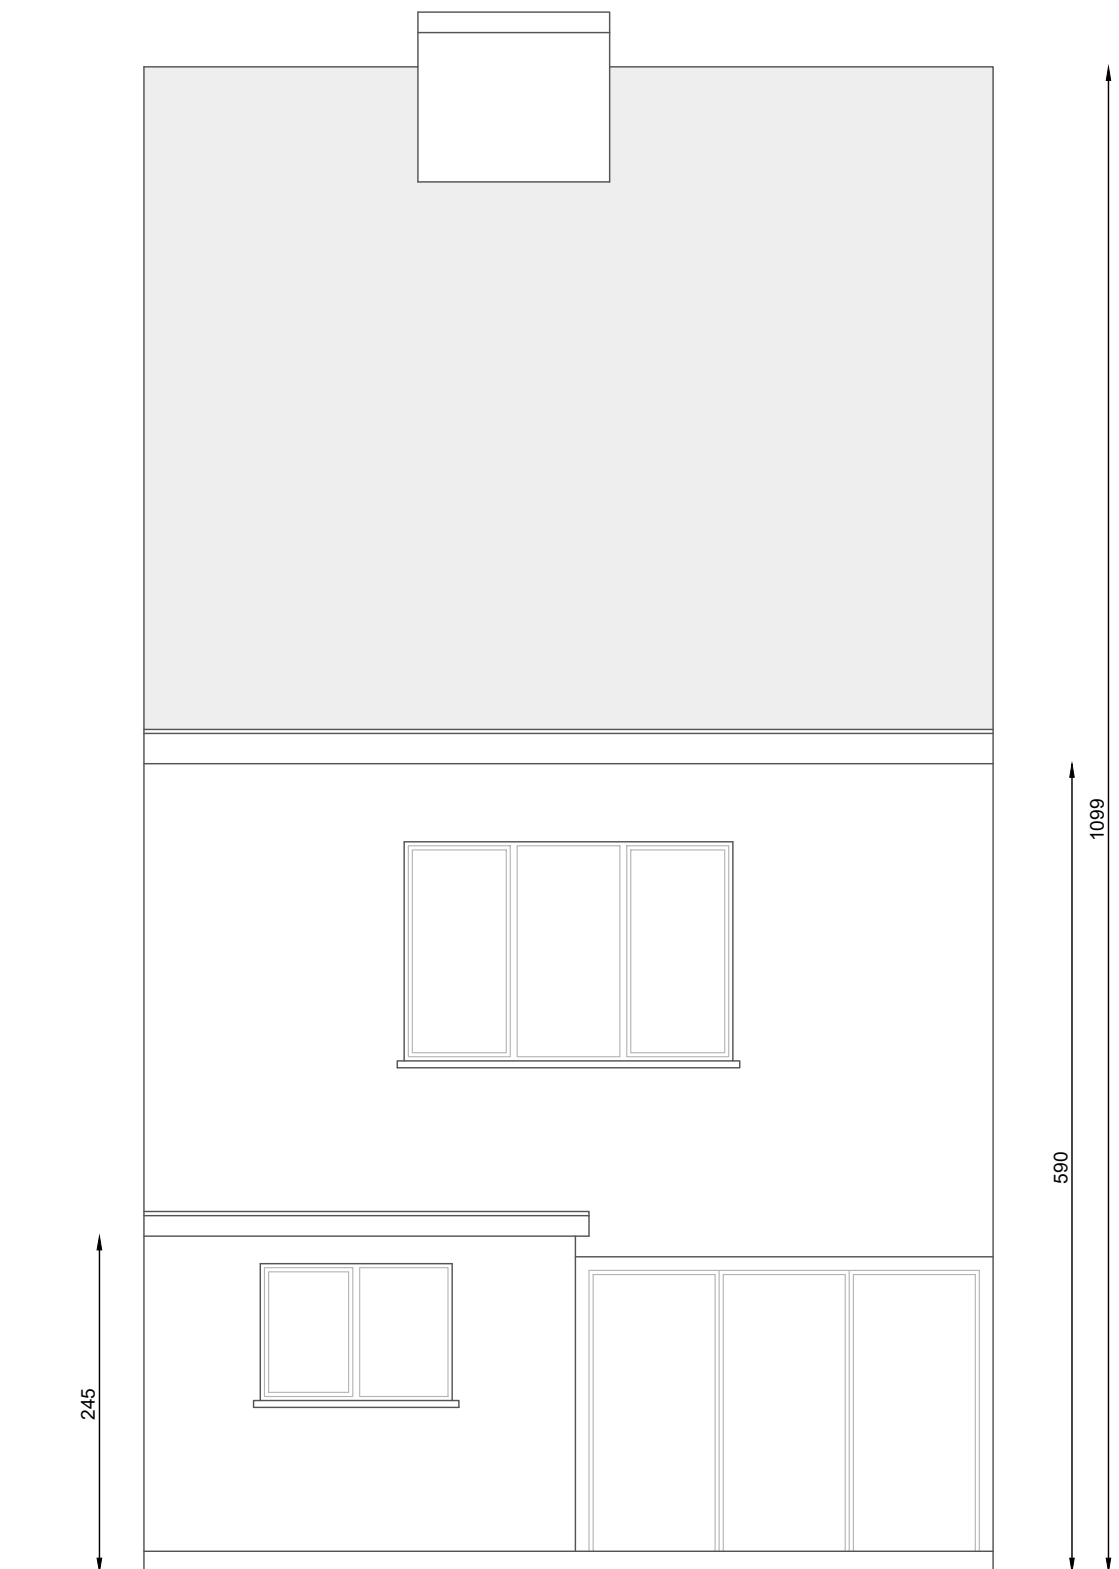


Architectuurplan  
**Achtergevel**  
Bestaande toestand

Gezinswoning  
Galgenberglaan 6,  
Destelbergen

Architectuurplan  
**Snede AA**  
Bestaande toestand

Gezinswoning  
Galgenberglaan 6,  
Destelbergen

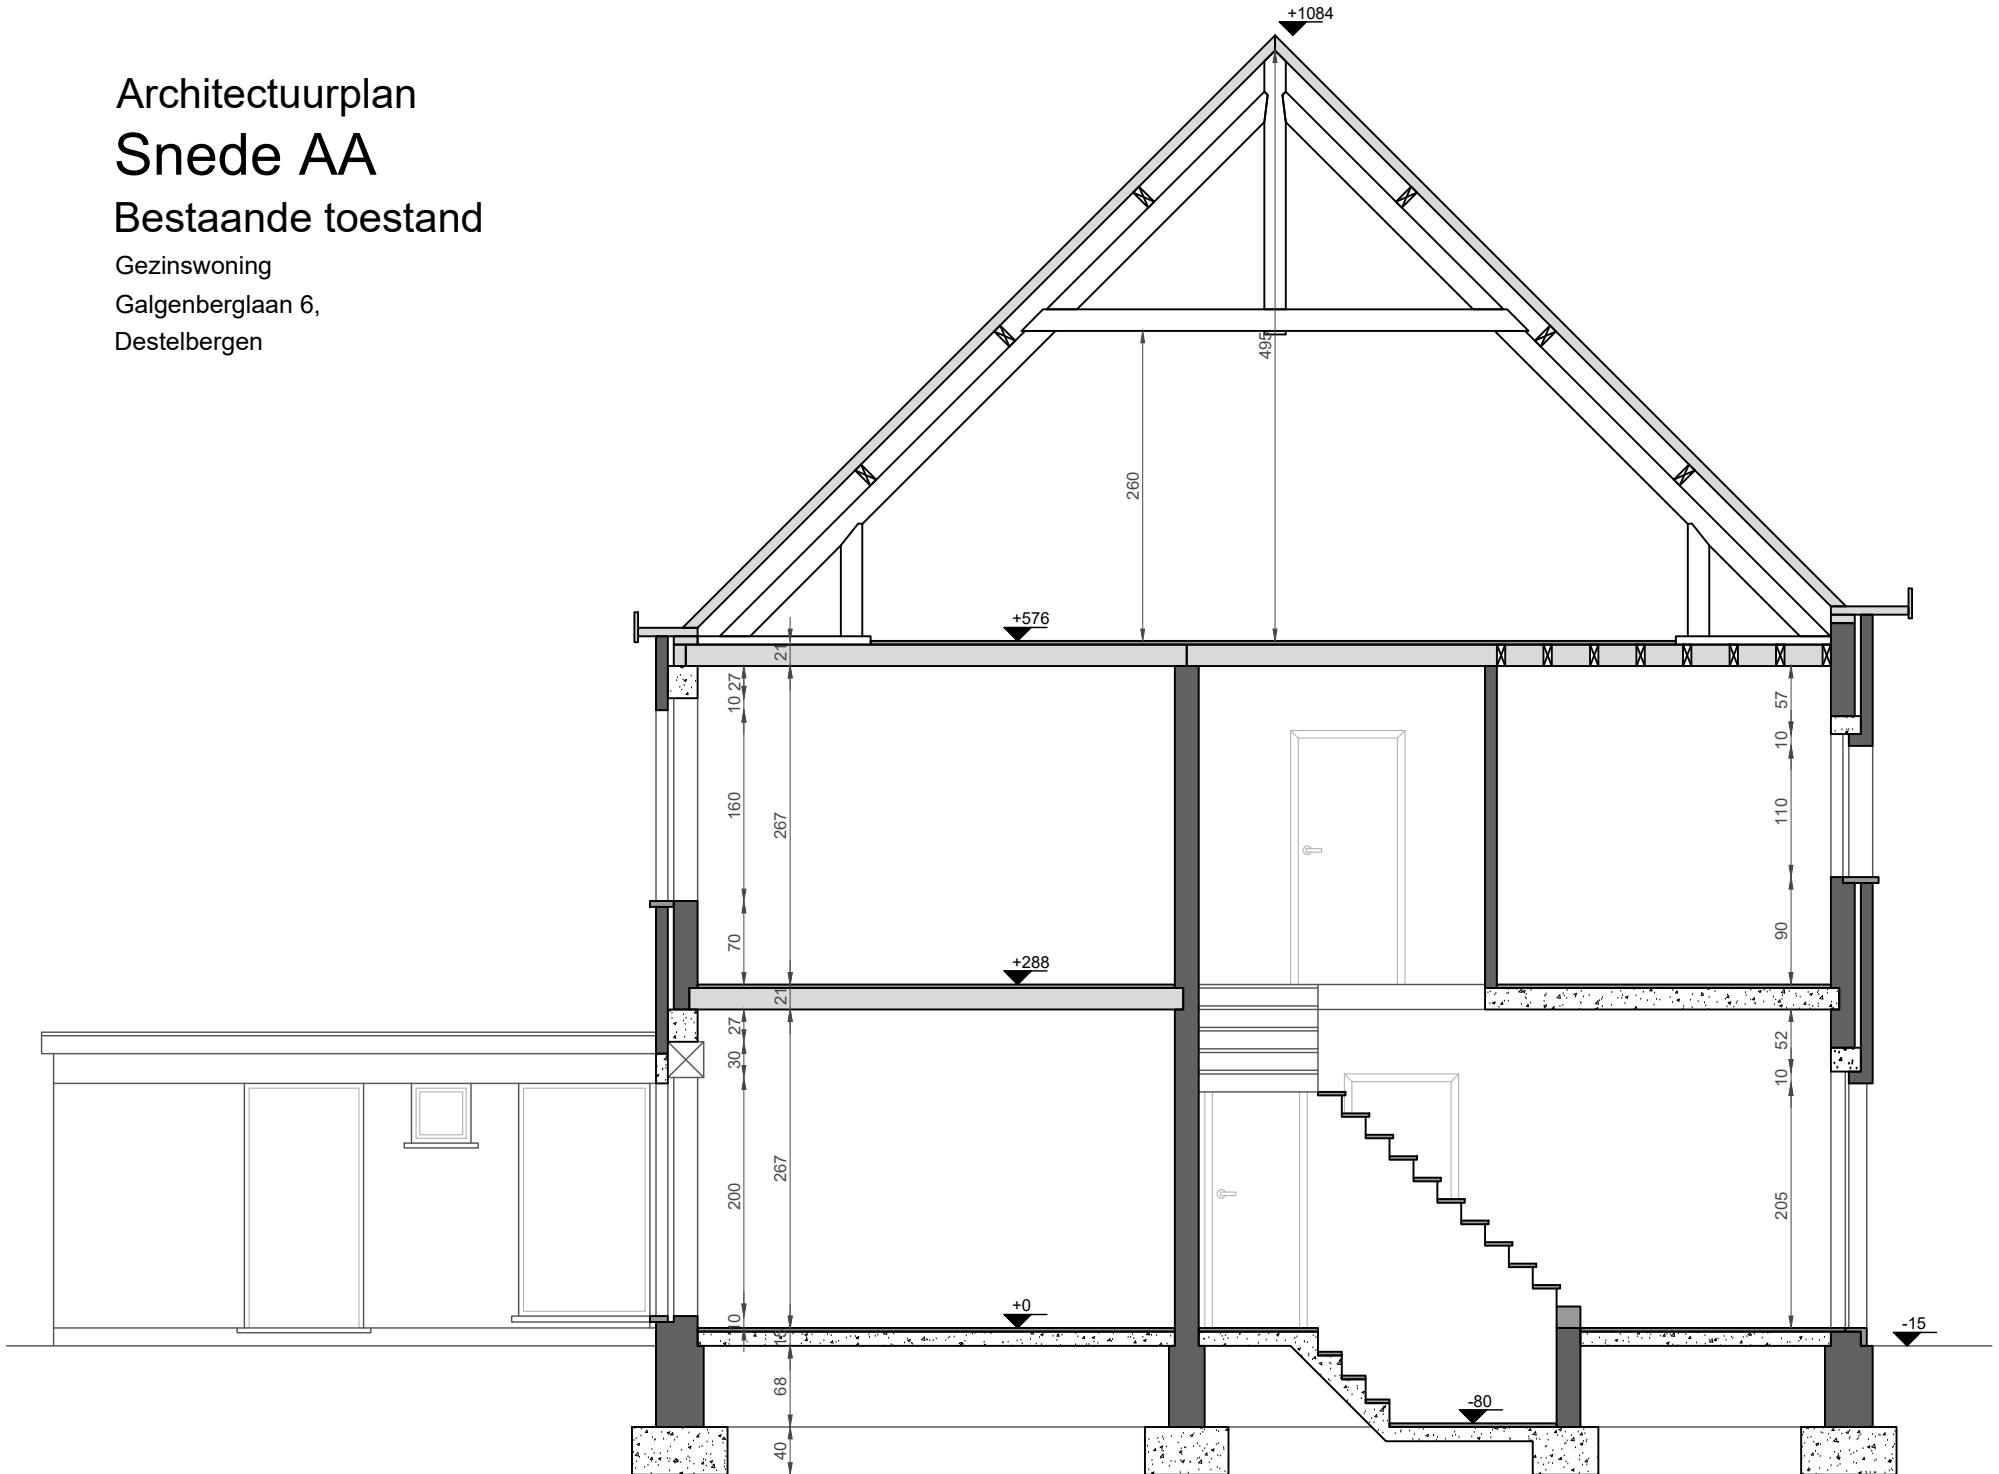

# Architectuurplan Snedebestudie BB

## Bestaande toestand

Gezinswoning  
Galgenberglaan 6,  
Destelbergen

