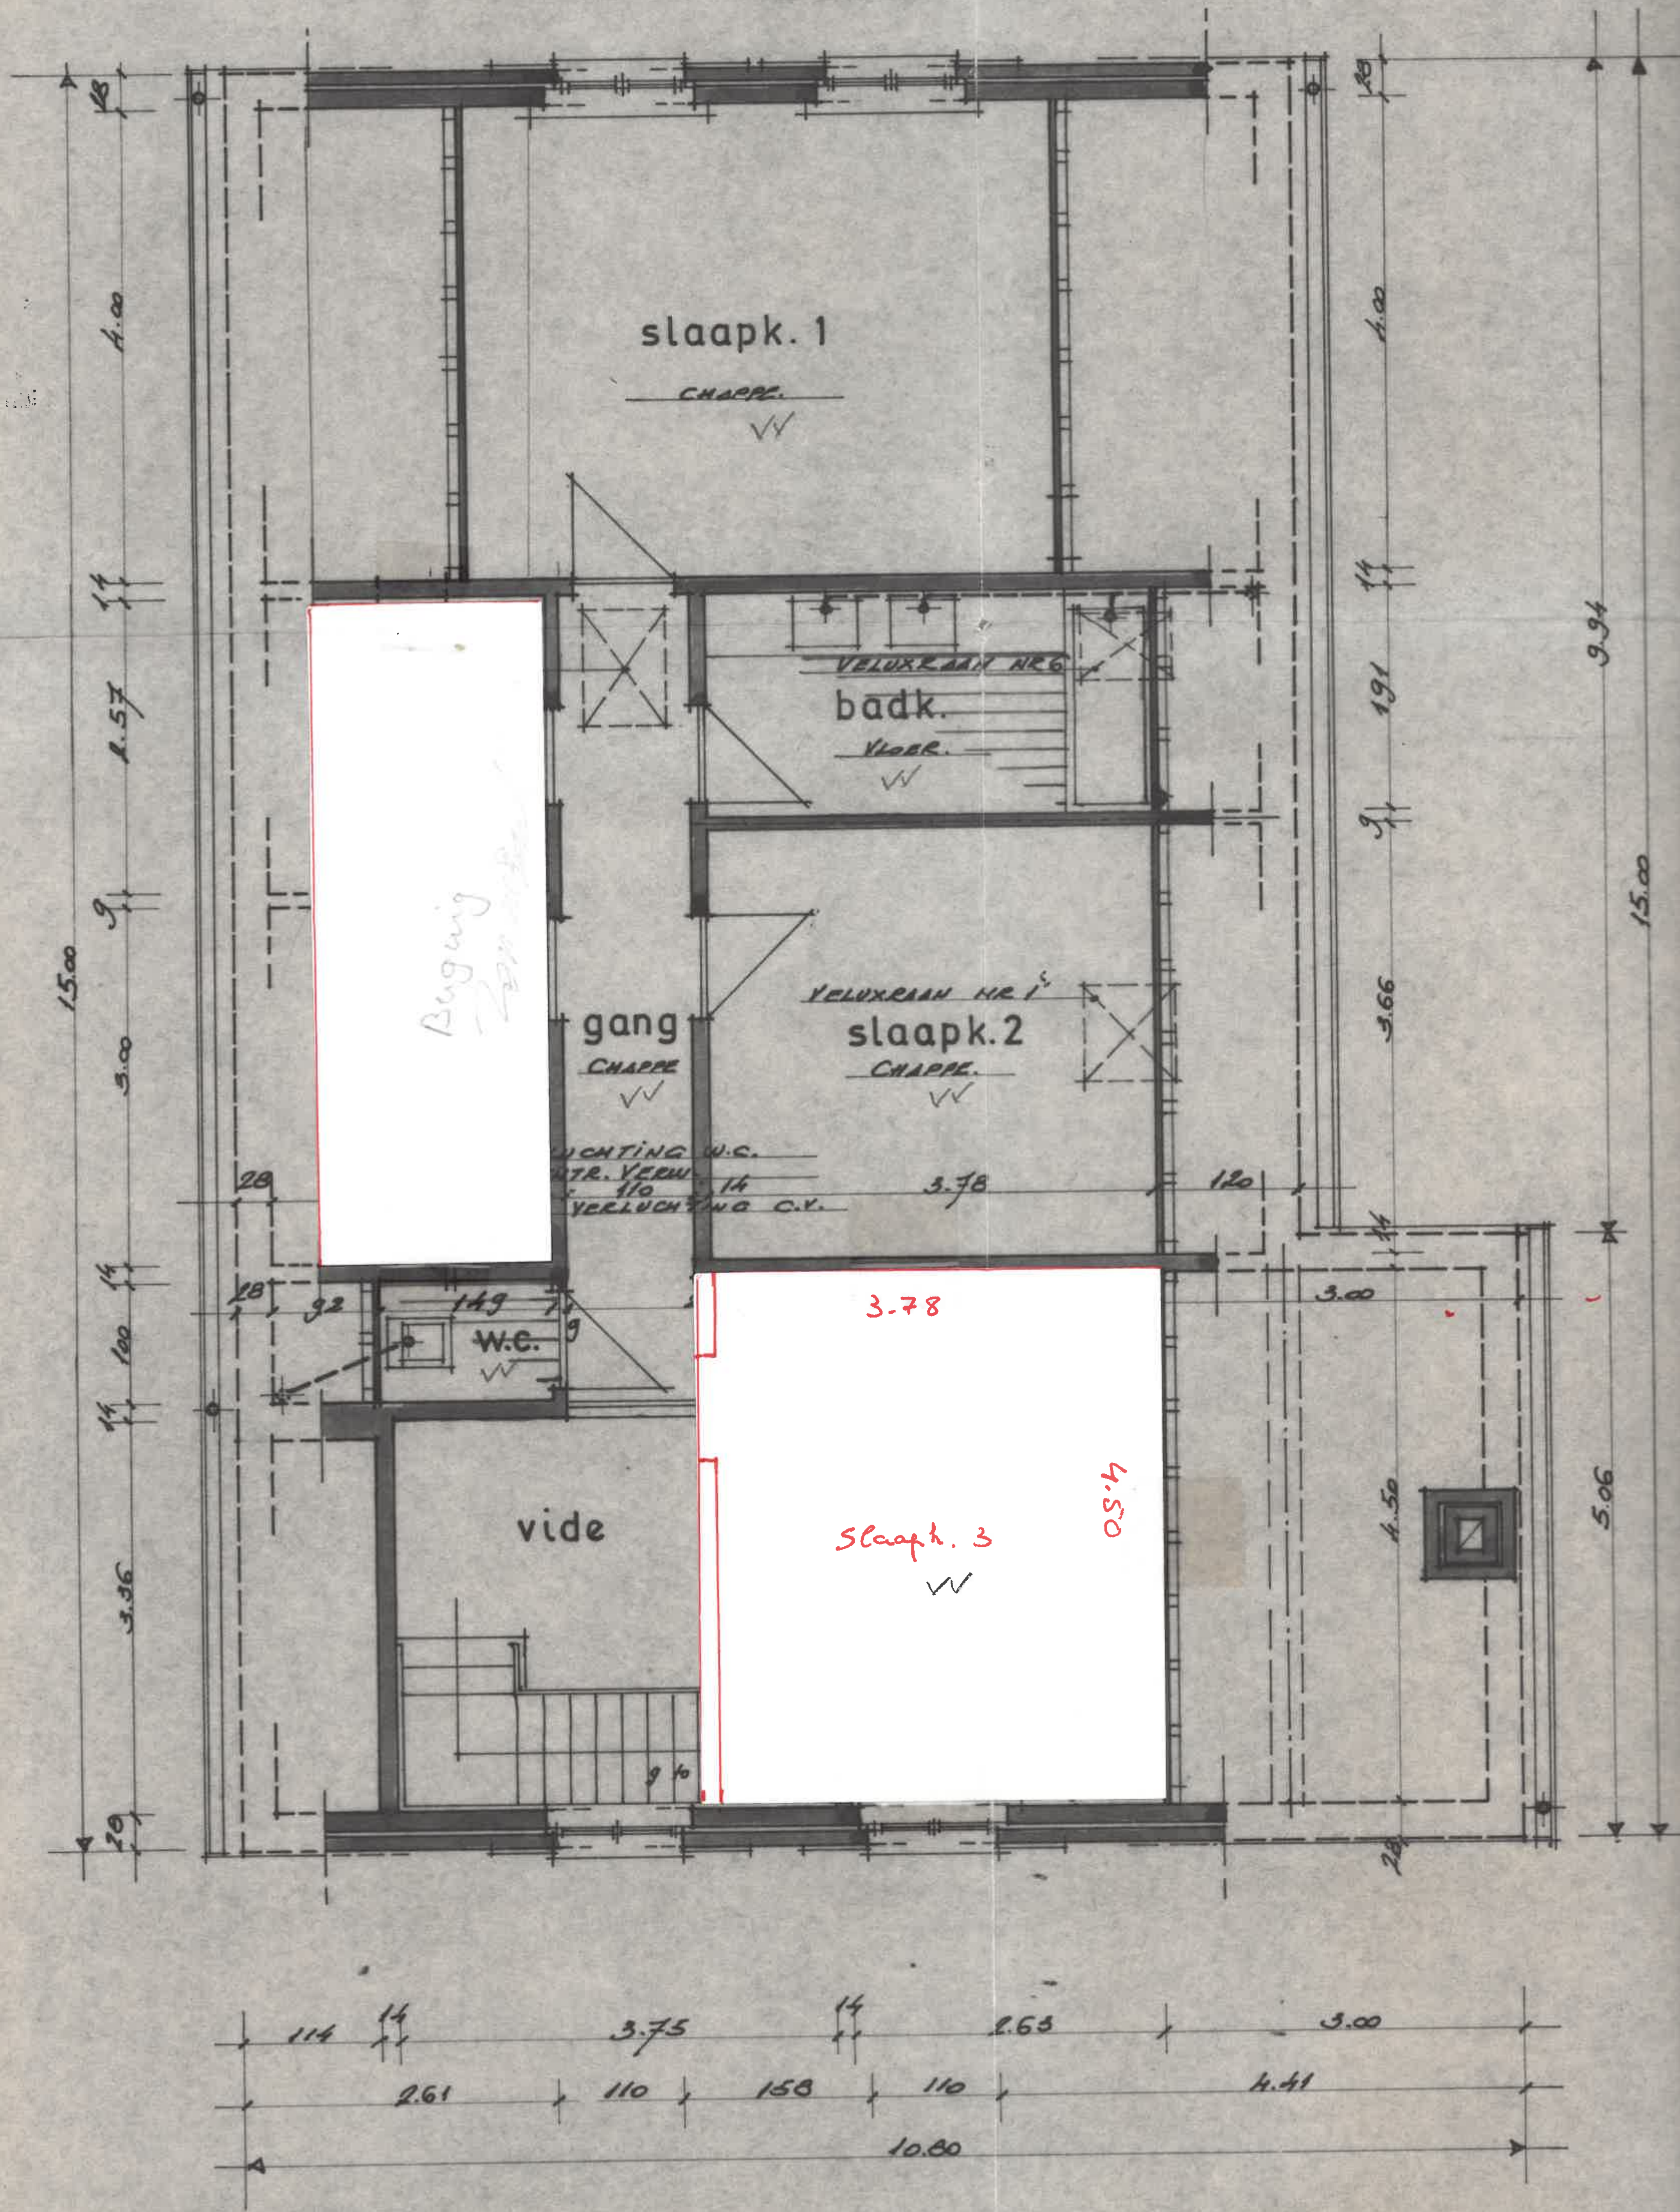
slaapk. 1
CHAPPE
badk.
VELUXRAAM NR 6
VLOER
slaapk. 2
VELUXRAAM NR 1
CHAPPE
gang
CHAPPE
W.C.
vide
Slaapk. 3
3.78
4.50
Bugung
15.00
9.94
5.06
10.80
3.00
4.41
3.75
2.63
2.61
3.66
1.91
4.00
2.57
3.36
4.50

VERDIEPING.