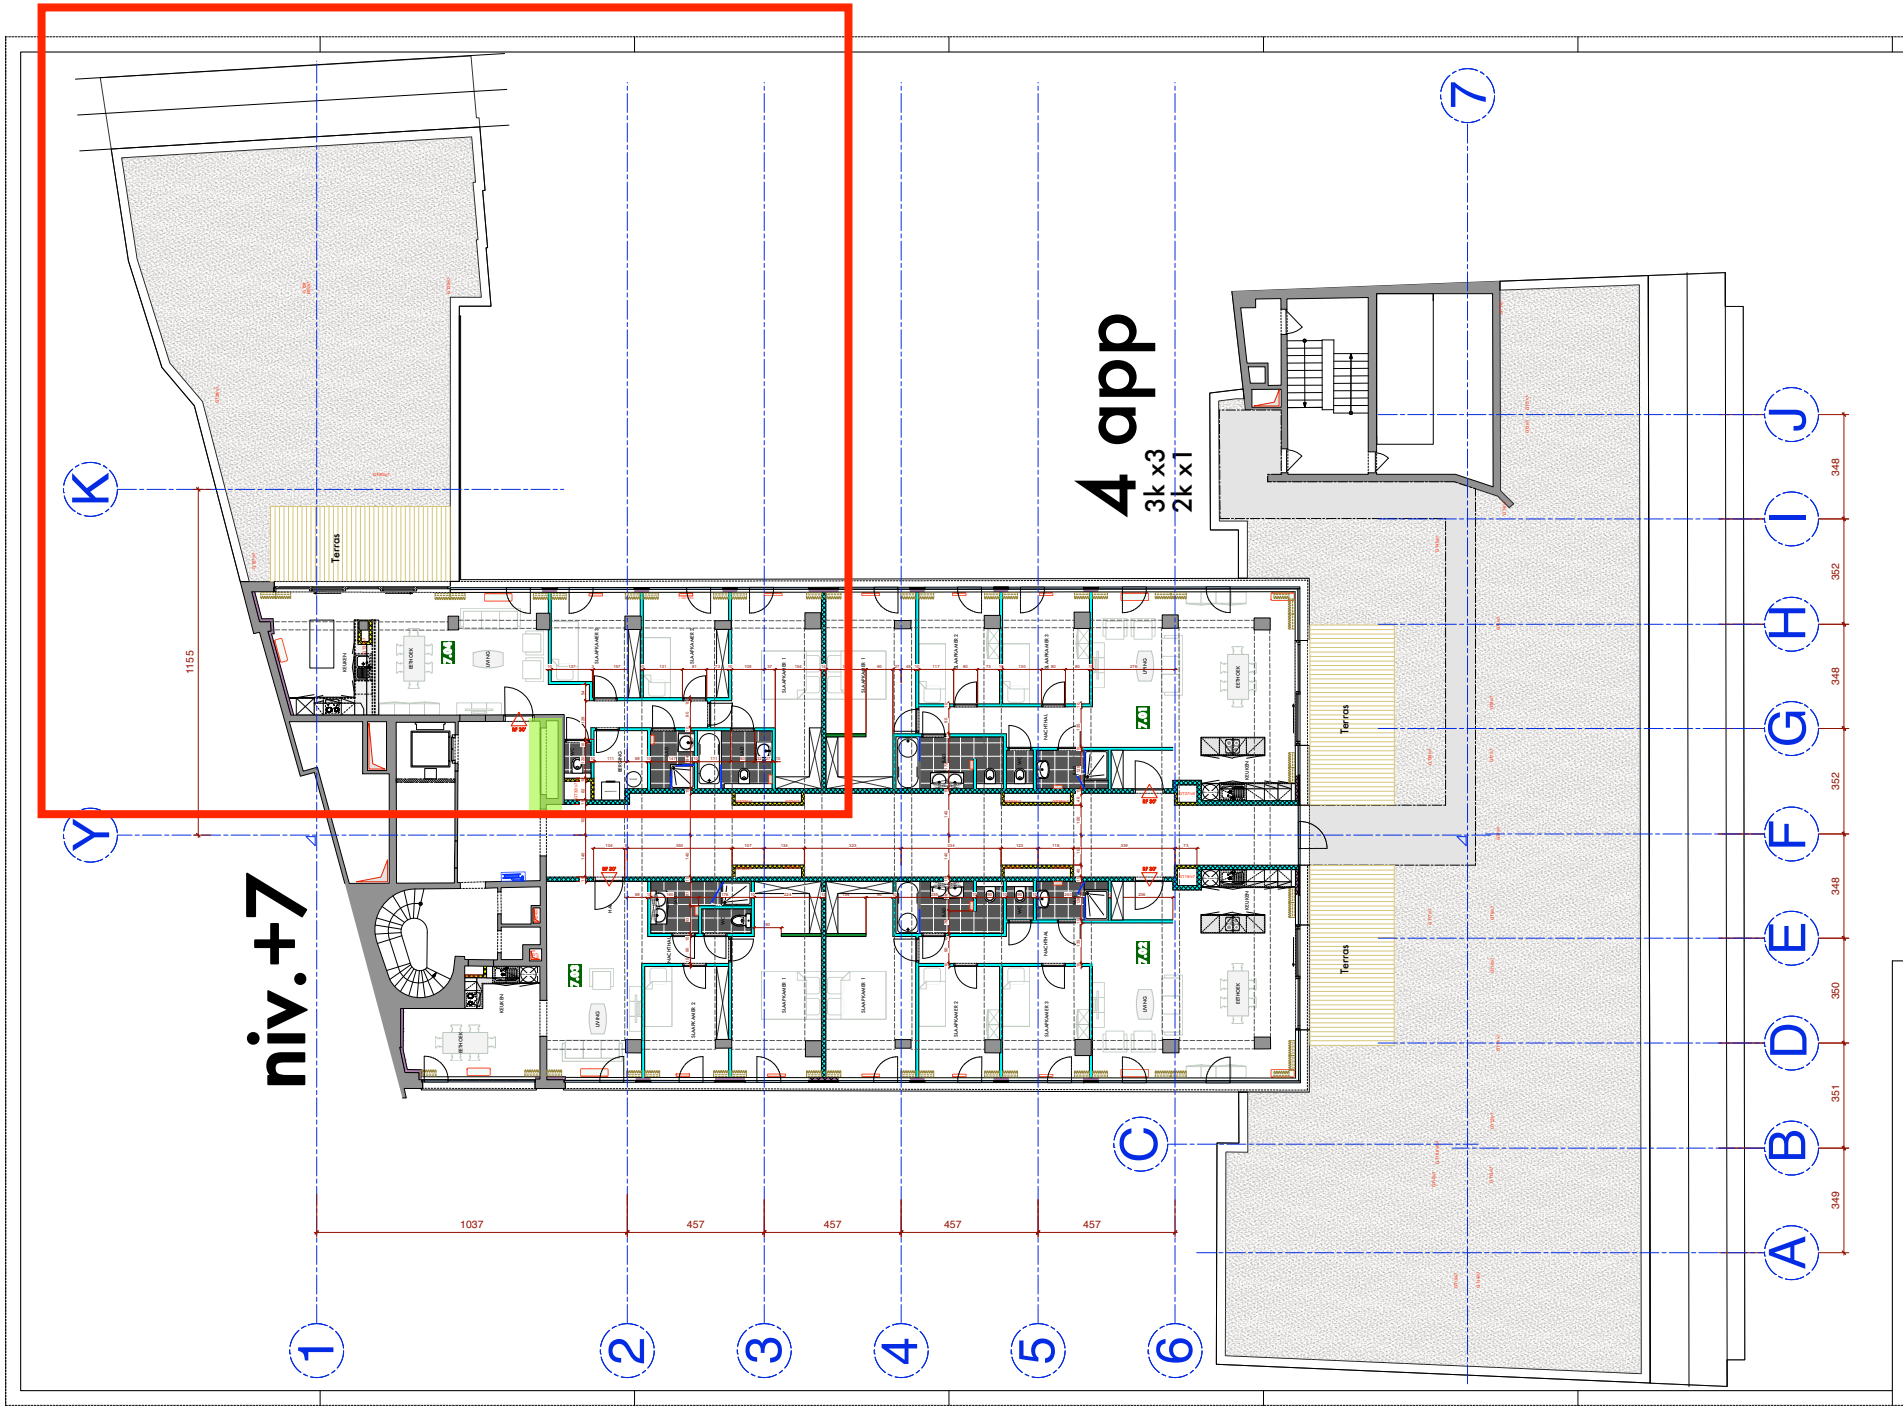

BUSINESSFLATS BRUSSELS SQUARE
KIEKENMARKT 52, 1000 BRUSSEL

BOUWHEER	COORDINATIE		
nv Jacqmain Jules Bordetlaan 160 1140 Evere Tel (02)646.44.00 Fax (02)646.62.49	A&C Jules Bordetlaan 160 1140 Evere Tel (02)646.44.00 Fax (02)646.62.49		

GRONDPLAN VERDIEP 7 +

PLAN NR*	INDEX
1.07	e
SCHAAL	
1/50	
DATUM	
07/12/2012	

AANPASSINGEN

NR	DATUM	INHOUD
1	06/12/11	aanpassing type-appartementen
2	06/02/12	toevoeging bergingen
3	31/08/12	zie bijlage 1
4	07/12/12	zie bijlage 2