


- GEVELMATERIALEN**
1. Dakpannen (zwart)
 2. Gevelsteen (lichtgrijs genuanceerd zonder textuur)
 3. Gevelsteen (lichtgrijs genuanceerd met textuur)
 4. Afvoeren en goten in zink
 5. Dorpels in blauwe hardsteen
 6. PVC buitenschrijnwerk (grijs-zwart RaI nog te bepalen)
 7. Glazen balustrade
 8. Alu poort (antracietgrijs)
 9. Prefabgarageboxen crepie licht grijze kleur
 10. Carport in aluminium gevelbekleding

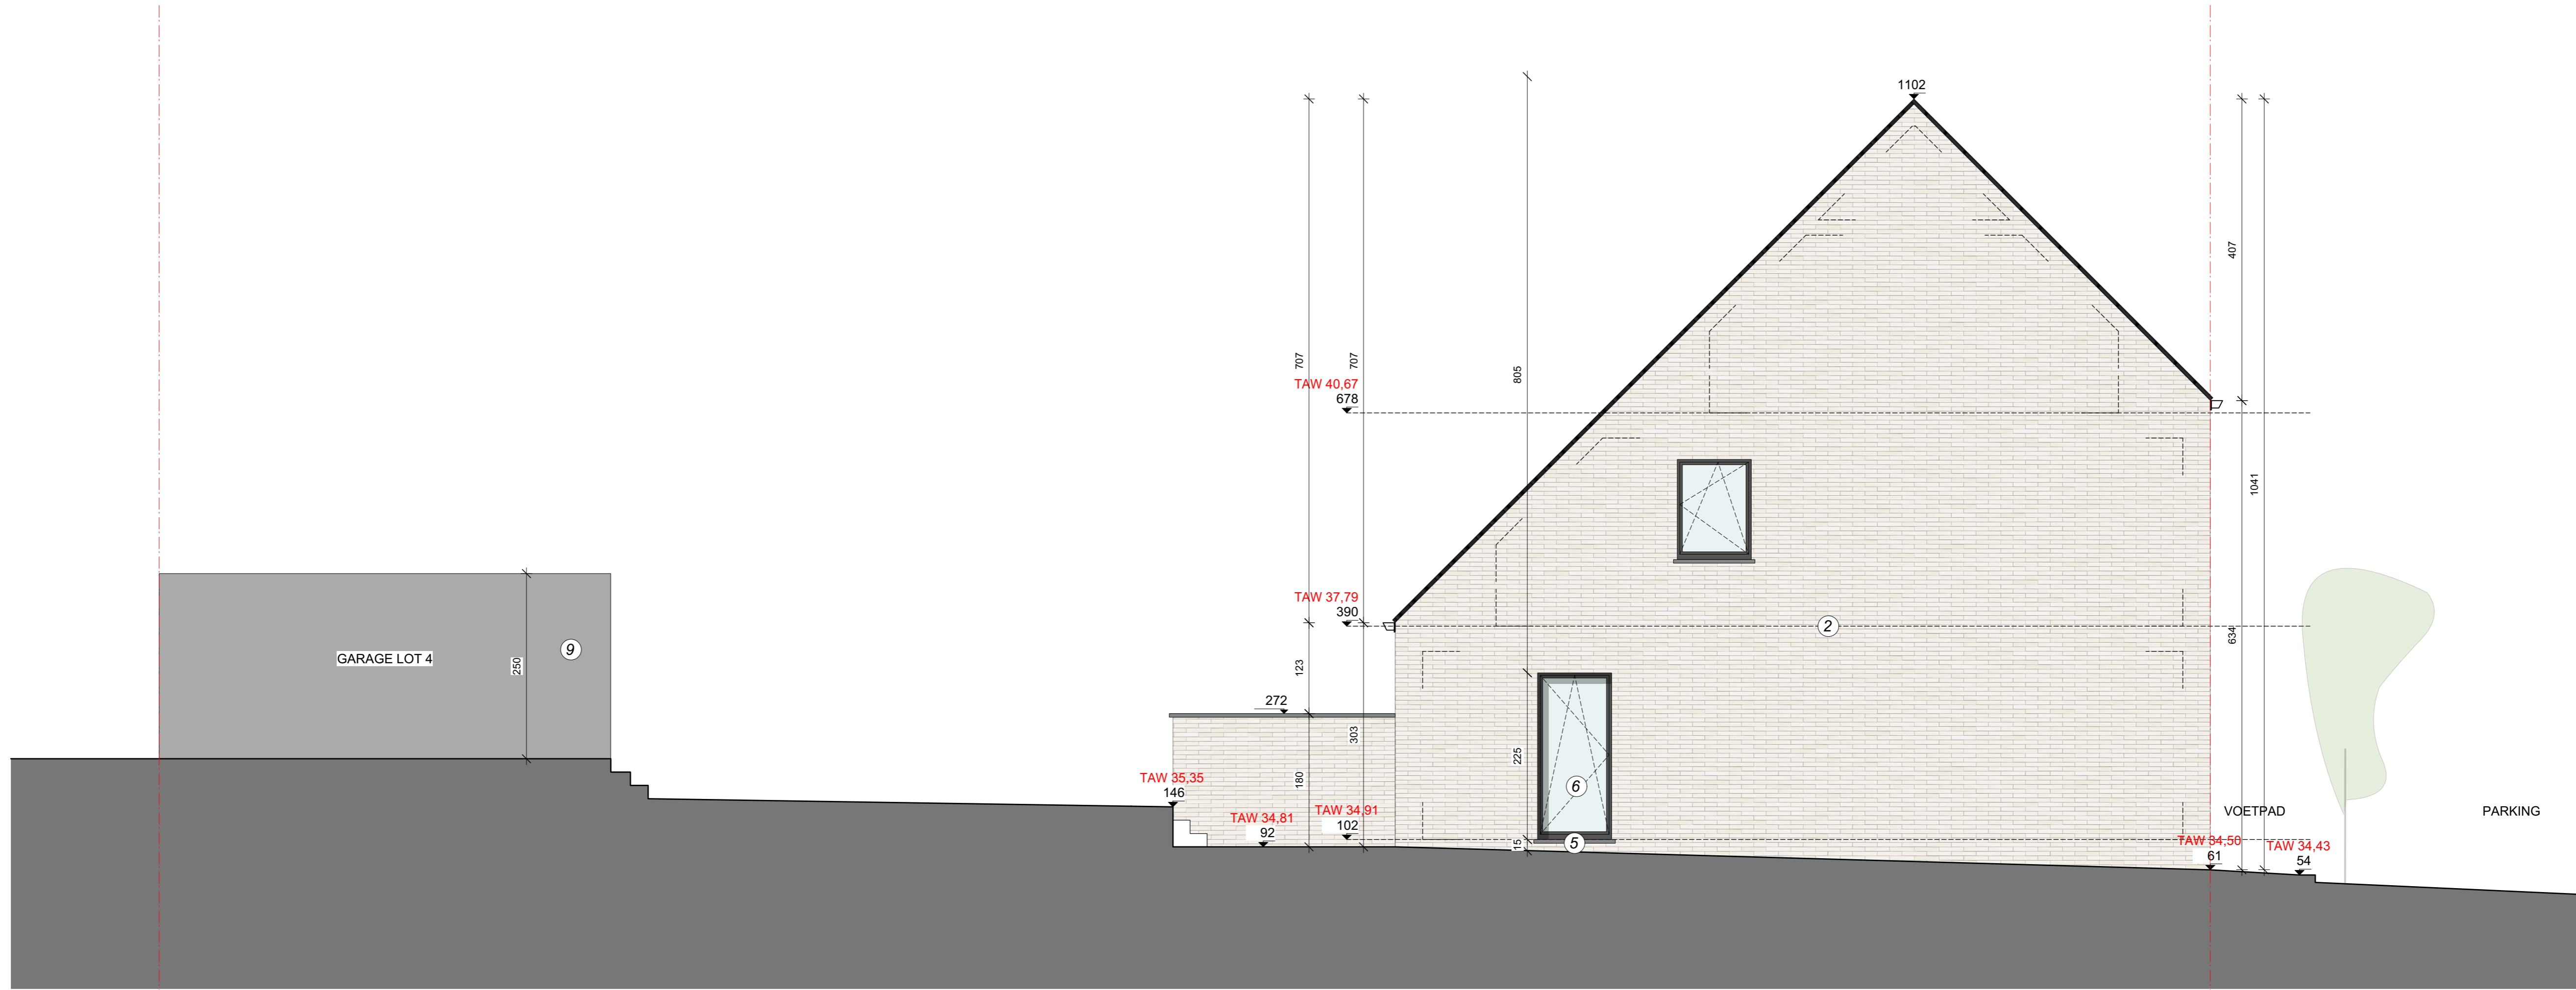

ZIJGEVEL LOT 4
SCHAAL: 1:50

