


- GEVELMATERIALEN**
1. Dakpannen (zwart)
 2. Gevelsteen (lichtgrijs genuanceerd zonder textuur)
 3. Gevelsteen (lichtgrijs genuanceerd met textuur)
 4. Alu-eeren en golen in zink
 5. Dorpels in blauwe hardsteen
 6. PVC buitenschrijfwerk (grijs-zwart Ral nog te bepalen)
 7. Glazen balustrade
 8. Alu poort (antracietgrijs)
 9. Prefabgarageboxen crepe licht grijze kleur
 10. Carport in aluminium gevelbekleding

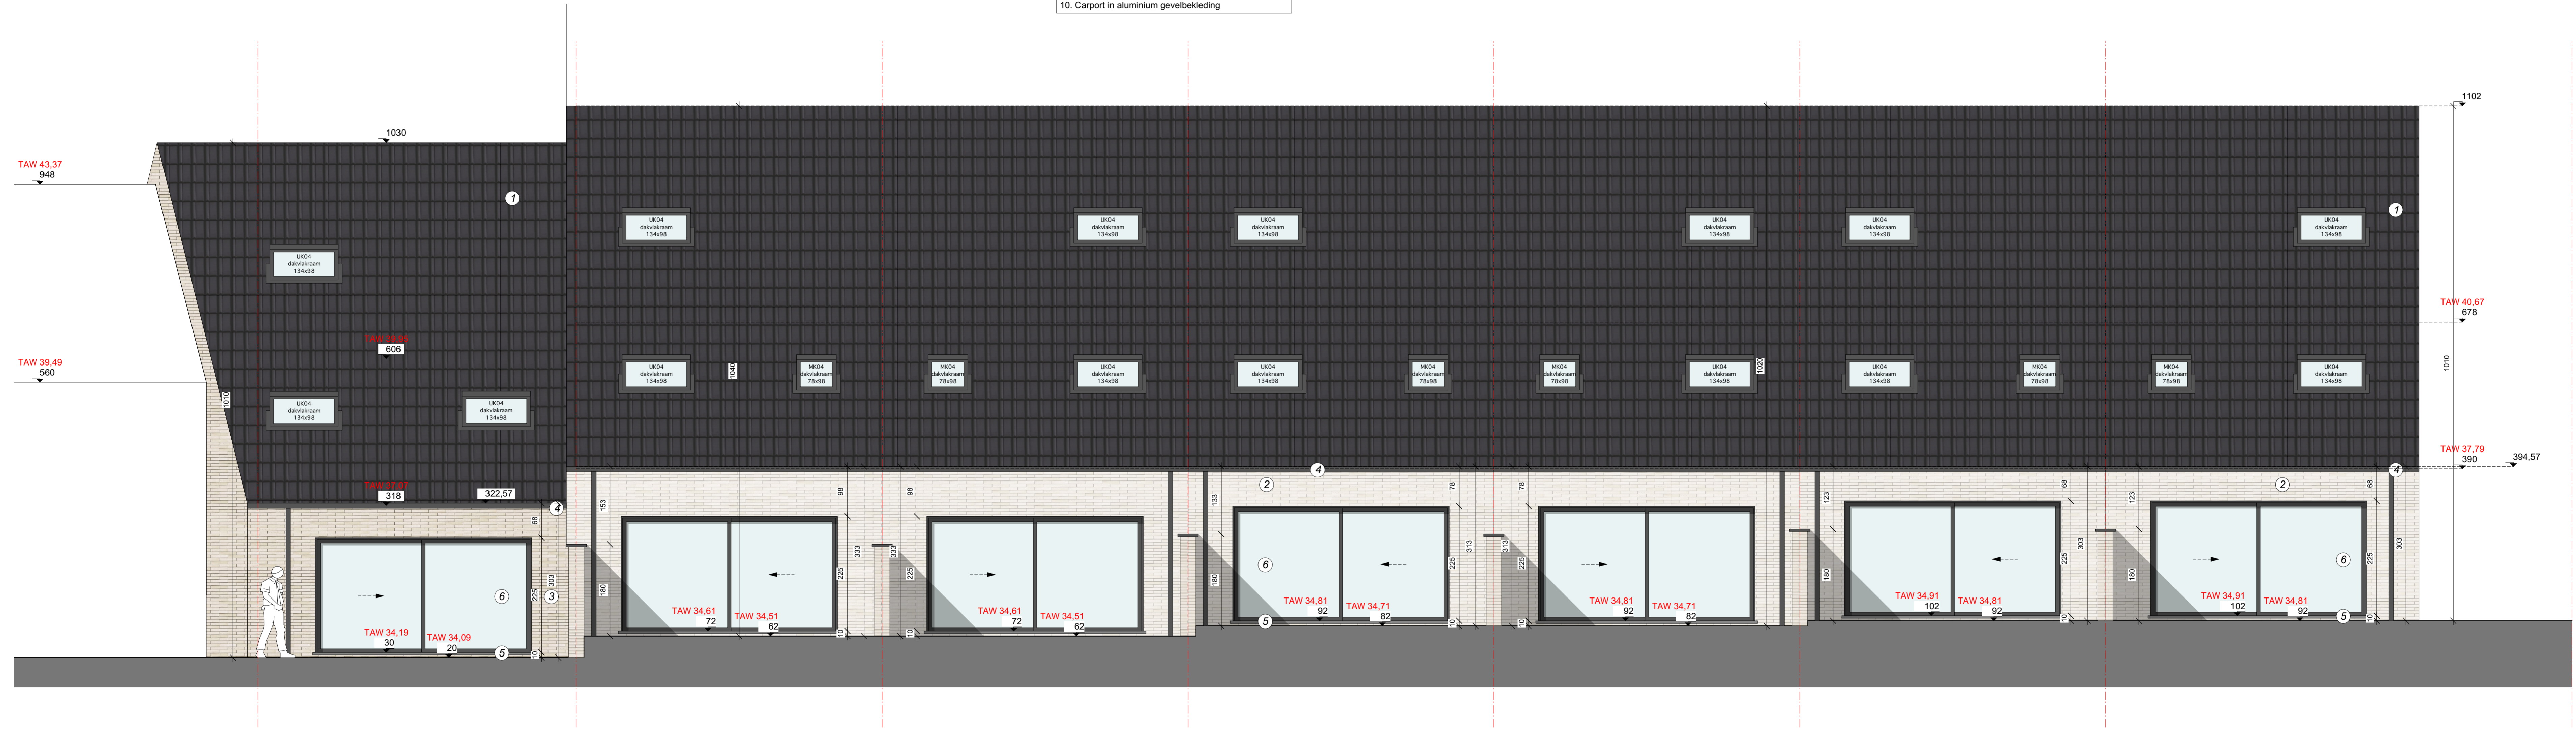

ACHTERGEVEL LOT 4-10
 SCHAAL: 1:50