
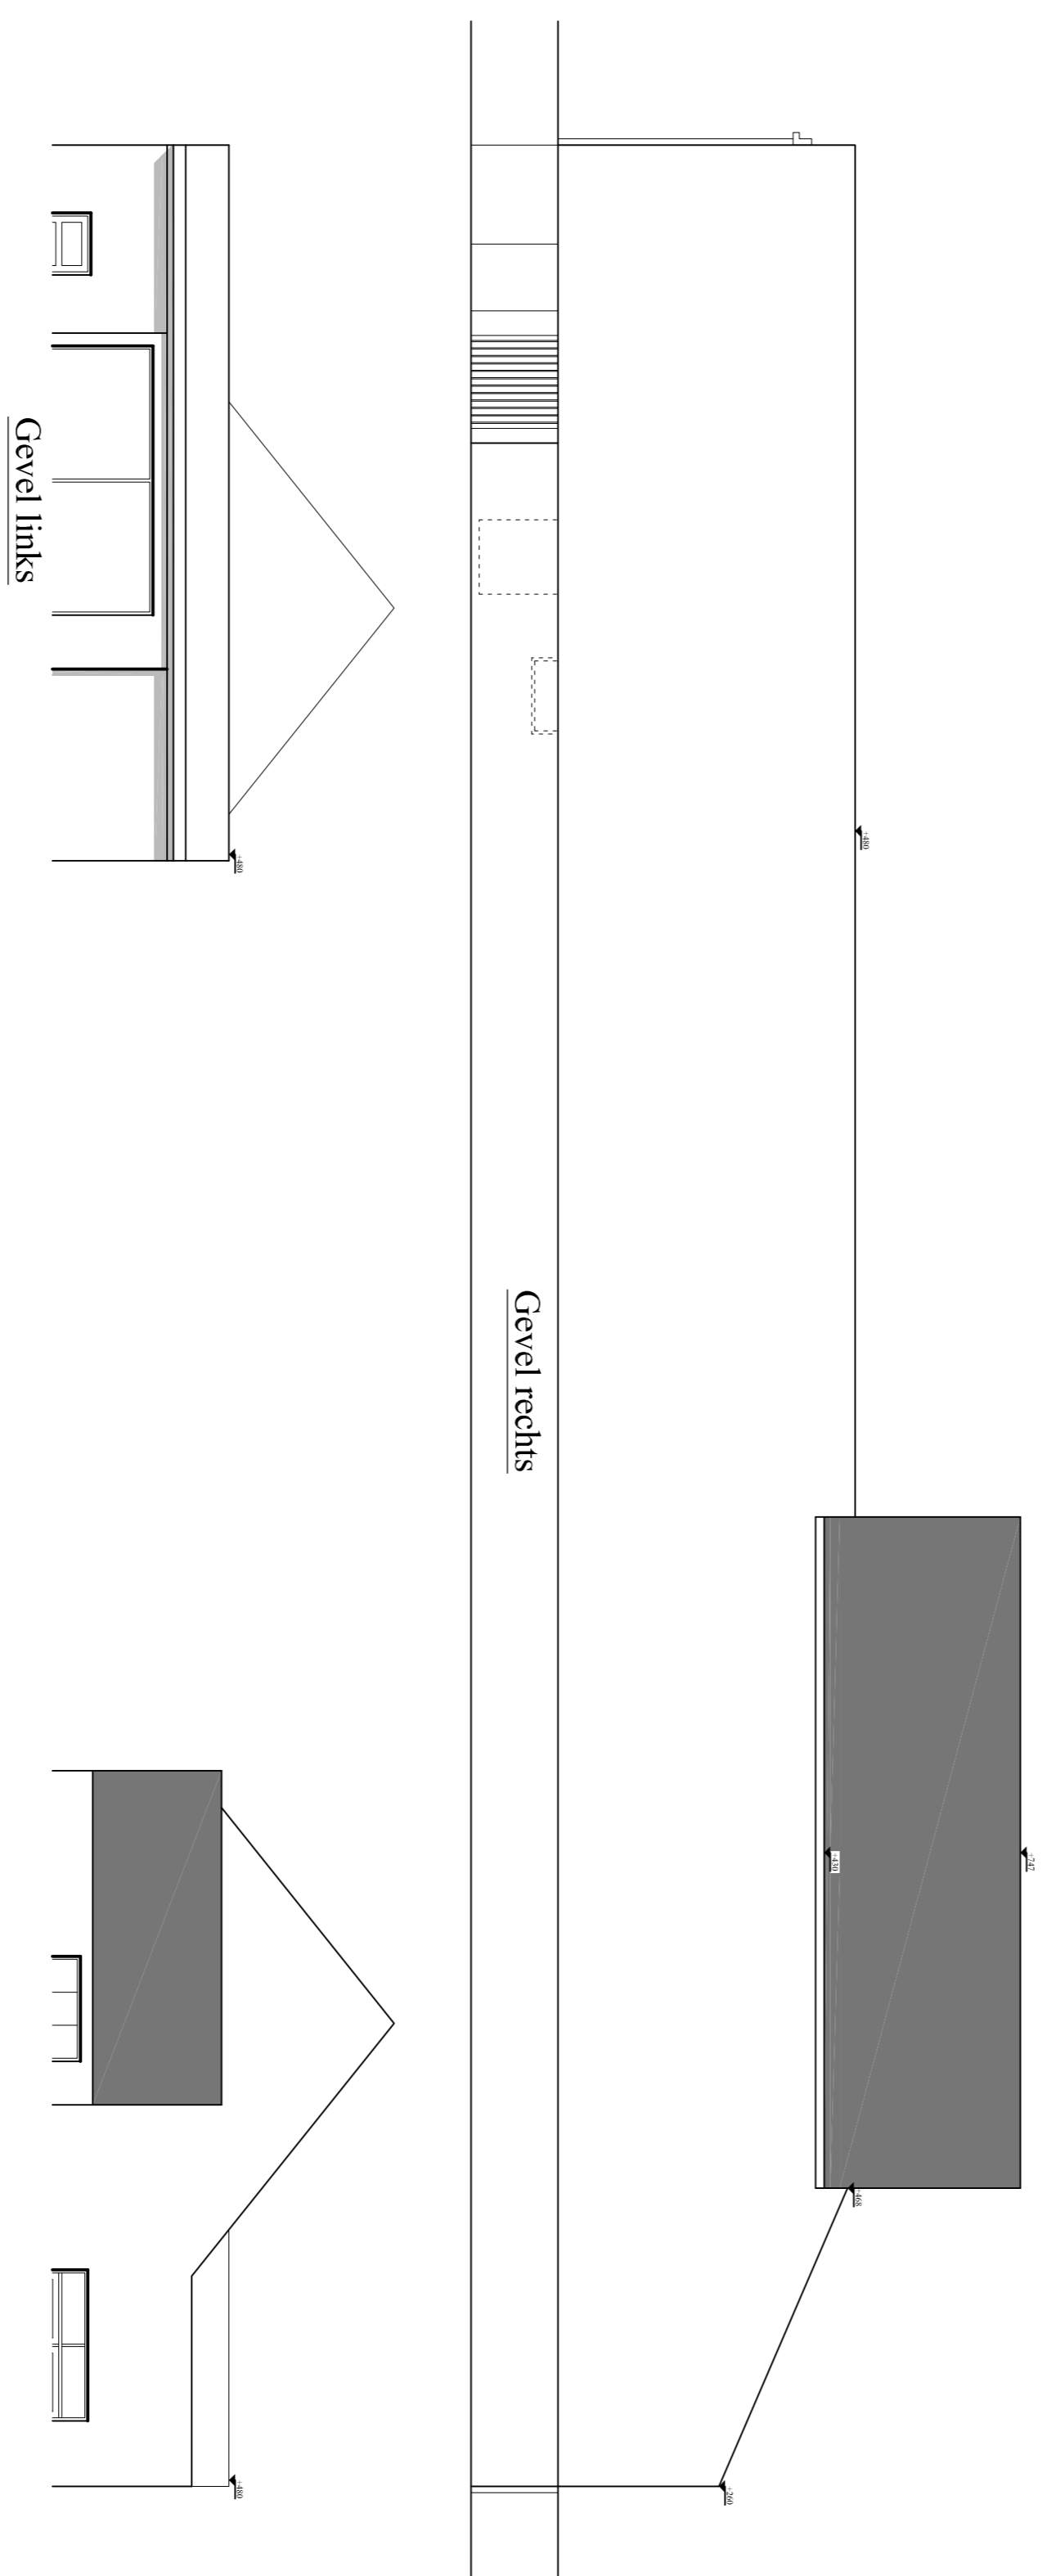


Kelderplan

Grondplan

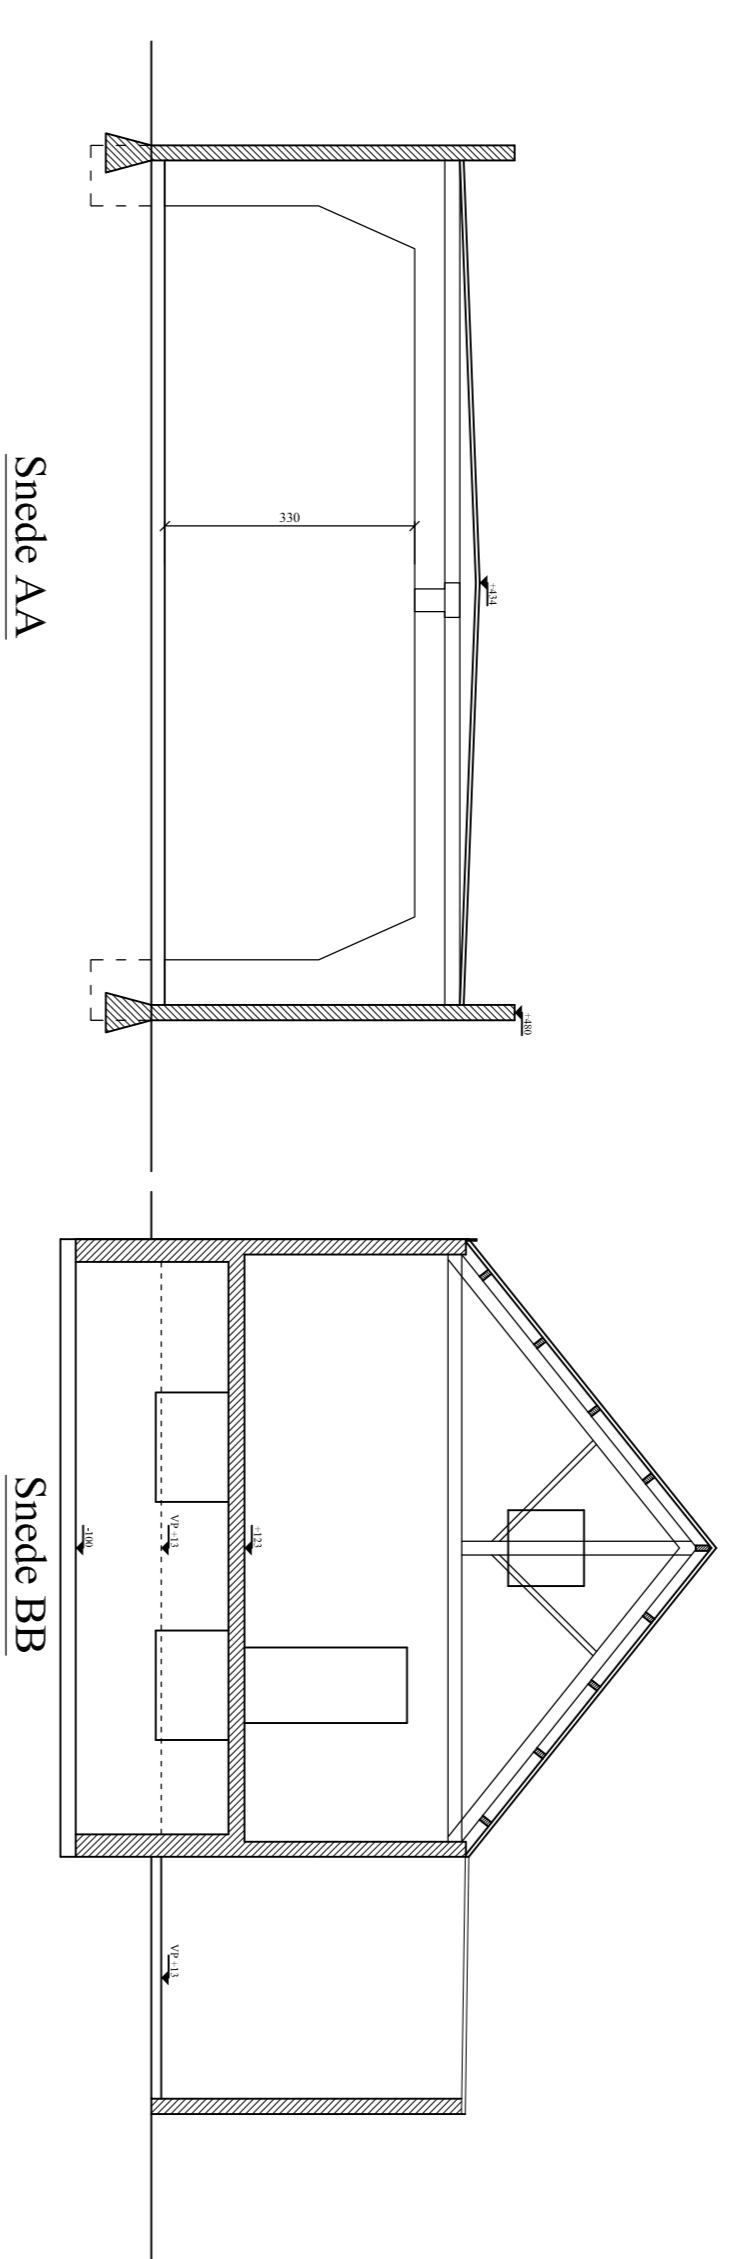

Voorgevel

Achteregevel

Architektenburo
Acke – Van Wynsberghe
Diederikplein 15 9960 Assenede
tel. 09 / 344 62 22 fax. 09 / 344 58 71