






Voorgevel

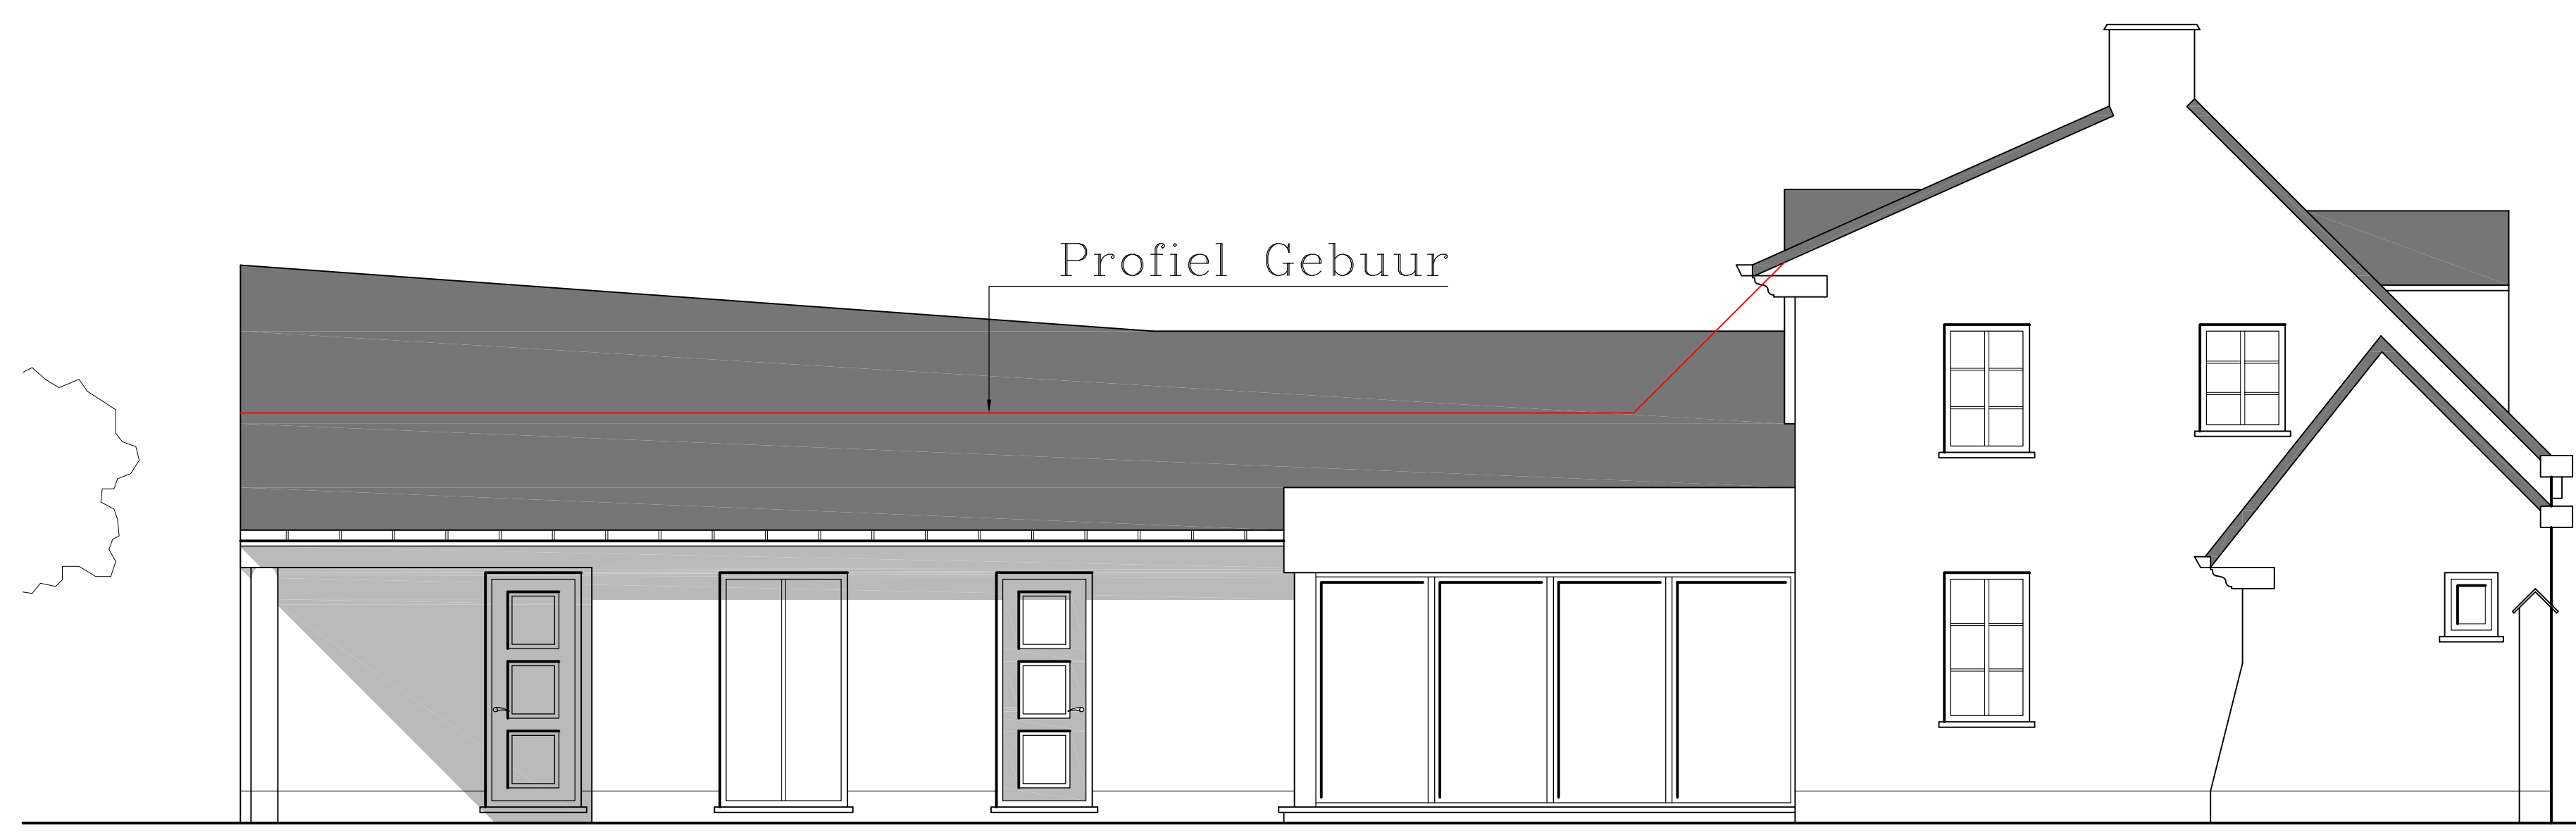


Gevel links

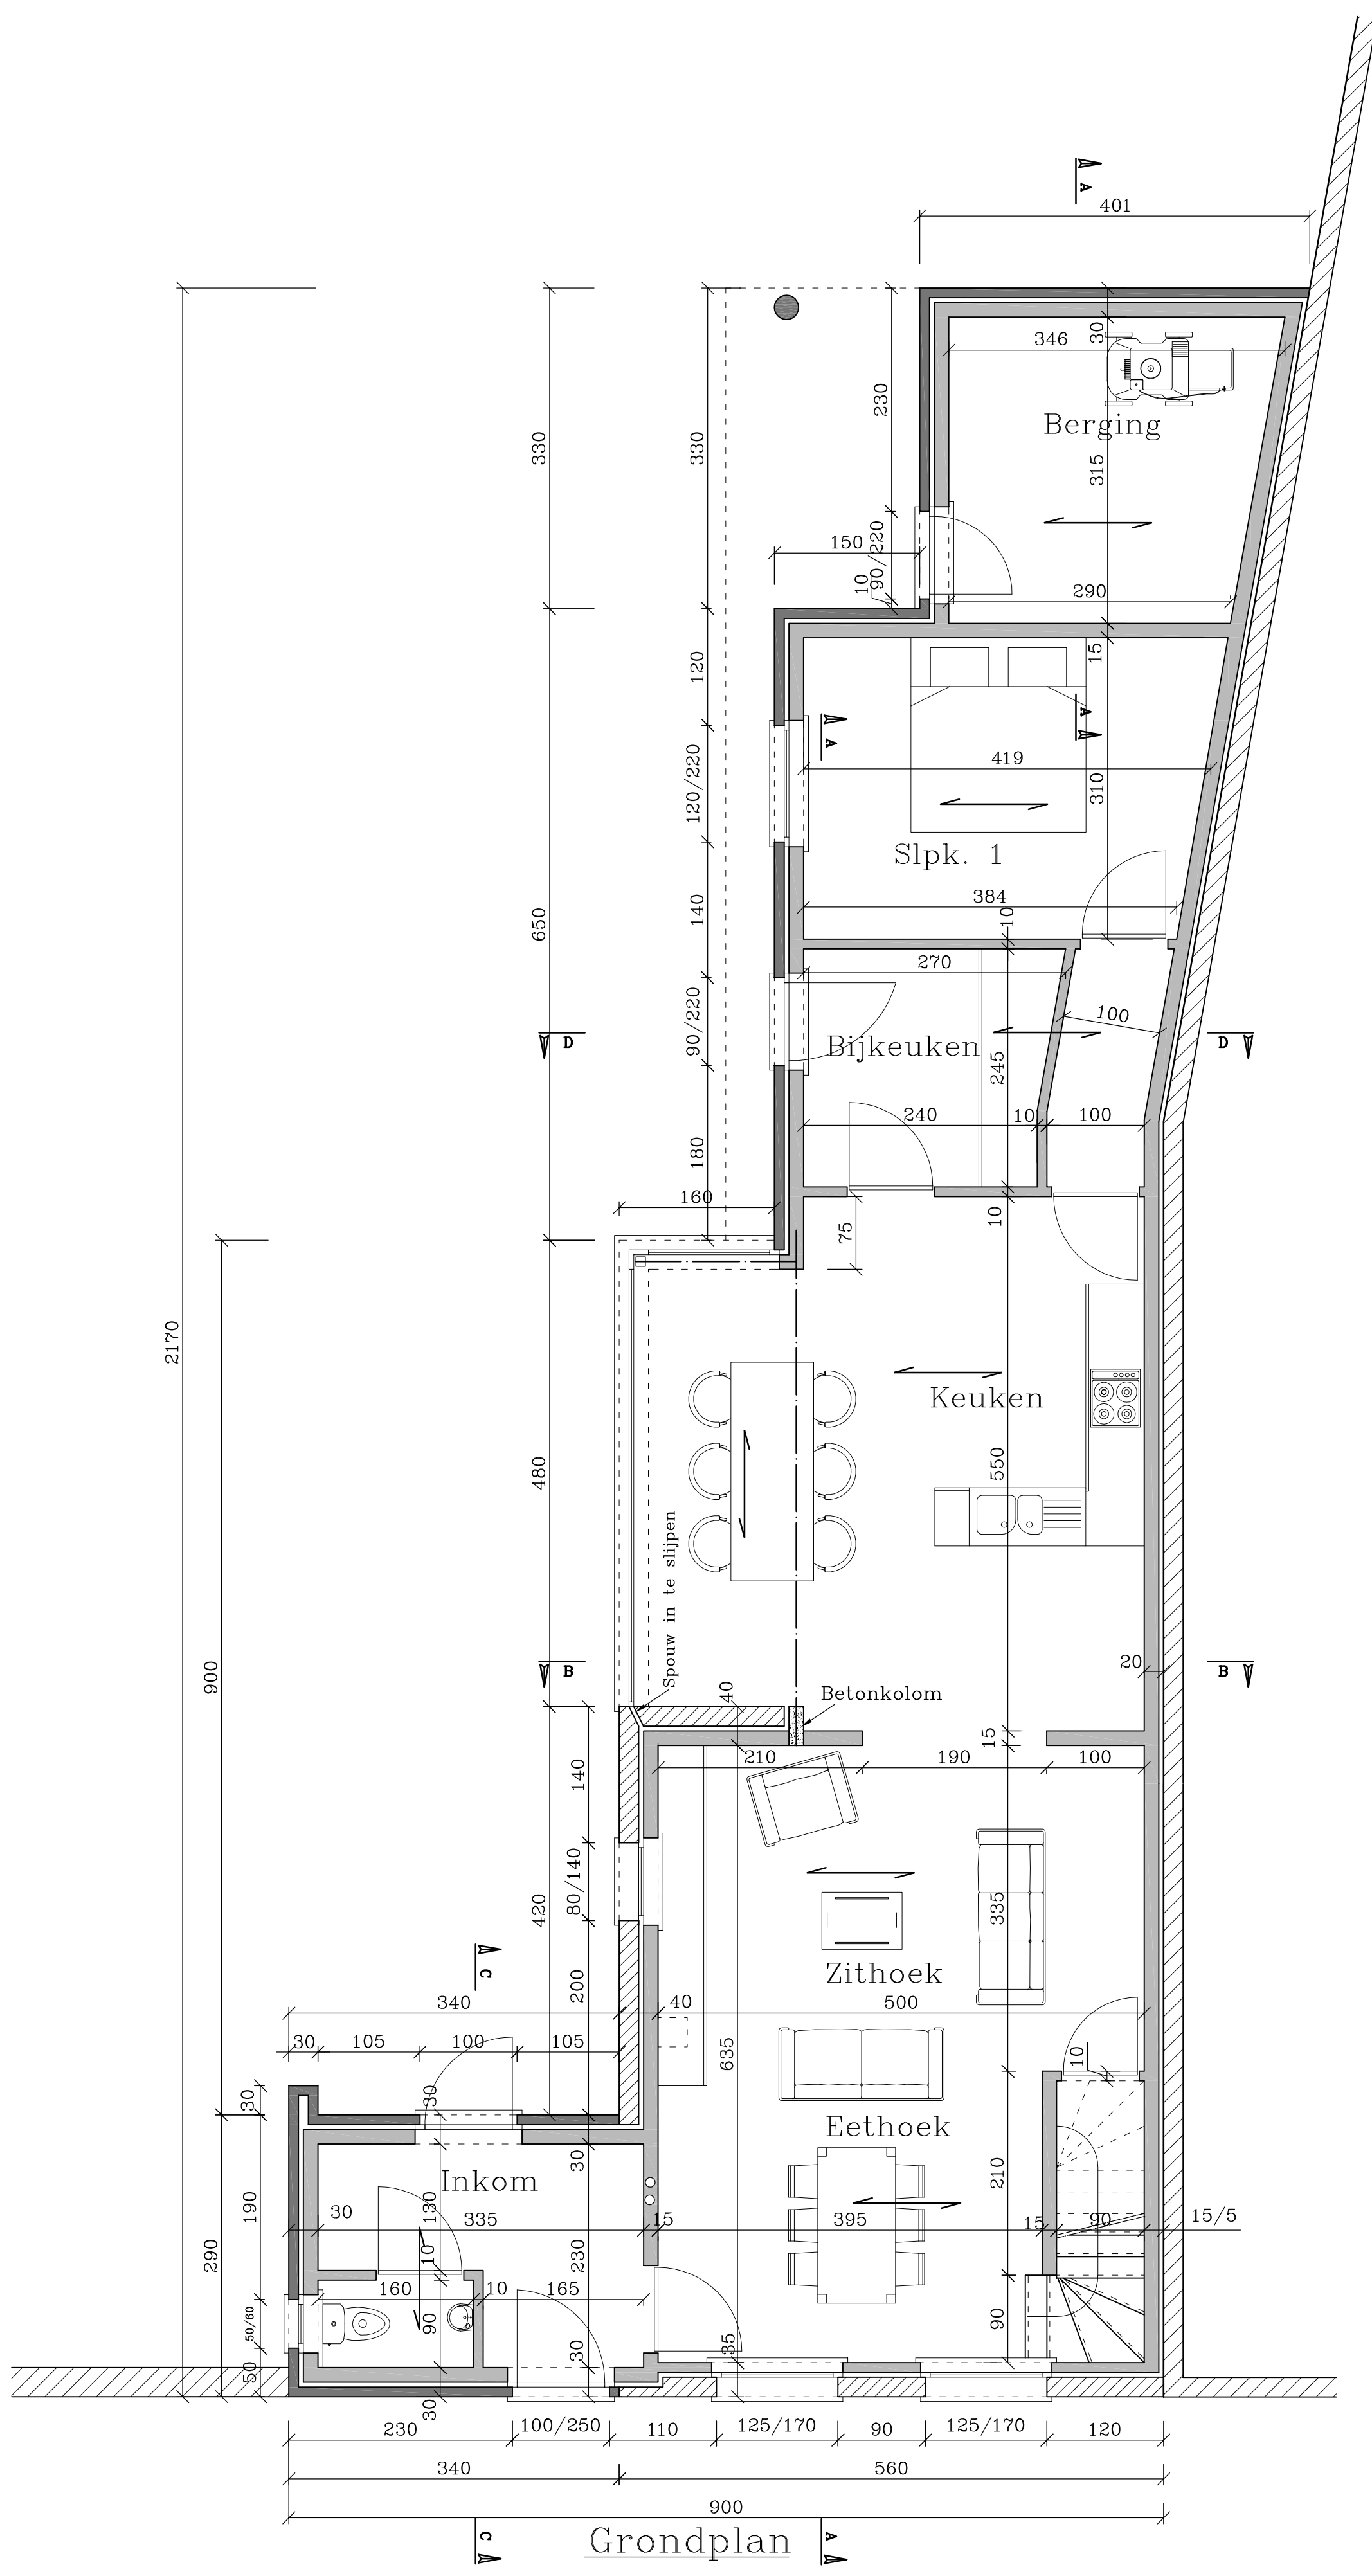

Grondplan

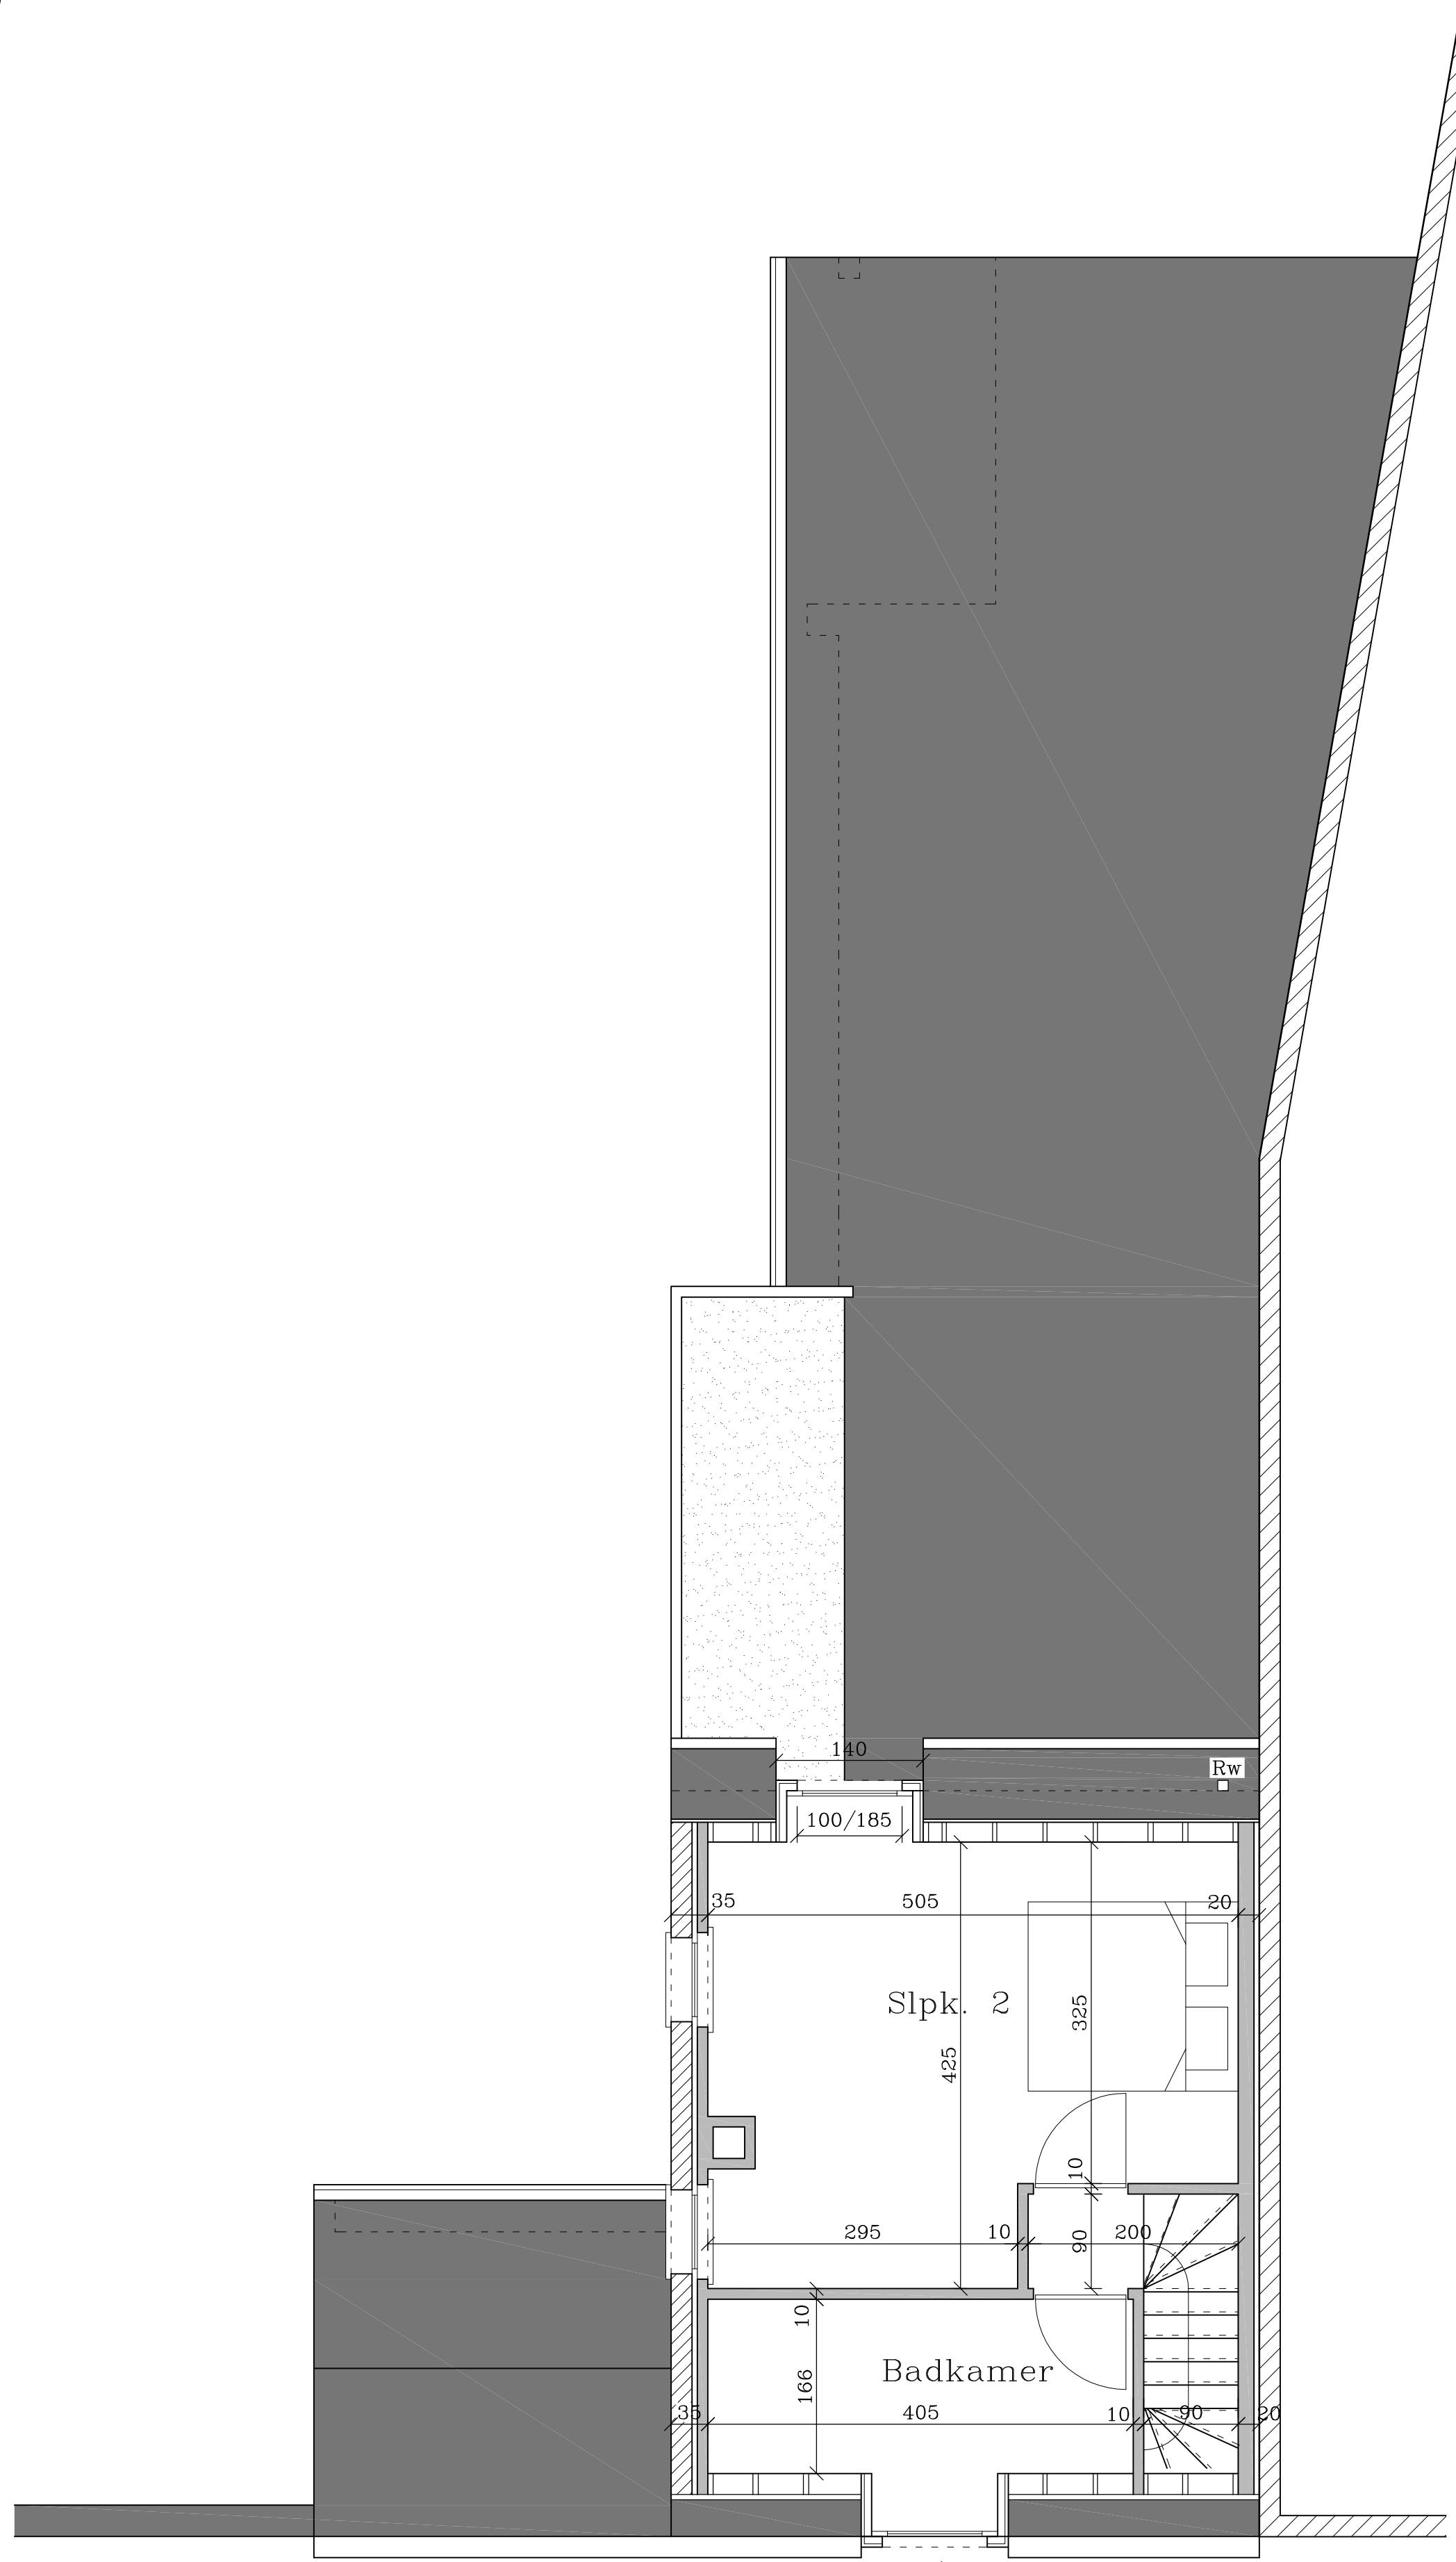

Verdiepingsplan

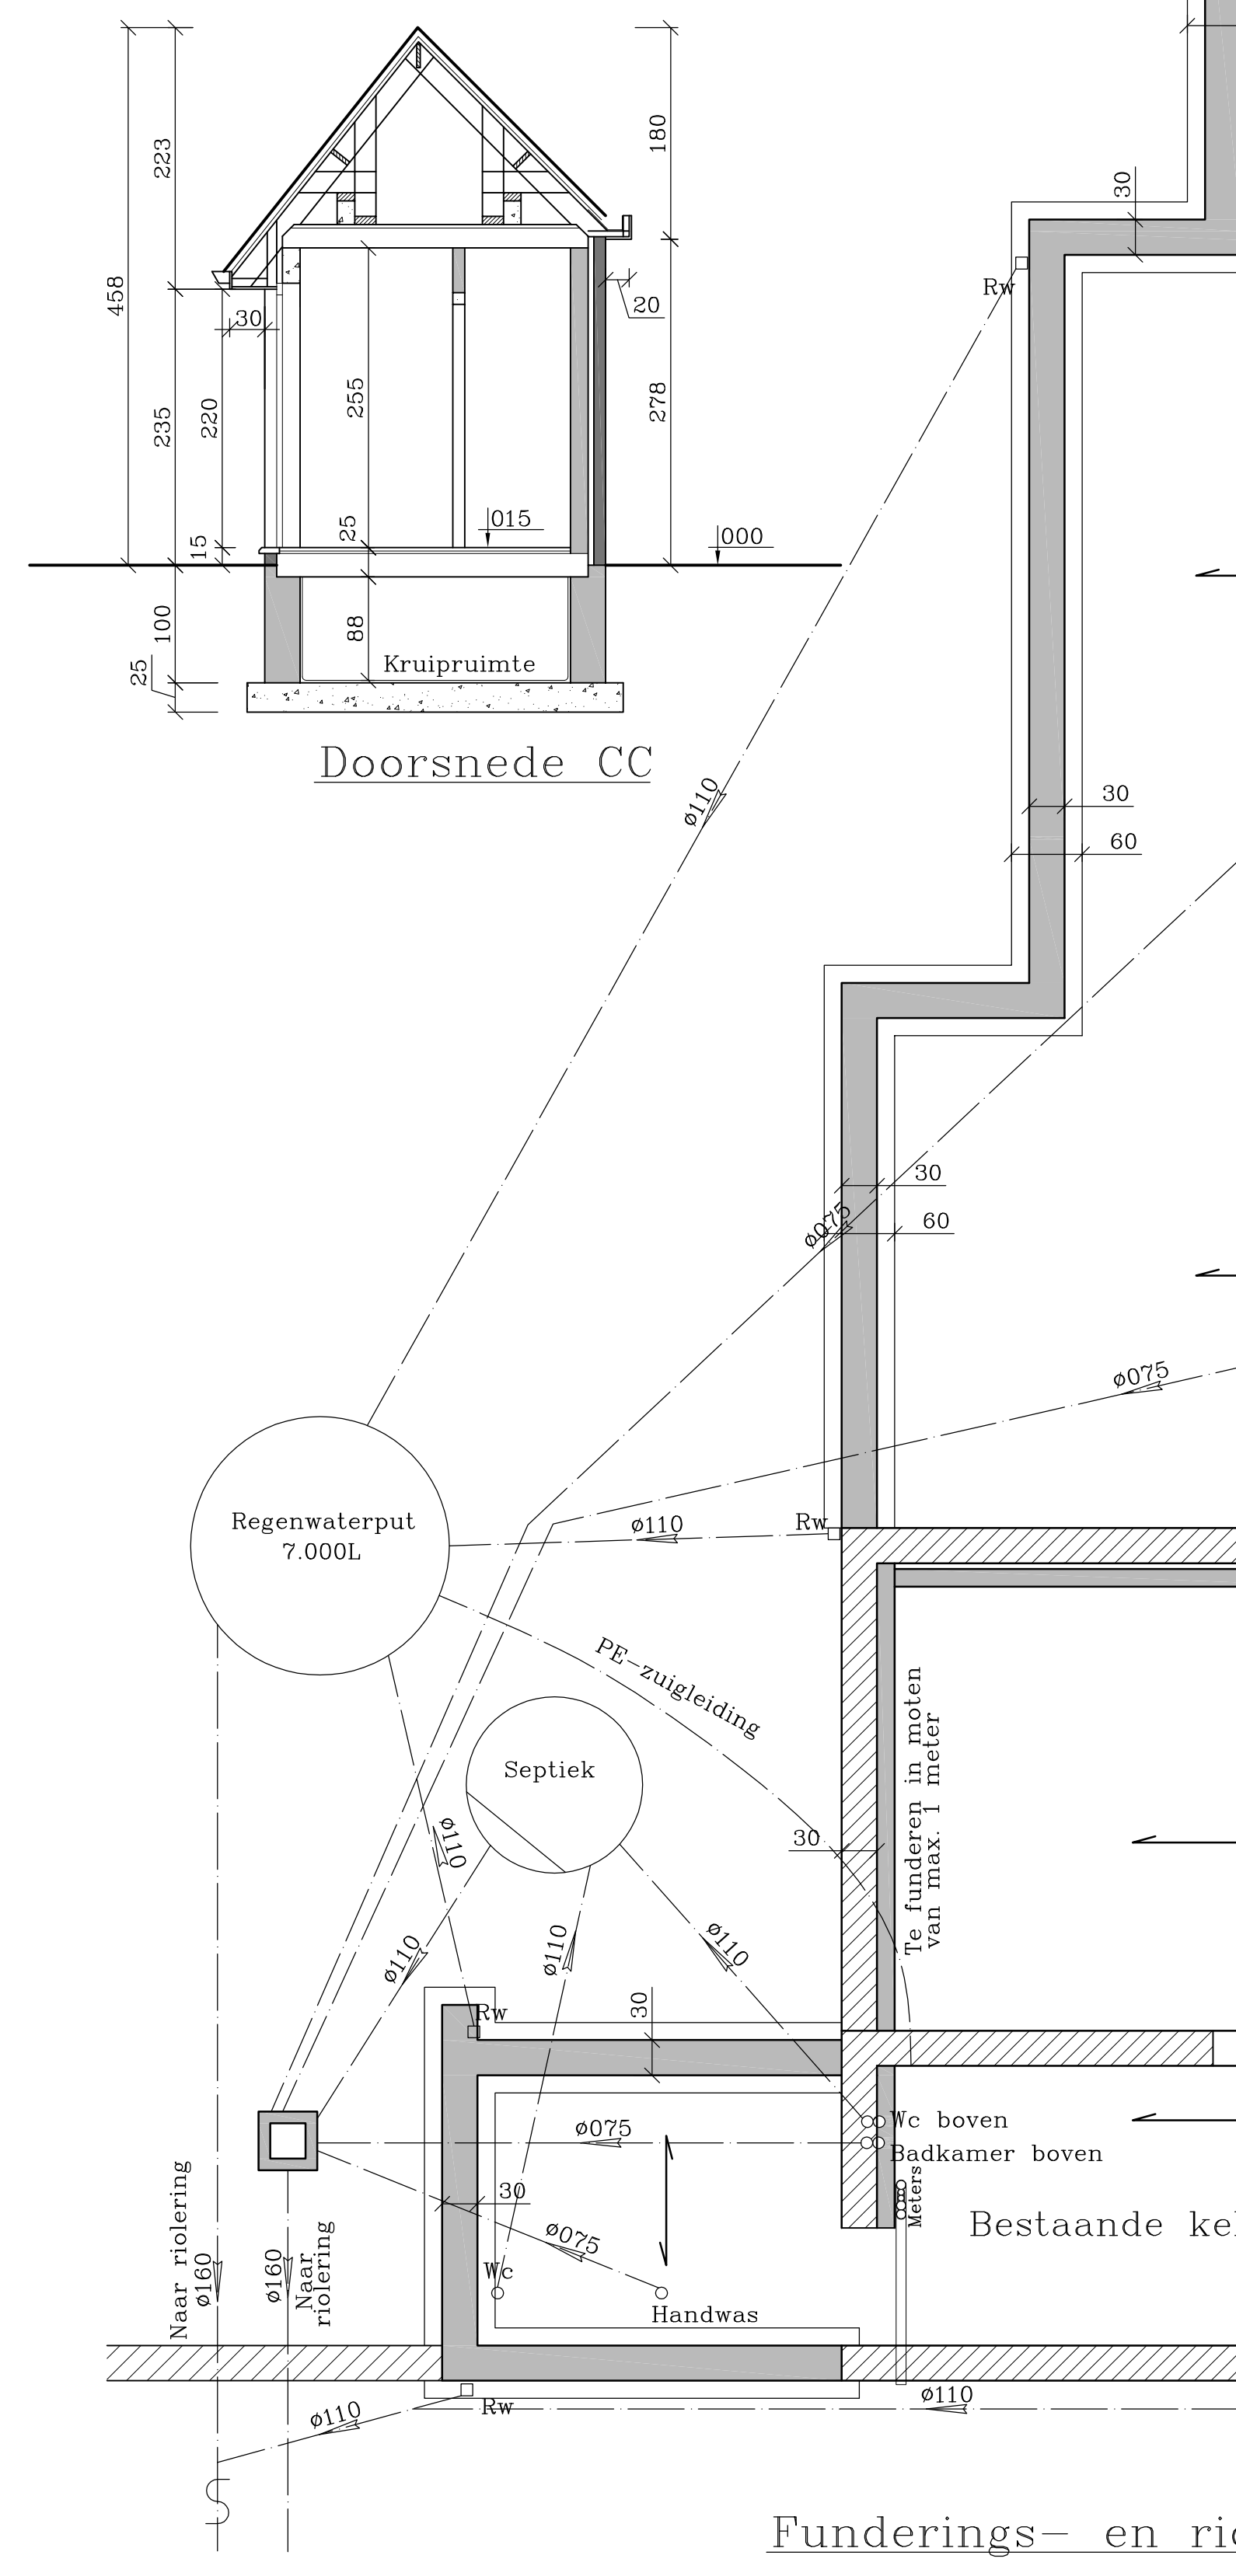

Doorsnede CC

Funderings- en ri...