

ROOIPLAN : LEGENDE

ONTWERPEN AS VAN DE WEG

WETTIGE BREEDTE VOLGENS DE ATLAS DER BUURTWEGEN

TE BEHOUDEN ROOILIJN (groen)

NIEUWE VOORGESTELDE ROOILIJN (rood)

AF TE SCHAFFEN ROOILIJN (blauw)

AFSTANDEN OP DE ROOILIJN

VOORGESTELDE BOCHTEN IN DE AS

LAIER TE ONTWERPEN ROOILIJNEN

TOESTAND VAN DE GEBOUWEN



GEZEIEN EN GOEDGEKEURD
In zitting van het college van
Burgemeester en Schepenen
van DENDERLEEM-O.V.L. 2003
De Secretaris,


Paul WATERLOOS
Mark VAN DER POORTEN
De Burgemeester,

SS

GS

O

N

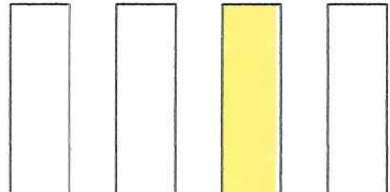

MINISTERIE VAN DE VLAAMSE GEMEENSCHAP
MINISTRIË HOOGHE Oost - Vlaanderen
Cari Ruimtelijke
Biljaag om scheidingsrecht te worden bij ons advies
dd. 2 JUNI 2003
50014011-70516

GRONDPLAN


Schaal : 1/250

AFSTANDEN OP DE ROOILIJN

AB : 7.00	Aa : 10.00
BC : 2.27	db : 6.96
CD : 3.86	bc : 4.00
DE : 9.65	cd : 6.15
EF : 6.36	de : 16.59
FG : 36.93	ef : 8.77
GH : 2.66	fh : 8.52

COORDINATENLIJST

Nr.	X	Y	omschrijving
1	597.47	456.13	os nieuwe wegenis
2	596.68	472.01	"
3	622.23	473.28	"
4	629.47	476.49	"
5	630.34	477.46	hooftpunt rooilijn
A	592.47	455.96	"
B	592.14	462.95	"
C	589.87	162.95	"
D	587.08	465.62	"
E	587.04	475.27	"
F	591.52	479.79	"
G	628.45	479.95	"
H	630.23	481.92	"
d	602.47	456.27	"
b	602.11	463.26	"
c	606.12	466.37	"
d	605.81	469.51	"
e	622.38	470.33	"
f	630.44	473.40	"

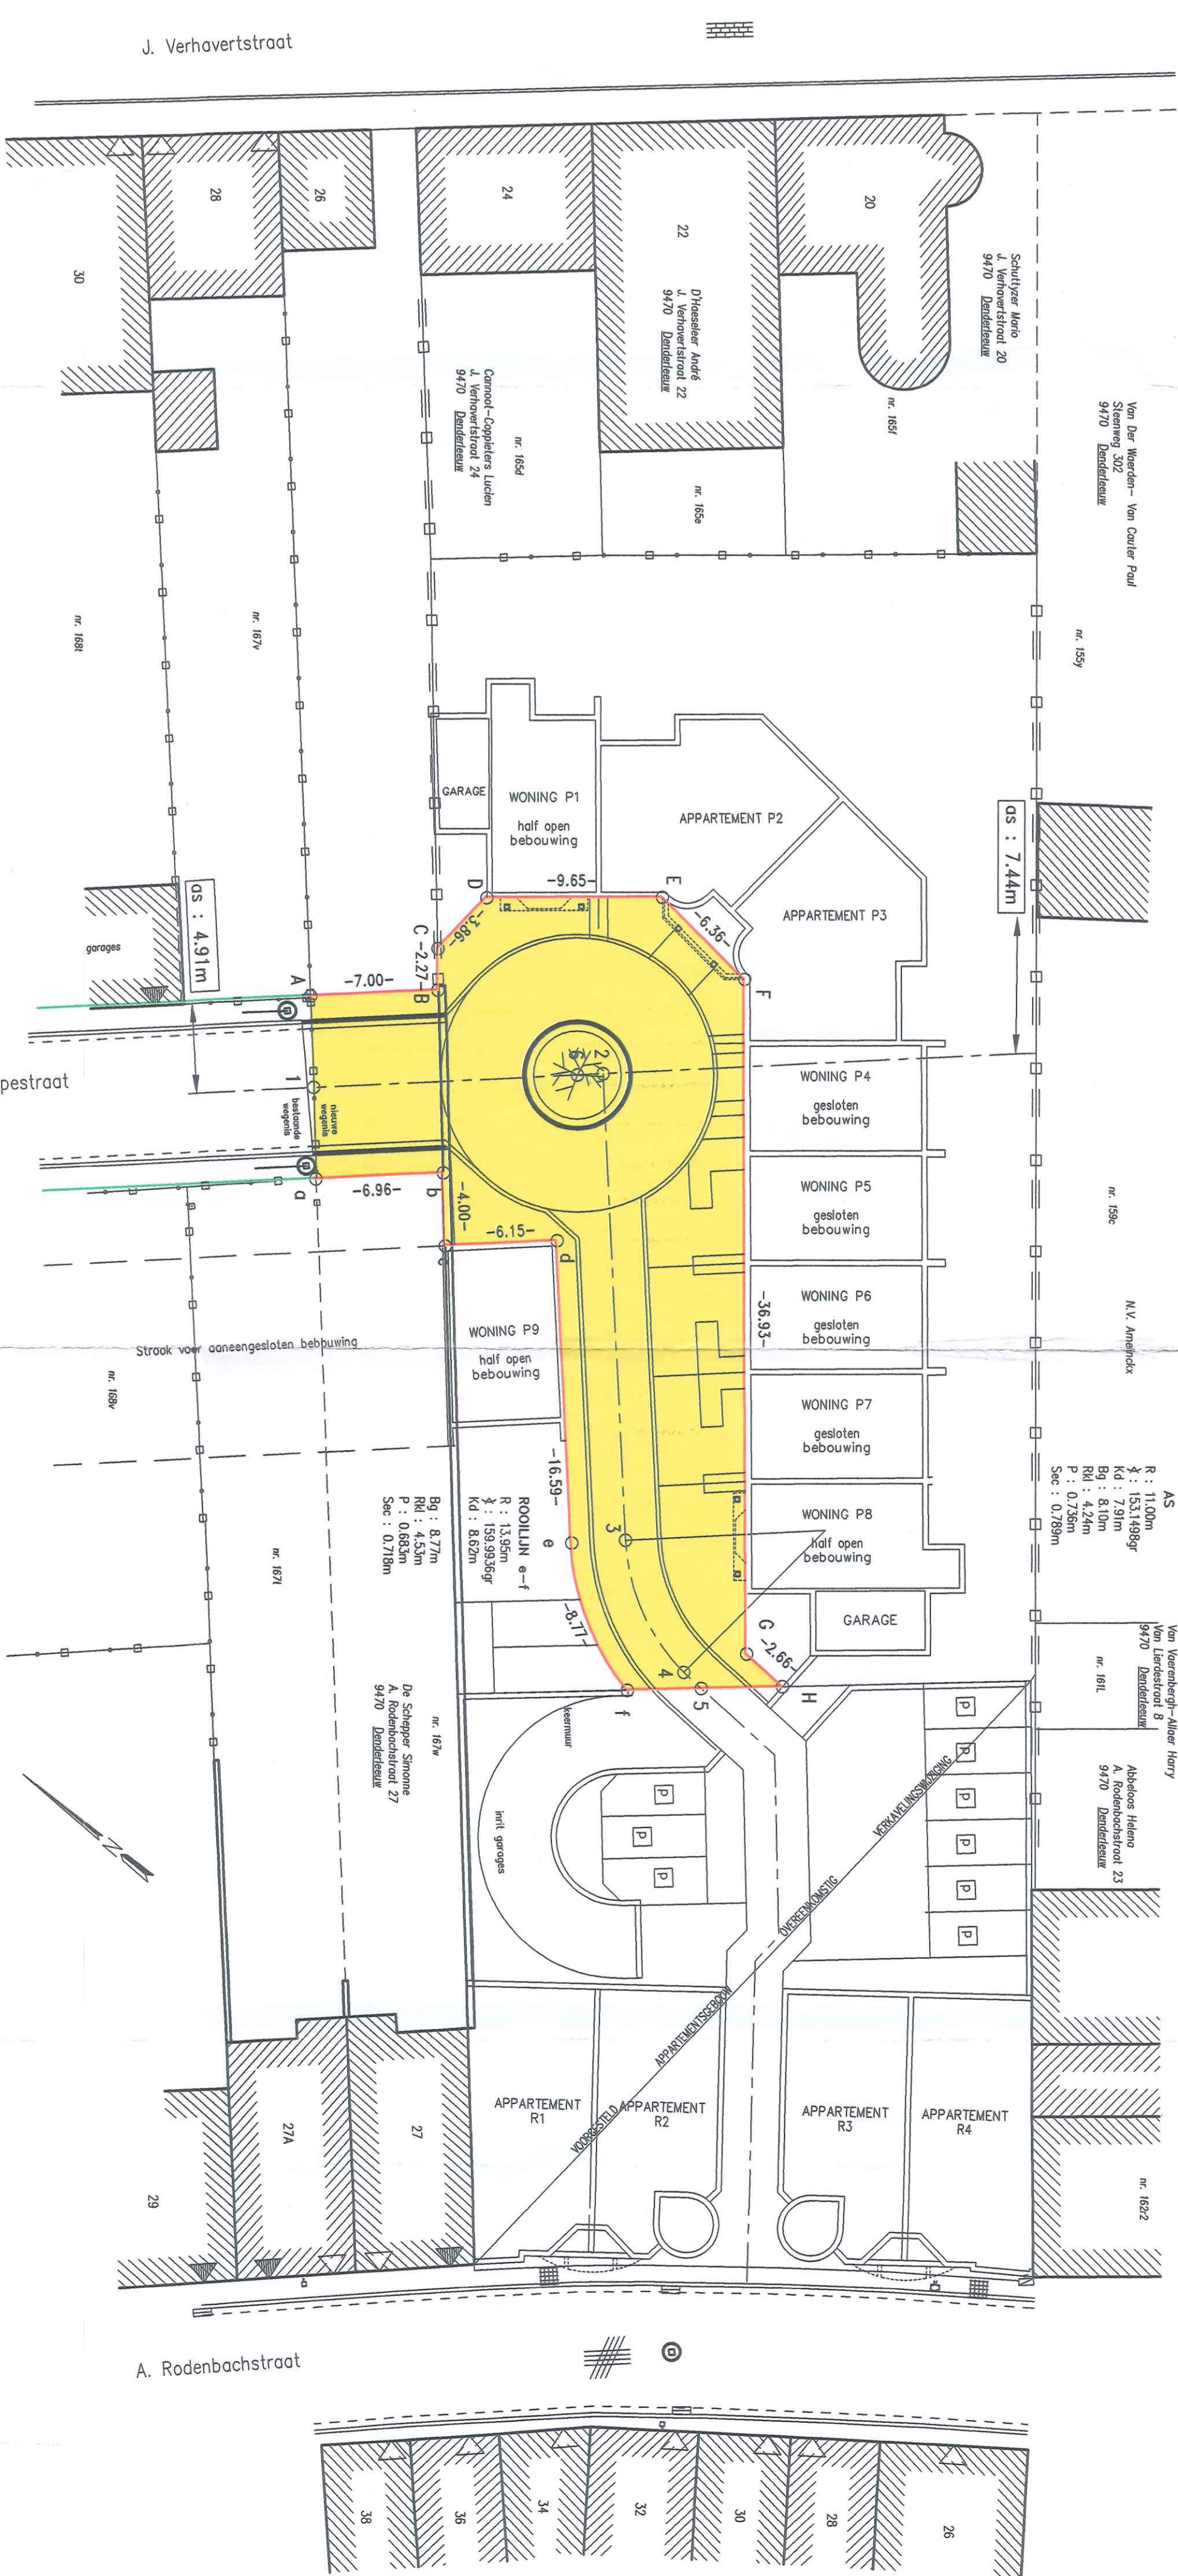

AS
R : 11.00m
Kd : 153.1498gr
Bg : 7.91m
Rd : 8.10m
Rd : 4.24m
P : 0.736m
Sec : 0.789m

Van Der Weerden - Van Cauter Paul
Steenweg 302
9470 Denderleem
nr. 1859

M.V. Amelinx
nr. 1896

Van Wambert - Altor Harry
Van Lereestraat 8
9470 Denderleem
nr. 1811

Abeloes Helens
A. Rodenbachstraat 23
9470 Denderleem
nr. 1622

ROOILIJN e-f
R : 13.95m
Kd : 159.9935gr
Rd : 8.82m

Bg : 8.27m
Rd : 4.53m
P : 0.683m
Sec : 0.718m

nr. 167w
De Schepier Simone
A. Rodenbachstraat 27
9470 Denderleem

J. Verhavertstraat

Papestraat

A. Rodenbachstraat