

Stad Maaseik 1ste afdeling

Sectie E




Grondplannen

nr. 67/K

Kelder

Gelijkvloers

Verdiep +1

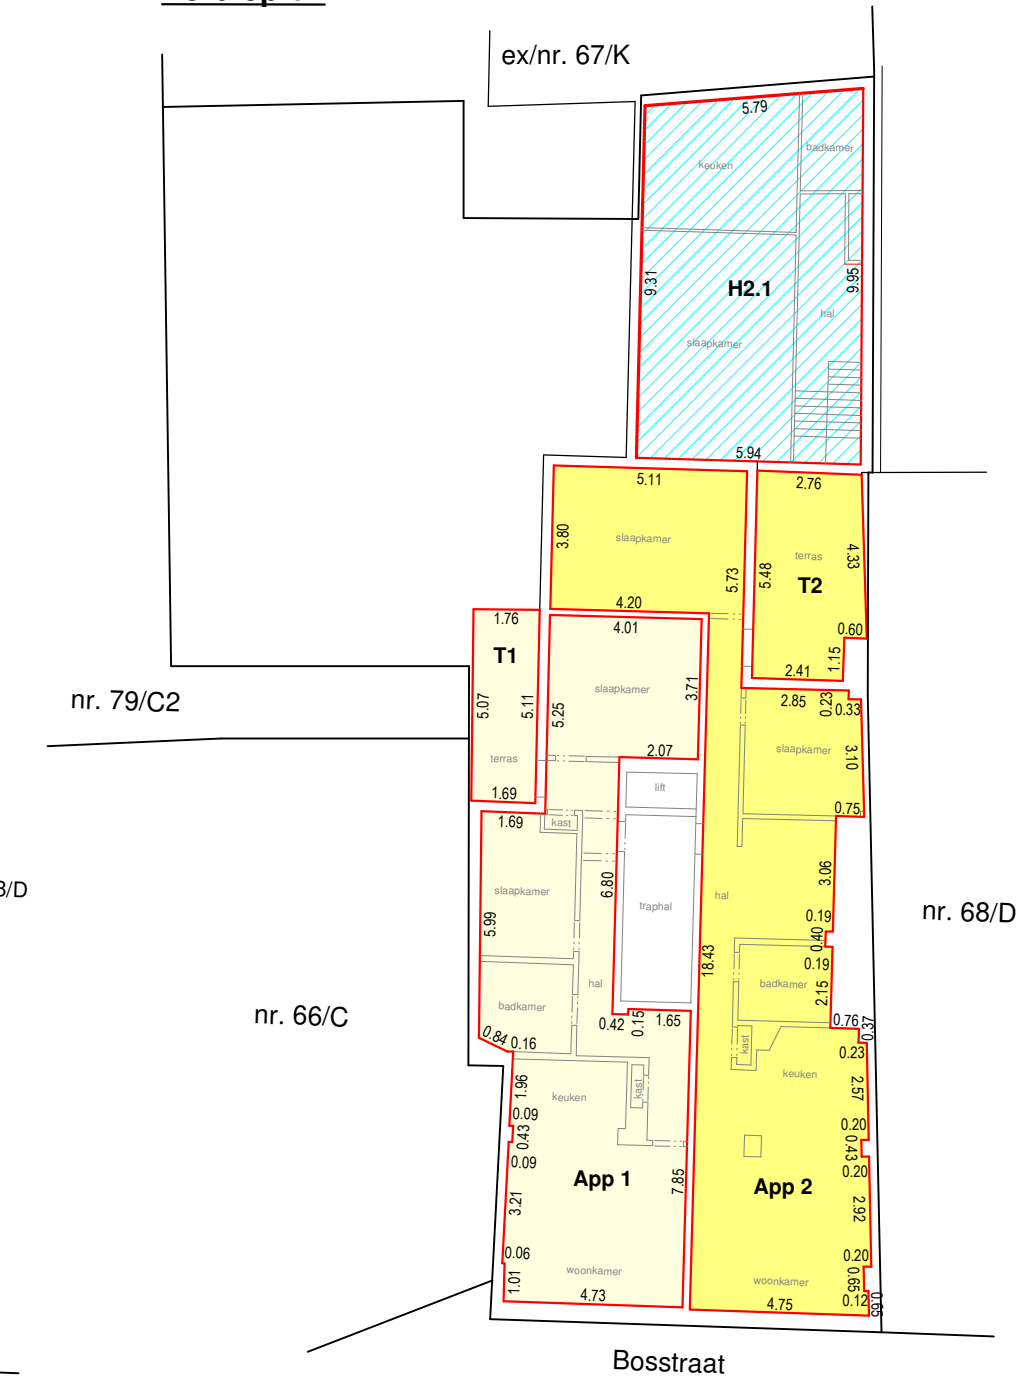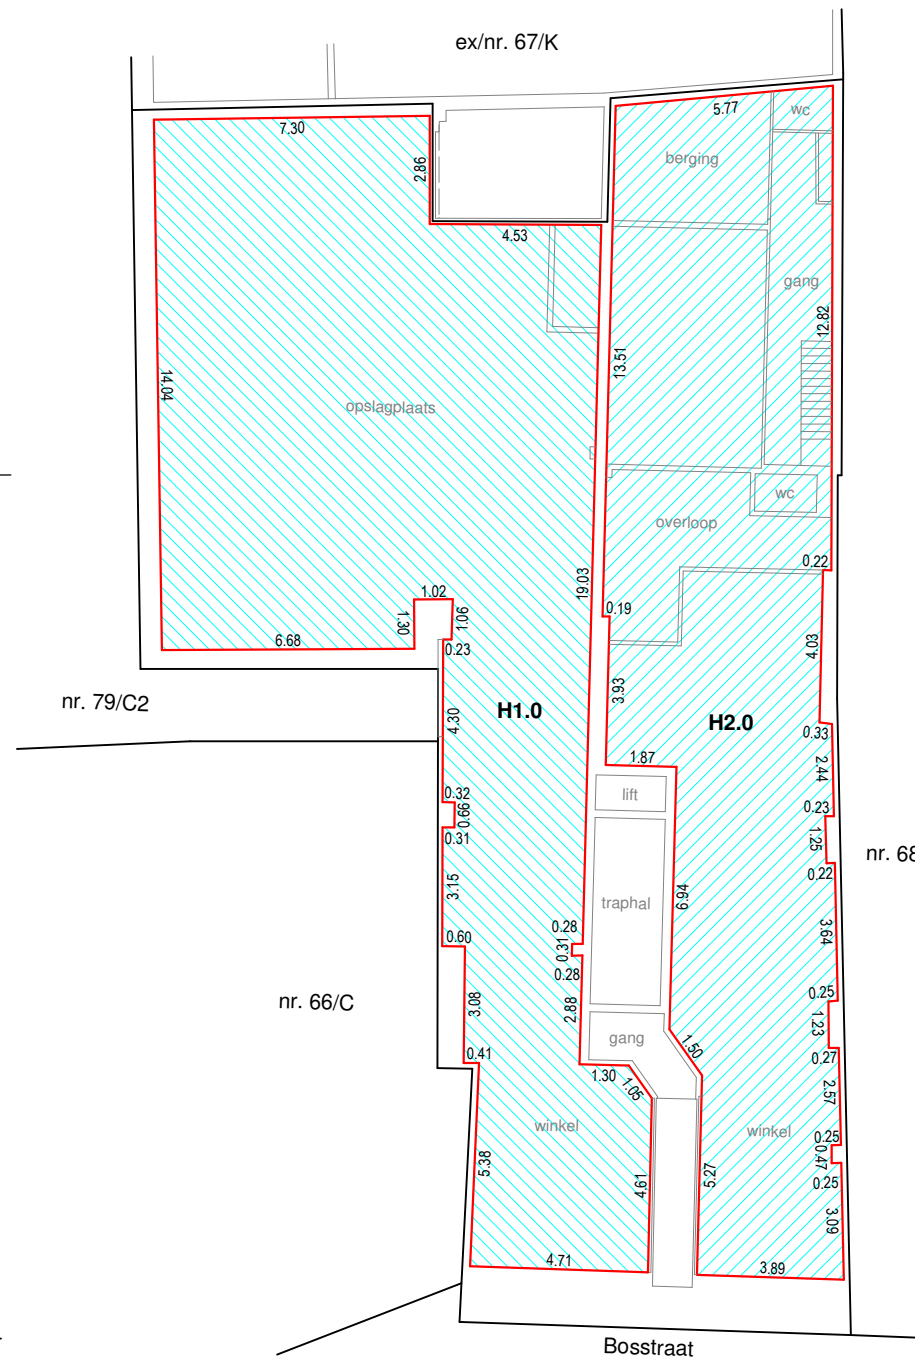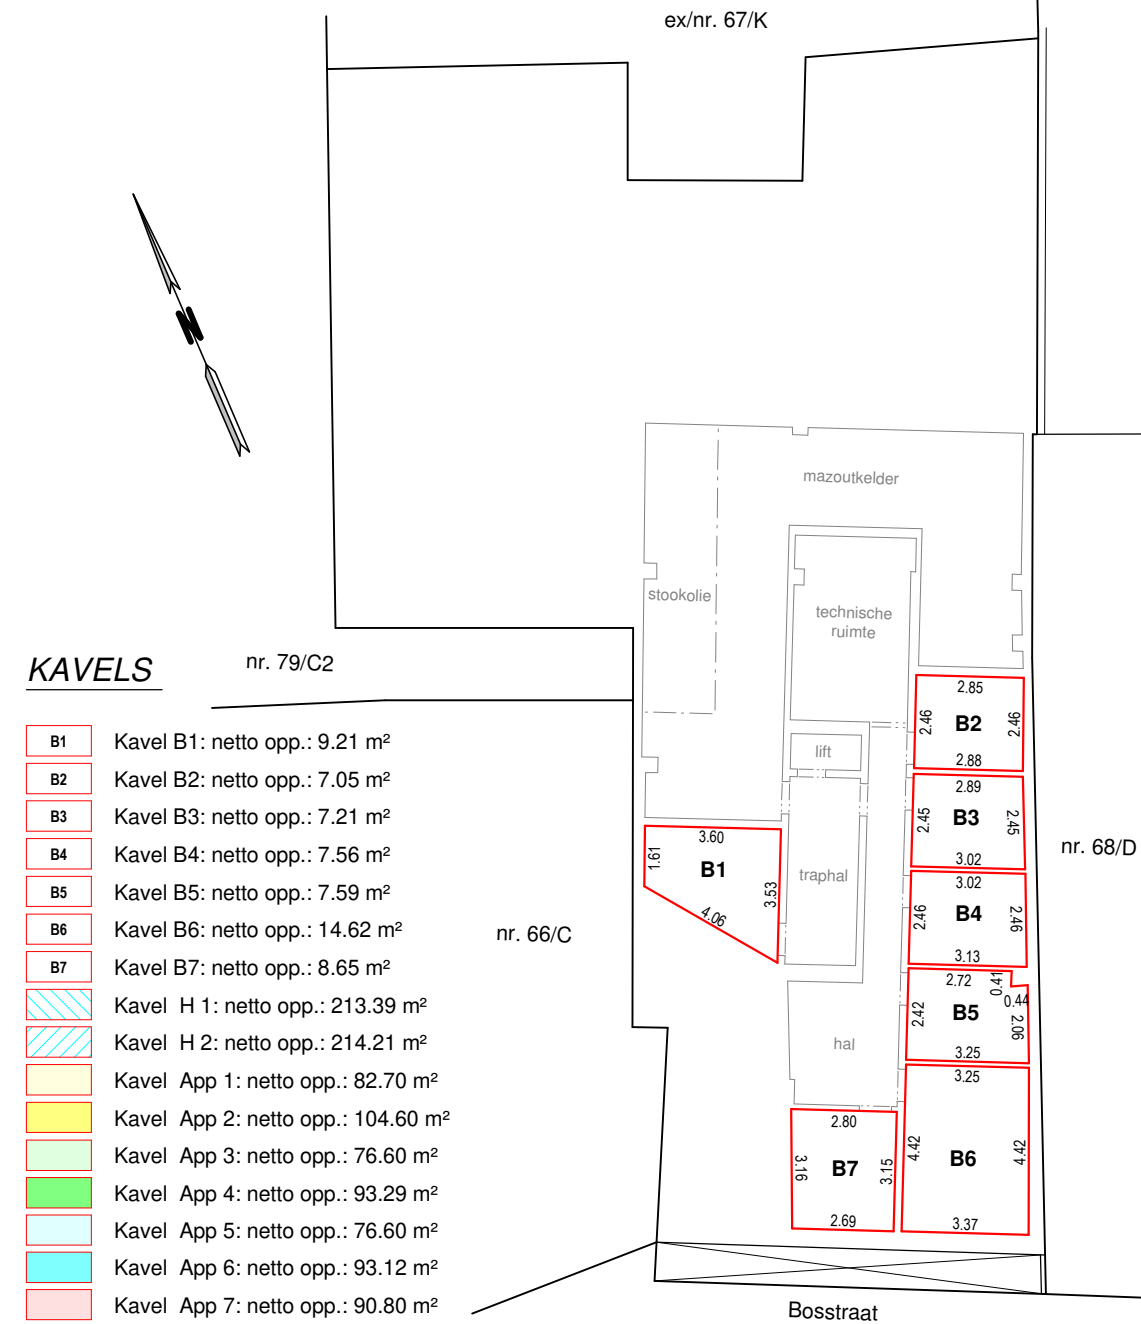

KAVELS

- B1 Kavel B1: netto opp.: 9.21 m²
- B2 Kavel B2: netto opp.: 7.05 m²
- B3 Kavel B3: netto opp.: 7.21 m²
- B4 Kavel B4: netto opp.: 7.56 m²
- B5 Kavel B5: netto opp.: 7.59 m²
- B6 Kavel B6: netto opp.: 14.62 m²
- B7 Kavel B7: netto opp.: 8.65 m²
- Kavel H 1: netto opp.: 213.39 m²
- Kavel H 2: netto opp.: 214.21 m²
- Kavel App 1: netto opp.: 82.70 m²
- Kavel App 2: netto opp.: 104.60 m²
- Kavel App 3: netto opp.: 76.60 m²
- Kavel App 4: netto opp.: 93.29 m²
- Kavel App 5: netto opp.: 76.60 m²
- Kavel App 6: netto opp.: 93.12 m²
- Kavel App 7: netto opp.: 90.80 m²

Beschrijving van de Loten:

(de oppervlaktes zijn intra-muros berekend)

- B1** kelderberging, privaatief.
ex/nr. 67/K, Opp.: 00a 09ca 21dm²
- B2** kelderberging, privaatief.
ex/nr. 67/K, Opp.: 00a 07ca 05dm²
- B3** kelderberging, privaatief.
ex/nr. 67/K, Opp.: 00a 07ca 21dm²
- B4** kelderberging, privaatief.
ex/nr. 67/K, Opp.: 00a 07ca 56dm²
- B5** kelderberging, privaatief.
ex/nr. 67/K, Opp.: 00a 07ca 59dm²

- B6** kelderberging, privaatief.
ex/nr. 67/K, Opp.: 00a 14ca 62dm²
- B7** kelderberging, privaatief.
ex/nr. 67/K, Opp.: 00a 08ca 65dm²
- H1.0** Gelijkvloerse handelszaak, privaatief.
ex/nr. 67/K, Opp.: 02a 13ca 39dm²
- H2.0** Gelijkvloerse handelszaak, privaatief.
ex/nr. 67/K, Opp.: 01a 57ca 83dm²
- App1** Appartement op verd. +1, privaatief.
ex/nr. 67/K, Opp.: 00a 73ca 92dm²

- T1** Terras horende bij app1, privaatief.
ex/nr. 67/K, Opp.: 00a 08ca 78dm²
- App2** Appartement op verd. +1, privaatief.
ex/nr. 67/K, Opp.: 00a 89ca 33dm²
- T2** Terras horende bij app2, privaatief.
ex/nr. 67/K, Opp.: 00a 15ca 27dm²
- H2.1** Ruimtes horende bij H2.0, privaatief.
ex/nr. 67/K, Opp.: 00a 56ca 38dm²

LEGENDE

- tuinmuren
- gebouwen
- perceelsgrens
- binnenindeling
- deuropeningen
- grens privaatieven

Referentienummer afbakeningsplans: 72021 / 10697



Landmeters - en vastgoedexperten B.V.
Stationswal 28, 3960 Bree
GSM.: 0496 / 112 806
Echt verklaard te Bree op 20/09/2022
Aangepast op

De Landmeter - Expert


Leo Rutten
landmeter-expert beëdigd door de rechtbank van eerste aanleg
van Tongeren dd. 03 november 2006.
Inschrijvingsnummer op het tableau van beoefenaars LAN / 06 1261.
ondernemersnummer 0474 134 614

Schaal: 1/200
Dossier: 8 470/2


Stad Maaseik 1ste afdeling

Sectie E

nr. 67/K **Verdiep +2**

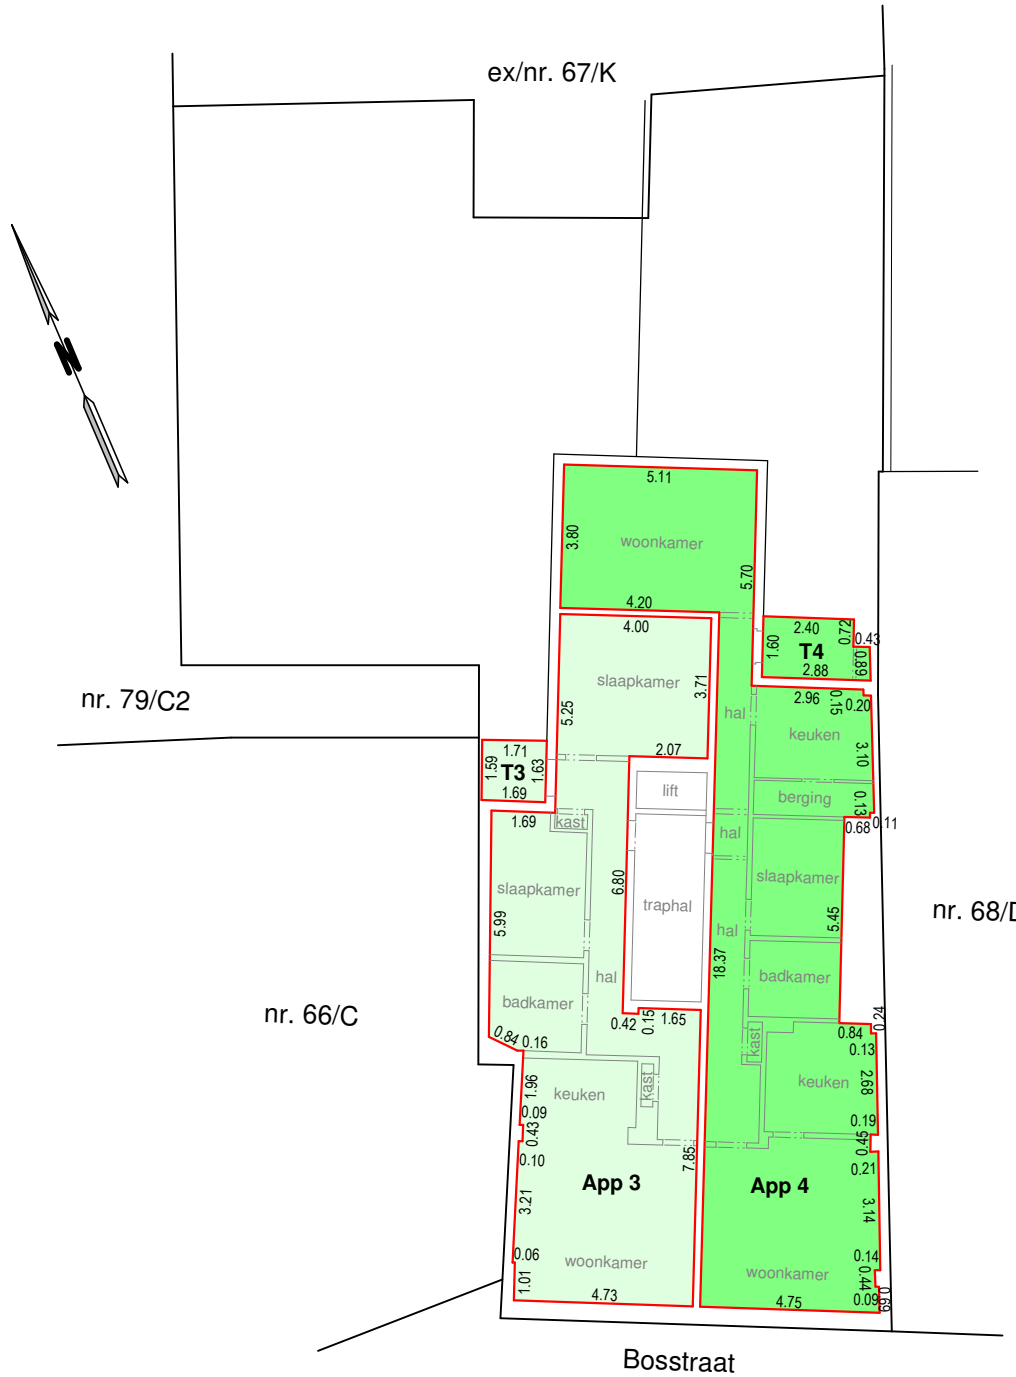


Verdiep +3

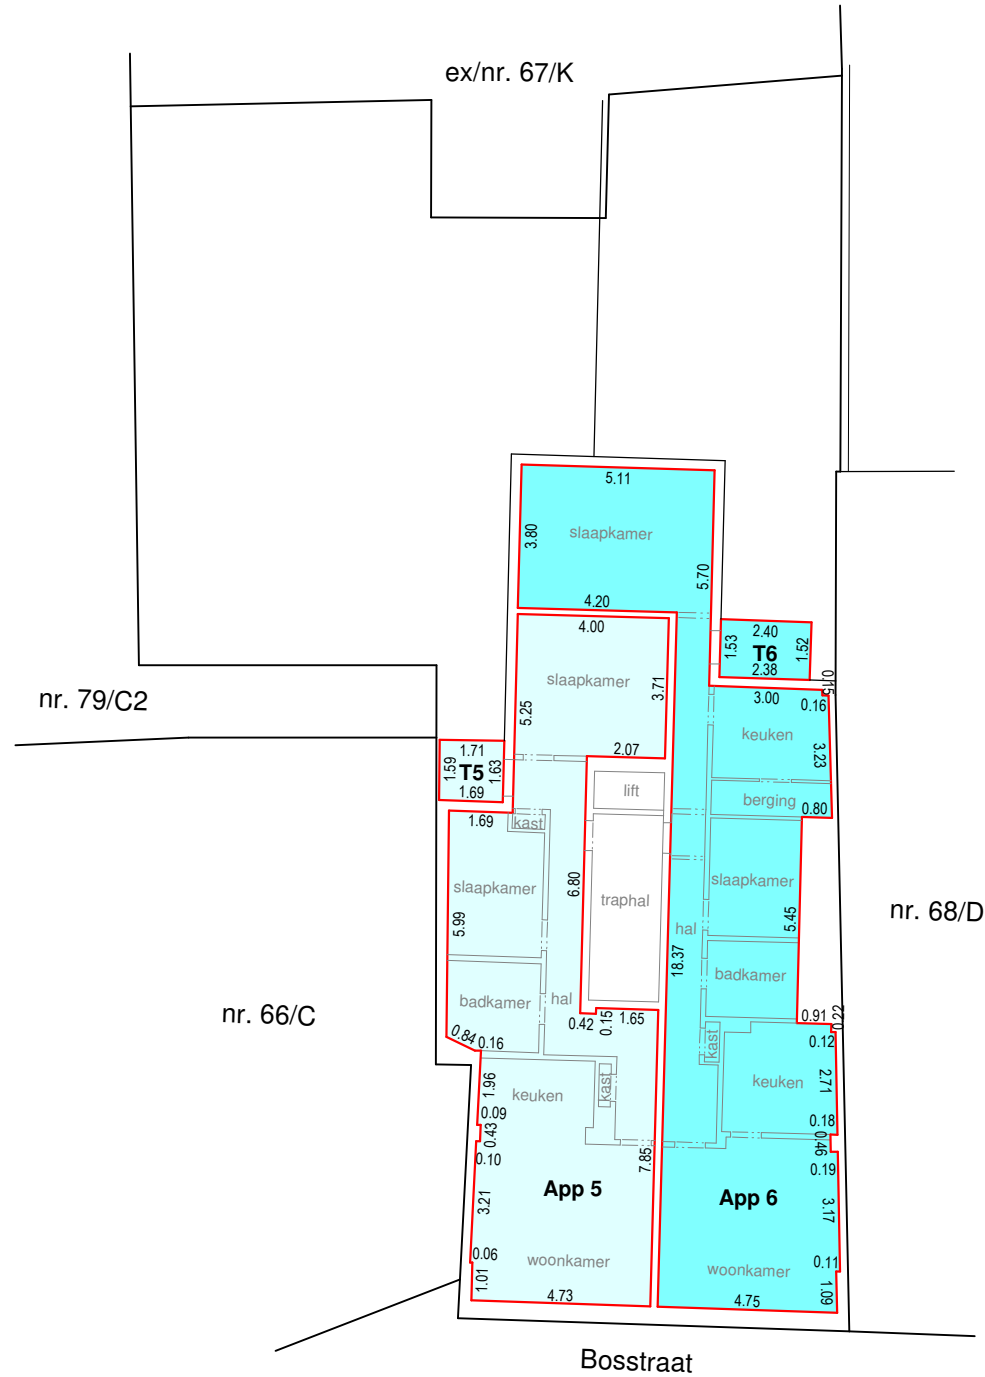

Grondplannen

Verdiep +4

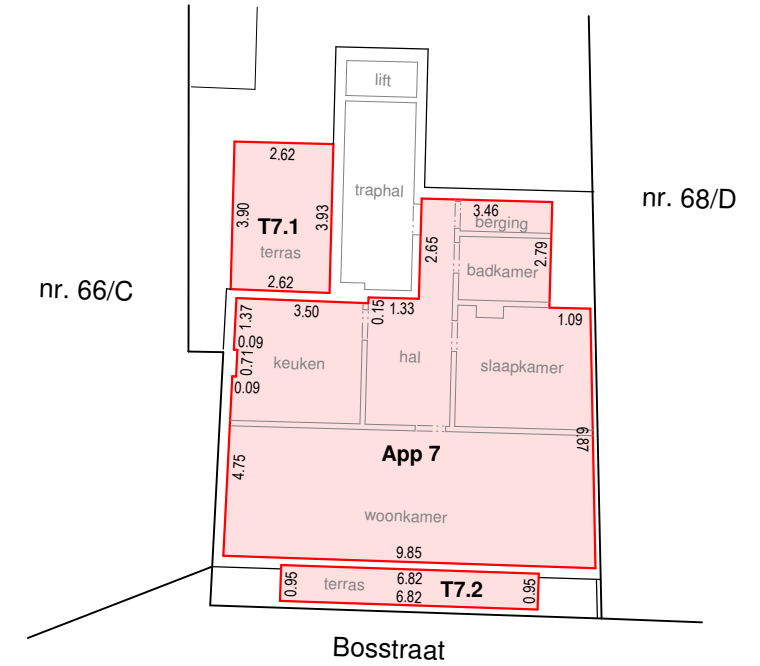

KAVELS

- B1 Kavel B1: netto opp.: 9.21 m²
- B2 Kavel B2: netto opp.: 7.05 m²
- B3 Kavel B3: netto opp.: 7.21 m²
- B4 Kavel B4: netto opp.: 7.56 m²
- B5 Kavel B5: netto opp.: 7.59 m²
- B6 Kavel B6: netto opp.: 14.62 m²
- B7 Kavel B7: netto opp.: 8.65 m²
- H1 Kavel H 1: netto opp.: 213.39 m²
- H2 Kavel H 2: netto opp.: 214.21 m²
- App 1 Kavel App 1: netto opp.: 82.70 m²
- App 2 Kavel App 2: netto opp.: 104.60 m²
- App 3 Kavel App 3: netto opp.: 76.60 m²
- App 4 Kavel App 4: netto opp.: 93.29 m²
- App 5 Kavel App 5: netto opp.: 76.60 m²
- App 6 Kavel App 6: netto opp.: 93.12 m²
- App 7 Kavel App 7: netto opp.: 90.80 m²


Beschrijving van de Loten:

(de oppervlaktes zijn intra-muros berekend)

- | | | |
|--|--|--|
| App3 Appartement op verd. +2, privaatief. ex/nr. 67/K, Opp.: 00a 73ca 87dm ² | App5 Appartement op verd. +3, privaatief. ex/nr. 67/K, Opp.: 00a 73ca 87dm ² | App7 Appartement op verd. +4, privaatief. ex/nr. 67/K, Opp.: 00a 75ca 41dm ² |
| T3 Terras horende bij app3, privaatief. ex/nr. 67/K, Opp.: 00a 02ca 73dm ² | T5 Terras horende bij app5, privaatief. ex/nr. 67/K, Opp.: 00a 02ca 73dm ² | T7.1 Terras horende bij app7, privaatief. ex/nr. 67/K, Opp.: 00a 10ca 26dm ² |
| App4 Appartement op verd. +1, privaatief. ex/nr. 67/K, Opp.: 00a 89ca 04dm ² | App6 Appartement op verd. +3, privaatief. ex/nr. 67/K, Opp.: 00a 89ca 47dm ² | T7.2 Terras horende bij app7, privaatief. ex/nr. 67/K, Opp.: 00a 05ca 13dm ² |
| T4 Terras horende bij app4, privaatief. ex/nr. 67/K, Opp.: 00a 04ca 25dm ² | T6 Terras horende bij app6, privaatief. ex/nr. 67/K, Opp.: 00a 03ca 65dm ² | |

LEGENDE

- tuinmuren
- gebouwen
- perceelsgrens
- binnenindeling
- deuropeningen
- grens privatieven

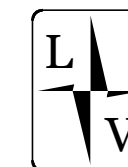

Landmeters - en vastgoedexperten B.V.
 Stationswal 28, 3960 Bree
 GSM.: 0496 / 112 806
 Echt verklaard te Bree op 20/09/2022
 Aangepast op

De Landmeter - Expert

Leo Rutten
 landmeter-expert beëdigd door de rechtbank van eerste aanleg van Tongeren dd. 03 november 2006.
 Inschrijvingsnummer op het tableau van beoefenaars LAN / 06 1261.
 ondernemersnummer 0474 134 614

Schaal: 1/200
 Dossier: 8 470/3

Referentienummer afbakeningsplans: 72021 / 10697