



Romeinsesteenweg 524  
1853 Strombeek-Bever  
tel. 02 880 8890  
info@aceg.be  
www.aceg.be



**Keuringsverslag van een elektrische laagspanning- en zeer lage spanningsinstallatie**

Datum keuring: 25/10/2016      Inspecteur: Jarno Van Gansen      Mentor: -      Installateur: Franckx-Bruylants  
Datum verslag: 25/10/2016      B.T.W. nr.: -      IK. nr.: -  
Merk en type meettoestel: Fluke 1653B      Serie Nr.: 1775063      Toestel mag gebruikt worden tot: 14/10/2017

**Plaats van het onderzoek:**

Straatnaam      Frans Halvest  
Huisnummer      94 b5  
Postcode      2800  
Gemeente      Mechelen  
Type      appartement

**Eigenaar:**

Naam      Hanne Vermeeren  
Straatnaam      Frans Halvest  
Huisnummer      94 b5  
Postcode      2800  
Gemeente      Mechelen

EAN : 54

Teller Nr.: -

**Aard onderzoek:** Herkeuring van huishoudelijke installaties van voor 1981 die bij het gelijkvormigheids- onderzoek of het controlebezoek in overtreding zijn met de voorschriften volgens AREI artikels 274, 278 en 86.

Netbeheerder: EANDIS      Spanning: 3~230V      Meter / bord verbinding: 10 mm<sup>2</sup>      Max beveiliging: 40 A  
Aantal borden: 1      Aantal kringen: 8      Isolatie: 4.7 MΩ

Aardelektrode: Verticaal of schuin in de grond gedreven baren, pennen of geleiders pen weerstand: 17 Ω

**DIFFERENTIEELSCHAKELAAR**

$\Delta$	In	It	Type	Beveiligde kringen	Test	x 2,5
300 mA	40 A	22,5kA2s (3000A)	A	8	Ok	Ok
30 mA	40 A	22,5kA2s (3000A)	A	8	Ok	Ok
mA	A					

**BESCHRIJVING INSTALLATIE**

Aantal kringen	Bescherming	Sectie	Aantal kringen	Bescherming	Sectie
Curve	IN	P	Curve	IN	P
Zie schema's					
		mm <sup>2</sup>			mm <sup>2</sup>
		mm <sup>2</sup>			mm <sup>2</sup>
		mm <sup>2</sup>			mm <sup>2</sup>
		mm <sup>2</sup>			mm <sup>2</sup>

**Visueel nazicht (algemeen)**     OK     NOK      **Directe aanraking**     OK     NOK      **Indirecte aanraking**     OK     NOK  
**Aansluitingen**     OK     NOK      **Correcte schema's**     OK     NOK      **schema in bijlage door Aceg vzw**      
**Equipotentiale verbindingen**     OK     NOK     niet van toepassing     in afwachting  
**Continuïteit**     OK     NOK      **Verlichting / toestellen**     OK     NOK     NVT

**OPMERKINGEN - INBREUKEN - NOTA'S**



**CONCLUSIE**


- De elektrische installatie voldoet aan de voorschriften van het AREI.** De volgende periodieke keuring is te voorzien voor 25/10/2041
- De nodige maatregelen werden genomen, zodat de ingangsklemmen van de automatische differentieelstroominrichting, geplaatst aan het begin van de installatie, ontoegankelijk zijn gemaakt door verzegeling.
- Het (de) ééndraads- en opstellingsschema(s) werden door het erkend organisme voor gezien getekend.
- De elektrische installatie voldoet niet aan de voorschriften van het AREI.** Een aanvullend bezoek moet door hetzelfde organisme worden uitgevoerd. De werken, nodig om de inbreuken te doen verdwijnen die opgemerkt werden tijdens het controlebezoek, moeten zonder vertraging uitgevoerd worden en alle maatregelen moeten getroffen worden opdat de in overtreding zijnde installatie indien zij in dienst blijft, geen gevaar vormt voor de personen of goederen. Datum:
- De elektrische installatie voldoet niet aan de voorschriften van het AREI.** Het controlebezoek voorzien door art. 276bis van het AREI, moet plaats hebben uiterlijk 18 maanden na de datum van de verkoopakte. De gegevens van de nieuwe eigenaar worden ons bezorgd na het verlijden van de akte. Indien de herkeuring gebeurt door een ander erkend organisme, dient deze ons hiervan op de hoogte te brengen.

Deze pdf-versie van het keuringsverslag is de originele versie en mag worden verspreid..

Aantal bijlage(n): 0

**VRIJGAVE VAN HET KEURINGSVERSLAG**

De inspecteur Jamo Van Gansen

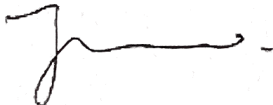

**Plichten van de eigenaar, beheerder, huurder voor de installatie onderworpen aan het AREI**

- Het verslag dient te worden bewaard in het dossier van de elektrische installatie.
- Elke wijziging dient te worden vermeld in het elektrisch dossier.
- Elk ongeval overkomen van personen en te wijten, rechtsreeks of onrechtstreeks, aan de aanwezigheid van de elektrische installatie dient onmiddellijk meegedeeld te worden aan de FOD economie, KMO, middenstand en Energie – algemene directie energie, afdeling gas – elektriciteit

**Kwaliteit**

- De reproductie van dit document is enkel toegelaten in zijn integrale vorm en enkel met het schriftelijk akkoord van het controlerende organisme en de aanvrager.
- De keuring beperkt zich tot de zichtbare en normaal toegankelijke delen van de installatie.


www.aceg.be

02 / 880 88.90

BE06 7340 3288 4322 - BTW BE0839 866 481



De installatie is van voor 1981

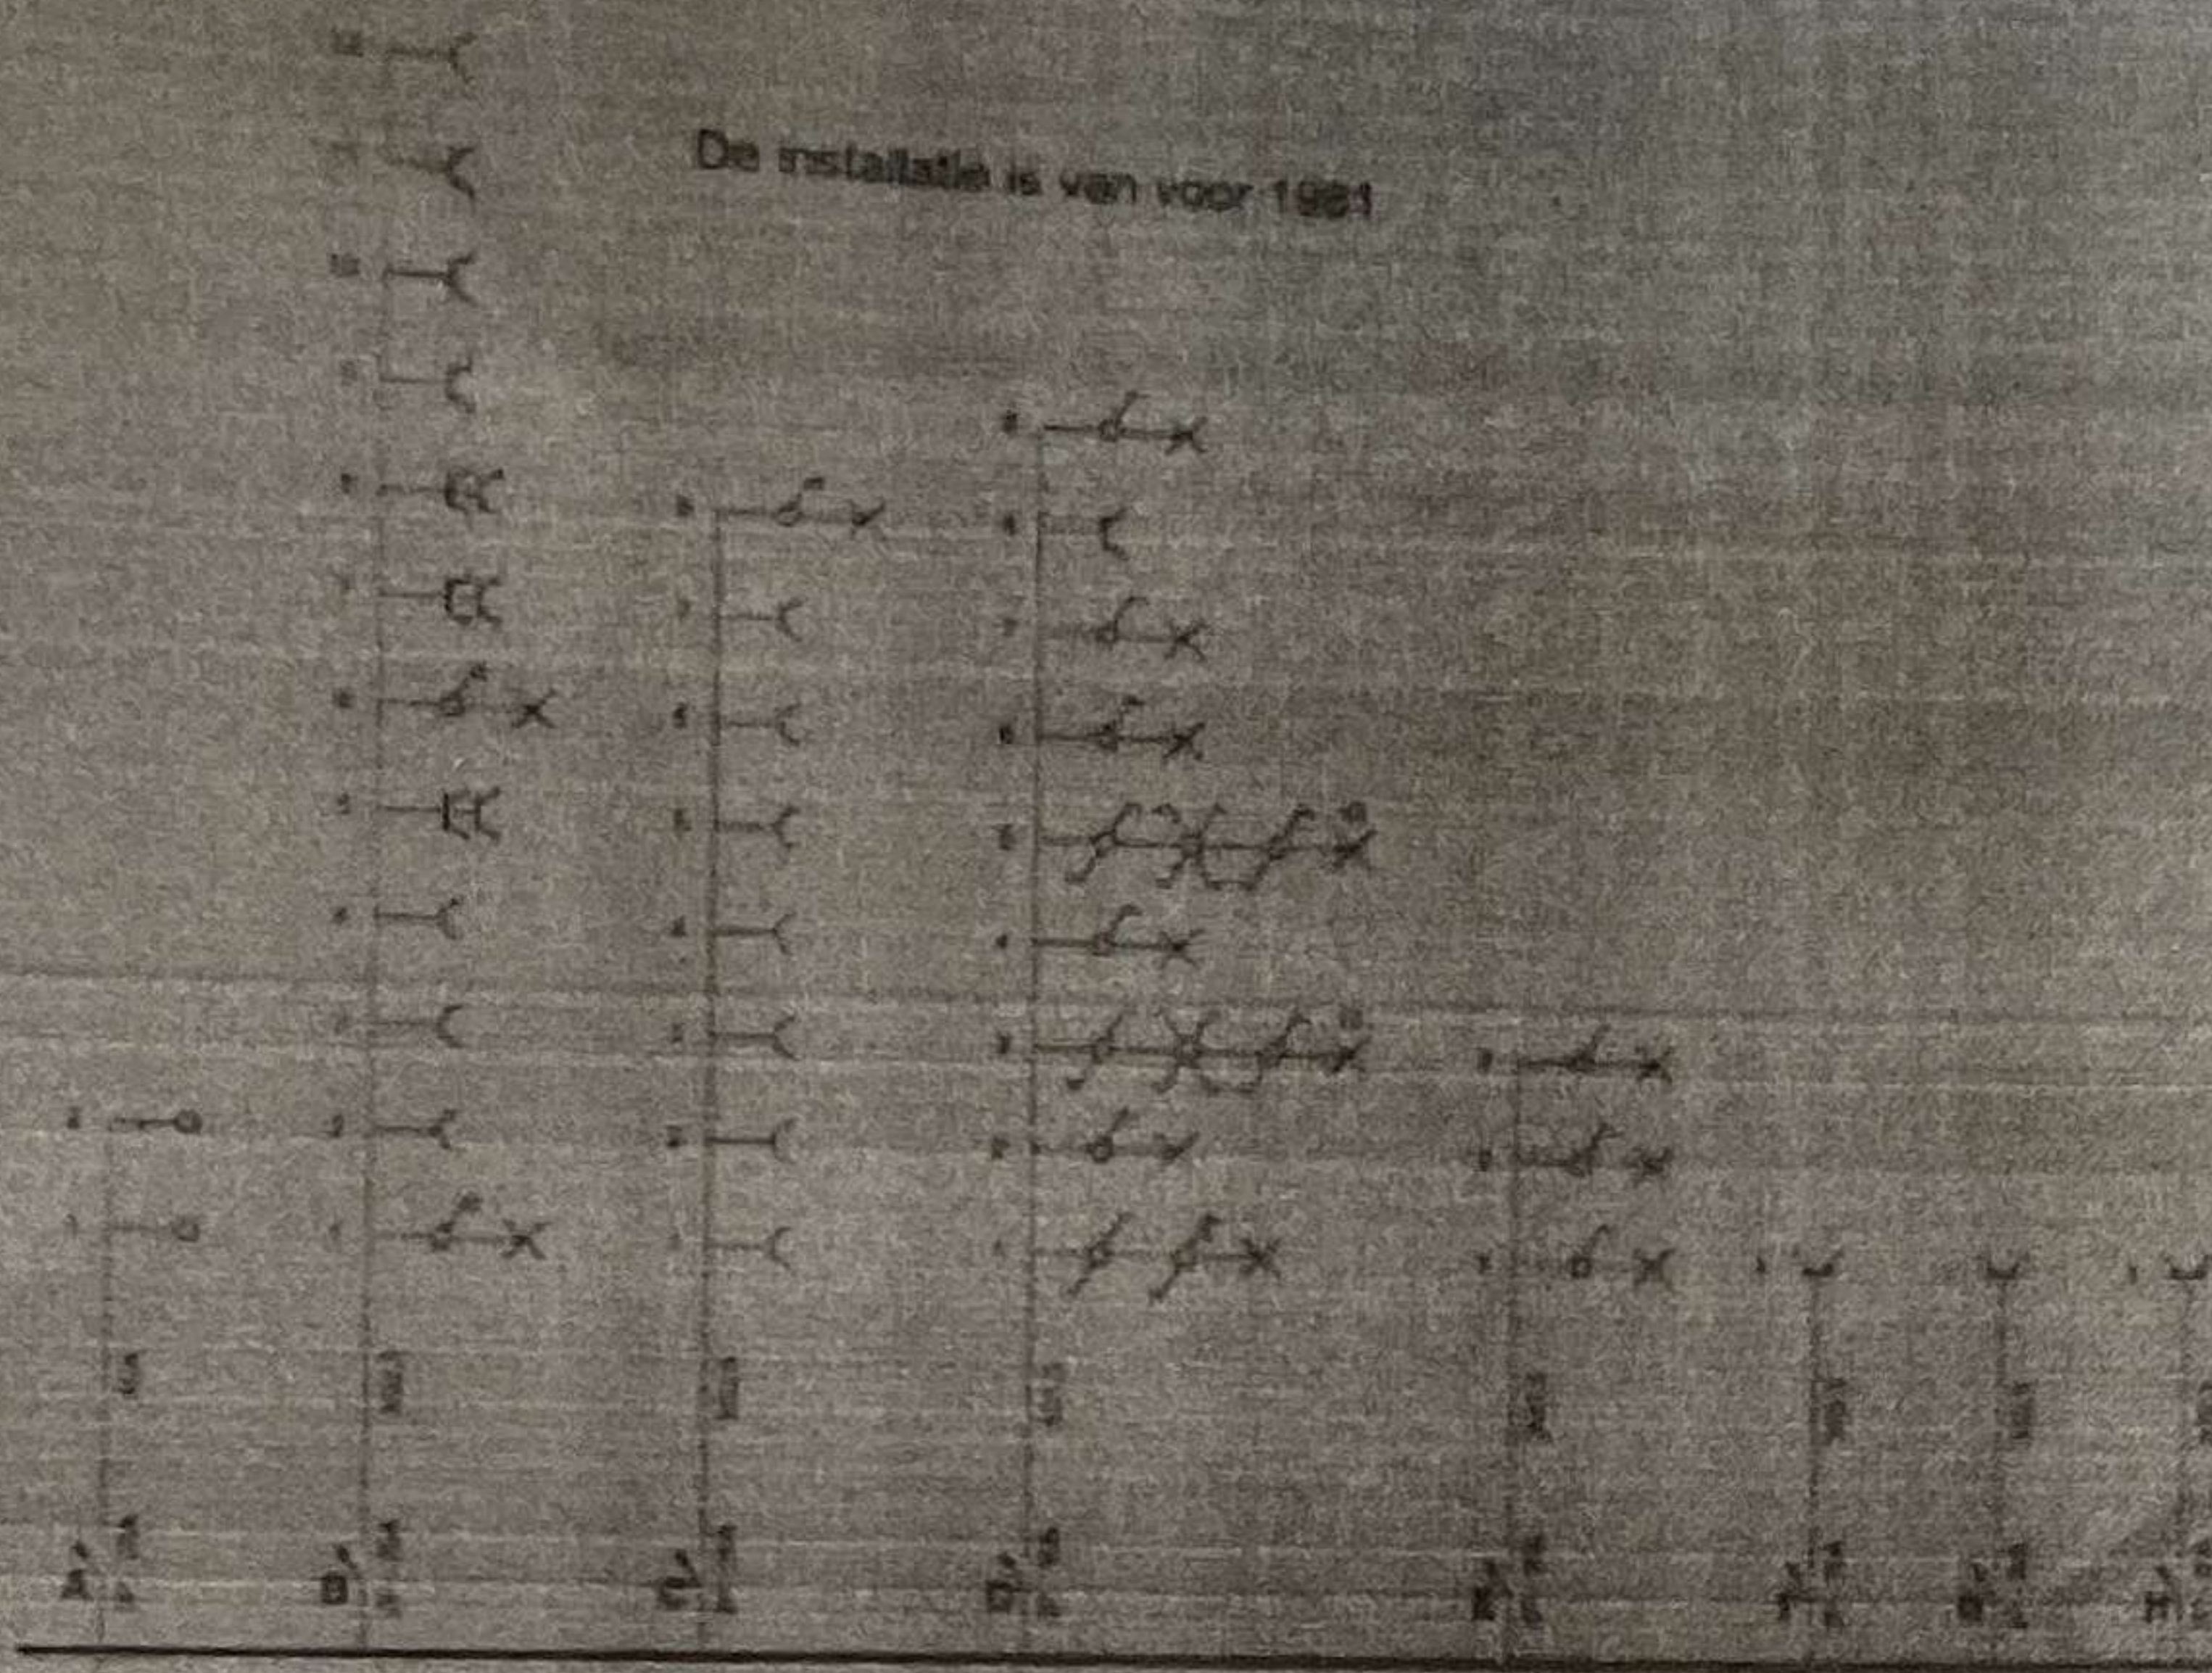

Erkend Organisme  
ACEG  
Rommelsesteenweg 5247 2895  
1353 Strombeek-Genève  
Tel. 02 980 88 40  
e-mail: info@aceg.be


*Handwritten signature*

Bevoegd voor de elektrische installatie  
Hans Vermeiren  
Frans Hevelin 94 Bus 2  
2800 Mechelen

Instalateur  
Energie - Projecten B.V.B.A.  
Elsenerstraat 110  
2091 Hever  
GSM: 0495 45 11 99  
e-mail: info@energieprojecten.be  
BTW: BE 0495 905 517

p. 4/3  
Eenstraalnummer



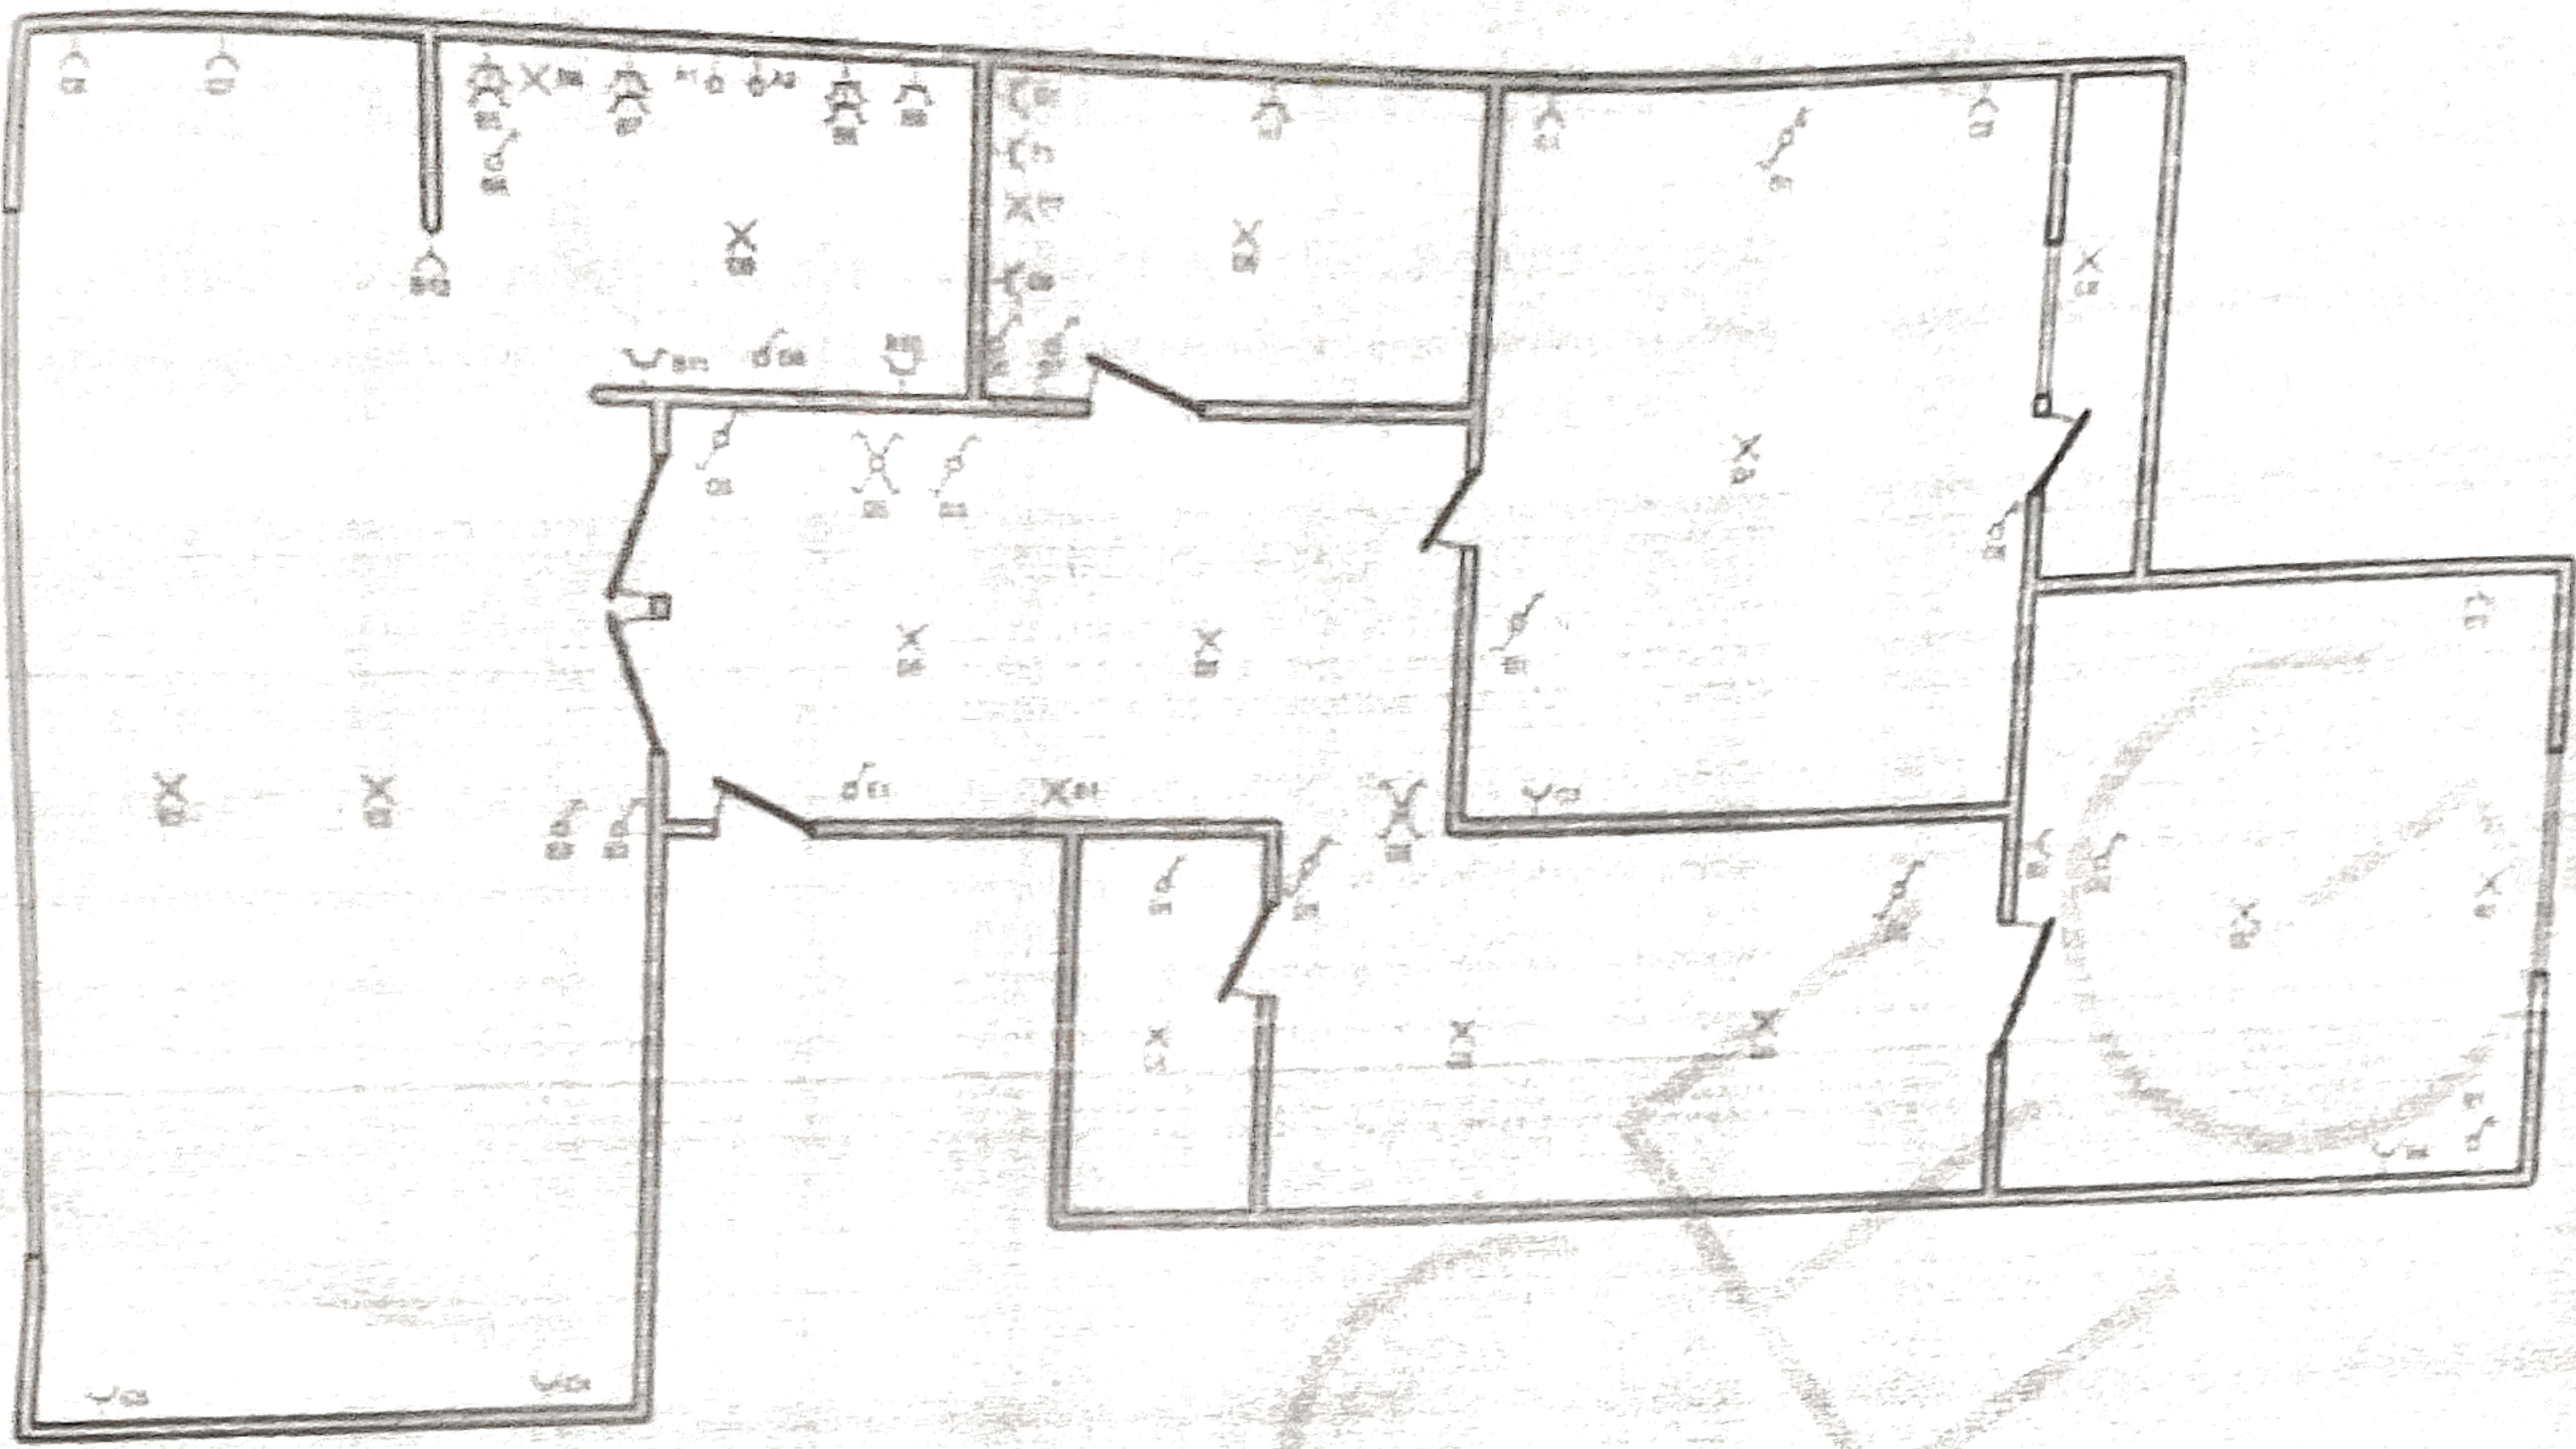

Client Organisme  
 ACSI  
 Parcoursweg 124 / 206  
 1020 Schiedamschen  
 Tel. 020 660 60 60  
 e-mail: info@acsi.nl  
*1.06*



Plaats van de elektrische installatie  
 Huisnummer  
 Plaatsnummer  
 (200) Meter

Installateur  
 Eerdek - Bepers B v d A  
 Schiedamschen 110  
 1121 HJ Schiedamschen  
 GSM: 0655 40 11 18  
 e-mail: info@eerd-ek.nl  
 BTW nr 0945.525.514

p. 212  
 Situatieschema



De installatie is van voor 1981.

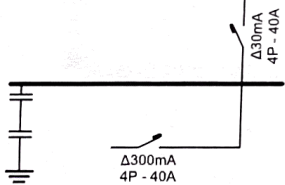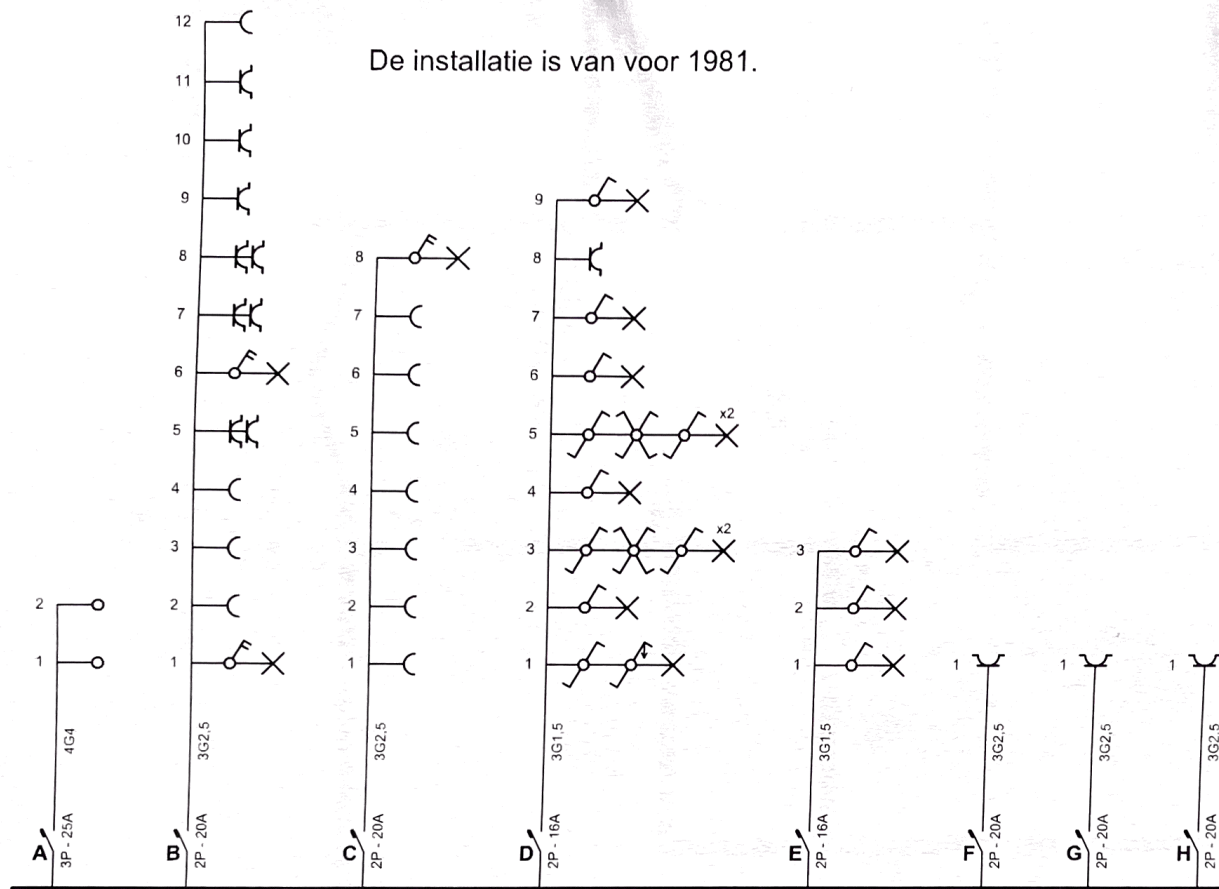


**Erkend Organisme**  
 ACEG  
 Romeinssteenweg 524 / 28b  
 1853 Strombeek-Bever  
 Tel.: 02 880 88 90  
 e-mail: info@aceg.be

**Plaats van de elektrische installatie**  
 Hanne Vermeeren  
 Frans Halvest 94 Bus 5  
 2800 Mechelen

**Installateur**  
 Franckx - Bruylants B.V.B.A.  
 Stationsstraat 110  
 3191 Hever  
 GSM: 0498 45 11 16  
 e-mail: info@franckx-bruylants.be  
 BTW BE 0848.525.514

**p. 1/2**  
**Eendraadschema**



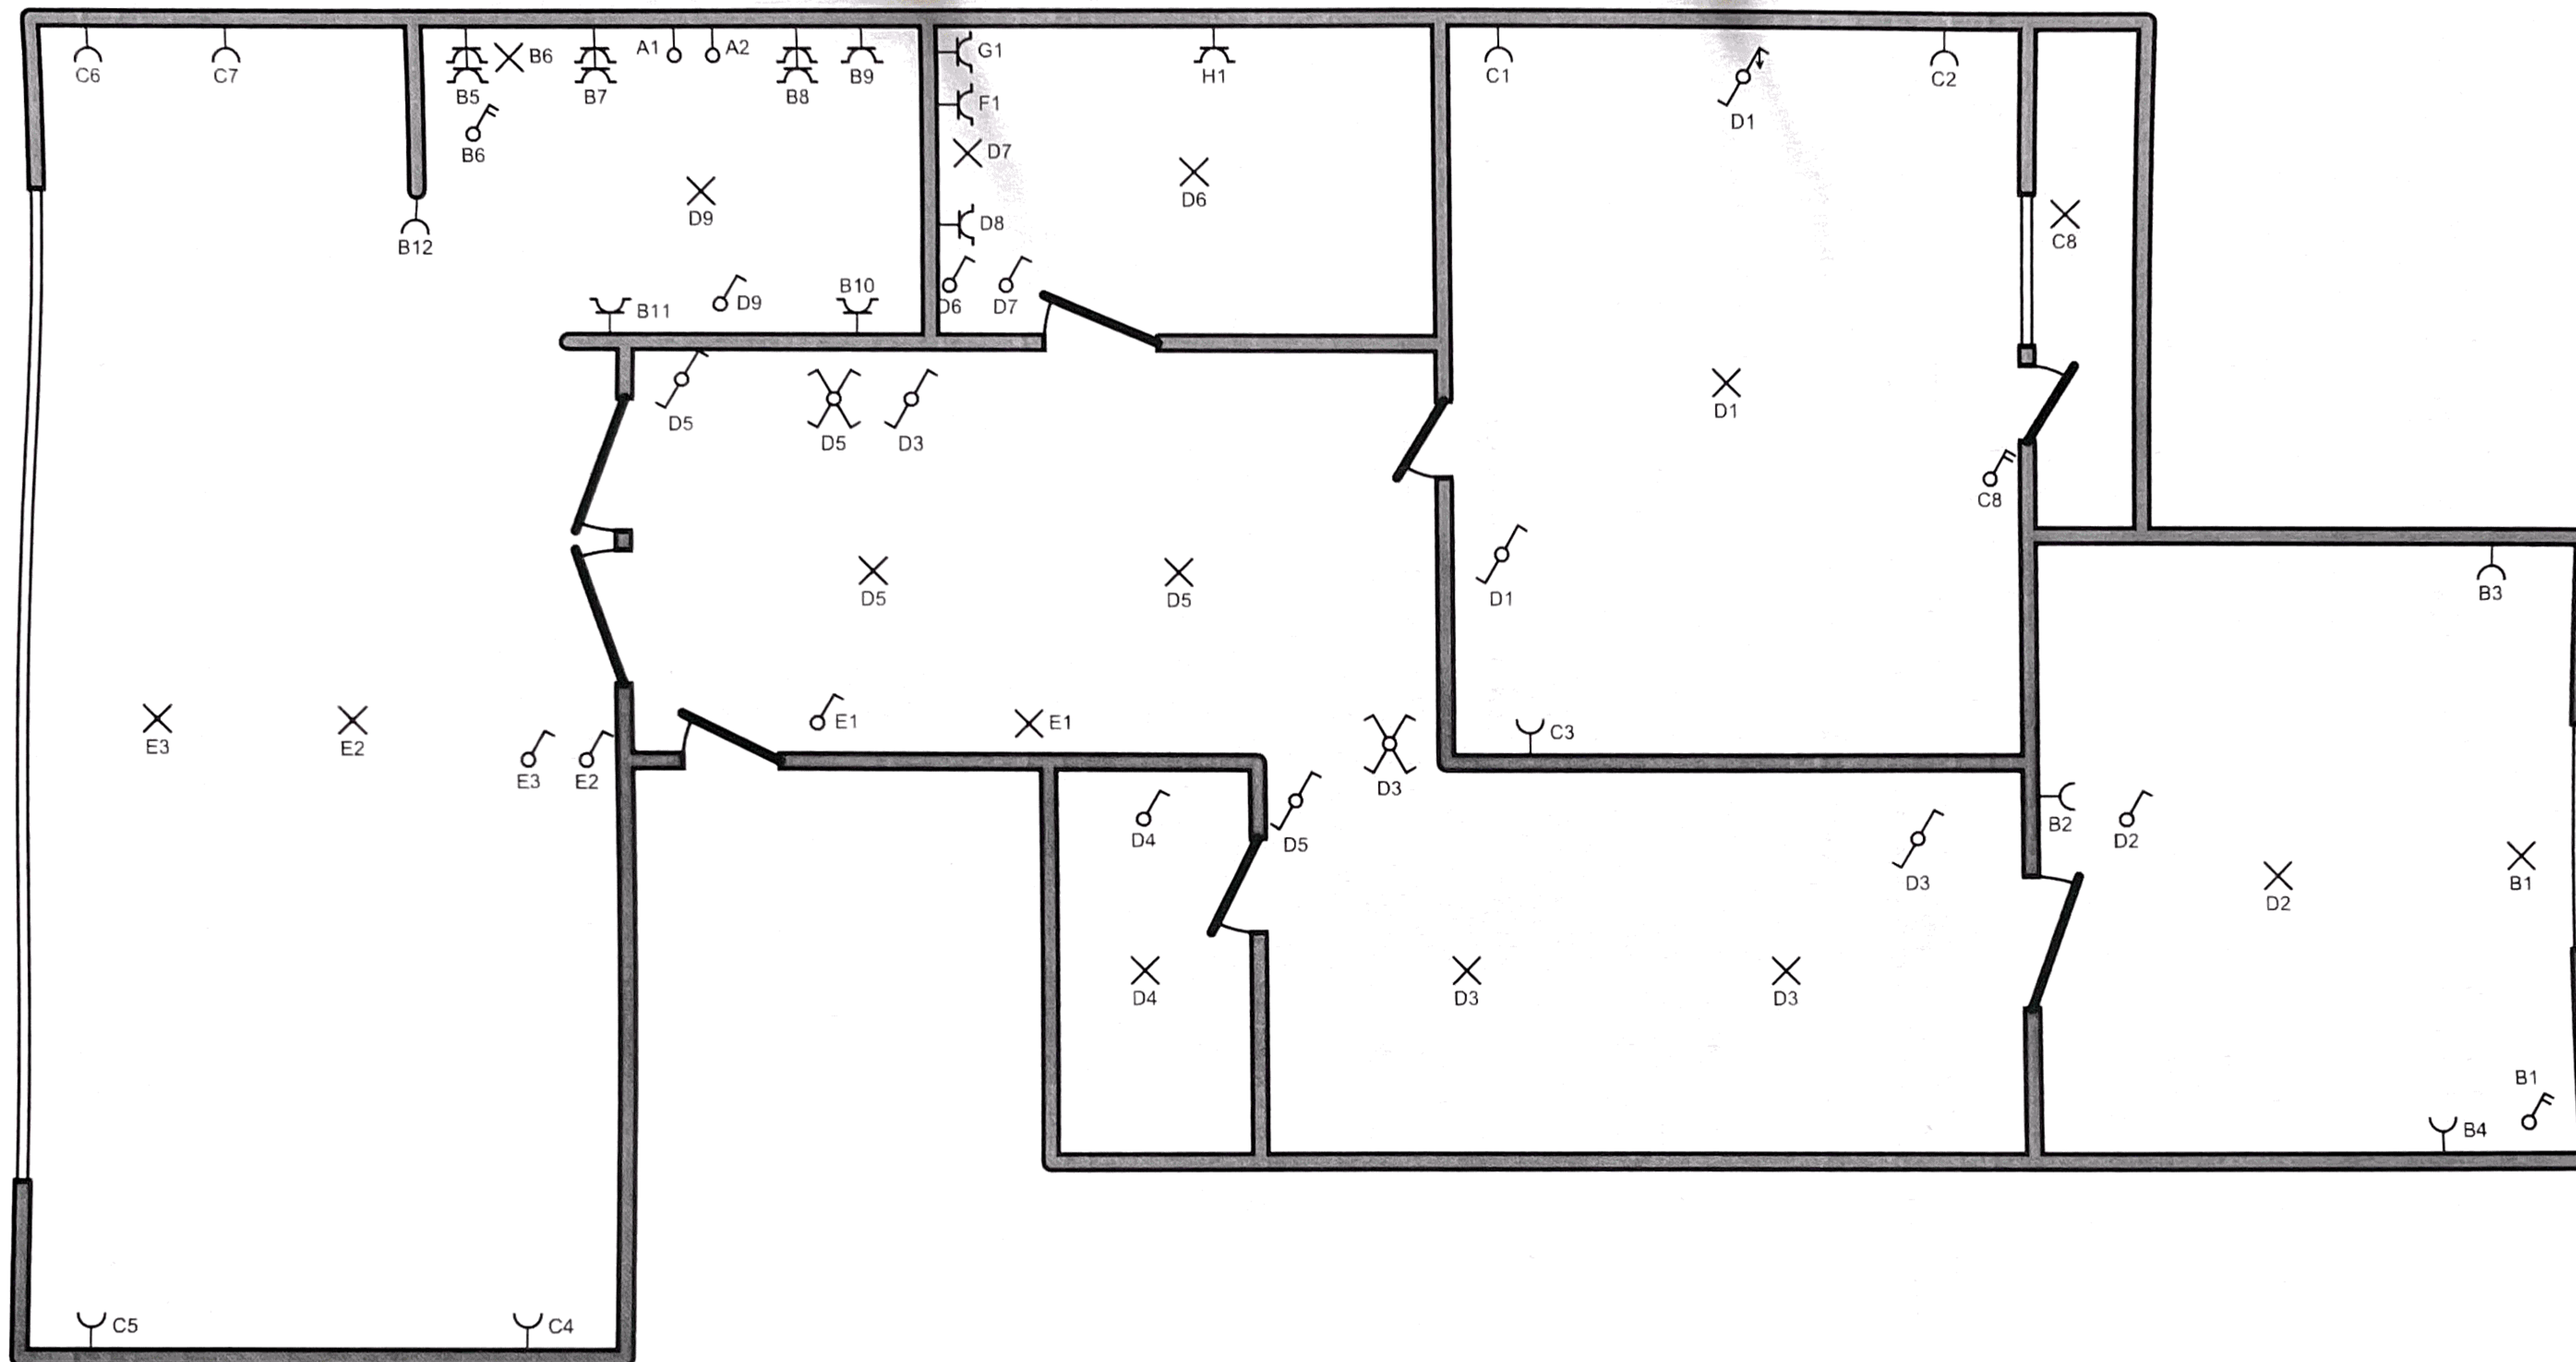

**Erkend Organisme**

ACEG  
 Romeinsesteenweg 524 / 28b  
 1853 Strombeek-Bever  
 Tel.: 02 880 88 90  
 e-mail: info@aceg.be

**Plaats van de elektrische installatie**

Hanne Vermeeren  
 Frans Halvest 94 Bus 5  
 2800 Mechelen

**Installateur**

Franckx - Bruylants B.V.B.A.  
 Stationsstraat 110  
 3191 Hever  
 GSM: 0498 45 11 16  
 e-mail: info@franckx-bruylants.be  
 BTW BE 0848.525.514

p. 2/2  
**Situatieschema**