

VERKAVELLINGSSPLAN
ONTWORPEN TOESTAND


ZONHOVEN
2de Afd Sectie C
Nrs.46A-50-47-46C-48 en 49C
"Berkenen het Gehucht"

Oppervlakte volgens meting 46A: 19a79ca	
50: 36a77ca	
47: 54a72ca	
46C: 5a14ca	
48: 2a70ca	
49C: 3a76ca	
Totaal: 1Ha2a88ca	

Oppervlakte loten

Lot 1: 6a27ca ex47, 1a95ca ex46C, NS1-NS4-NS42-NS11-NS12-GP13-NS11 Woongebied met landelijk karakter
Lot 2: 1a79ca ex46C, 0a78ca ex4aNS4-NS3-NS41-NS42-NS4 Woongebied met landelijk karakter
Lot 3: 3a41ca ex47, 1a90ca ex48, 0a45ca ex50, 1a40ca ex46C, 0a24ca ex46C, 0a001ca ex47
Lot 4: 3a37ca ex47, 0a12ca ex50, 0a94ca ex4a, 2a69 ex78b72
Lot 5: 3a29ca ex50, 2a79ca ex46A, 0a83ca ex49CNS23-NS1-NS28-NS26-NS32-NS29
Lot 6: 3a29ca ex50, 2a79ca ex46A, 0a83ca ex49CNS23-NS1-NS28-NS26-NS32-NS29
Woongebied met landelijk karakter
Lot 7: 39a82ca ex47, 2a670ca ex50, 7a62ca ex4a
Lot 8: 0a38ca ex4a, NS4-NS46-NS50-NS1-NS48 Woongebied met landelijk karakter

Coördinaten tabel Lambert 72		
Nr	X	Y
NS1	221058.36	188819.49
NS2	221014.24	188829.64
NS3	220991.21	188834.85
NS4	220961.18	188840.15
NS5	220949.00	188823.06
NS6	220966.01	188829.07
GP7	221008.55	188944.07
NS8	221011.38	188945.06
NS9	221057.63	188960.21
GP10	221062.61	188914.48
NS11	221067.56	188868.91
NS12	221068.22	188854.84
GP13	221061.58	188831.04
GP14	221036.12	188836.90
GP15	221038.40	188846.81
GP16	221022.29	188850.51
GP17	221015.86	188851.99
GP18	221015.50	188847.08
GP19	221014.97	188839.71
GP20	221011.09	188847.80
GP21	220994.31	188850.55
GP22	221010.88	188857.80
GP23	220975.89	188856.98
NS24	220954.93	188882.69
GP25	220972.42	188880.55
NS26	220989.82	188878.42
GP27	220984.94	188857.20
NS28	220980.25	188836.79
NS29	220985.97	188833.78
GP30	220999.63	188849.68
GP31	221001.45	188857.58
NS32	221005.79	188876.47
GP33	221018.71	188874.89
NS34	221021.76	188874.52
GP35	221019.93	188866.58
GP36	221016.54	188851.84
GP37	221015.45	188847.09
NS38	221011.58	188830.24
NS39	221027.17	188826.67
GP40	221032.14	188848.25
NS41	221037.73	188872.56
NS42	221053.69	188870.61
GP43	221045.45	188834.75
NS44	221042.77	188823.08
GP45	221029.41	188836.39
GP45	221029.41	188836.39
GP46	221035.67	188834.95
GP47	221015.53	188847.43
NS48	220959.04	188882.19
NS49	220959.87	188876.55
NS50	220965.92	188875.81
NS51	220966.59	188881.27

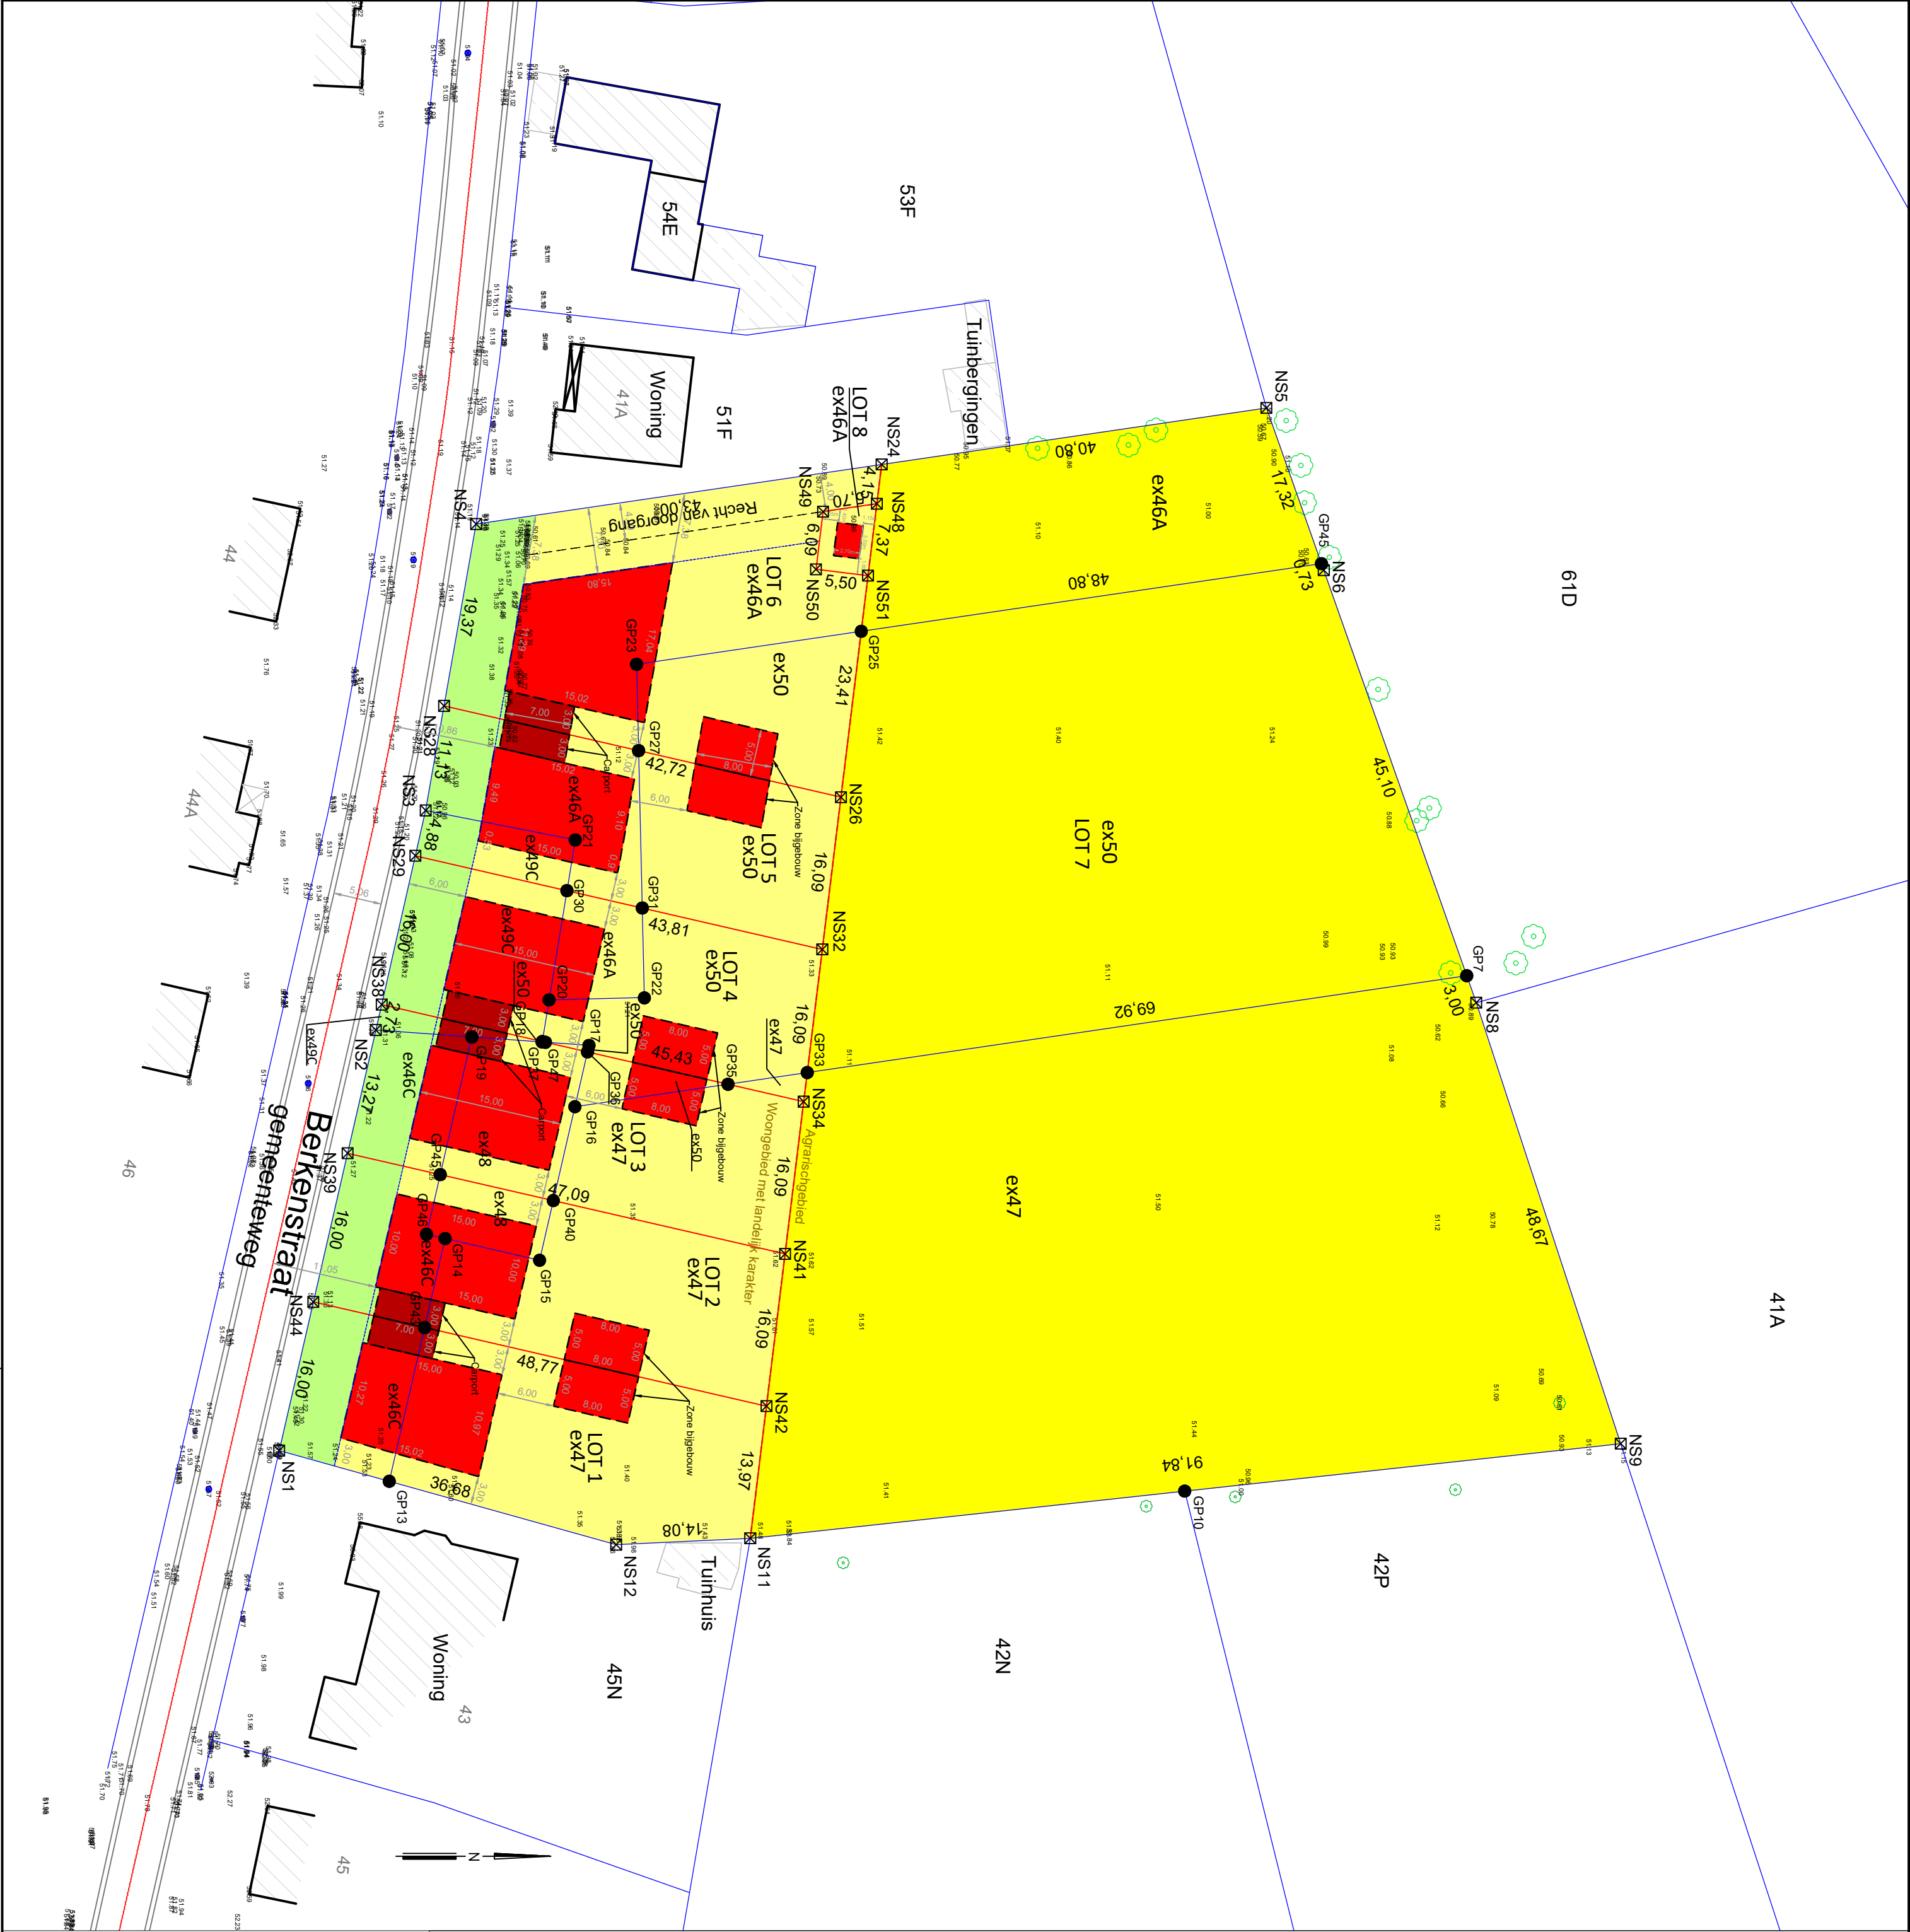

De gezwooren landmeter
BV landmeter Raoul Creemers
RPL AN150011

Rechtsbank van Eerste Aanleg te Tongeren 12.05.2009

Raoul CREEMERS
Wandestraat 24
3670 Oudergem
Tel: 0362 351557
info@raoulcreemers.be

Datum: 12/02/2021

Schaal: 1/500

Dossiernummer: 2020115

Plan: 3/3