Zwalm
11de Afd./ Sint-Denijs-Boekel
Sectie C nr. 14d

VERKAVELINGSAANVRAAG

Ontworpen toestand

LOT 1: nr. 14d/deel
Oppervlakte: +/- 7a 41ca
Geschikt voor halfopen bebouwing

LOT 2: nr. 14d/deel
Oppervlakte: +/- 7a 19ca
Geschikt voor halfopen bebouwing

Schaal: 1/250

Opgemaakt door VIATOR bvba
De Sutter Jan - landmeter
beëdigd voor de rechtbank van Oudenaarde
nr. Tableau v/d Landmeters LAN 040658
Romeins Plein 13
9620 Zottegem

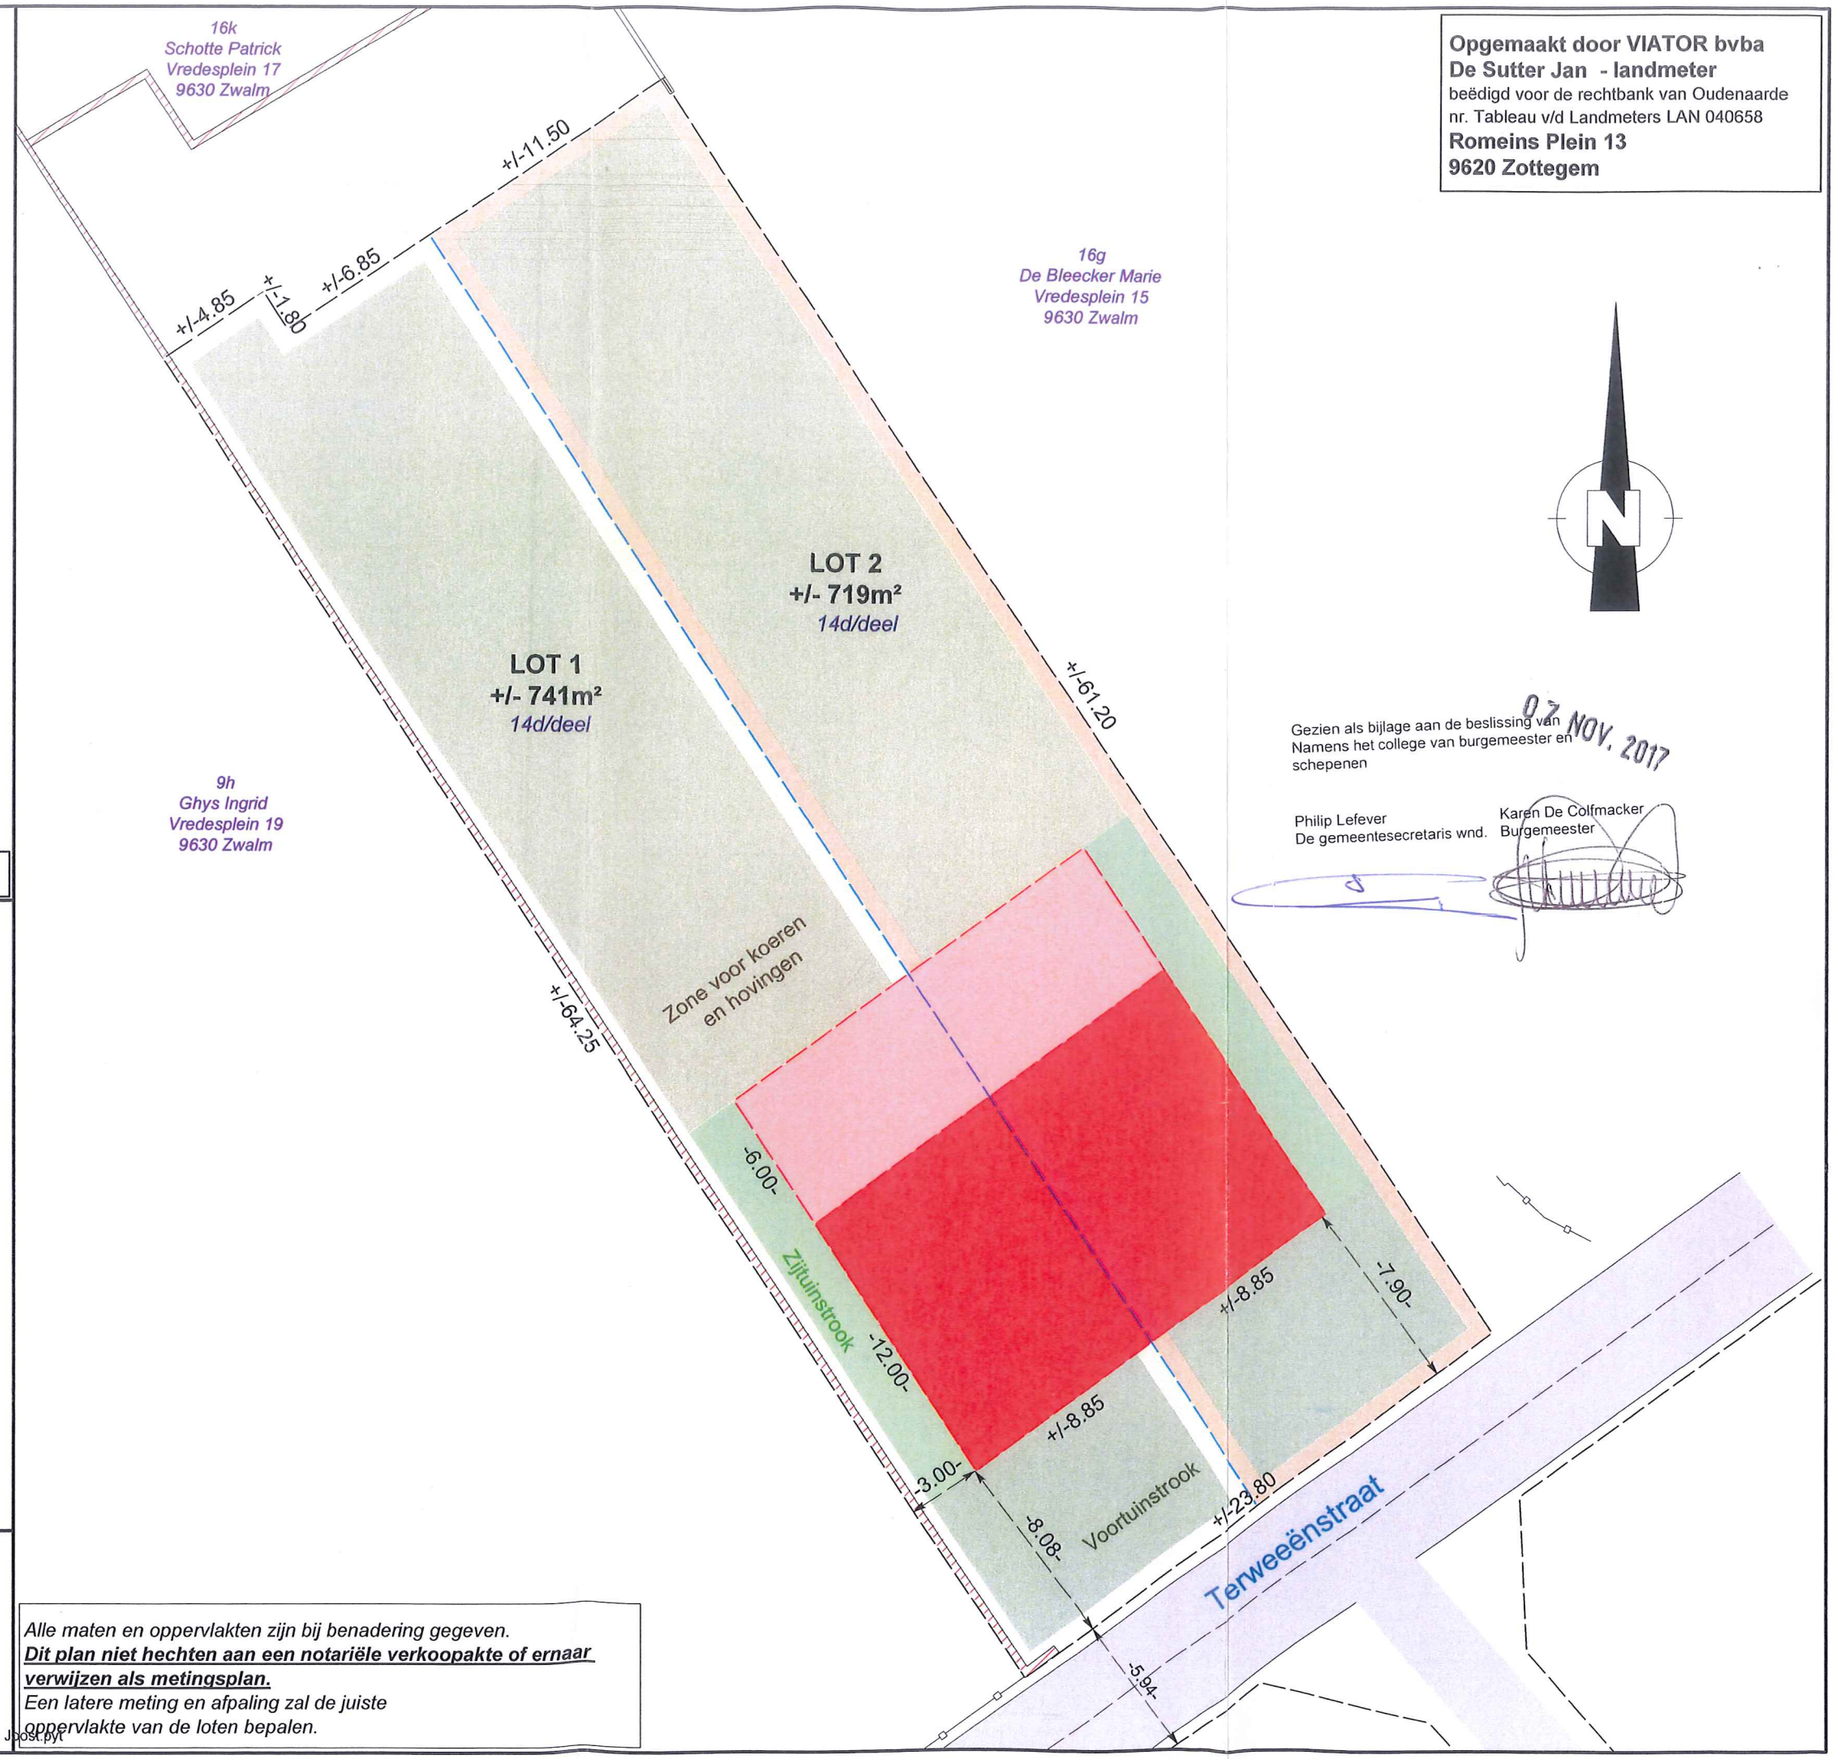

Gezien als bijlage aan de beslissing van 07 NOV. 2017
Namens het college van burgemeester en schepenen

Philip Lefever
De gemeentesecretaris wnd.

Karen De Colfmacker
Burgemeester

LEGENDE

- 0.00 / 0.00 — Hoogtepunt - dorpelhoogte
- Elektriciteits- en verlichtingspaal
- bp — Bestaande paal
- Afsluitingen
- Wegverharding KWS - beton
- Bestaande bebouwing (werkplaats te slopen)
- Nieuw ontworpen perceelsgrens
- Maximaal bebouwbare oppervlakte gelijkvloers - verdieping
- 321Z / 123A — Kadastrale grens en nummer
- Inspectieput

V/T: +/- 22%

Bushalte " DE LIJN " op wandelafstand van het terrein.

Terweeënstraat is een uitgeruste weg met water, elektriciteit en kabeltelevisie.

Alle maten en oppervlakten zijn bij benadering gegeven.
Dit plan niet hechten aan een notariële verkoopakte of ernaar verwijzen als metingsplan.
Een latere meting en afpaling zal de juiste oppervlakte van de loten bepalen.

afdruk op 15/05/2017 \\SERVER-DS\datamap\Pythagoras\2017\Oost-Vlaanderen\Zwalm\Moreels Joost.pyt