


KADASTRAAL UITTREKSEL

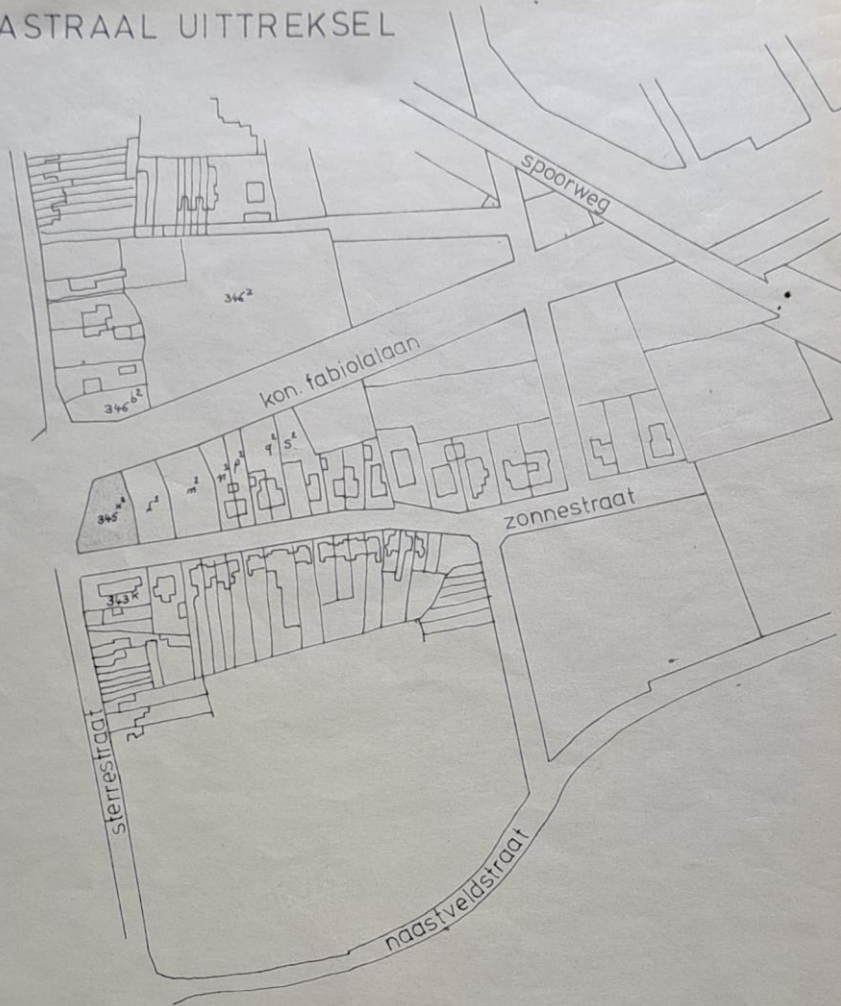


architekt
PIET KEPPENS
van duysestraat 44 lokeren

PROVINCIE
GEMEENTE
ligging
kadaster

OOST VLAANDEREN
LOKEREN
sterrestraat 202
sektie E deel nr 345/y

SITUERINGSPLAN

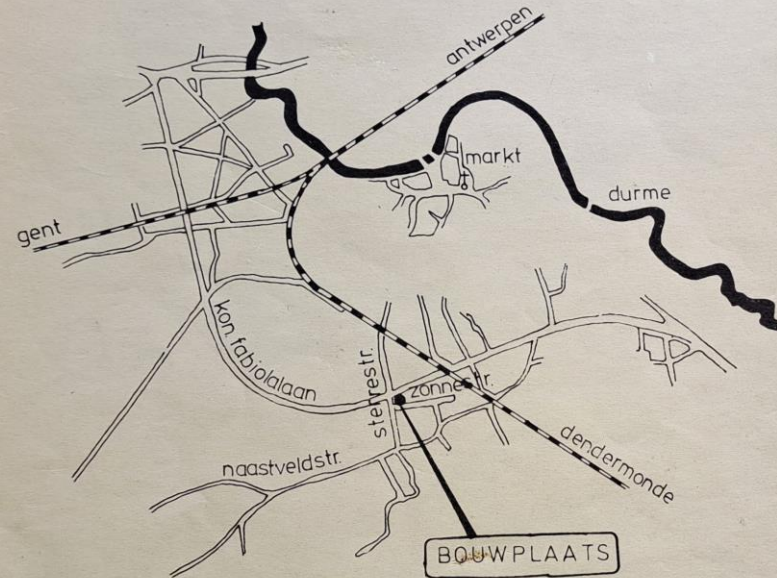

dossier 85 schaal 1/50

BLAD PLANNEN
01/02

de eigenaars
DHR. EN MEVR. DHOORE-VAN DEN BROECKE


get. p.k. mei 85

ONDERWERP VILLA

de eigenaar

de aannemer


de architect

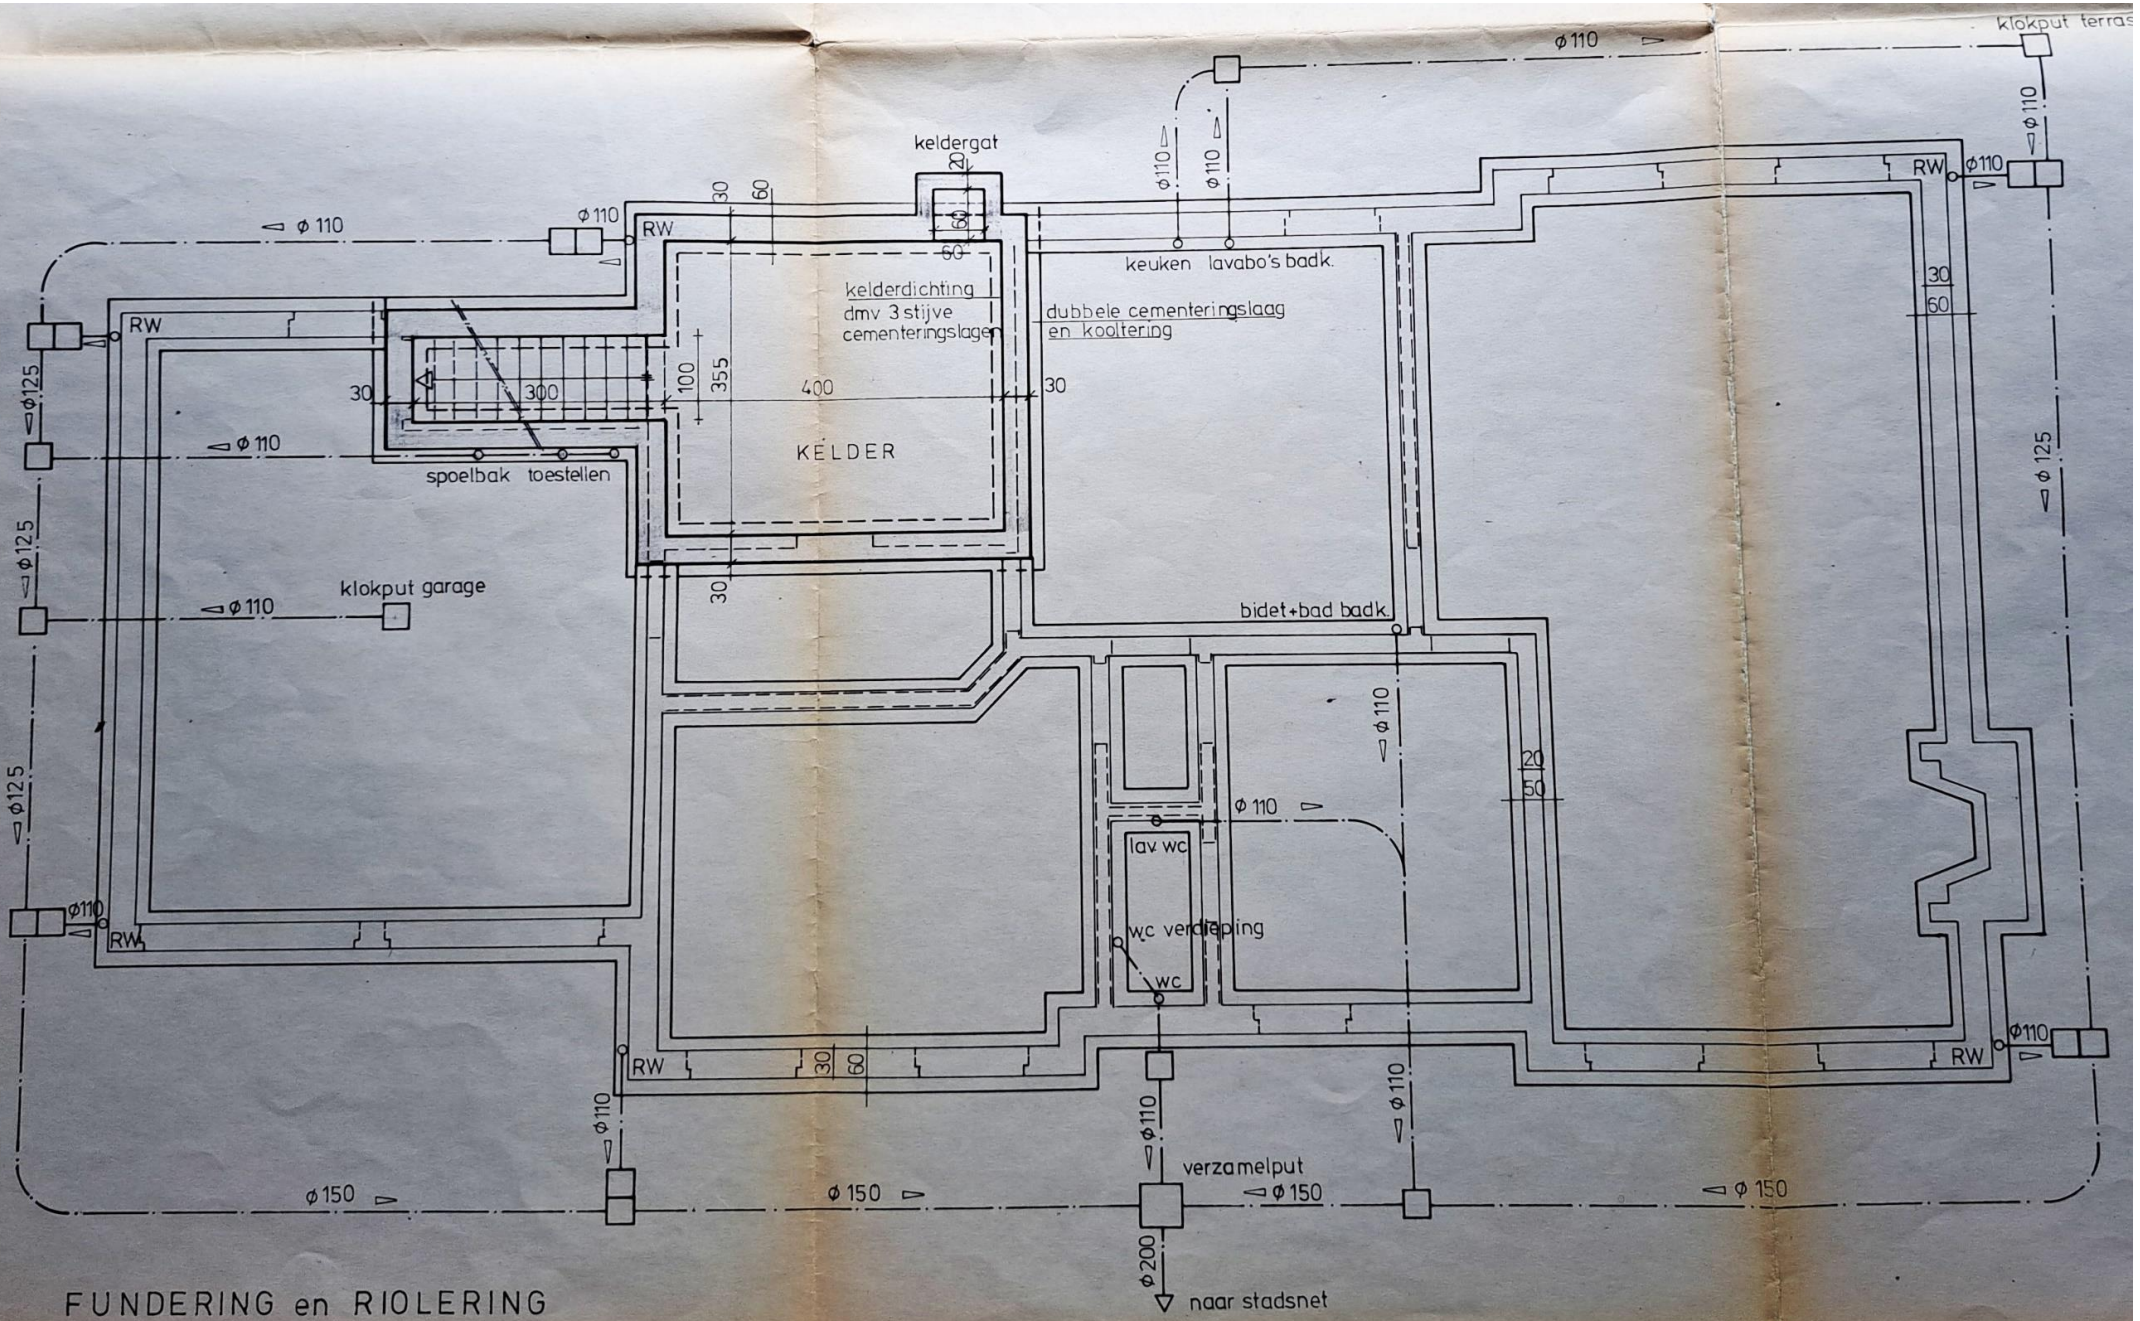


FUNDERING en RIOLERING

TERRAS

klokput

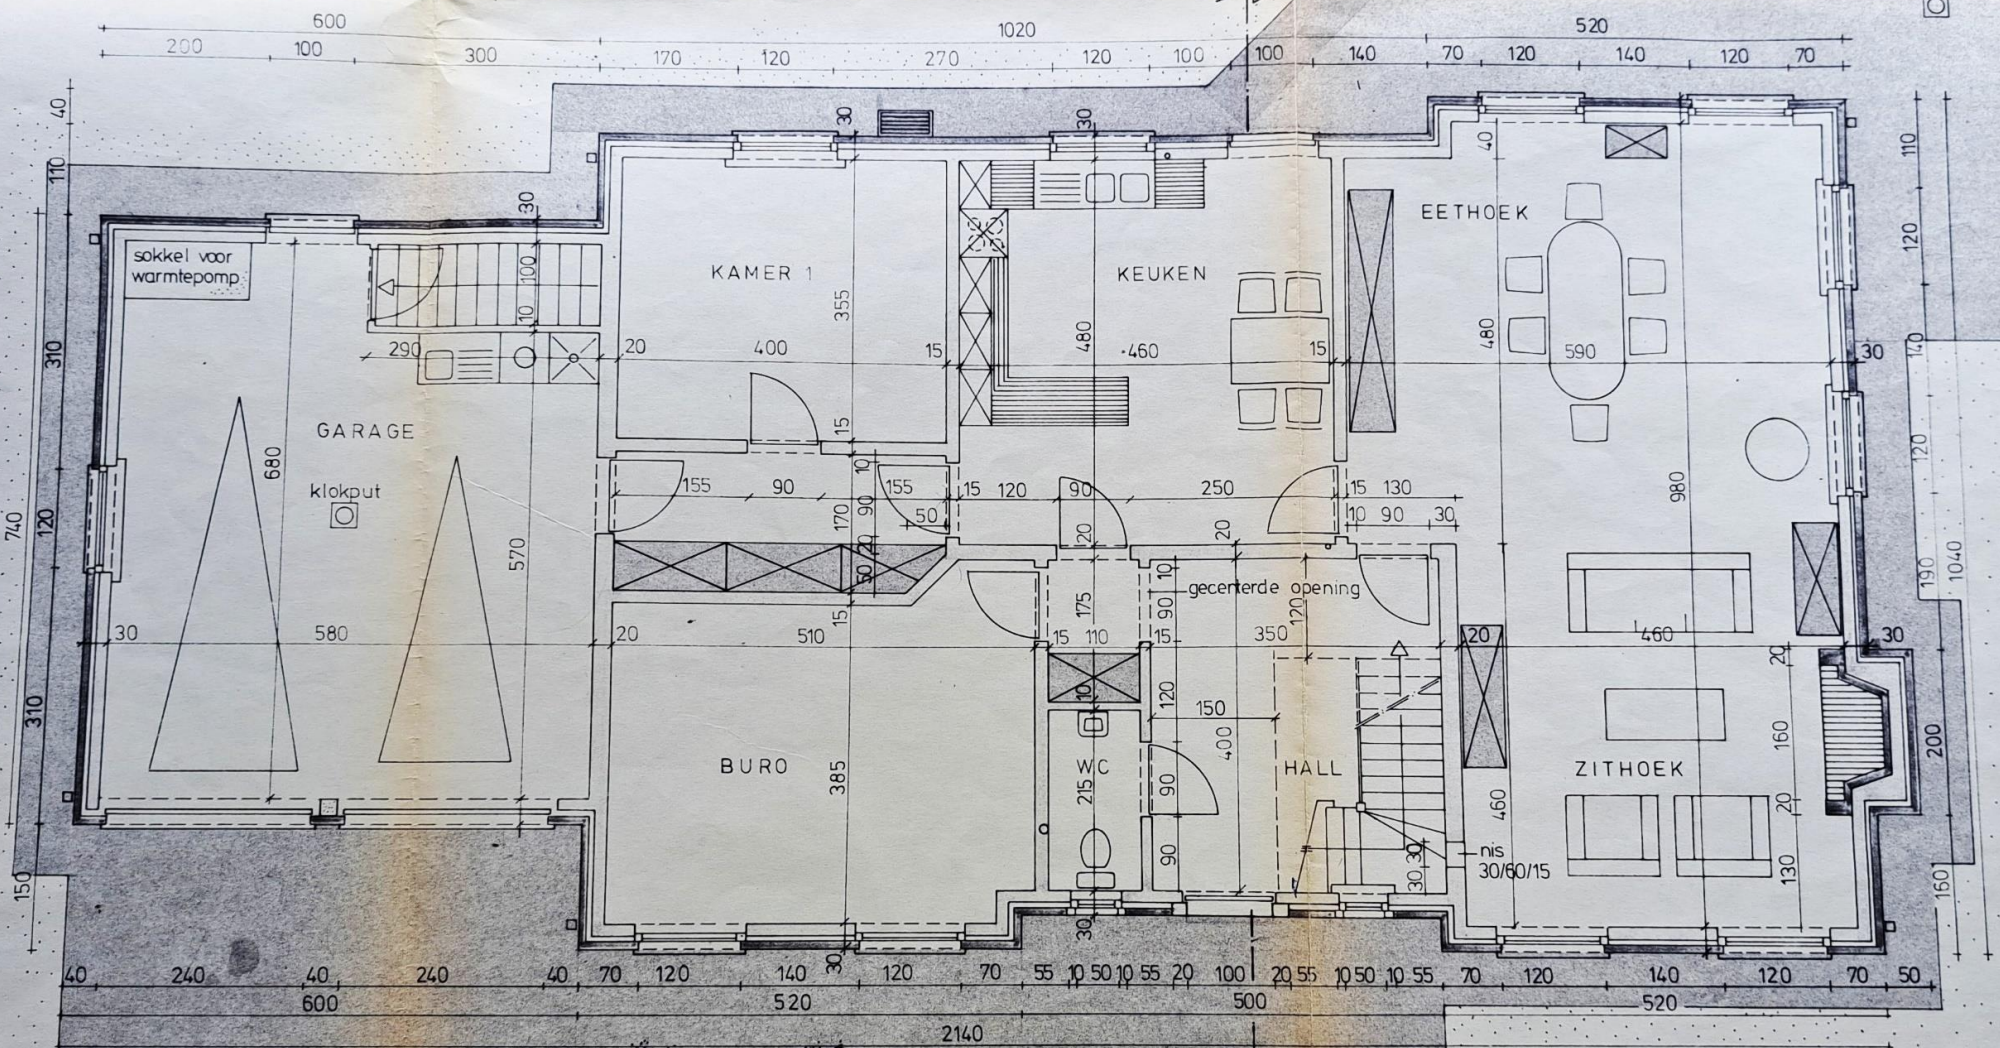


GRONDPLAN

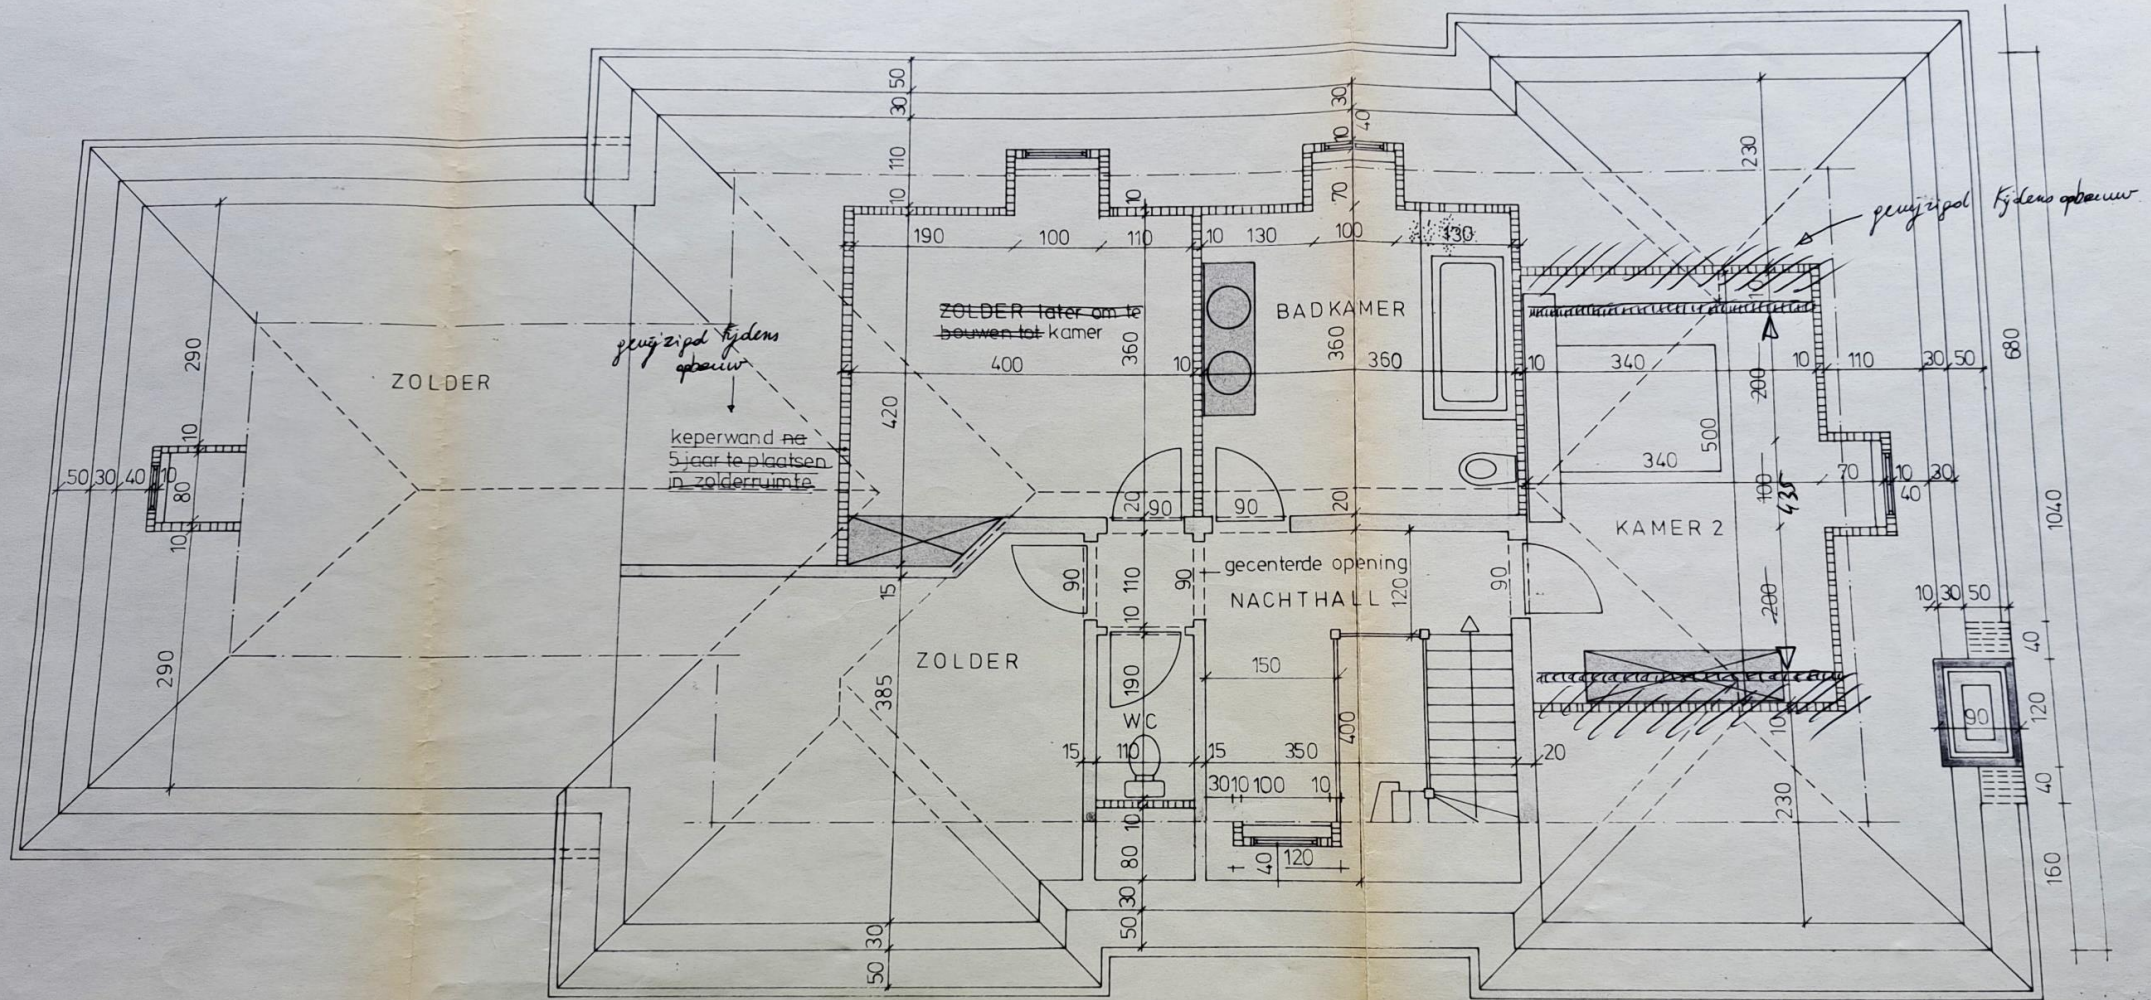

VERDIEPING

TERRAS

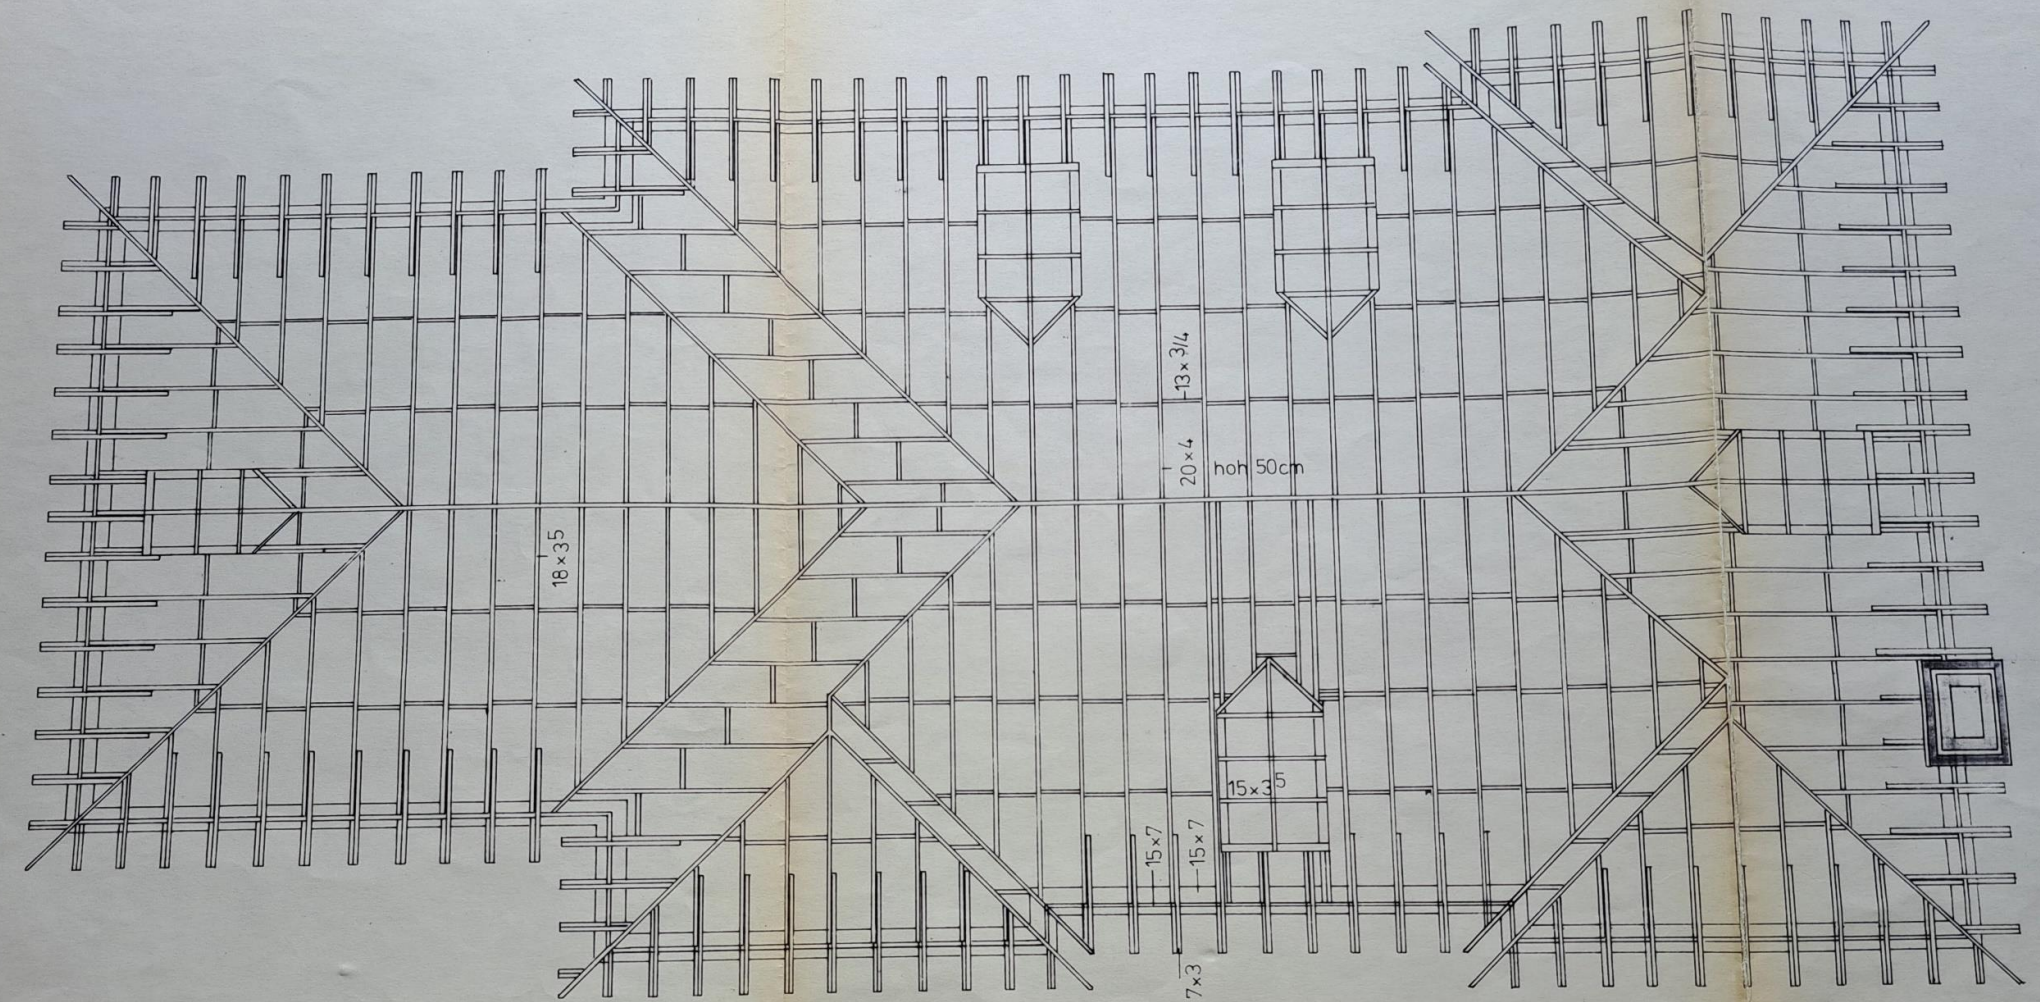

DAKPLAN