


**VOORONTWERP VAN TWEE HALF OPEN WONINGEN**


SLUISSTRAAT 12 - 3590 DIEPENBEEK

26-03-25

OPPERVLAKTES				
VERDIEPING	0	+1	+2	TOTAAL
	bruto	bruto	bruto	bruto
lot 1	93 m <sup>2</sup>	93 m <sup>2</sup>	39 m <sup>2</sup>	225 m <sup>2</sup>
lot 2	93 m <sup>2</sup>	93 m <sup>2</sup>	43 m <sup>2</sup>	229 m <sup>2</sup>

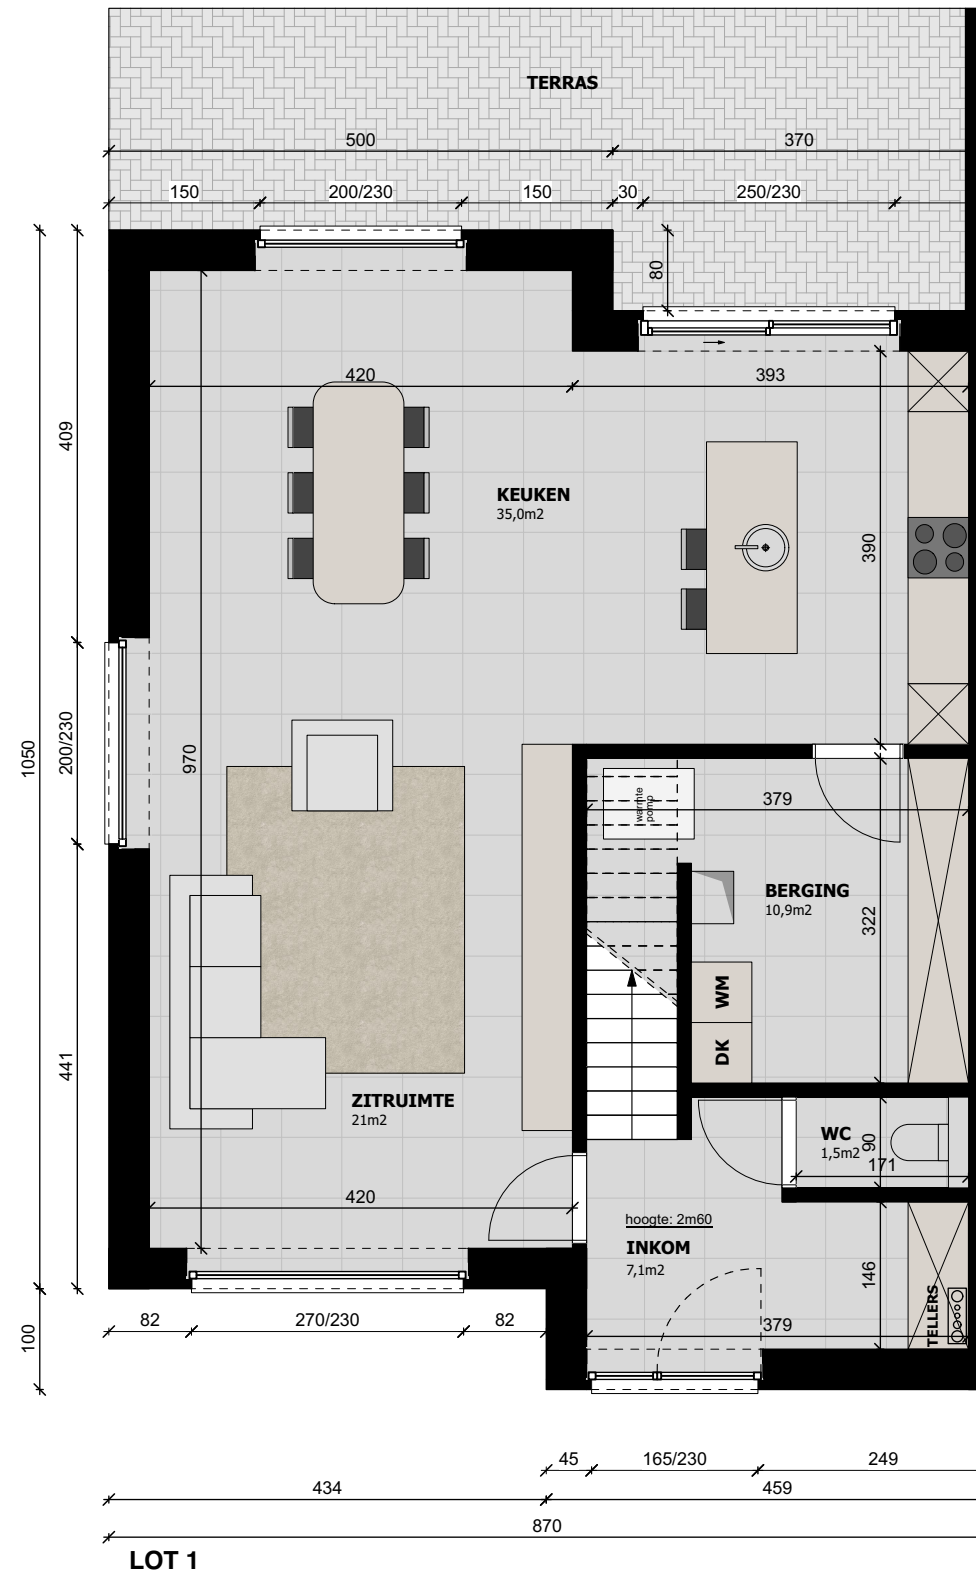


GELIJKVLOERS 1/75

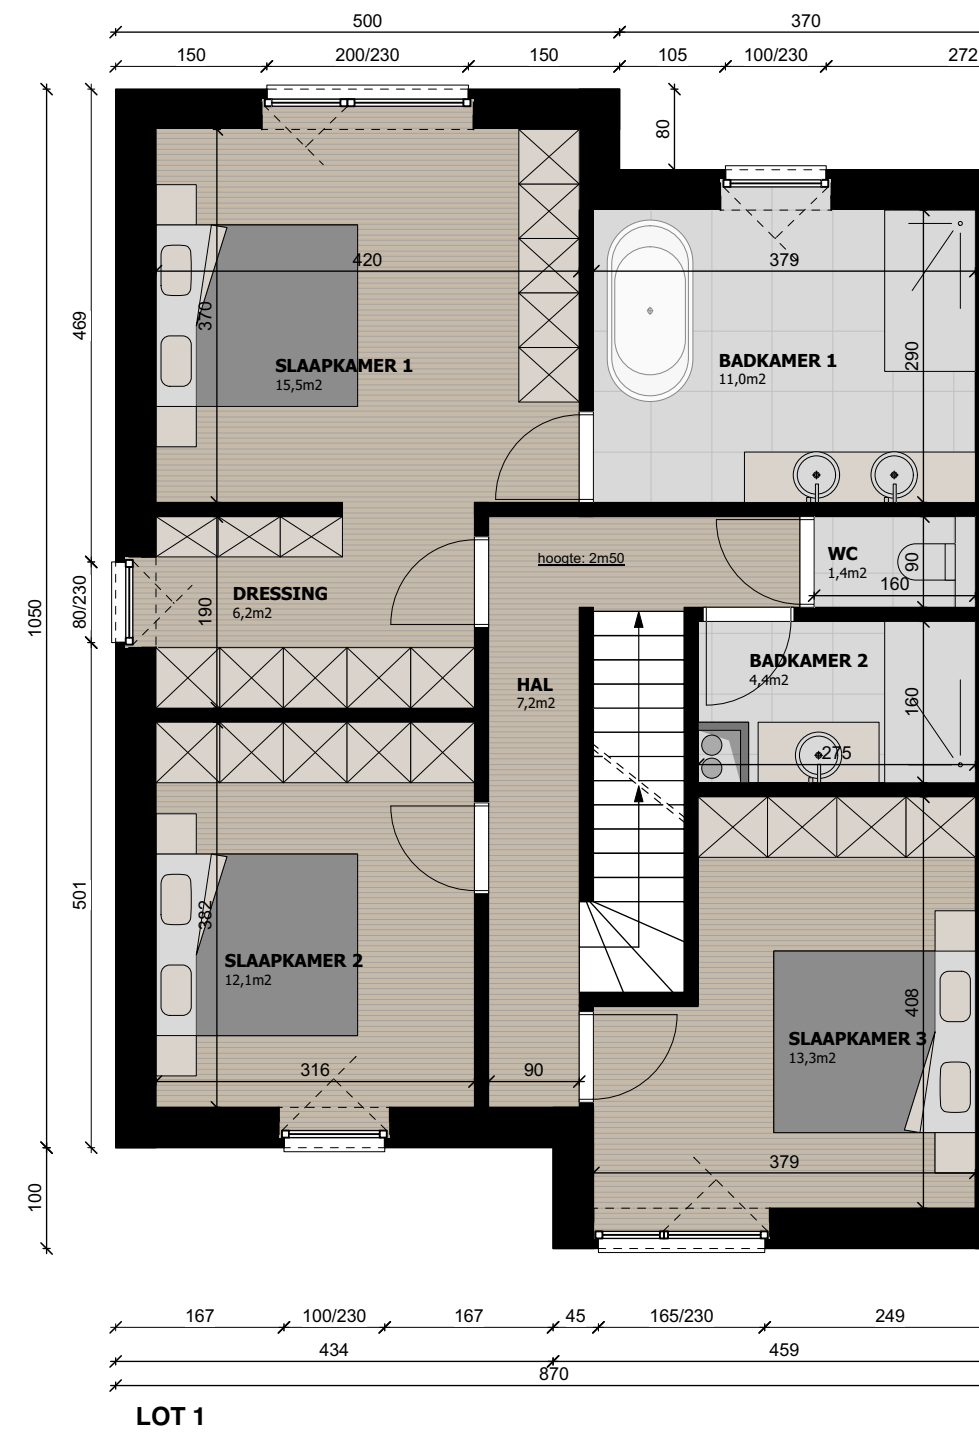

VERDIEPING 1/75


OPPERVLAKTES				
VERDIEPING	0	+1	+2	TOTAAL
	bruto	bruto	bruto	bruto
<b>lot 1</b>	93 m <sup>2</sup>	93 m <sup>2</sup>	39 m <sup>2</sup>	<b>225 m<sup>2</sup></b>
<b>lot 2</b>	93 m <sup>2</sup>	93 m <sup>2</sup>	43 m <sup>2</sup>	<b>229 m<sup>2</sup></b>

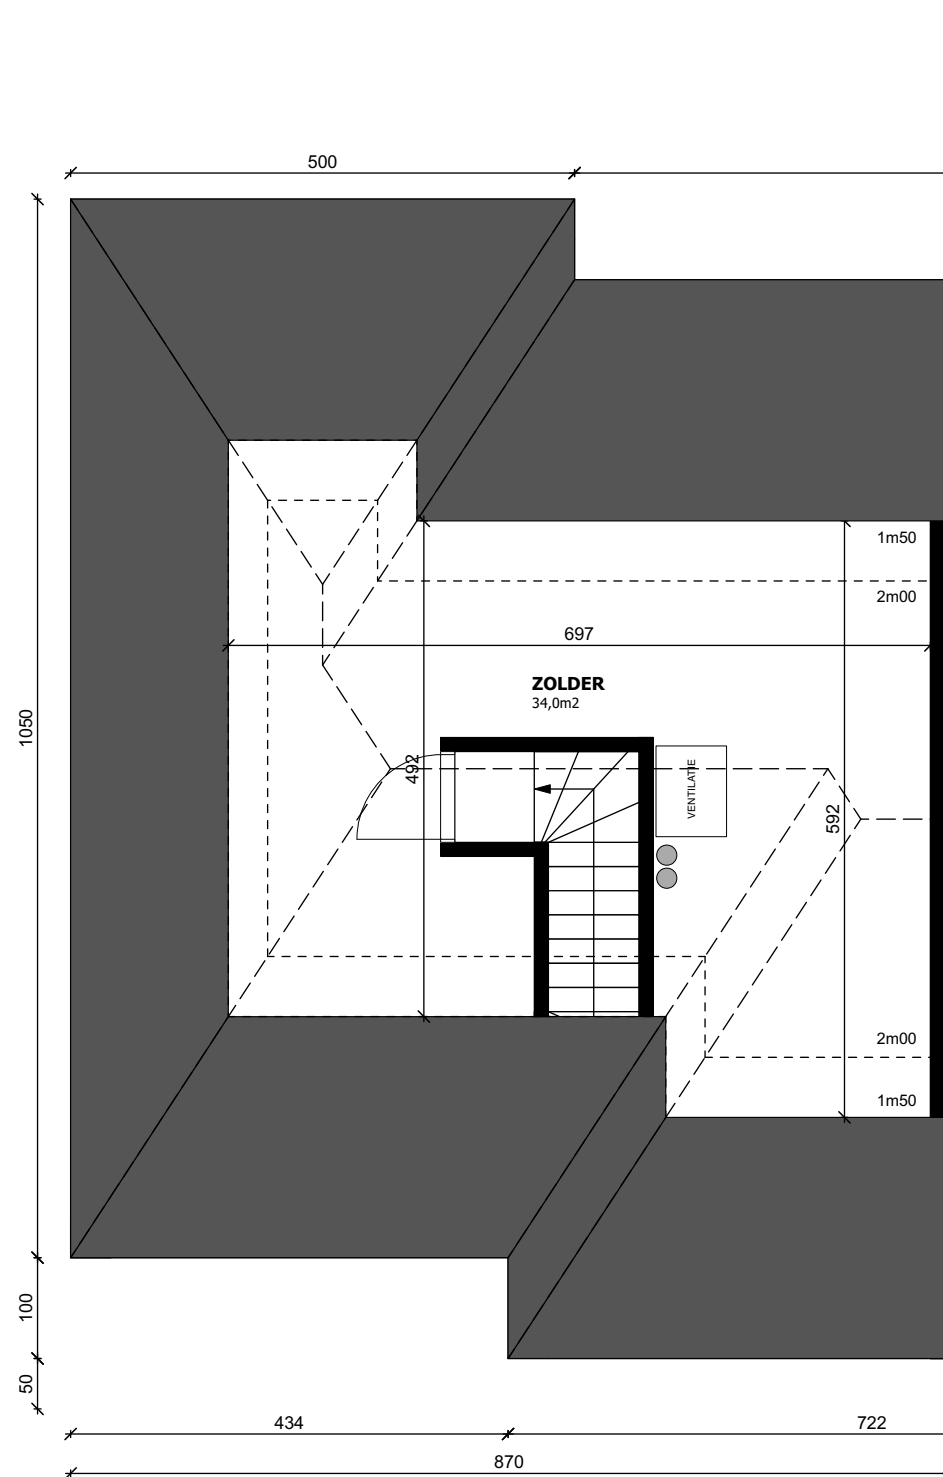


LOT 1

 **ZOLDER 1/75**

OPPERVLAKTES				
VERDIEPING	0	+1	+2	TOTAAL
	bruto	bruto	bruto	bruto
lot 1	93 m <sup>2</sup>	93 m <sup>2</sup>	39 m <sup>2</sup>	225 m <sup>2</sup>
lot 2	93 m <sup>2</sup>	93 m <sup>2</sup>	43 m <sup>2</sup>	229 m <sup>2</sup>

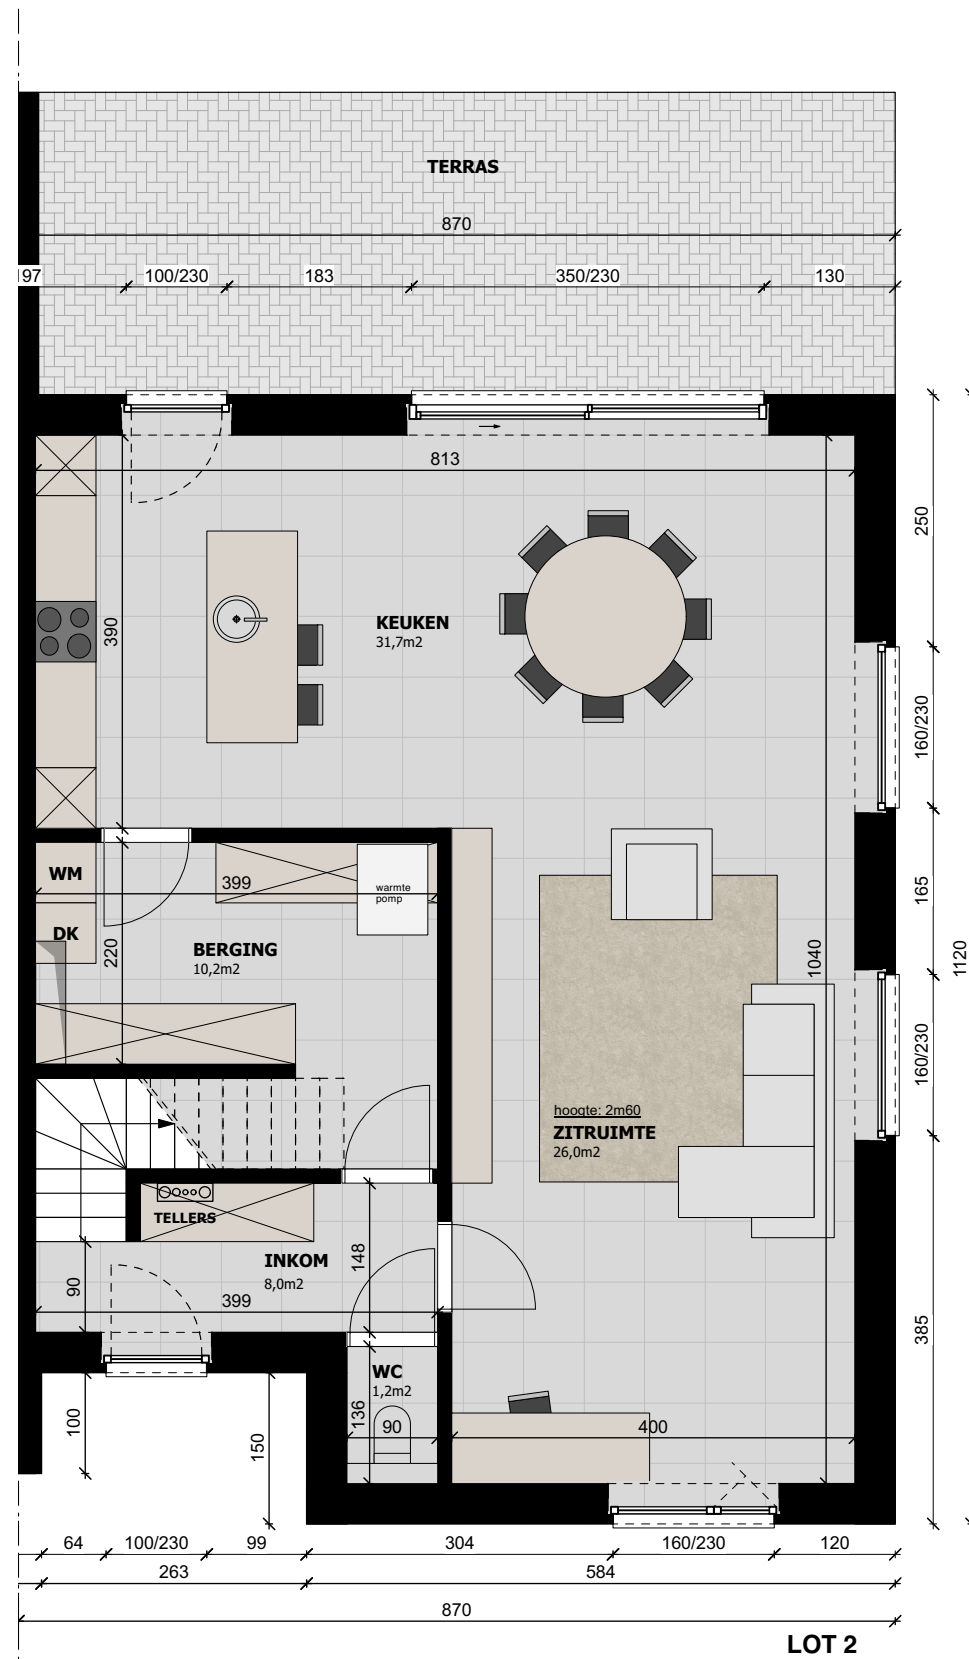


GELIJKVLOERS 1/75

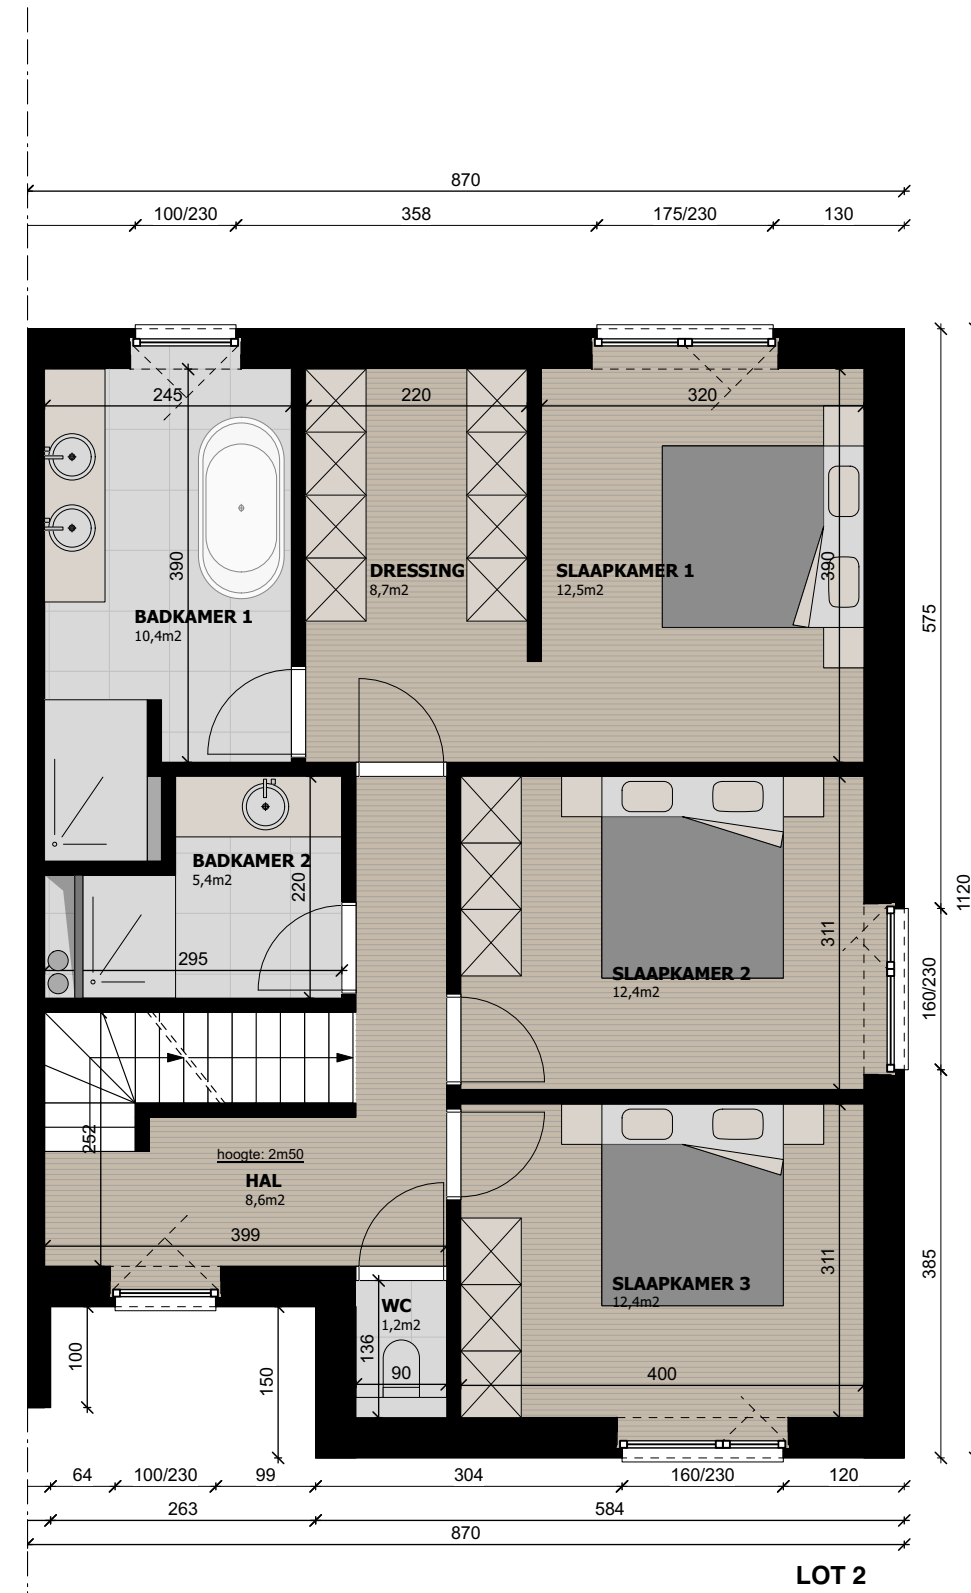

VERDIEPING 1/75

OPPERVLAKTES				
VERDIEPING	0	+1	+2	TOTAAL
	bruto	bruto	bruto	bruto
<b>lot 1</b>	93 m <sup>2</sup>	93 m <sup>2</sup>	39 m <sup>2</sup>	<b>225 m<sup>2</sup></b>
<b>lot 2</b>	93 m <sup>2</sup>	93 m <sup>2</sup>	43 m <sup>2</sup>	<b>229 m<sup>2</sup></b>

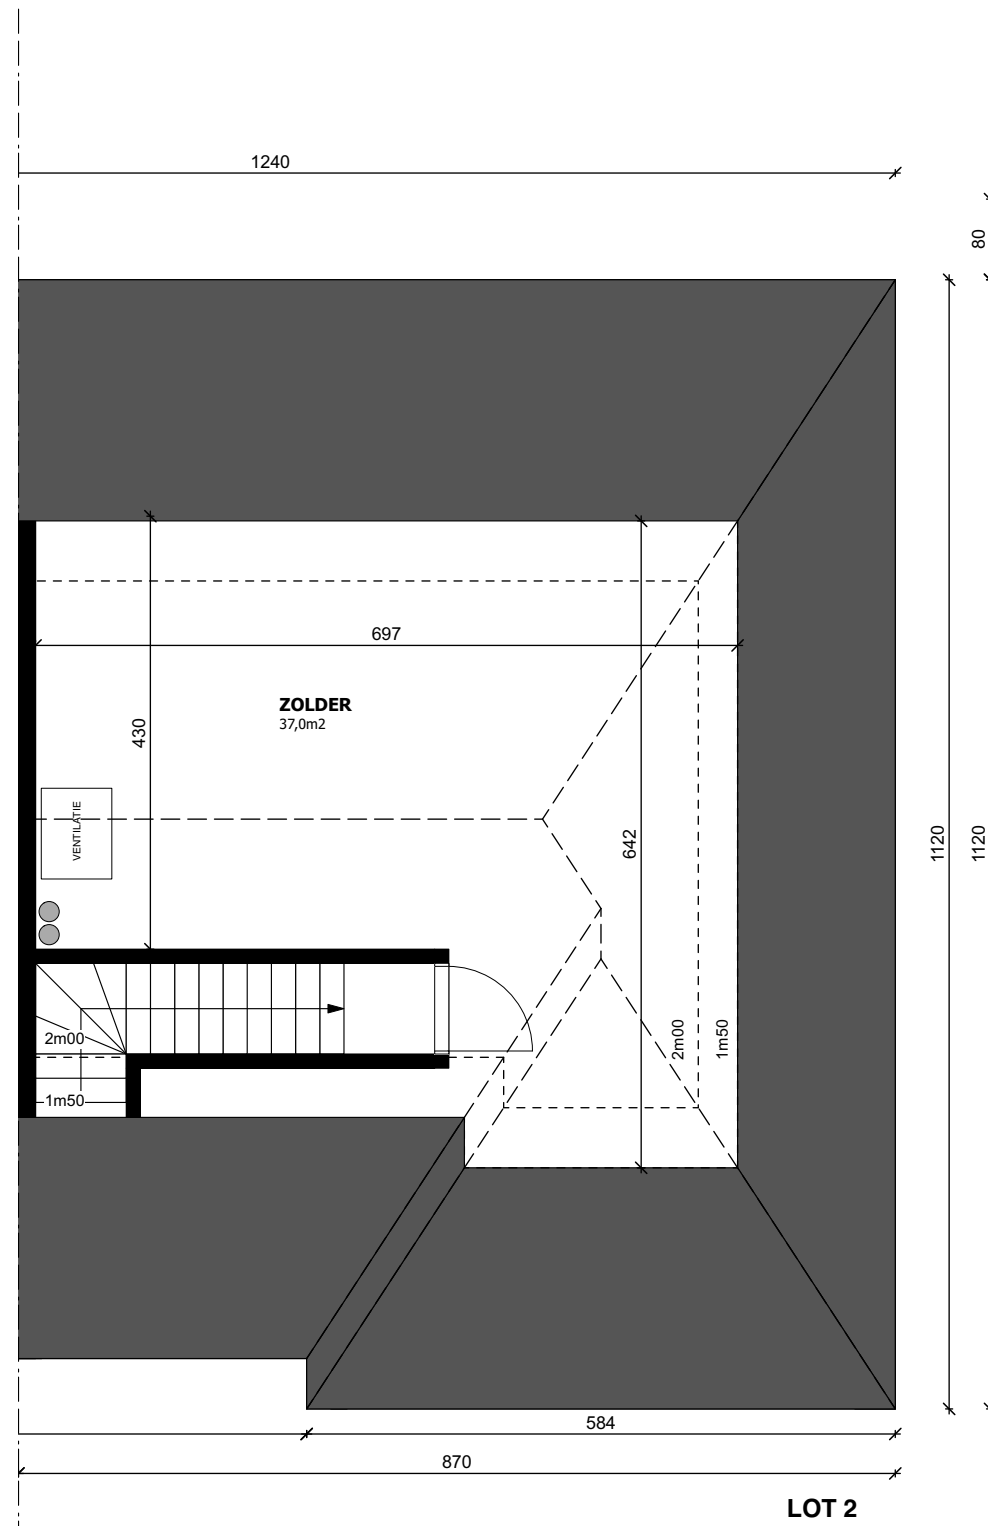

 **ZOLDER 1/75**




**VOORGEVEL 1/100**



**RECHTERGEVEL 1/100**



**ACHTERGEVEL 1/100**

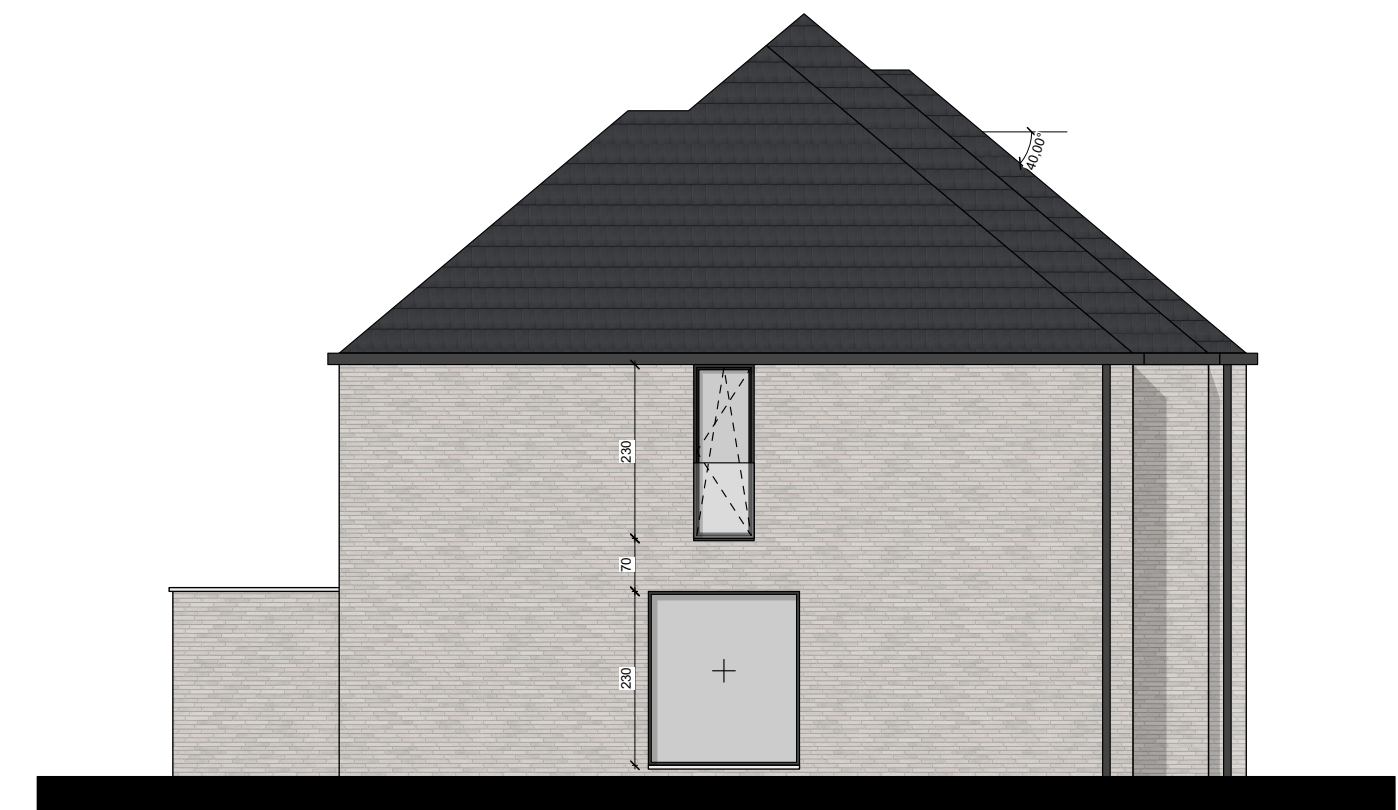

**LINKERGEVEL 1/100**