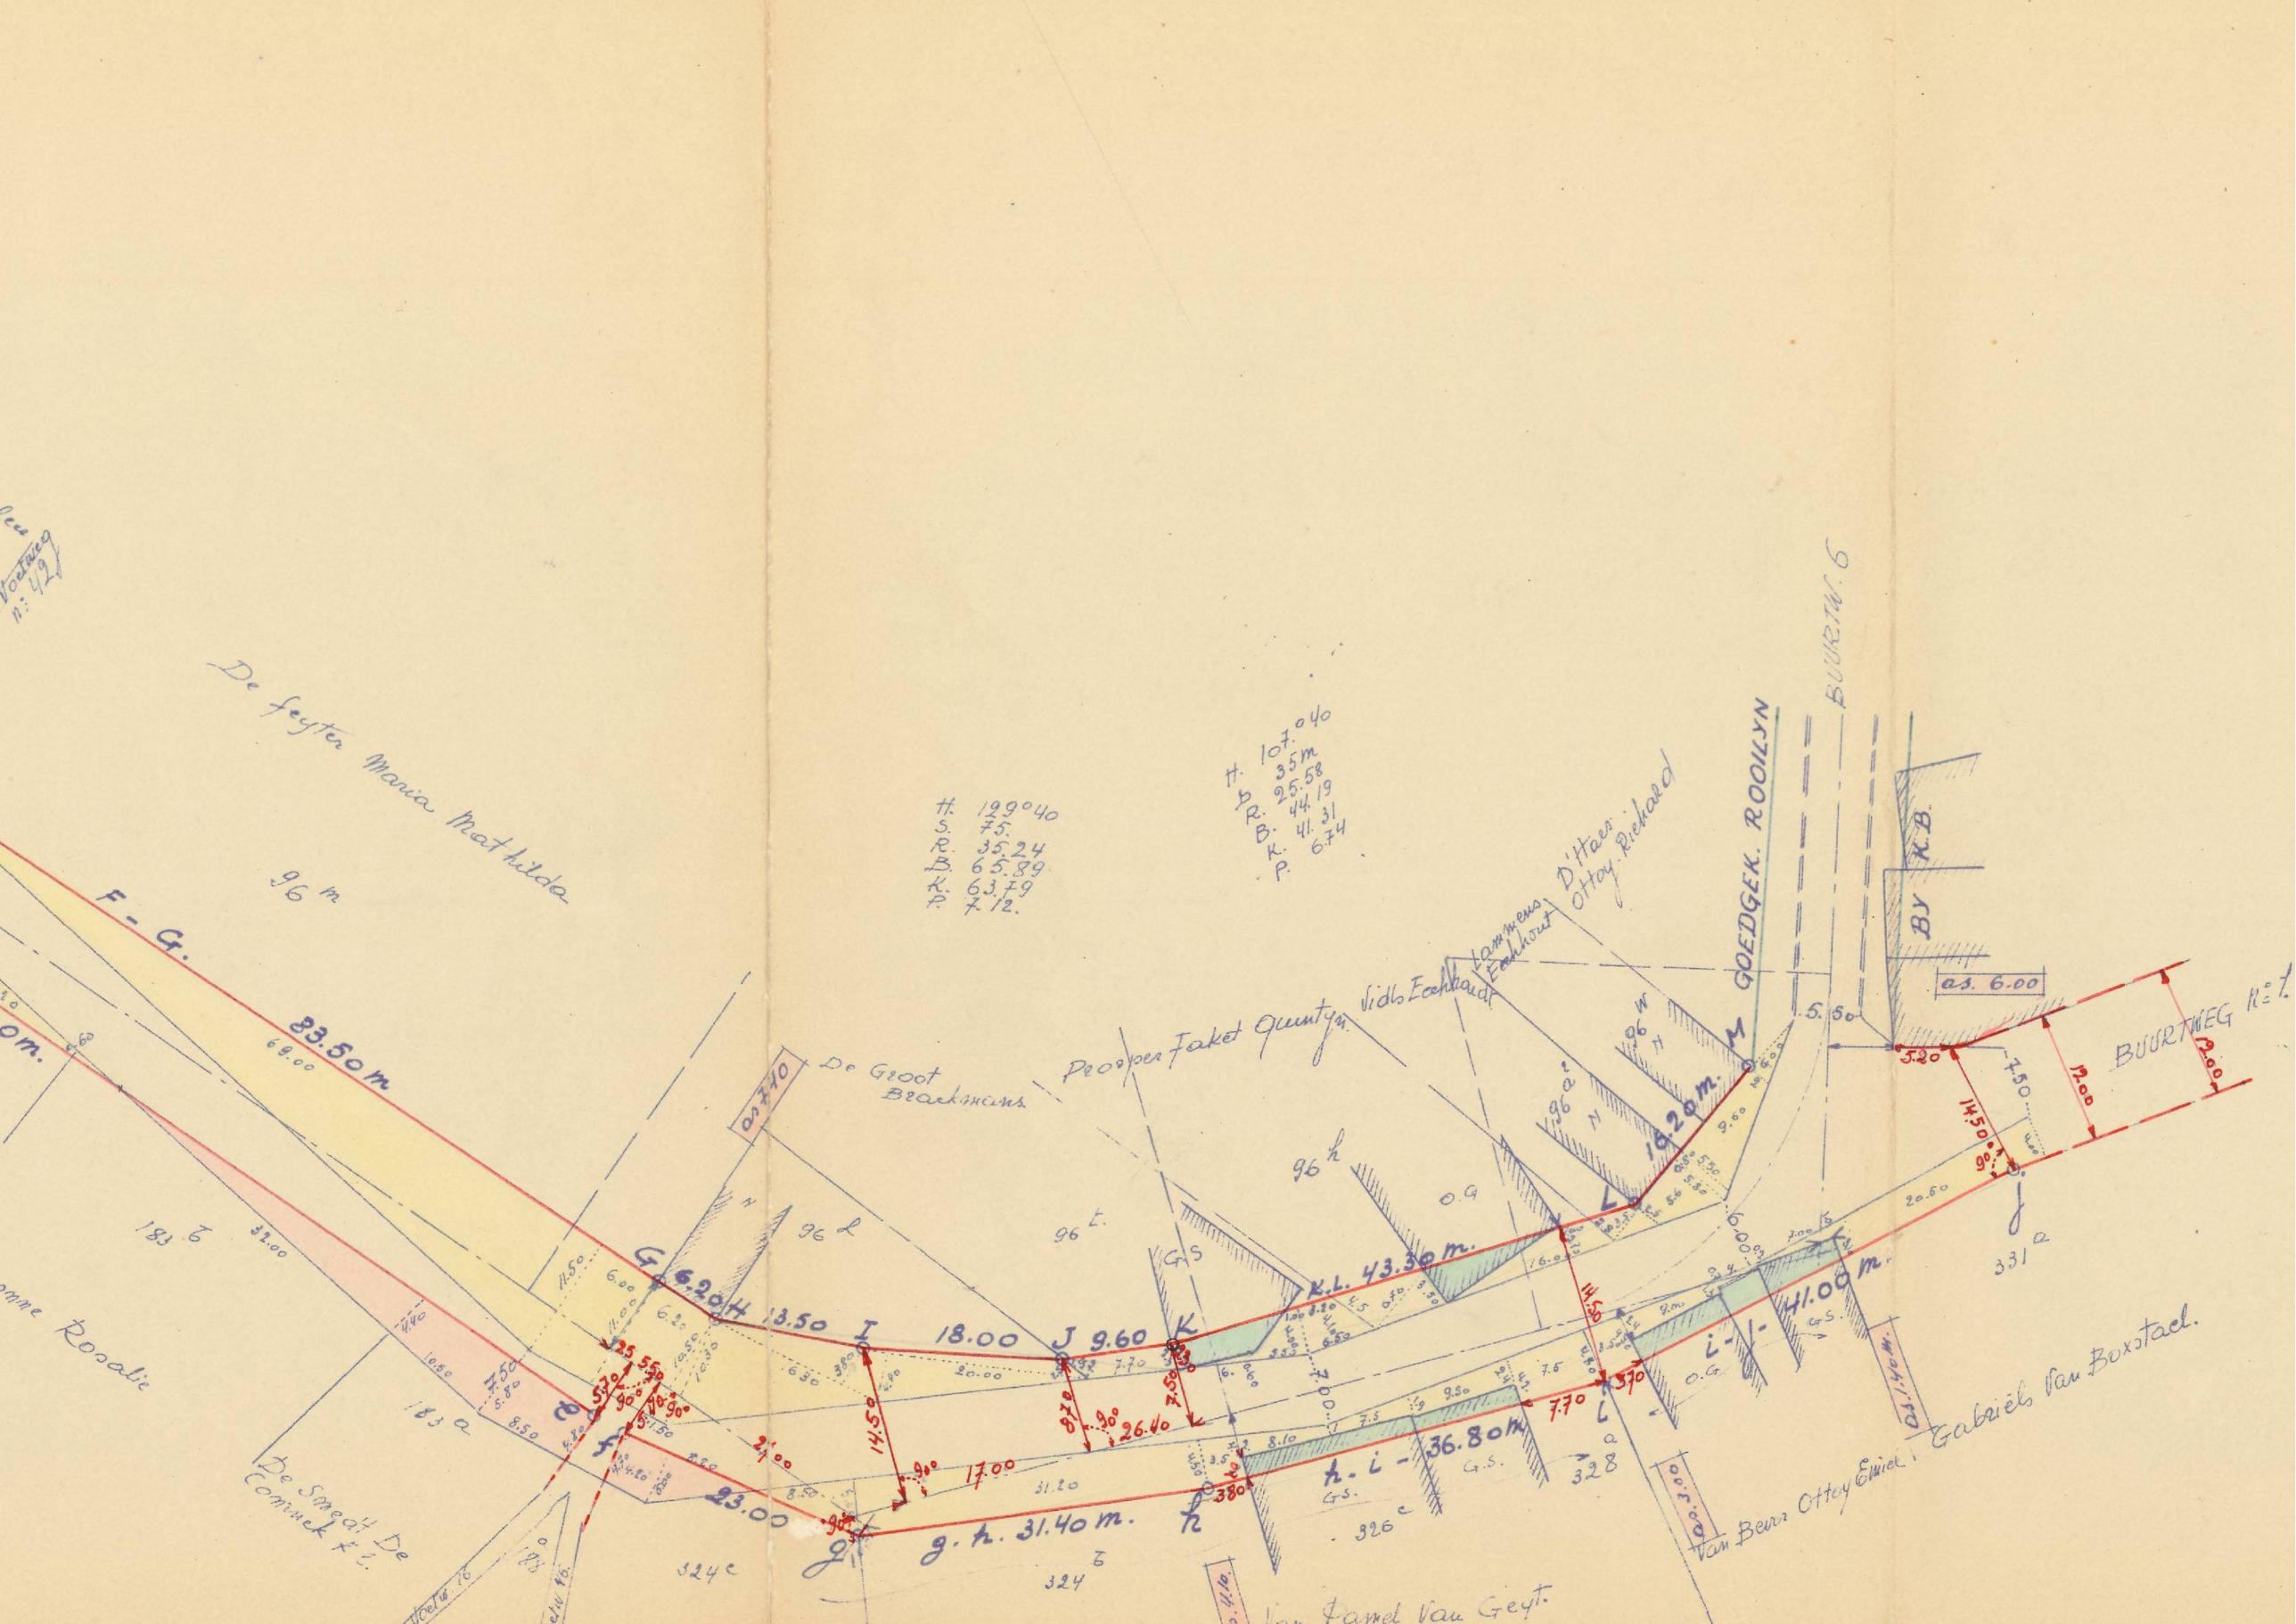

Voetweg n: 42
De feyter Maria Mathilda
96 m
F - G.
83.50 m
H. 129°40
S. 75.
R. 35.24
B. 65.89
K. 63.79
P. 7.12.
H. 107.°40
D. 35 m
R. 25.58
B. 44.19
K. 41.31
P. 6.74
Lammens Eekhout
D'Haes Ottoy Richard
GOEDGEK. ROOILYN
BUURTW. 6
BY K.B.
as. 6.00
BUURTWEG N° 1
De Groot Brackmans
Prosper Faket Quintyn
Vidls Eekhout
as. 7.10
G 6.20 H 13.50 I 18.00 J 9.60 K
K.L. 43.30 m.
L 16.20 m.
M
i - j - 41.00 m.
h - i - 36.80 m
g. h. 31.40 m.
23.00
Rosalie
De Smedt De Comnek
Van Beurs Ottoy Emiel
Gabriëls Van Boxstael
Van Pamel Van Geyt