

VTRM TECHNIEKEN

VTRM Technieken
Kapittelstraat 60,
B-9400 NINOVE
info@vtrmtechnieken.be
www.vtrmtechnieken.be

Elektrisch Dossier

EAN:541 448 860 023 577 569
3N400V 40A

Rikbouw


Bildeken 50, 9500 Geraadsbergen




LEGENDE

Kring	Omschrijving
A	Kookplaat
B	Oven
C	Stopcontacten keuken
D	Vaatwas
E	Stopcontacten living+ eetplaats
F	Stopcontacten garage+ berging
G	wasmachine
H	Droogkast
I	Voeding binnenunit airco
J	Voeding warmtepomp binnen
K	Sturing warmtepomp
L	regenwaterpomp
M	Verlichting gelijkvloers
N	Verlichting verdiep +1 en zolder
O	Stopcontacten slaapkamer 1
P	Stopcontacten slaapkamer 2 en 3
Q	Stopcontact badkamer
R	Stopcontact ventilatie
S	Omvormer
U	Stopcontact zolder
V	Voeding warmtepomp buiten

Project: Bildeken nr50 Omschrijving: Verdeelbord	Projectnr:	
	Fase:	
	Type:	
	Datum:	25/03/25
	Get. door:	WVN
	Schaal:	
	1:100	
	Formaat:	Code:
Kapittelstraat 60 9400 Ninove België Tel: 054 235 440		A3

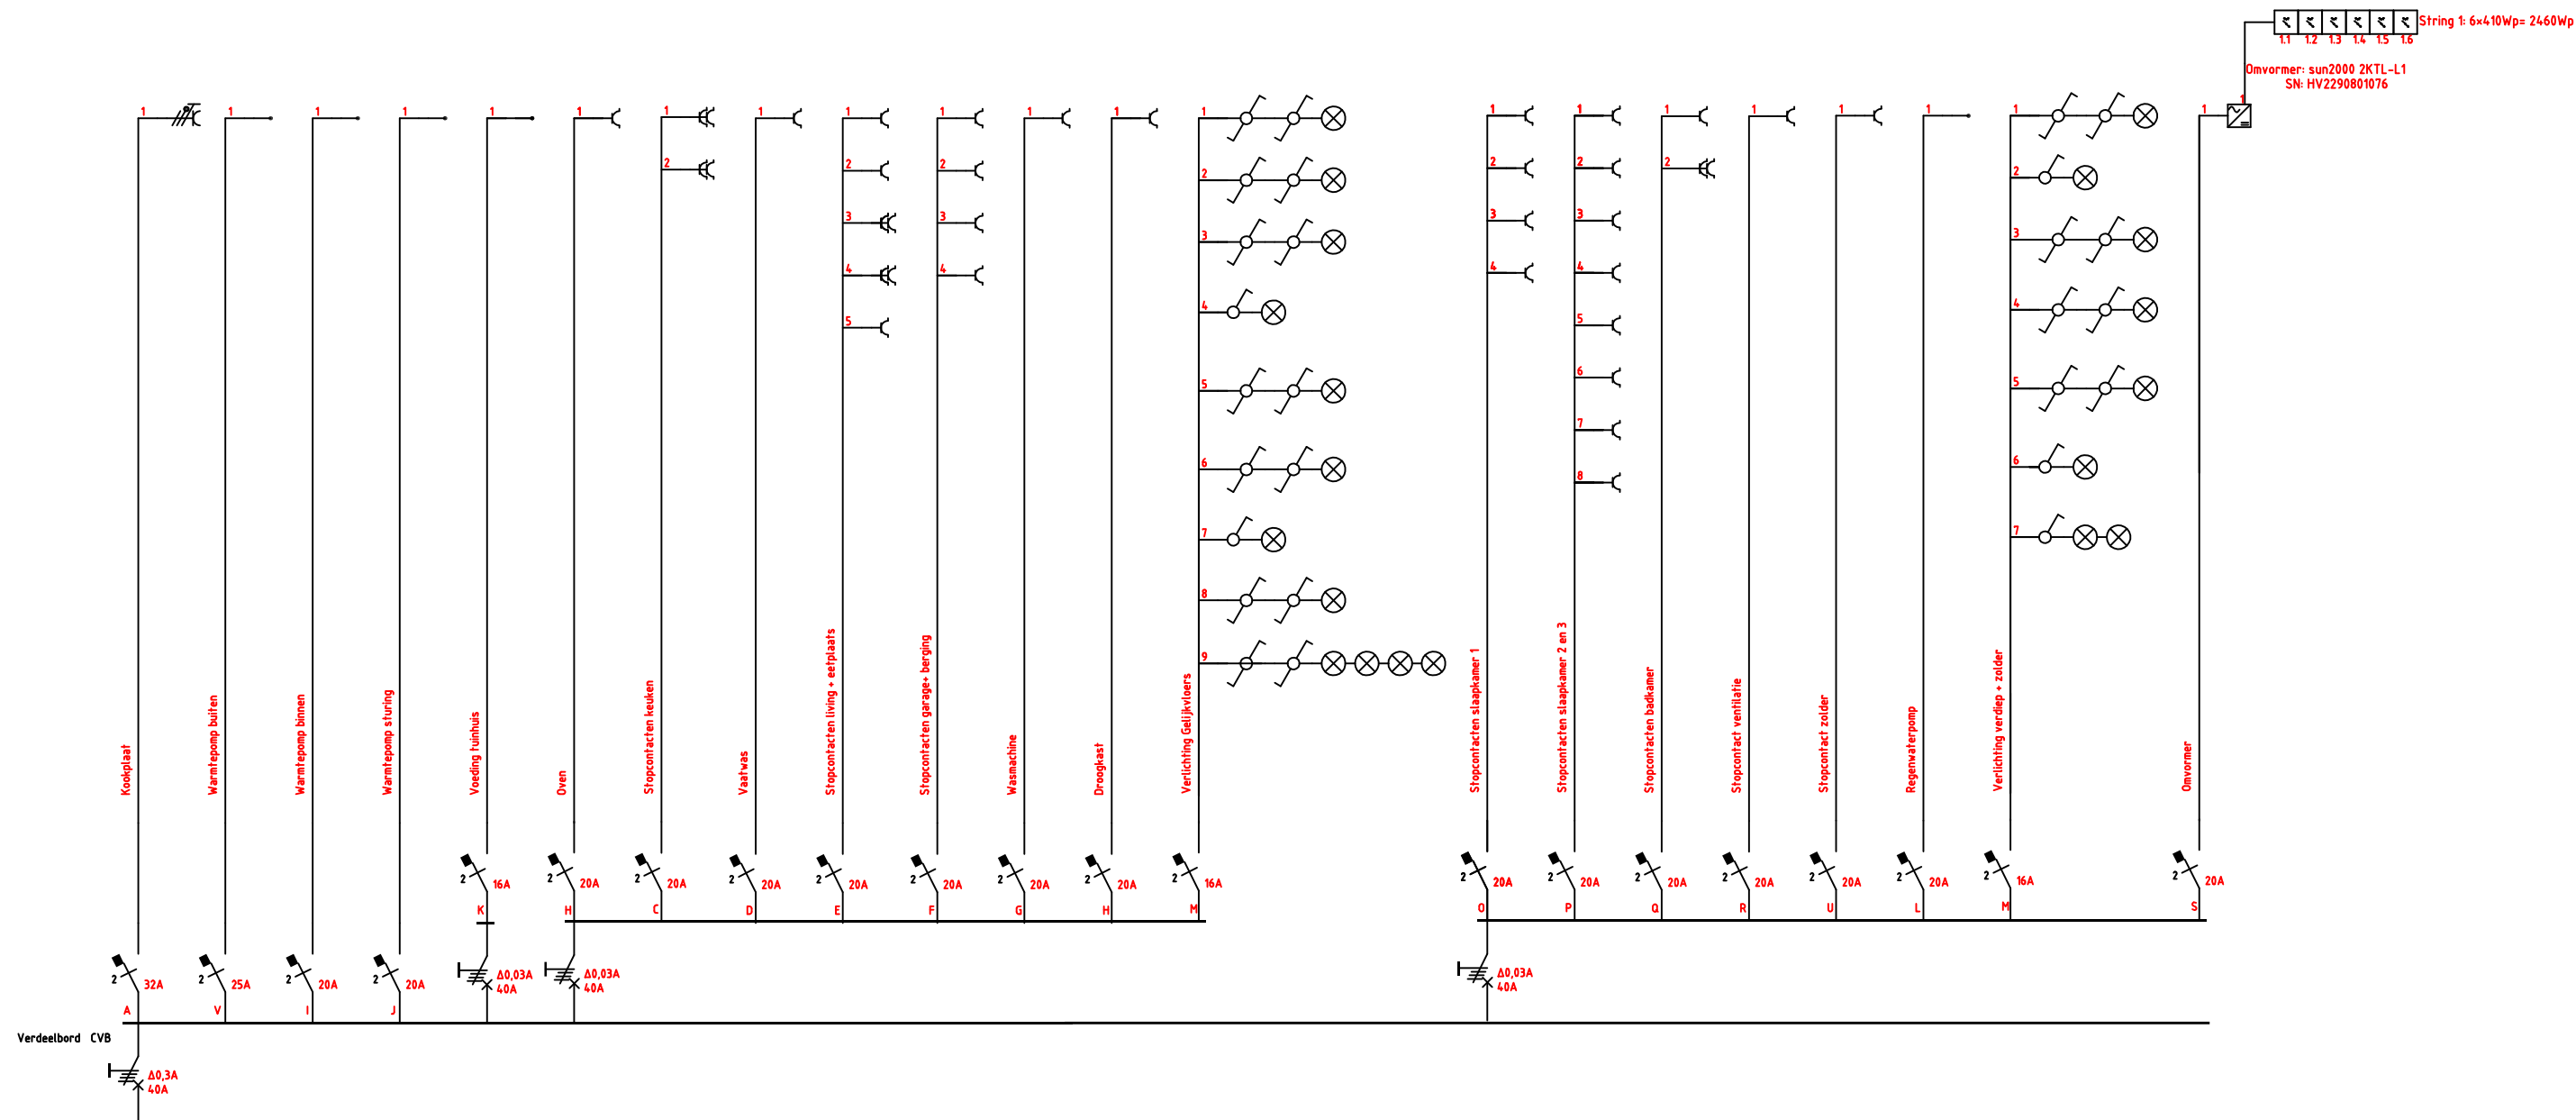


Project: Bildecken nr50	Projectnr:	
	Fase:	
Omschrijving: Eëndraadschema	Type:	
	Datum: 25/03/25	
	Get. door: WVN	
VTRM TECHNIEKEN Kapittelstraat 60 9400 Ninove België Tel: 054 235 440	Schaal: 1:100	
	Formaat: A3	Code:

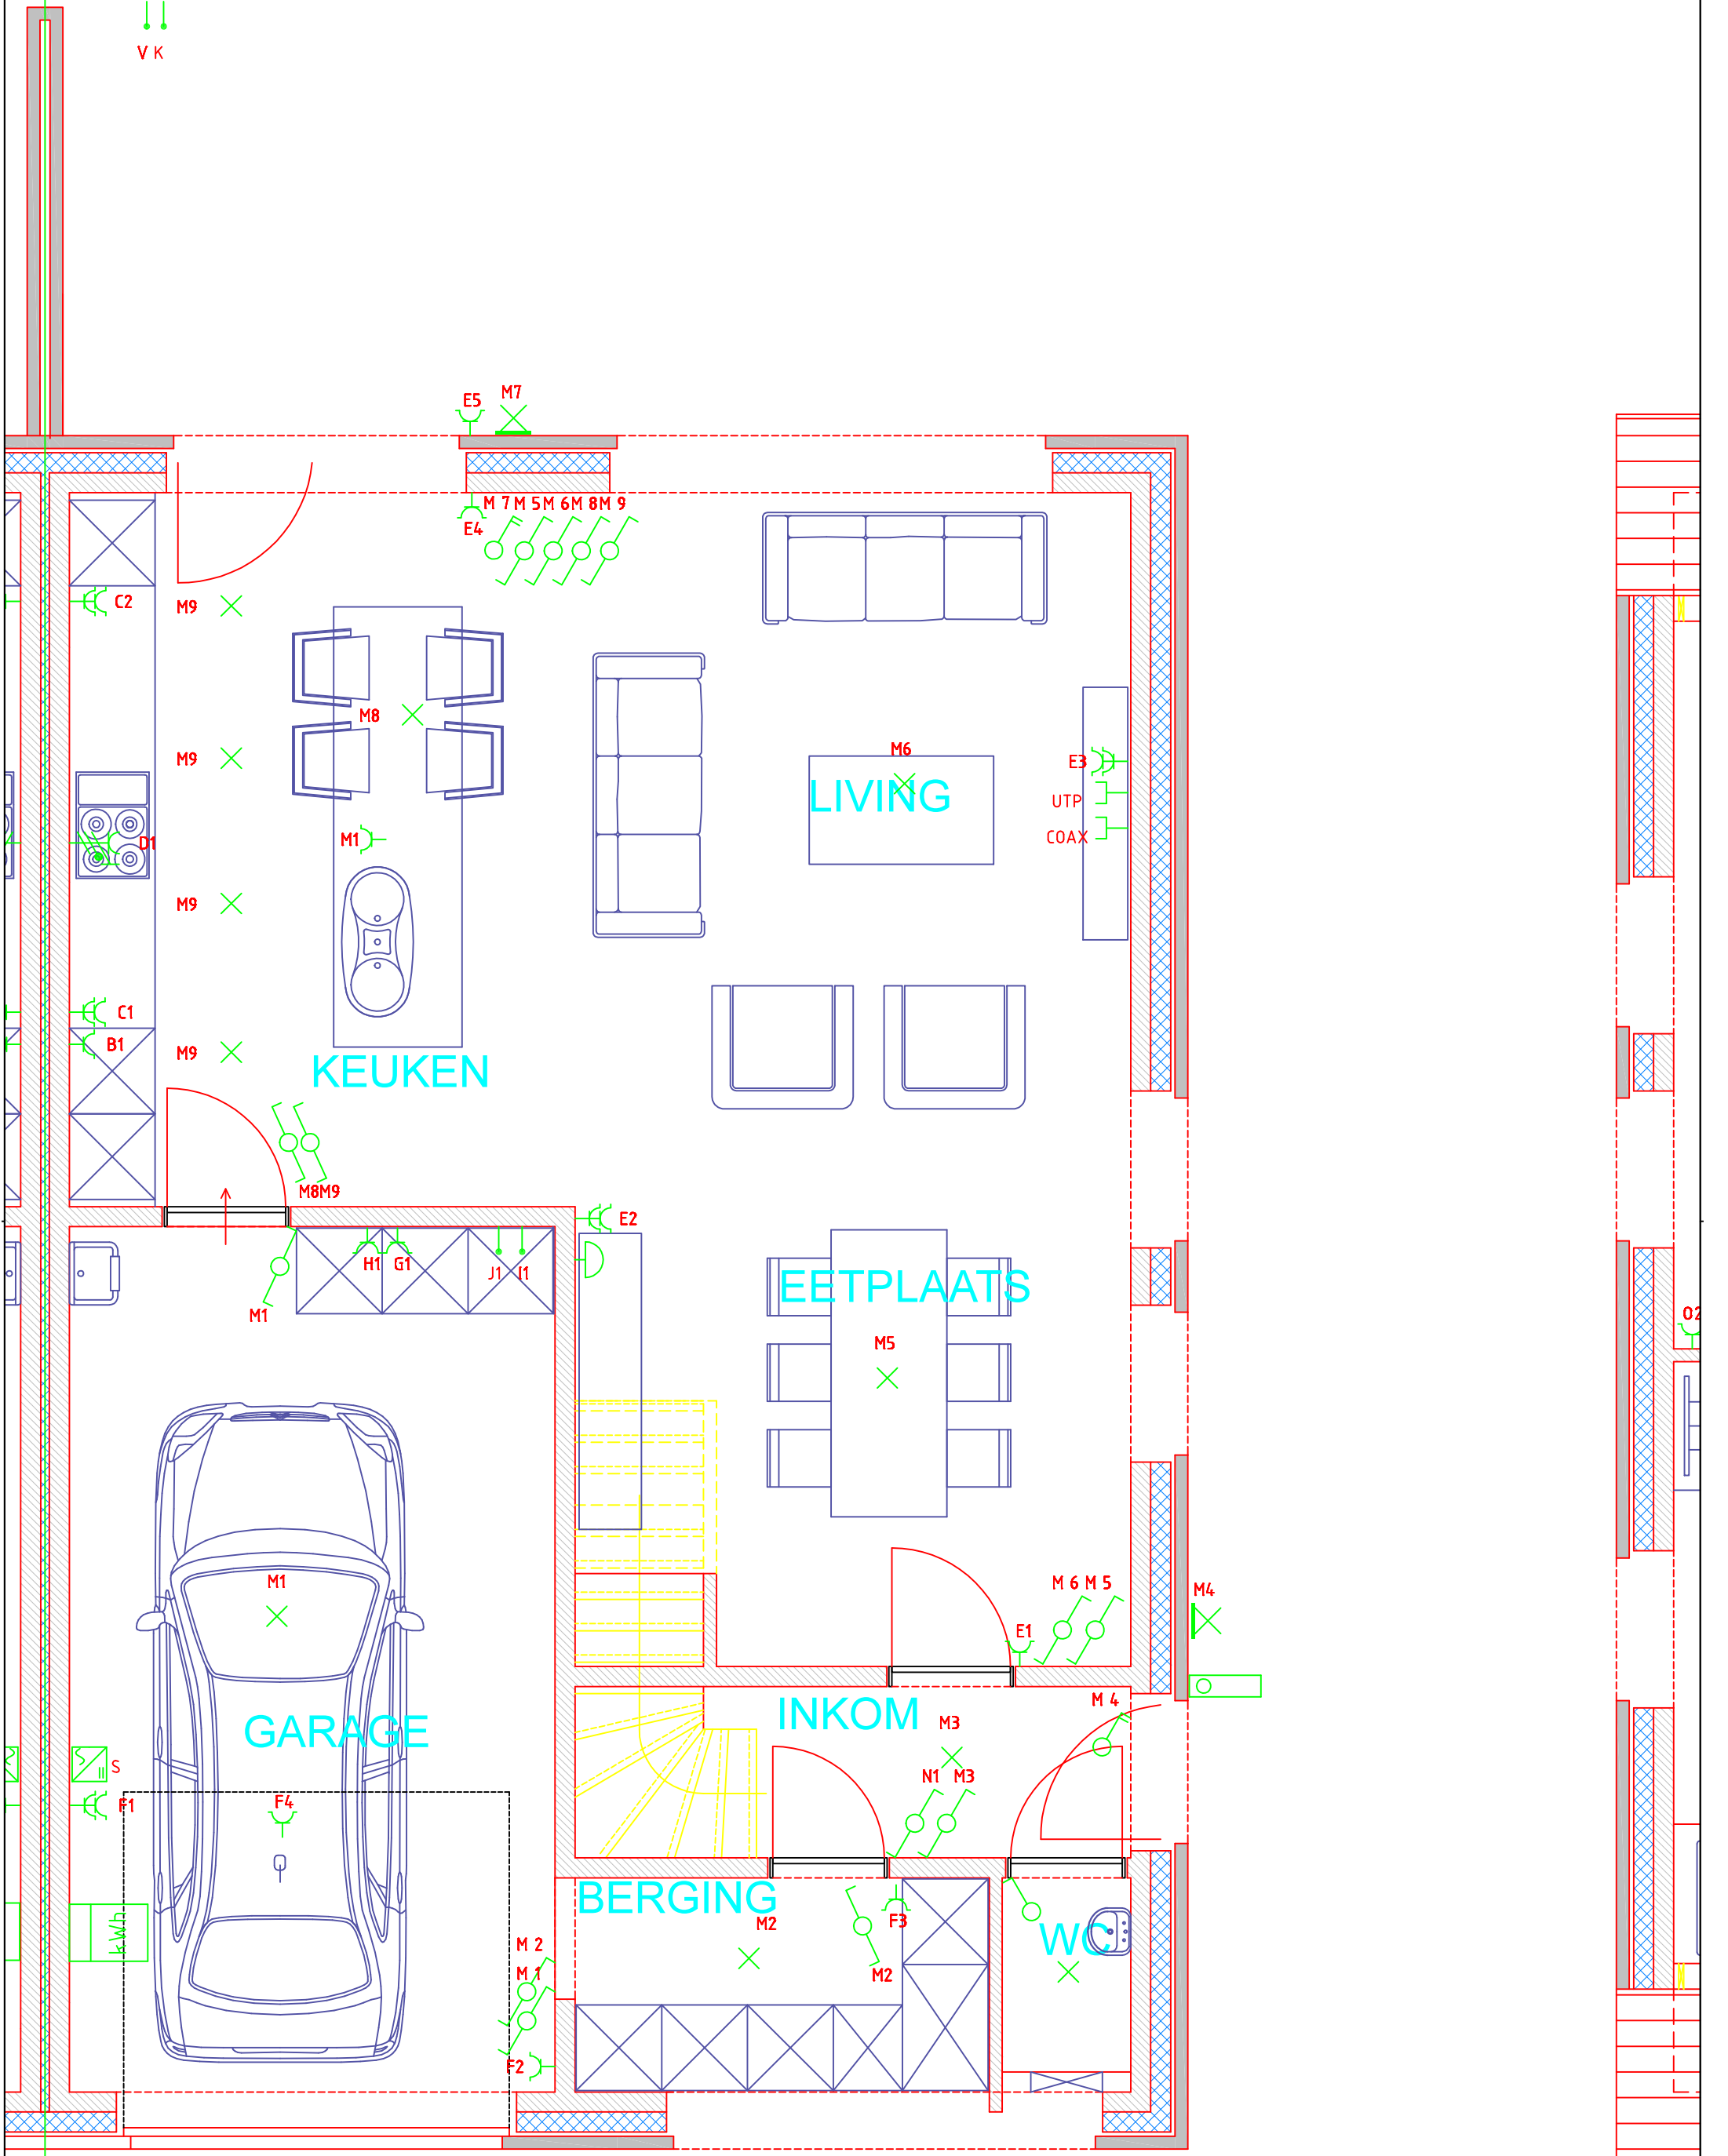

L1


Project:		Projectnr:	
Bildeken nr50		Fase:	
Omschrijving:		Type:	
Situatieschema gelijkvloers		Datum: 25/03/25	
		Get. door: WVN	
		Schaal: 1:100	
VTRM TECHNIEKEN		Formaat:	Code:
		A3	

Kapittelstraat 60
9400 Ninove
België
Tel: 054 235 440

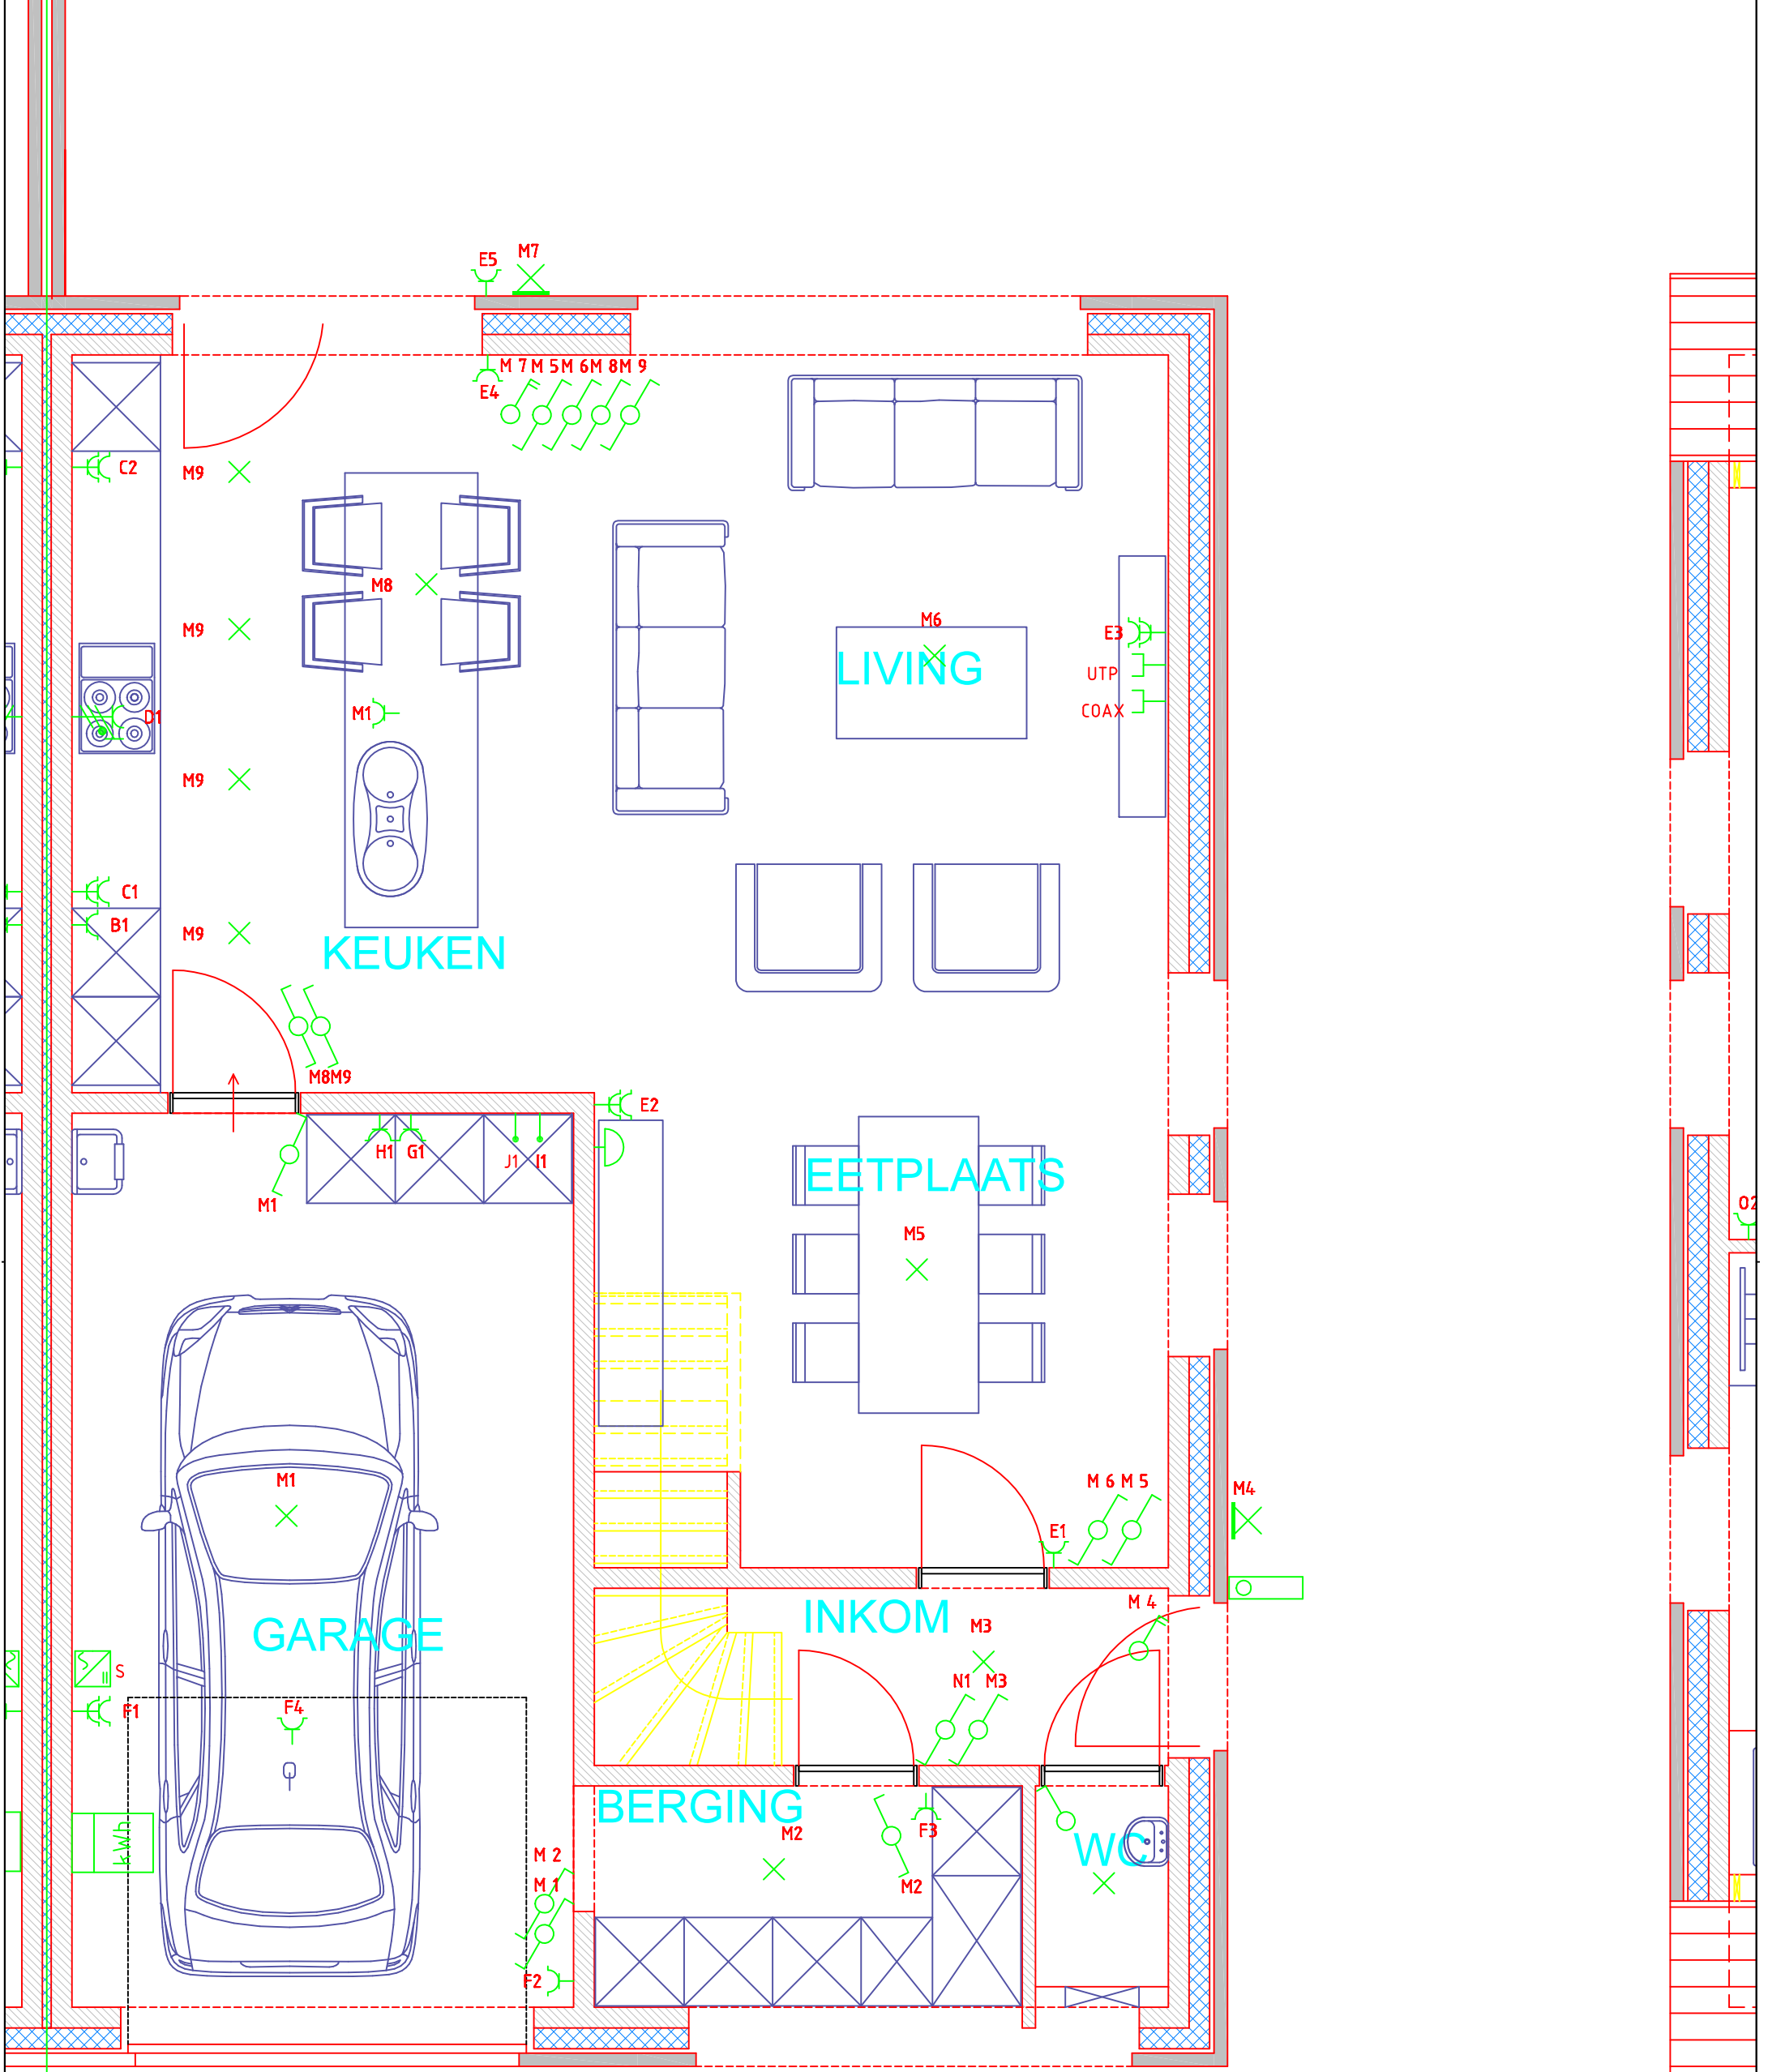


L1

Project: Bildeken nr50 Omschrijving: Situatieschema verdiep +1	Projectnr:	
	Fase:	
	Type:	
	Datum:	25/03/25
	Get. door:	WVN
VTRM TECHNIEKEN Kapittelstraat 60 9400 Ninove België Tel: 054 235 440	Schaal:	1:100
	Formaat:	A3
	Code:	

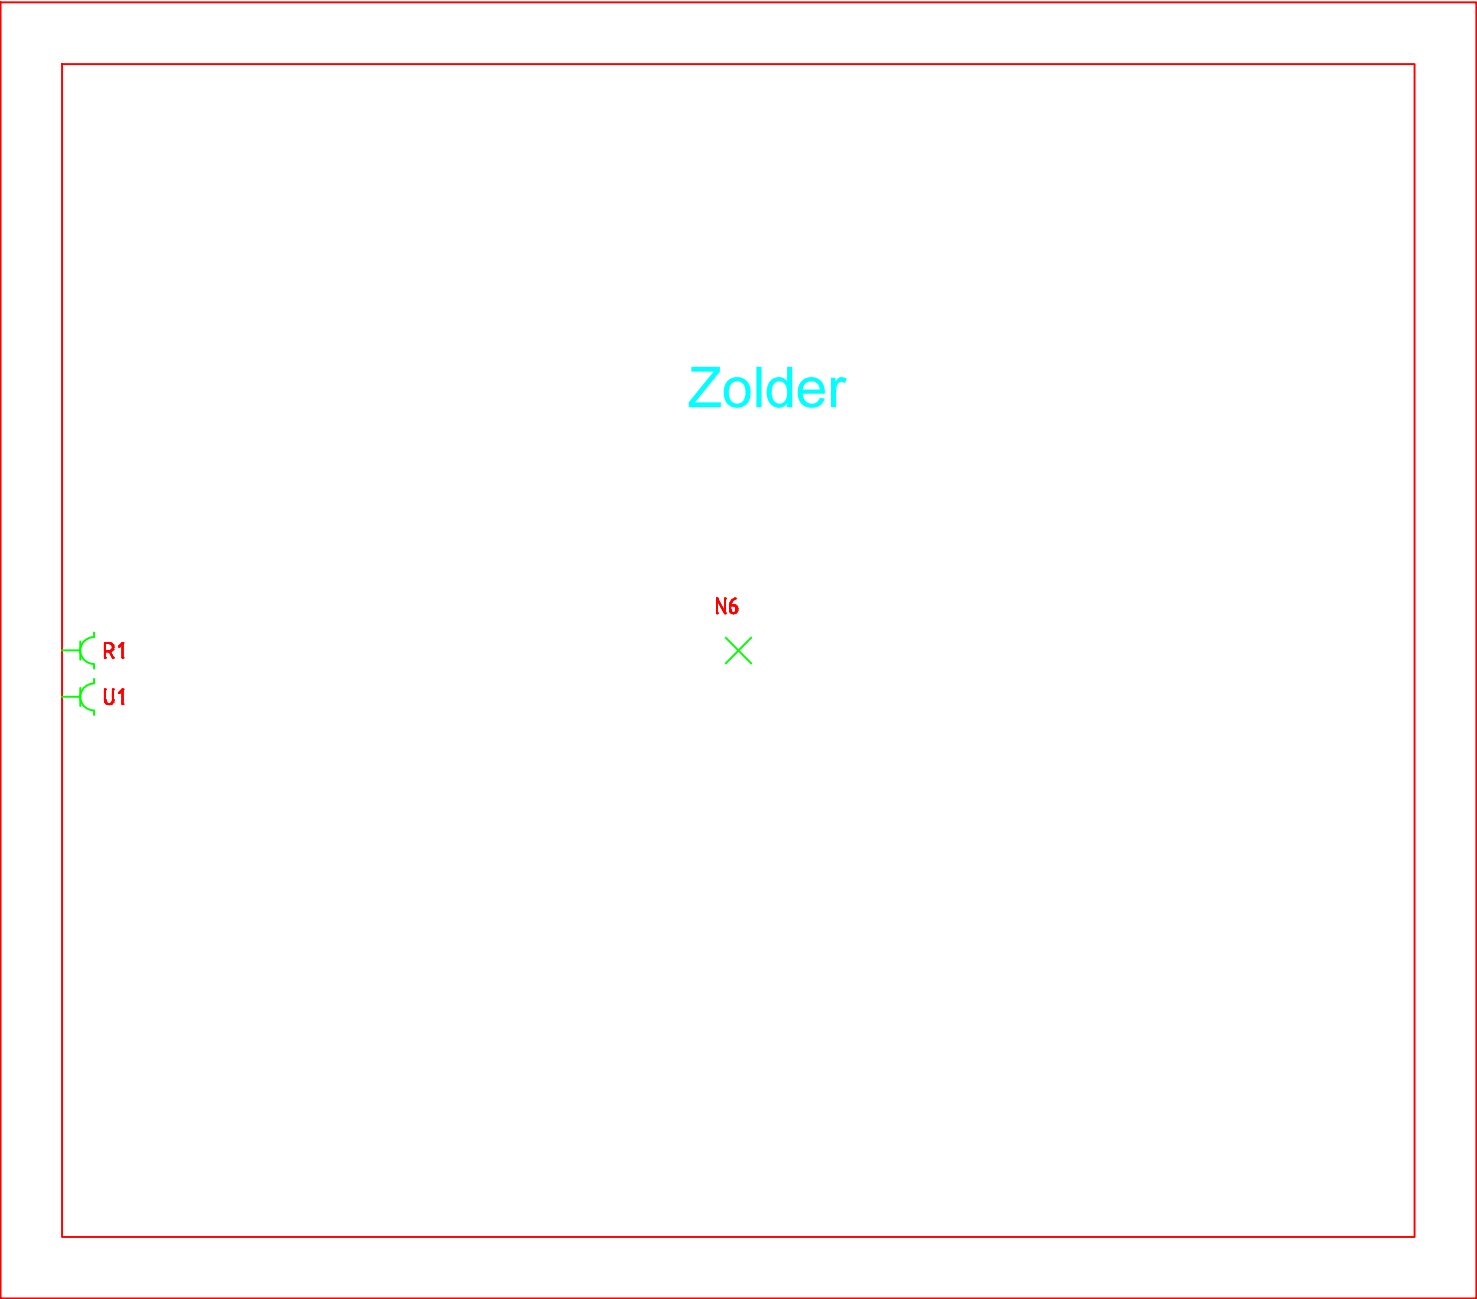

Project: Bildeken nr50		Projectnr:	
		Fase:	
		Type:	
Omschrijving: Situatieschema zolder		Datum:	25/03/25
		Get. door:	WVN
		Schaal:	1:100
VTRM TECHNIEKEN Kapittelstraat 60 9400 Ninove België Tel: 054 235 440		Formaat:	Code:
		A3	

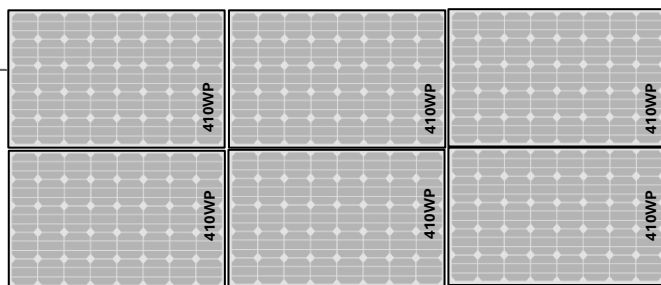

STRING I
2460WP
(6 x 410WP)


EAN -nummer: 541 448 860 023 577 569

Panelen: Viessmann VITOVOLT 300 ALLBLACK 410WP

Omvormer: Huawei SUN2000 – 2kVA – AC 1F (2KTL-L1)

S/N: HV2290801076

MAC: D8109F1F858D-8D(1)

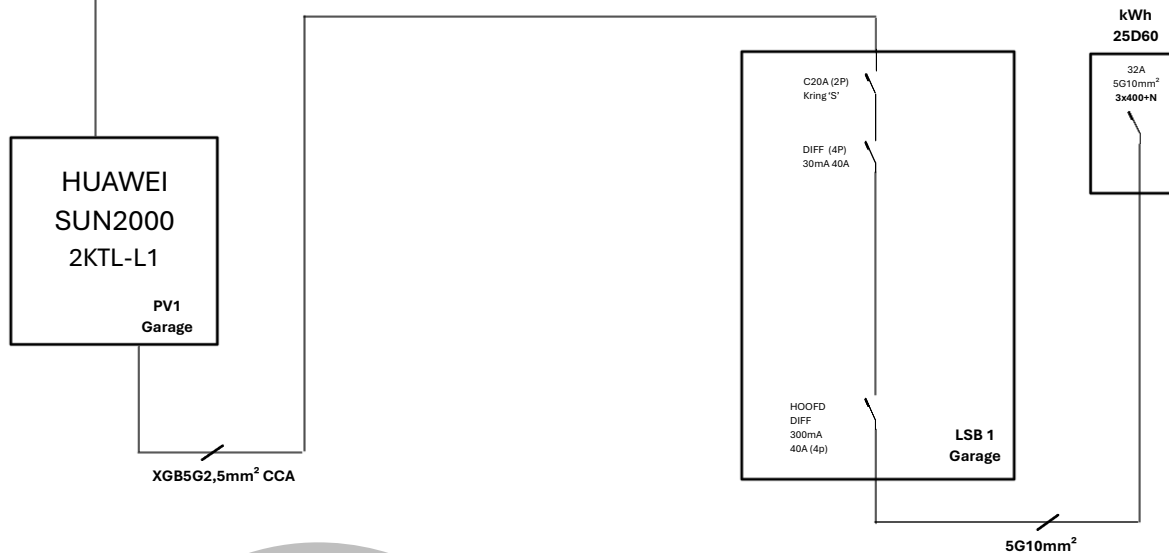

Keuringsorgan.

Naam
Recert

Bedrijfsgegevens

VTRM technieken - BE 0695 472 578
Kapittelstraat 60,
B-9400 NINOVE (Appelterre – Eichem)
RECERT: 04750

Installatiegegevens

Rikbouw
Bildeken 50,
9500 Geraadsbergen