



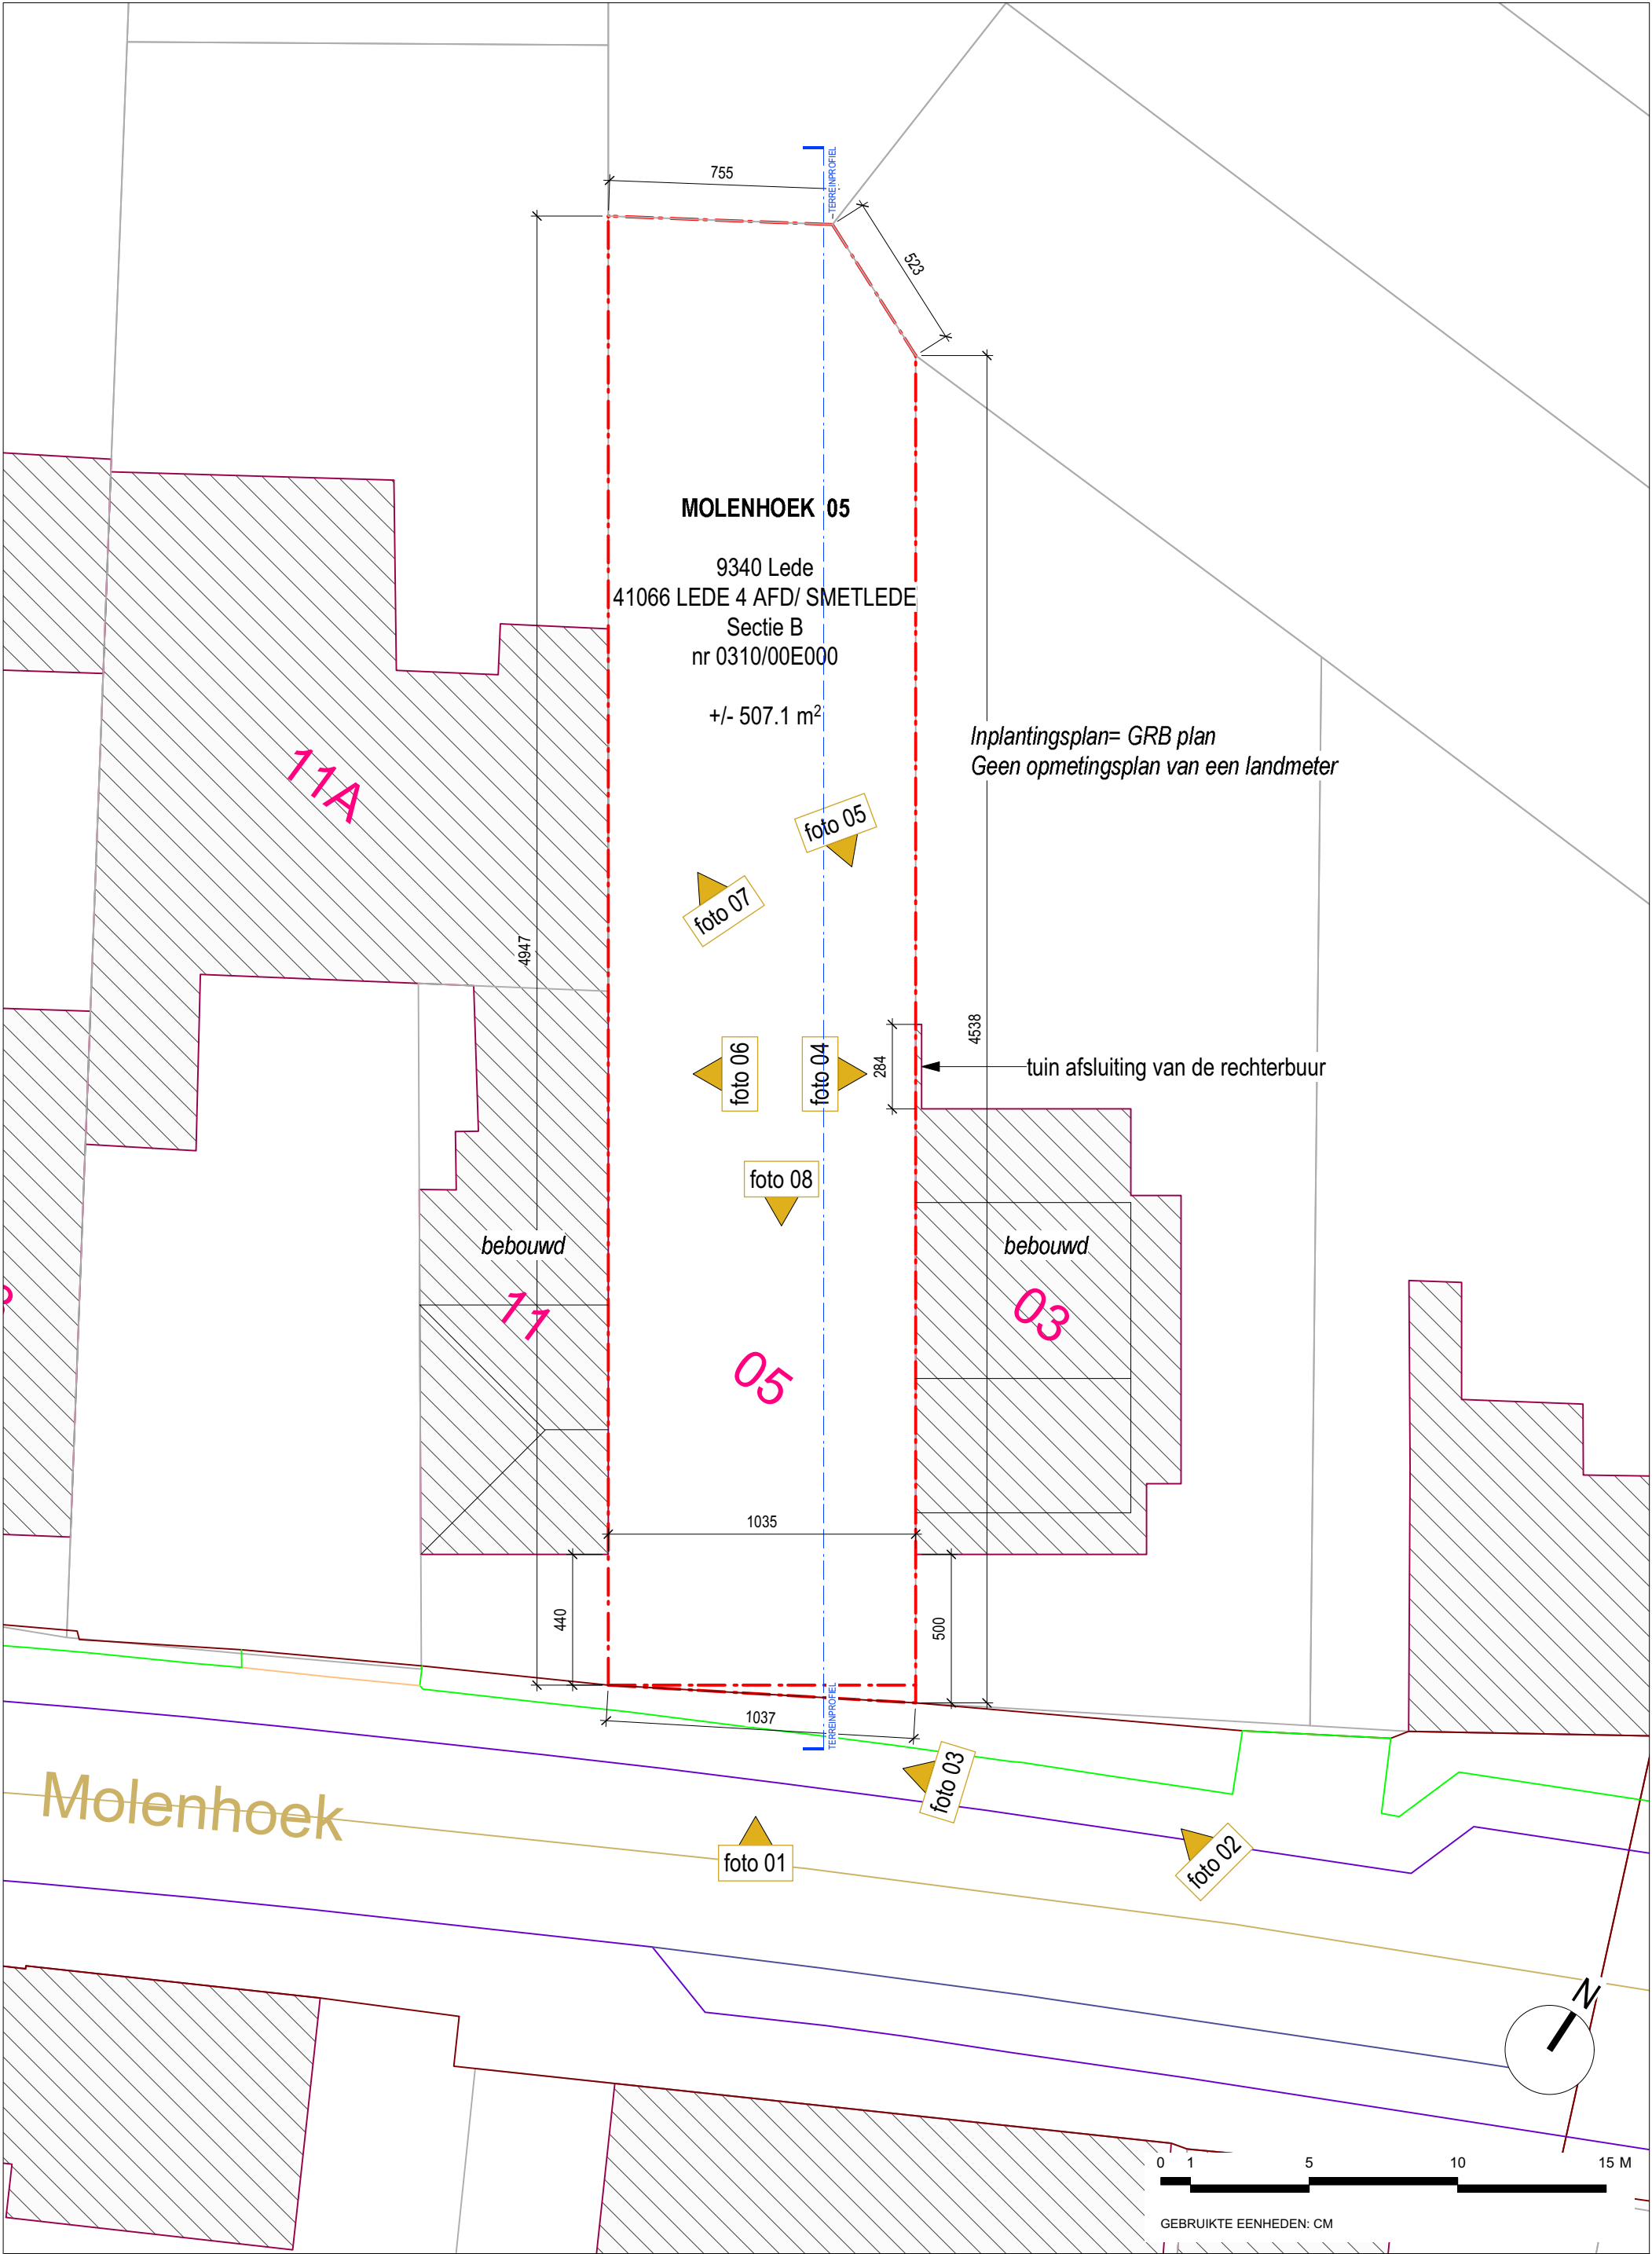

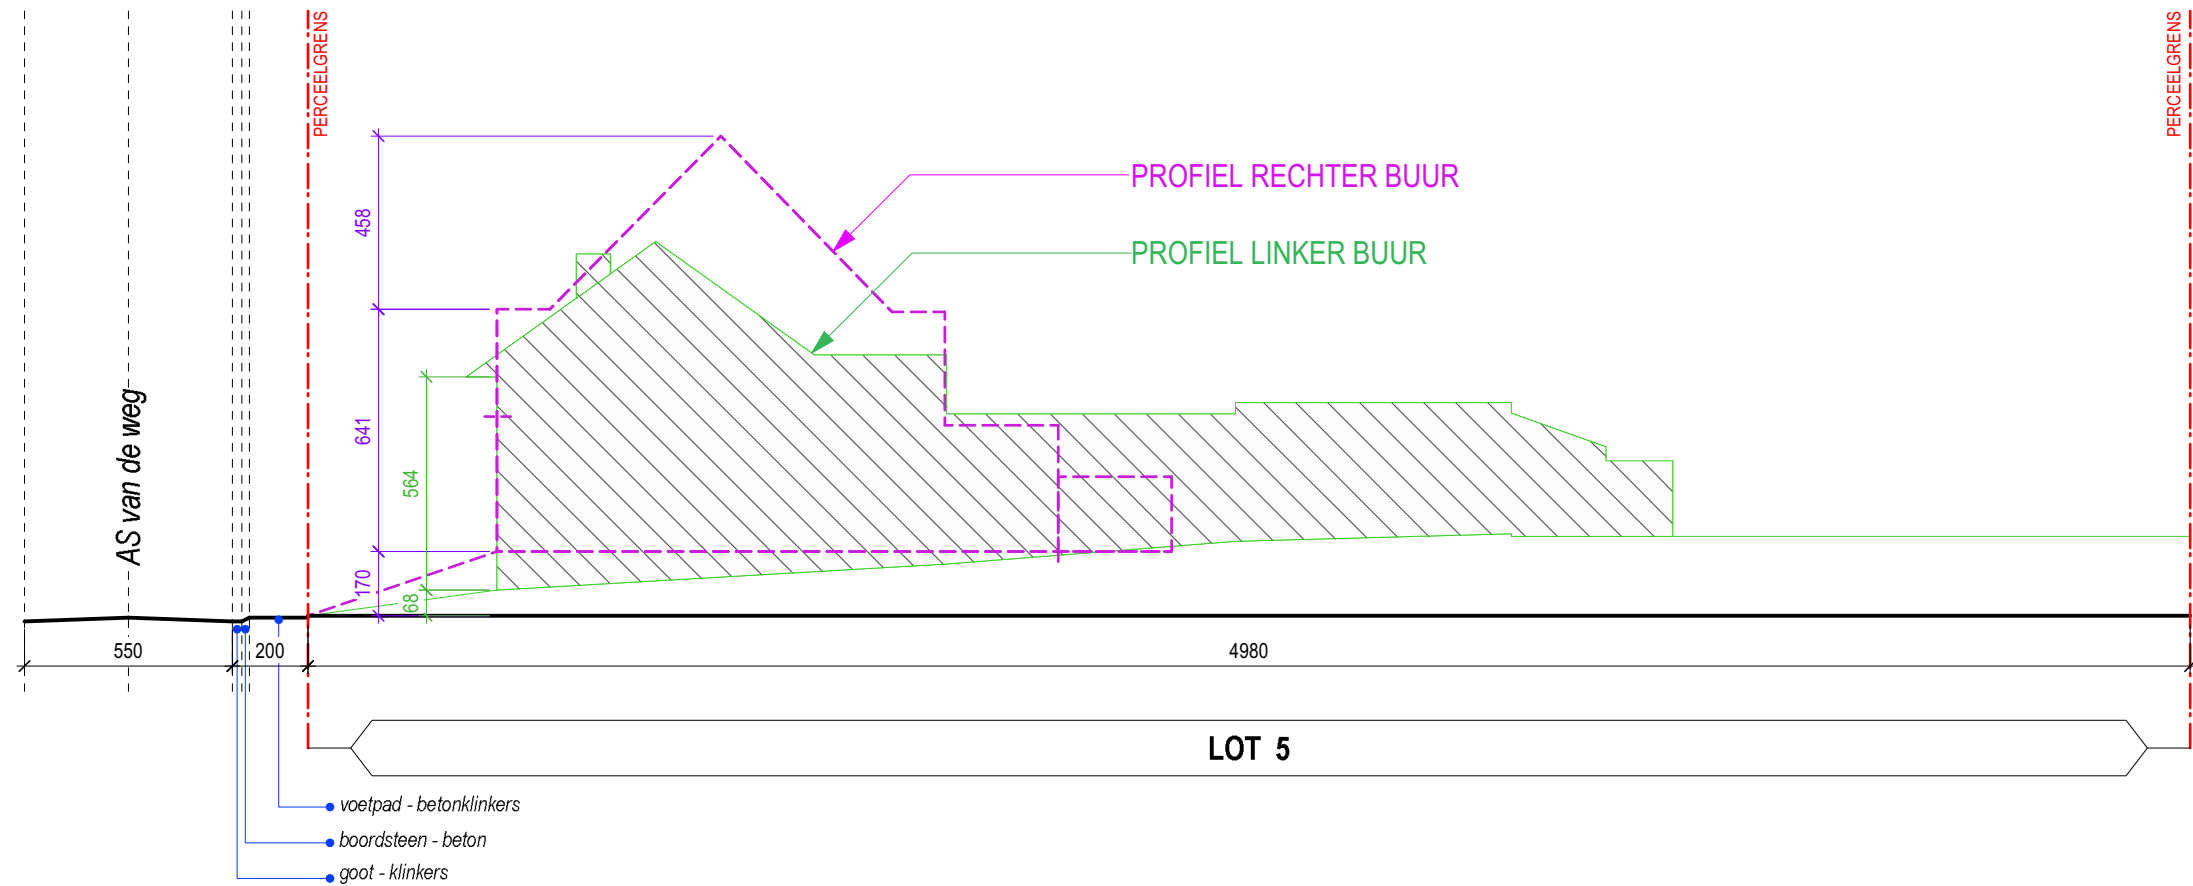

NPB_03 - Smetlede


Molenhoek 05, 9340 Lede
41066 LEDE 4 AFD/ SMETLEDE/ Sectie B - nr 0310/00E000

-

-


BT - Terreinprofiel

schaal: 1:50
blad: 02/ 12
datum: 06/04/2023

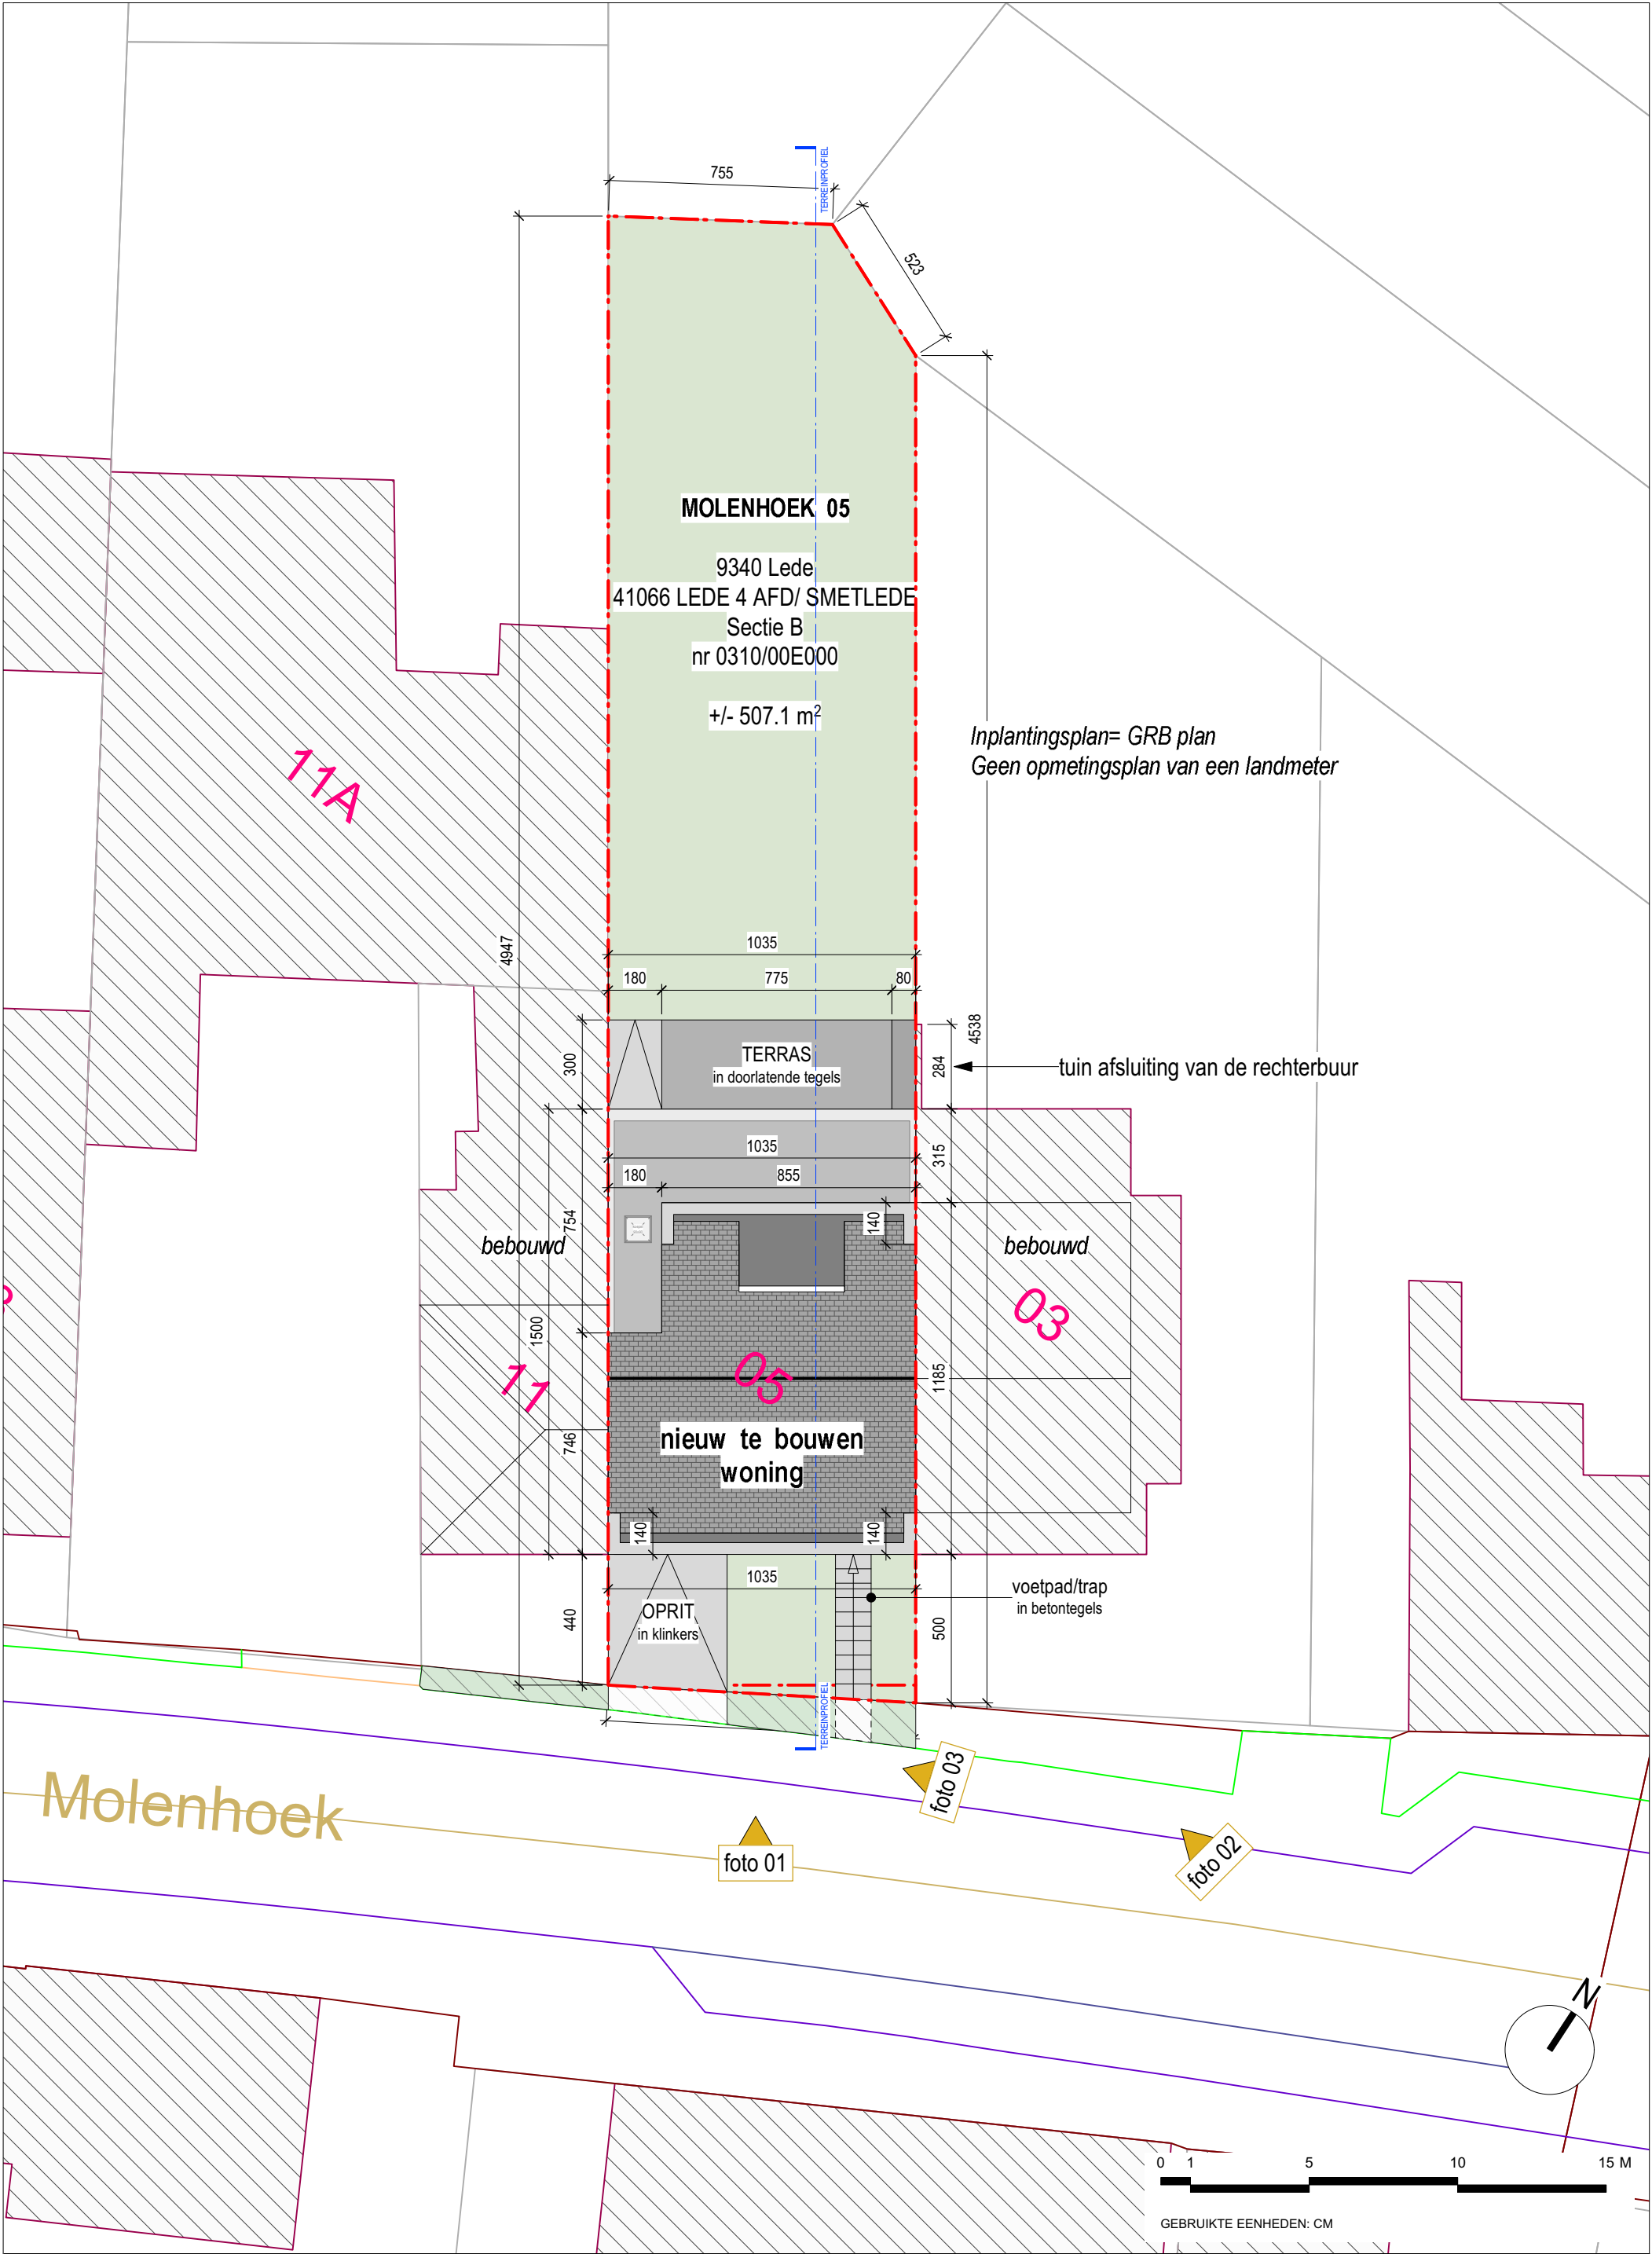



schaal: 1:50
blad: 04/ 12
datum: 06/04/2023

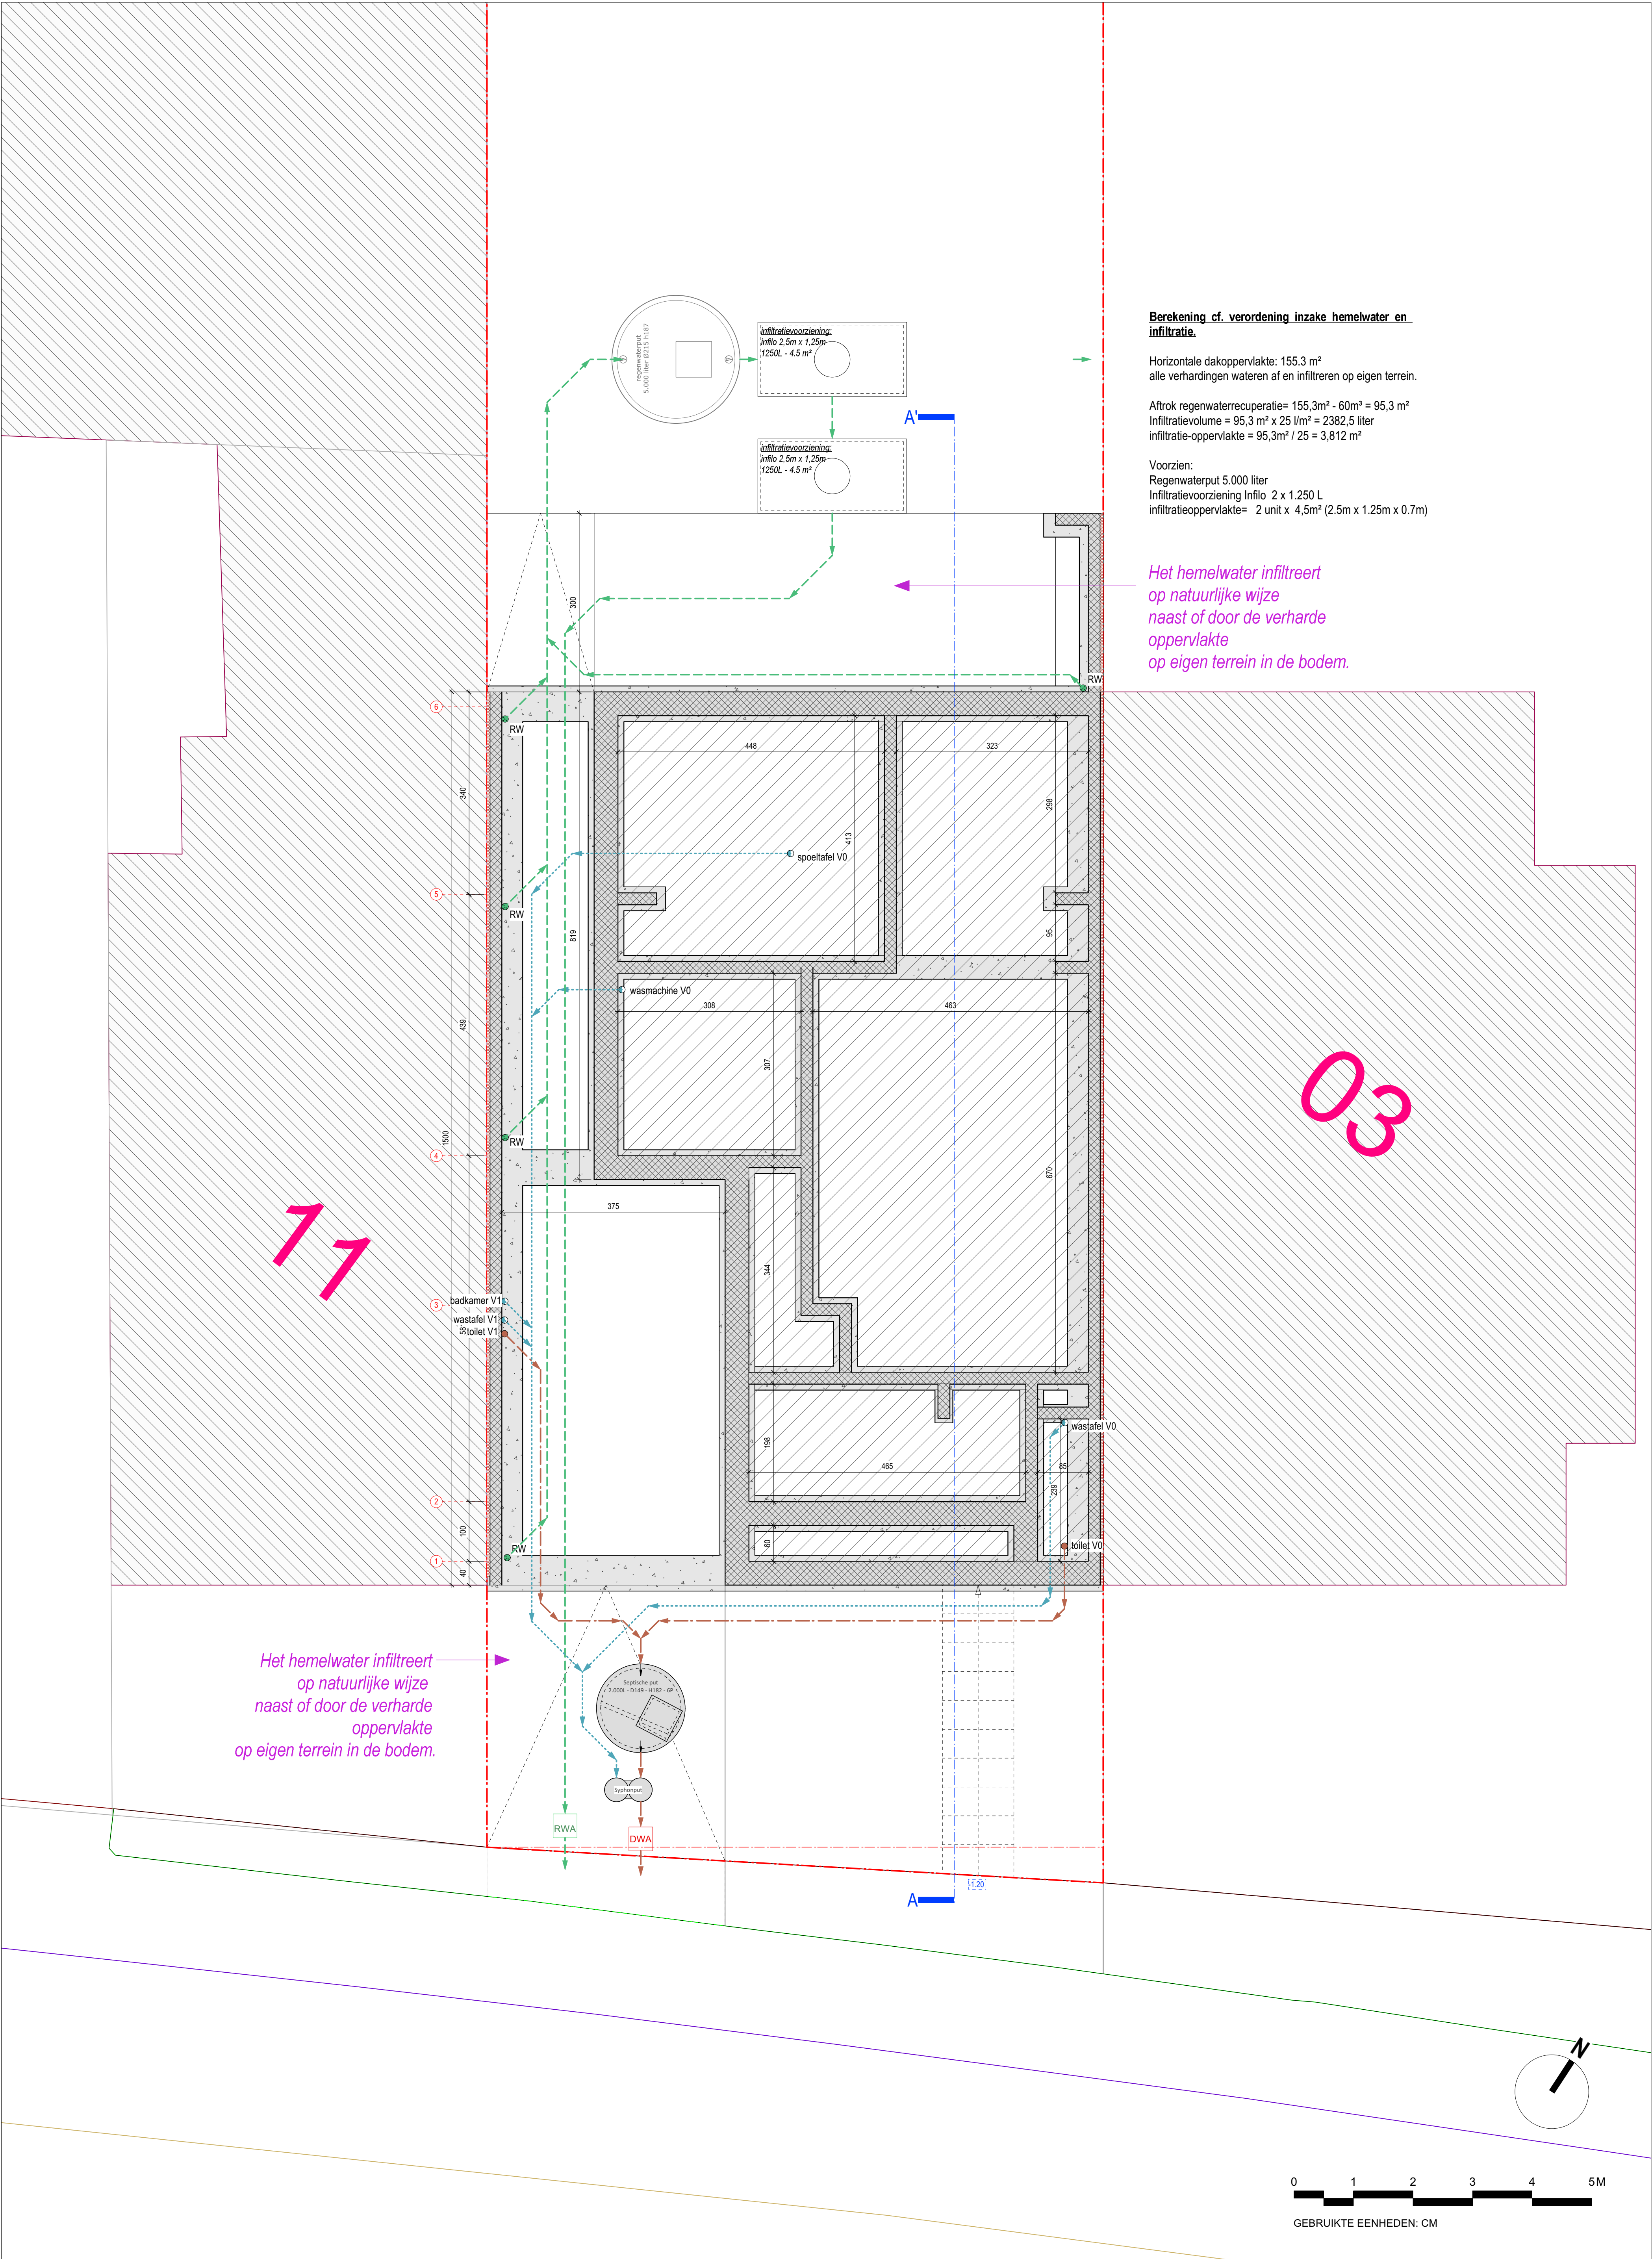

Berekening cf. verordening inzake hemelwater en infiltratie.

Horizontale dakoppervlakte: 155,3 m²
alle verhardingen wateren af en infiltreren op eigen terrein.


Aftrok regenwaterrecuperatie= 155,3m² - 60m² = 95,3 m²
Infiltratievolume = 95,3 m² x 25 l/m² = 2382,5 liter
infiltratie-oppervlakte = 95,3m² / 25 = 3,812 m²

Voorzien:
Regenwaterput 5.000 liter
Infiltratievoorziening Infilo 2 x 1.250 L
infiltratieoppervlakte= 2 unit x 4,5m² (2,5m x 1,25m x 0,7m)

*Het hemelwater infiltreert
op natuurlijke wijze
naast of door de verharde
oppervlakte
op eigen terrein in de bodem.*

*Het hemelwater infiltreert
op natuurlijke wijze
naast of door de verharde
oppervlakte
op eigen terrein in de bodem.*



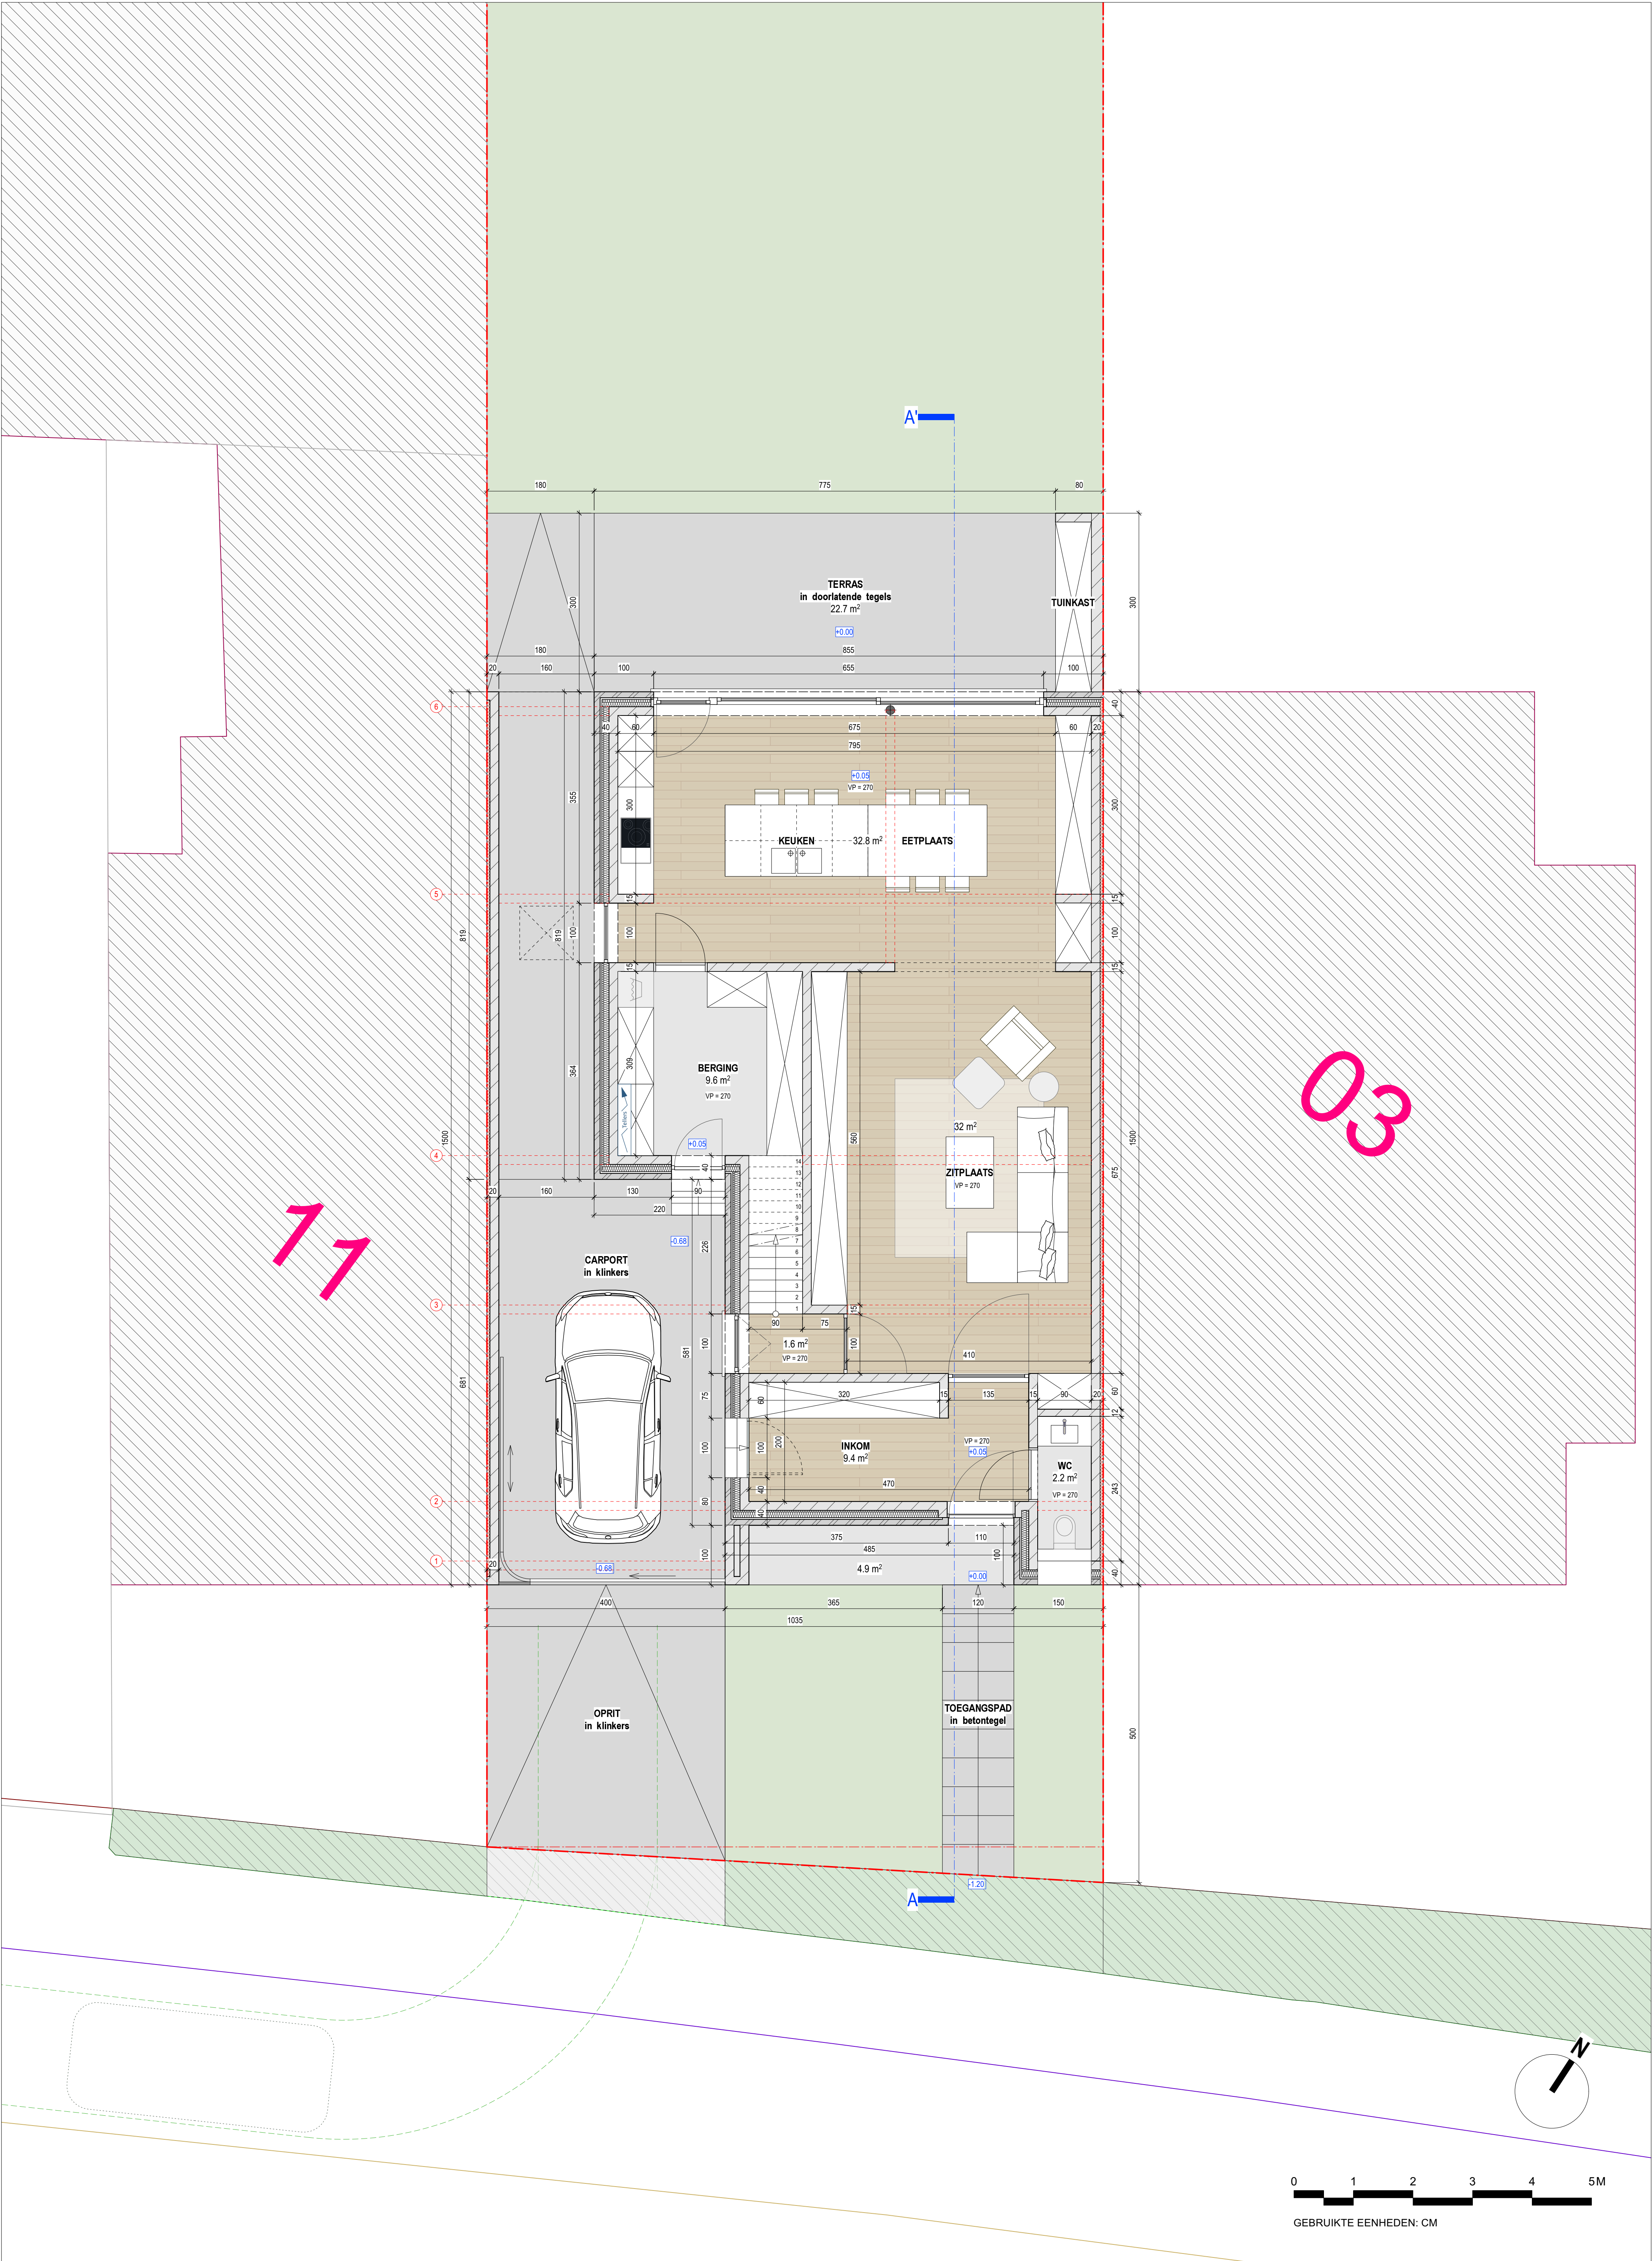



NPB_03 - Smetlede

Molenhoek 05, 9340 Lede
41066 LEDE 4 AFD/ SMETLEDE/ Sectie B - nr 0310/00E000

NT - Gelijkvloers


schaal: 1:50
blad: 06/ 12
datum: 06/04/2023

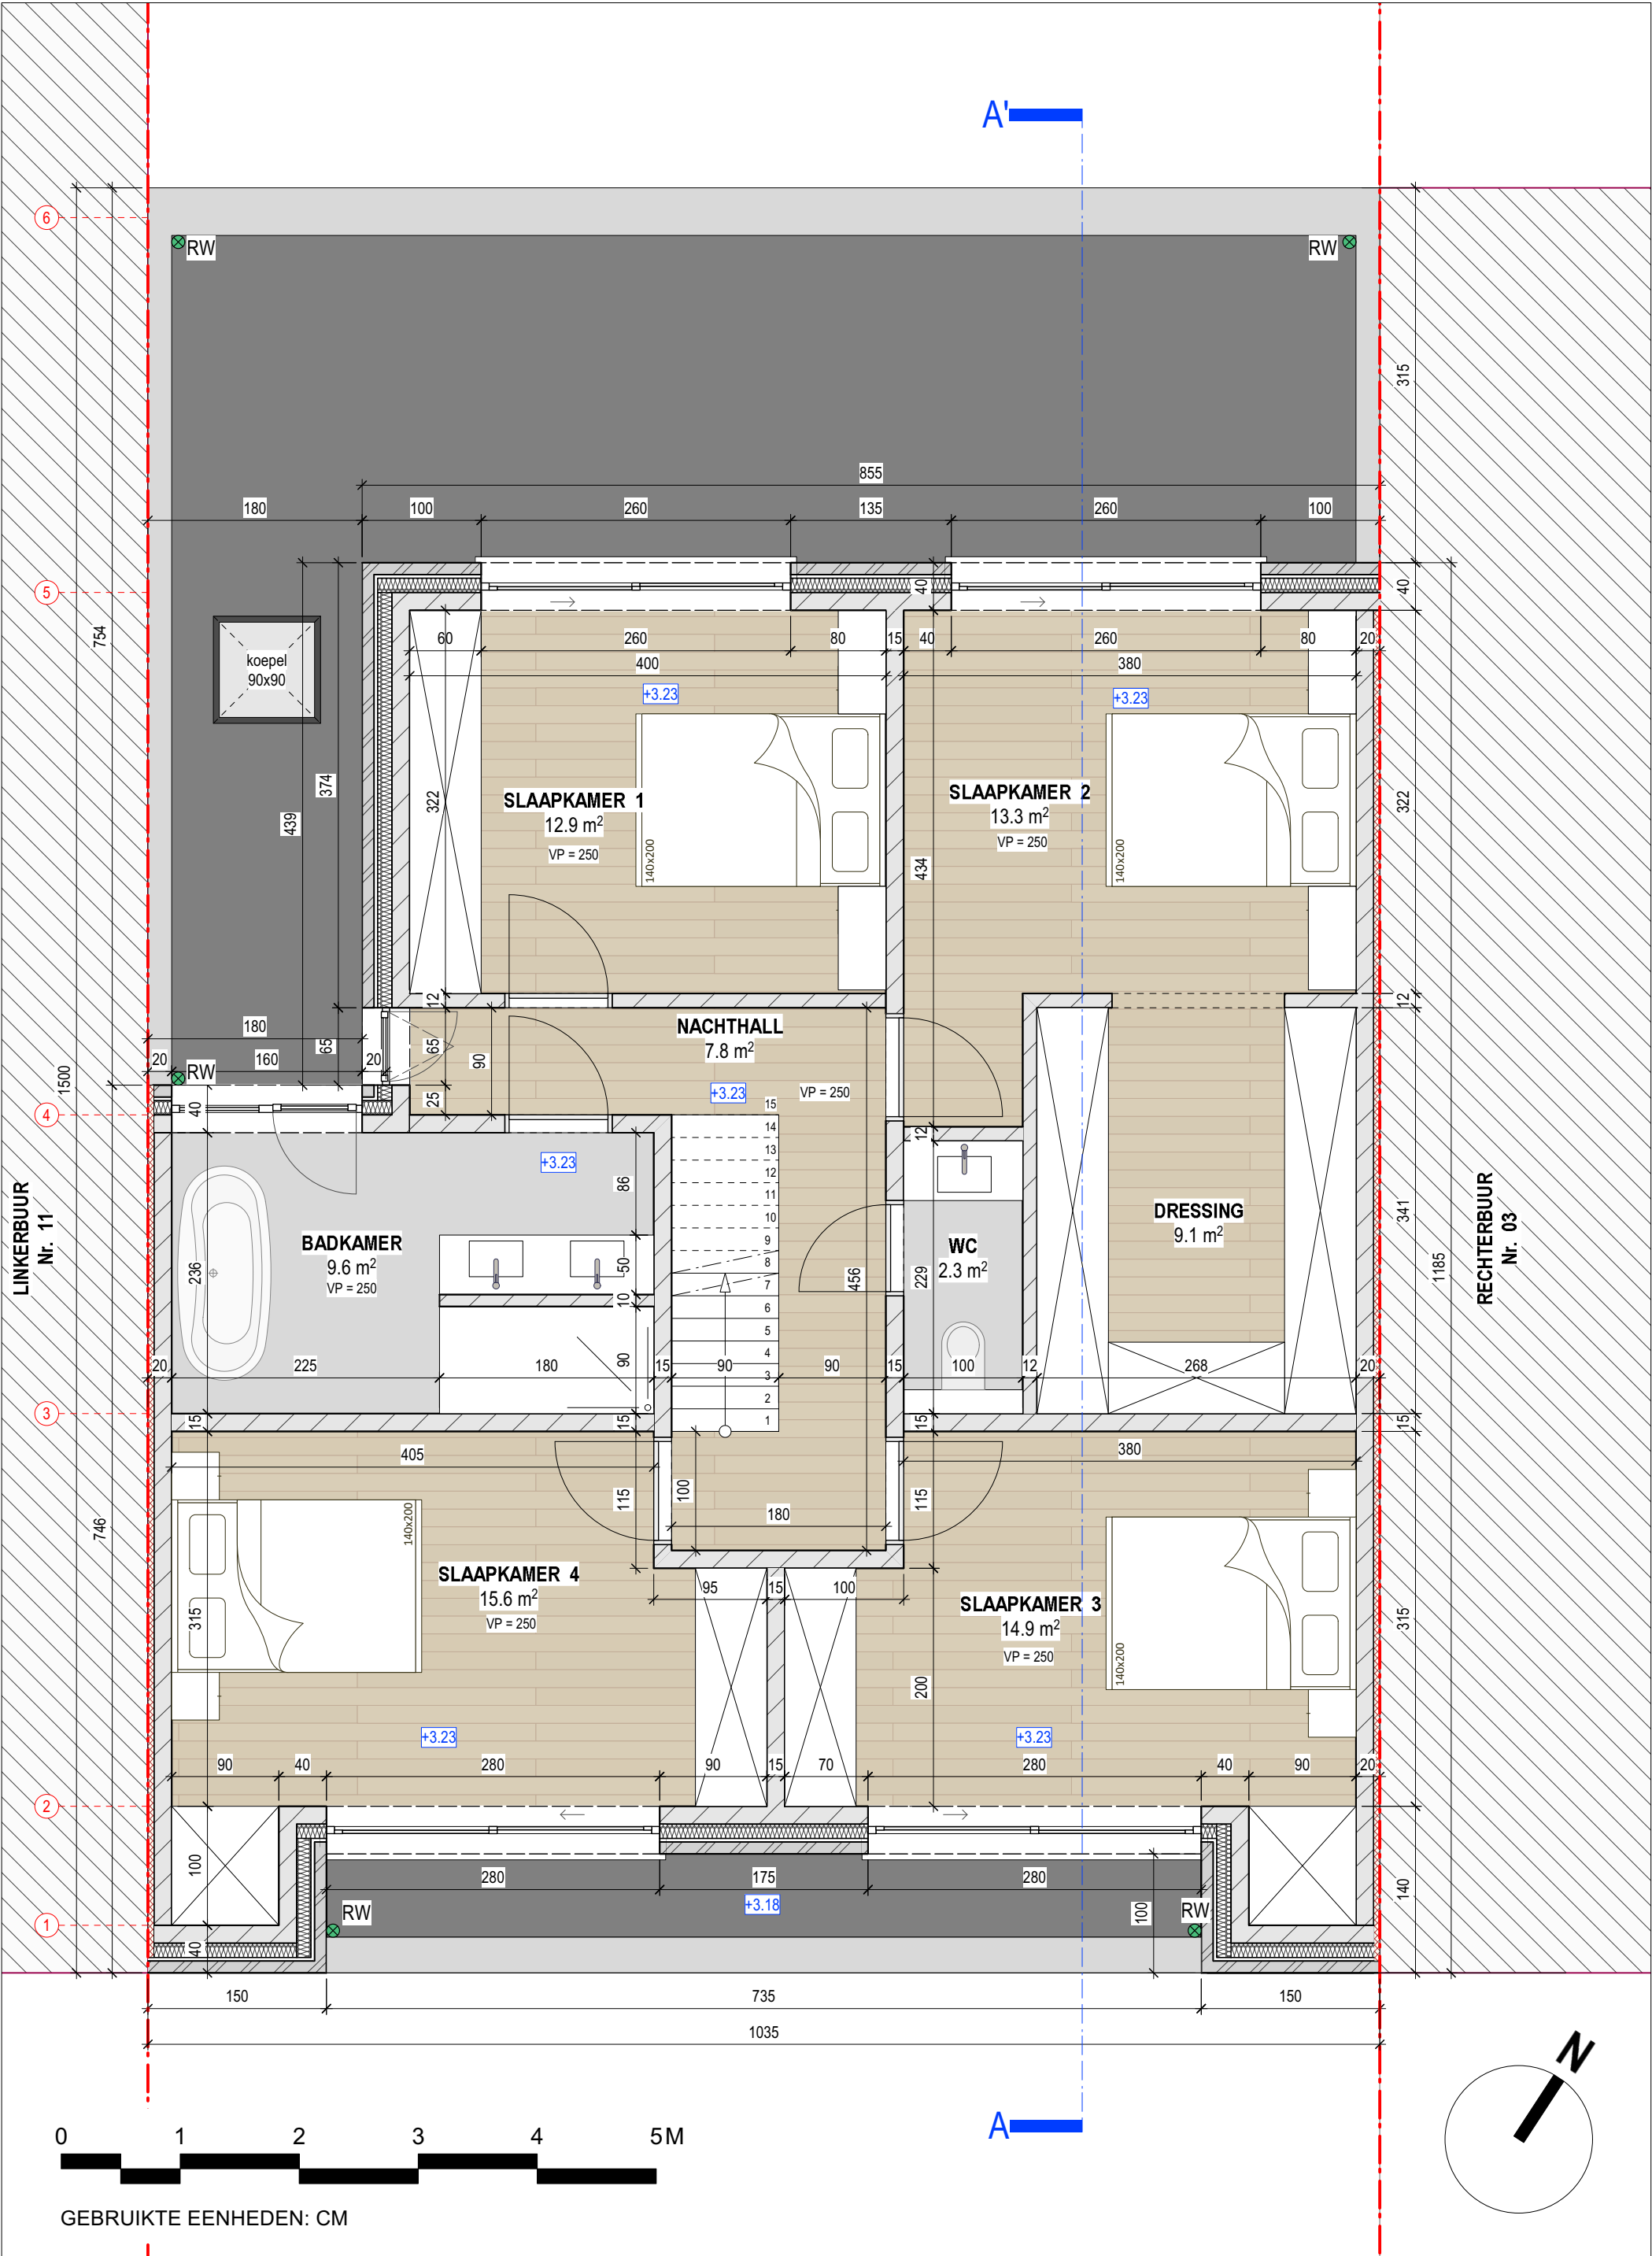

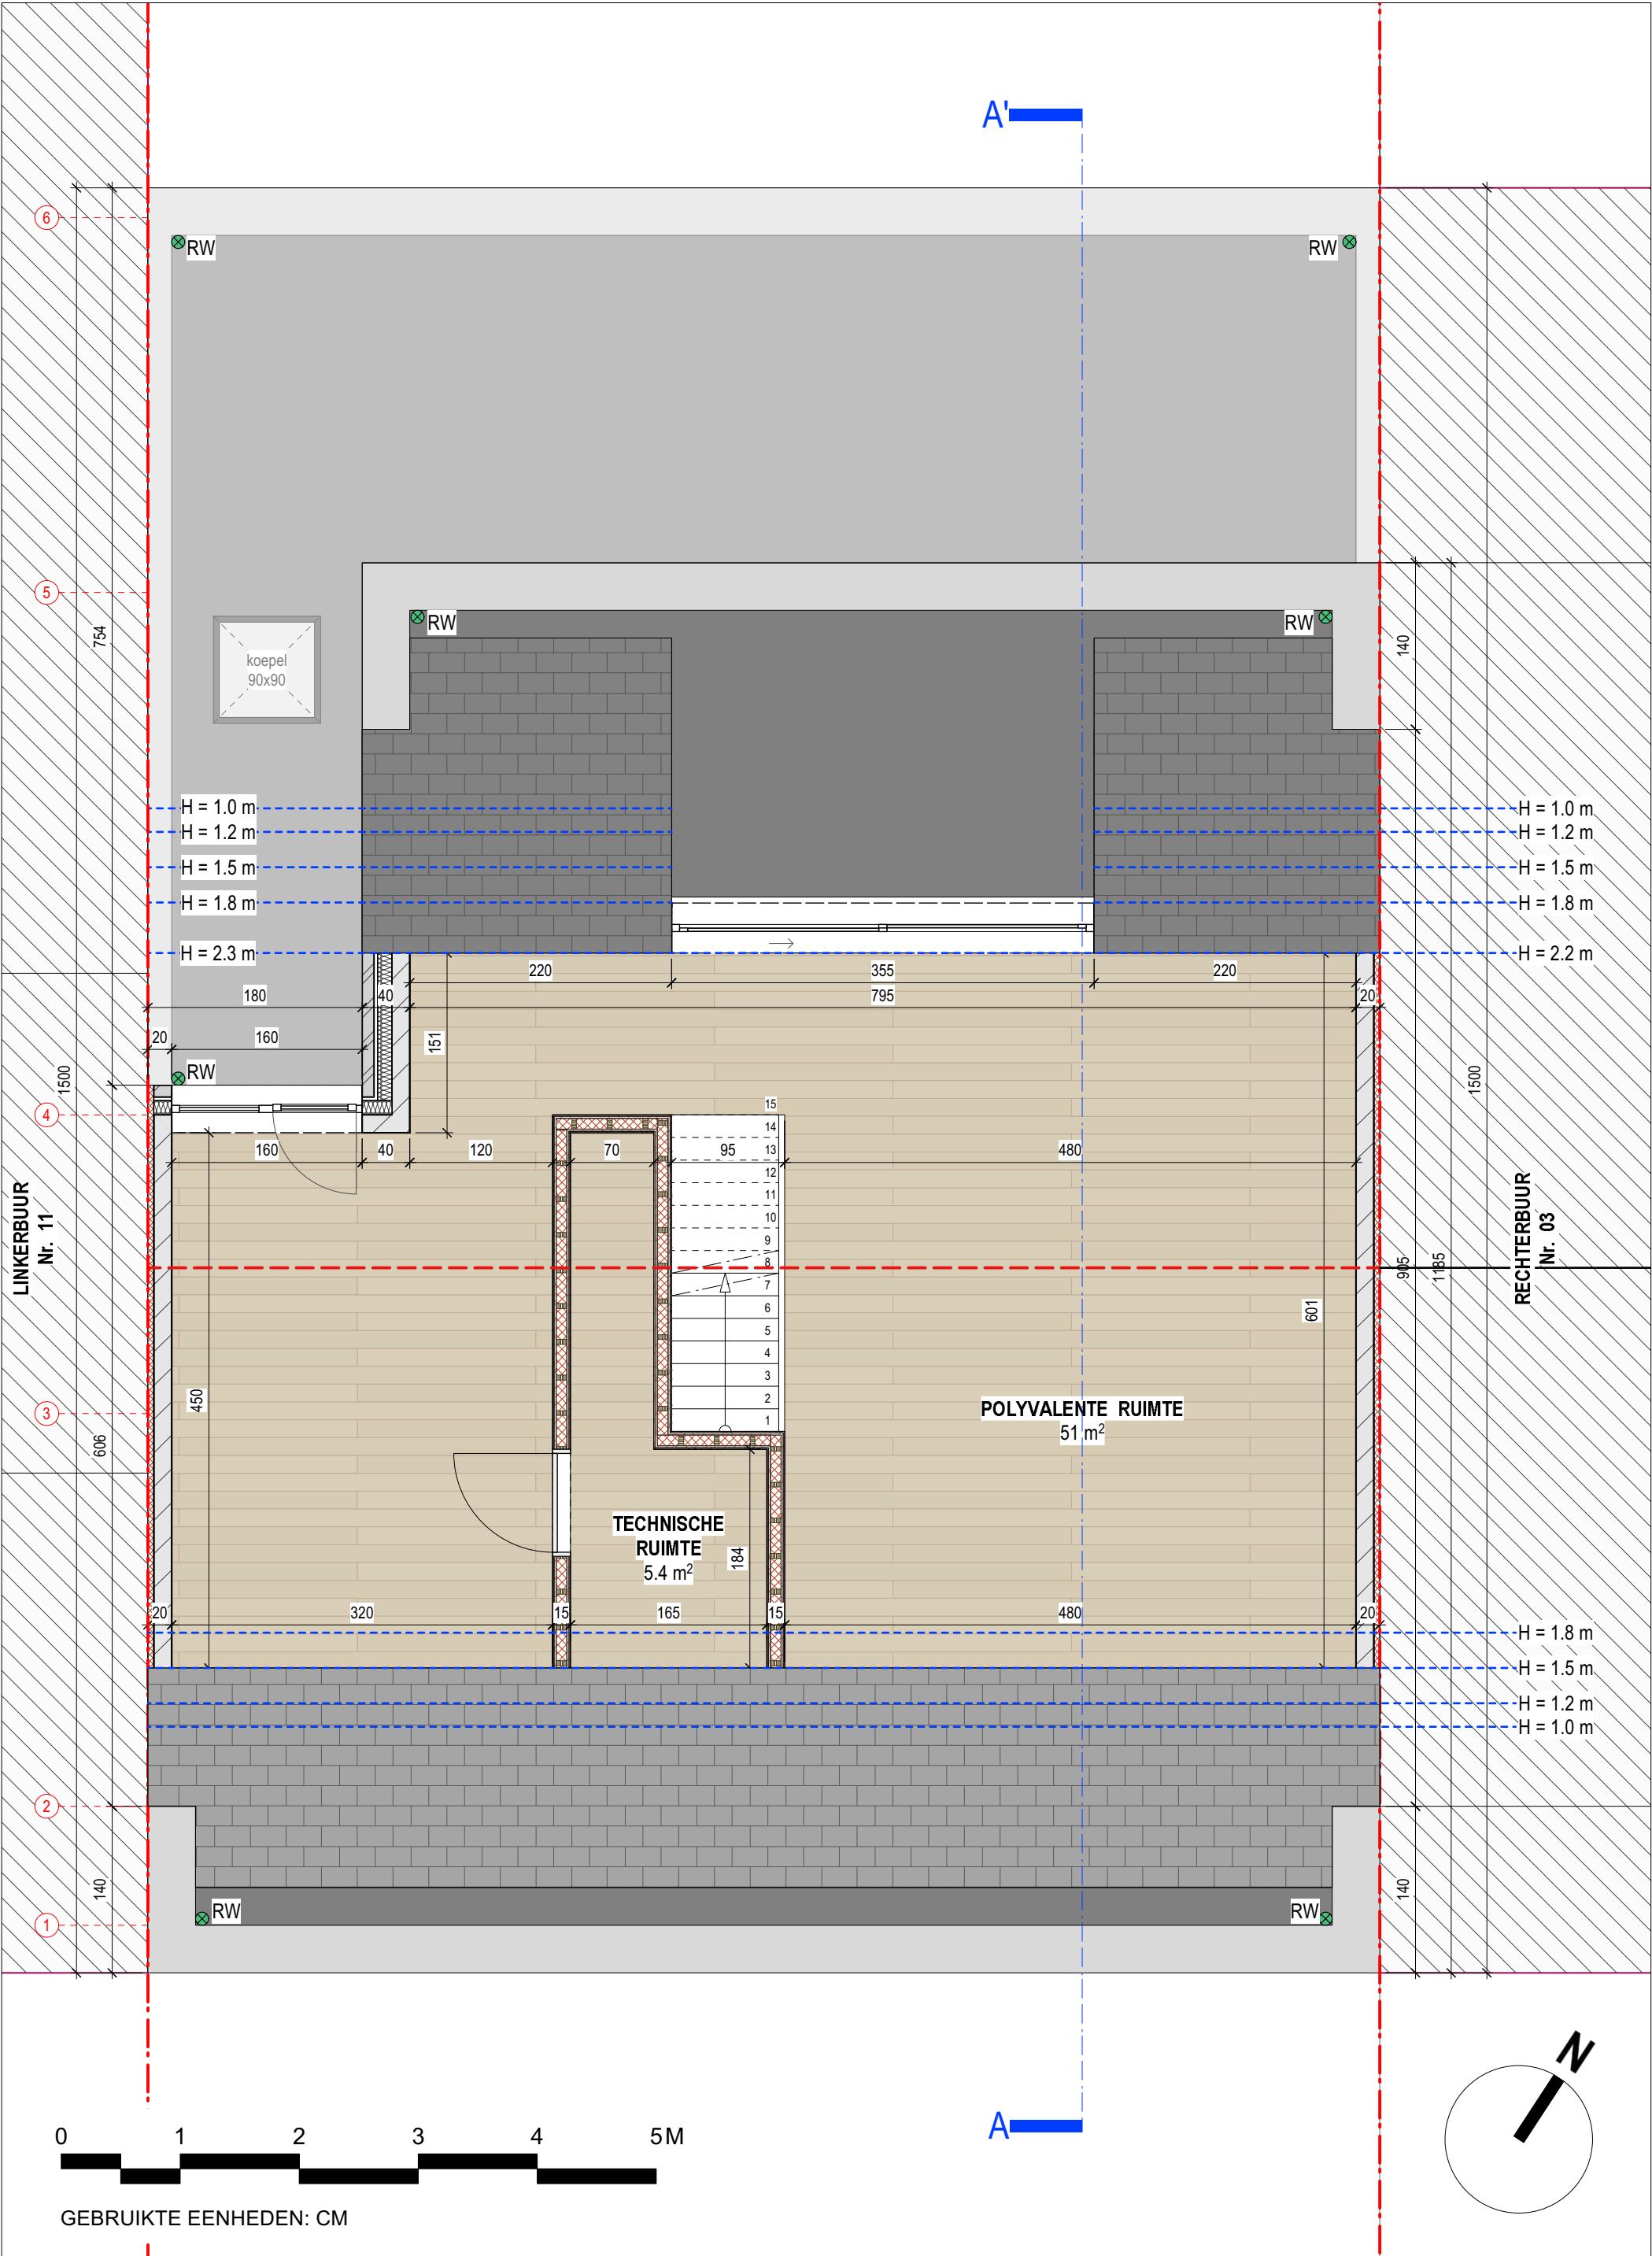

MATERIALEN

- 01. dakpannen (zwart)
- 02. muren in gevelsteen (licht grijs) - type MBI geostylistix
- 03. muren in Plaatmateriaal (type trespa) (donkergrijs)
- 04. buitenschrijnwerk in ALU (zwart)
- 05. schuifpoort in ALU (zwart)
- regenwaterafvoeren in PE (onzichtbaar ingewerkt in muur)

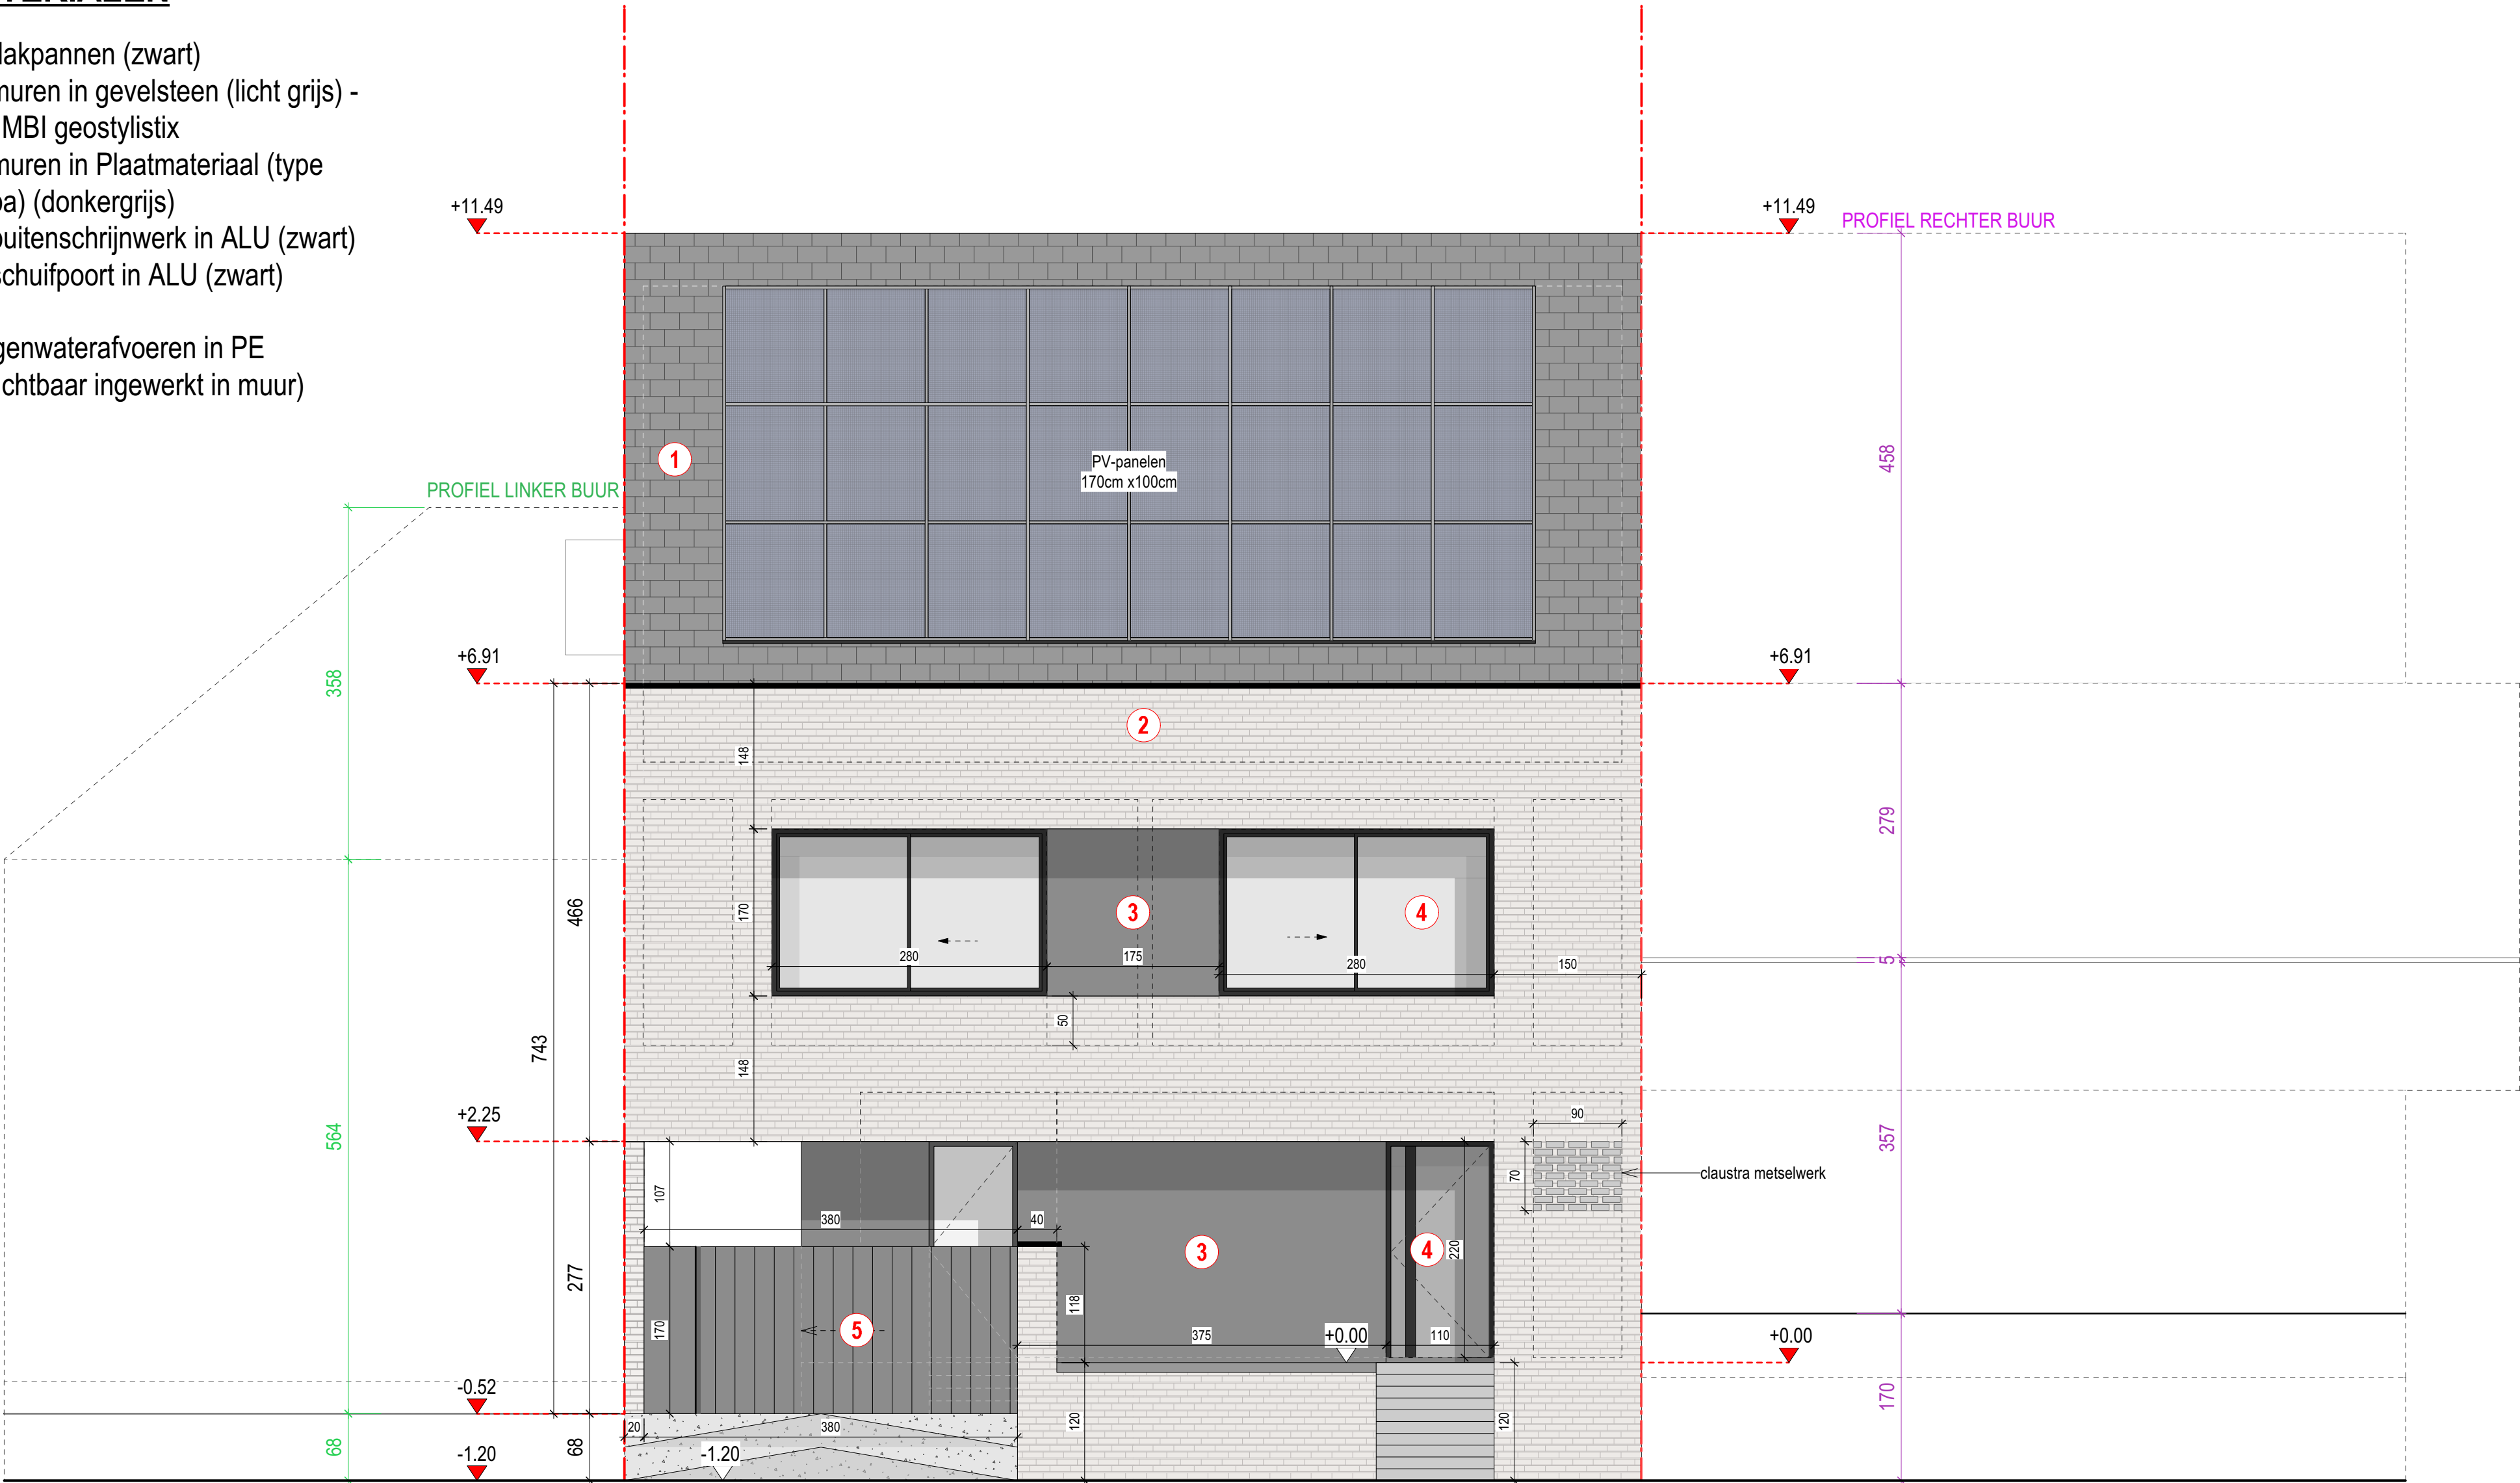

NPB_03 - Smetlede


Molenhoek 05, 9340 Lede
41066 LEDE 4 AFD/ SMETLEDE/ Sectie B - nr 0310/00E000

NT - Voorgevel

schaal: 1:50
blad: 09/ 12
datum: 06/04/2023

MATERIALEN

- 01. dakpannen (zwart)
 - 02. muren in gevelsteen (licht grijs) - type MBI geostylistix
 - 03. muren in Plaatmateriaal (type trespa) (donkergrijs)
 - 04. buitenschrijnwerk in ALU (zwart)
 - 05. schuifpoort in ALU (zwart)
- regenwaterafvoeren in PE (onzichtbaar ingewerkt in muur)

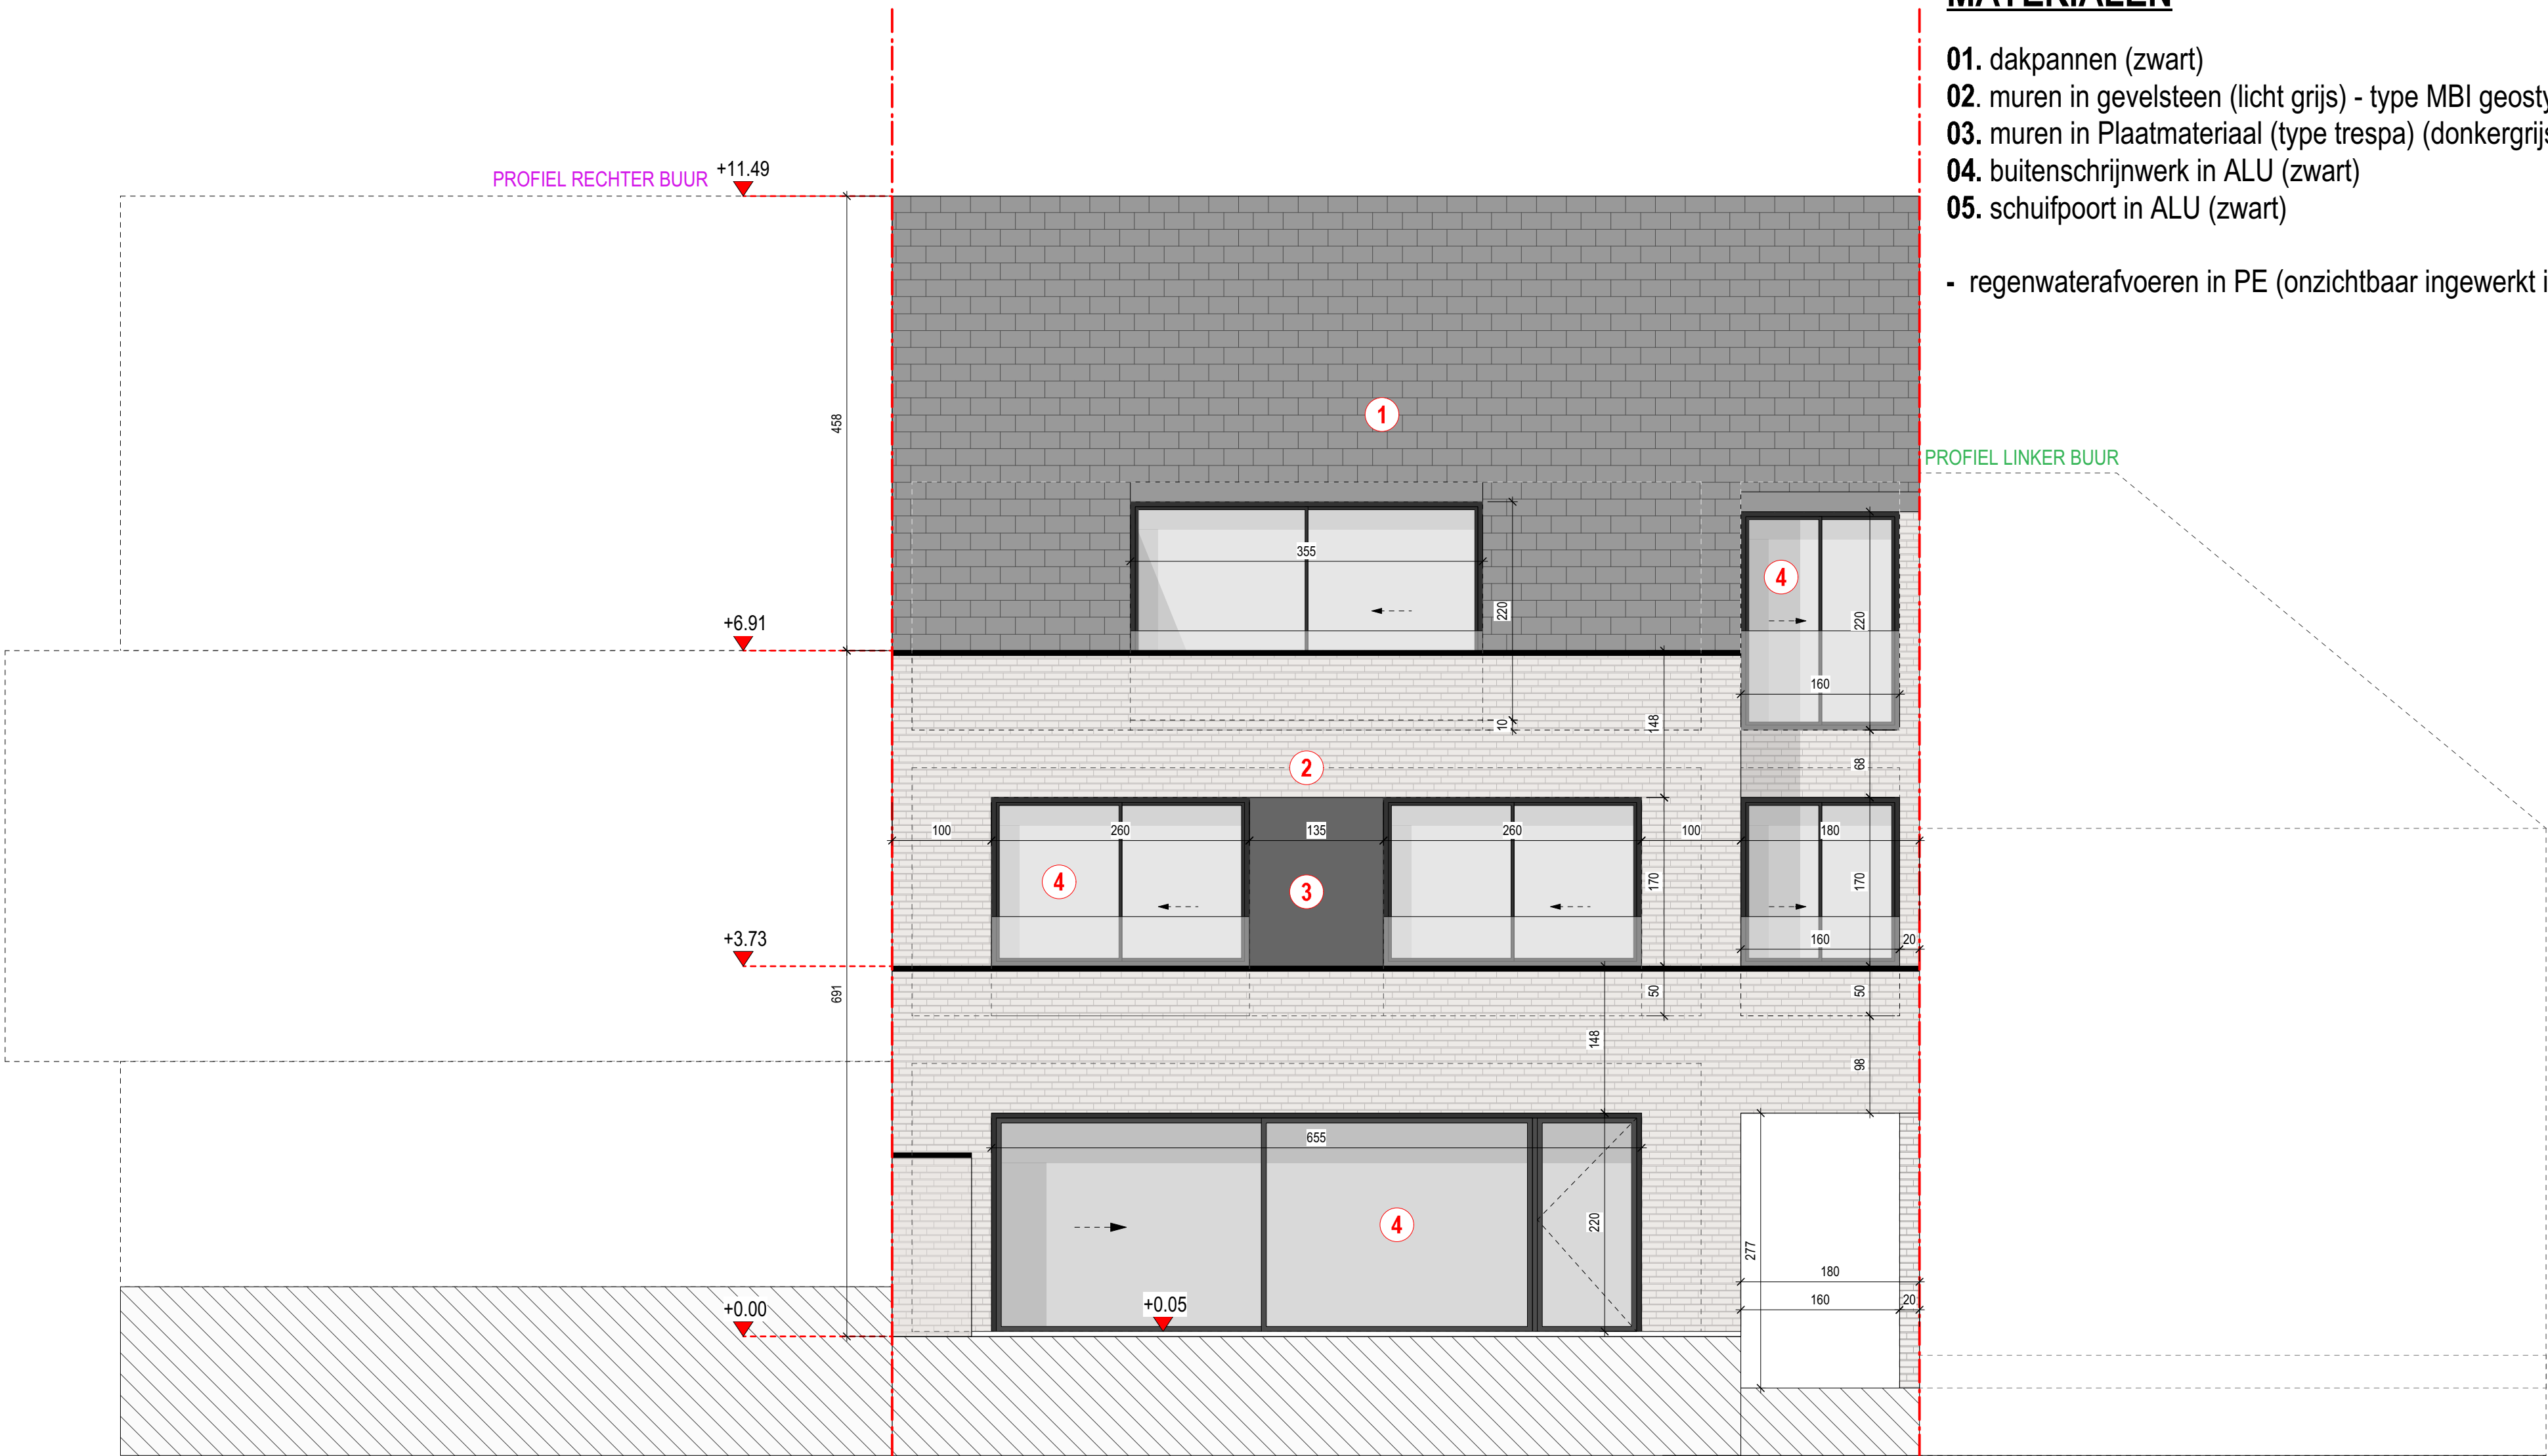


NPB_03 - Smetlede

Molenhoek 05, 9340 Lede
41066 LEDE 4 AFD/ SMETLEDE/ Sectie B - nr 0310/00E000

NT - Achtergevel

schaal: 1:50
blad: 10/ 12
datum: 06/04/2023

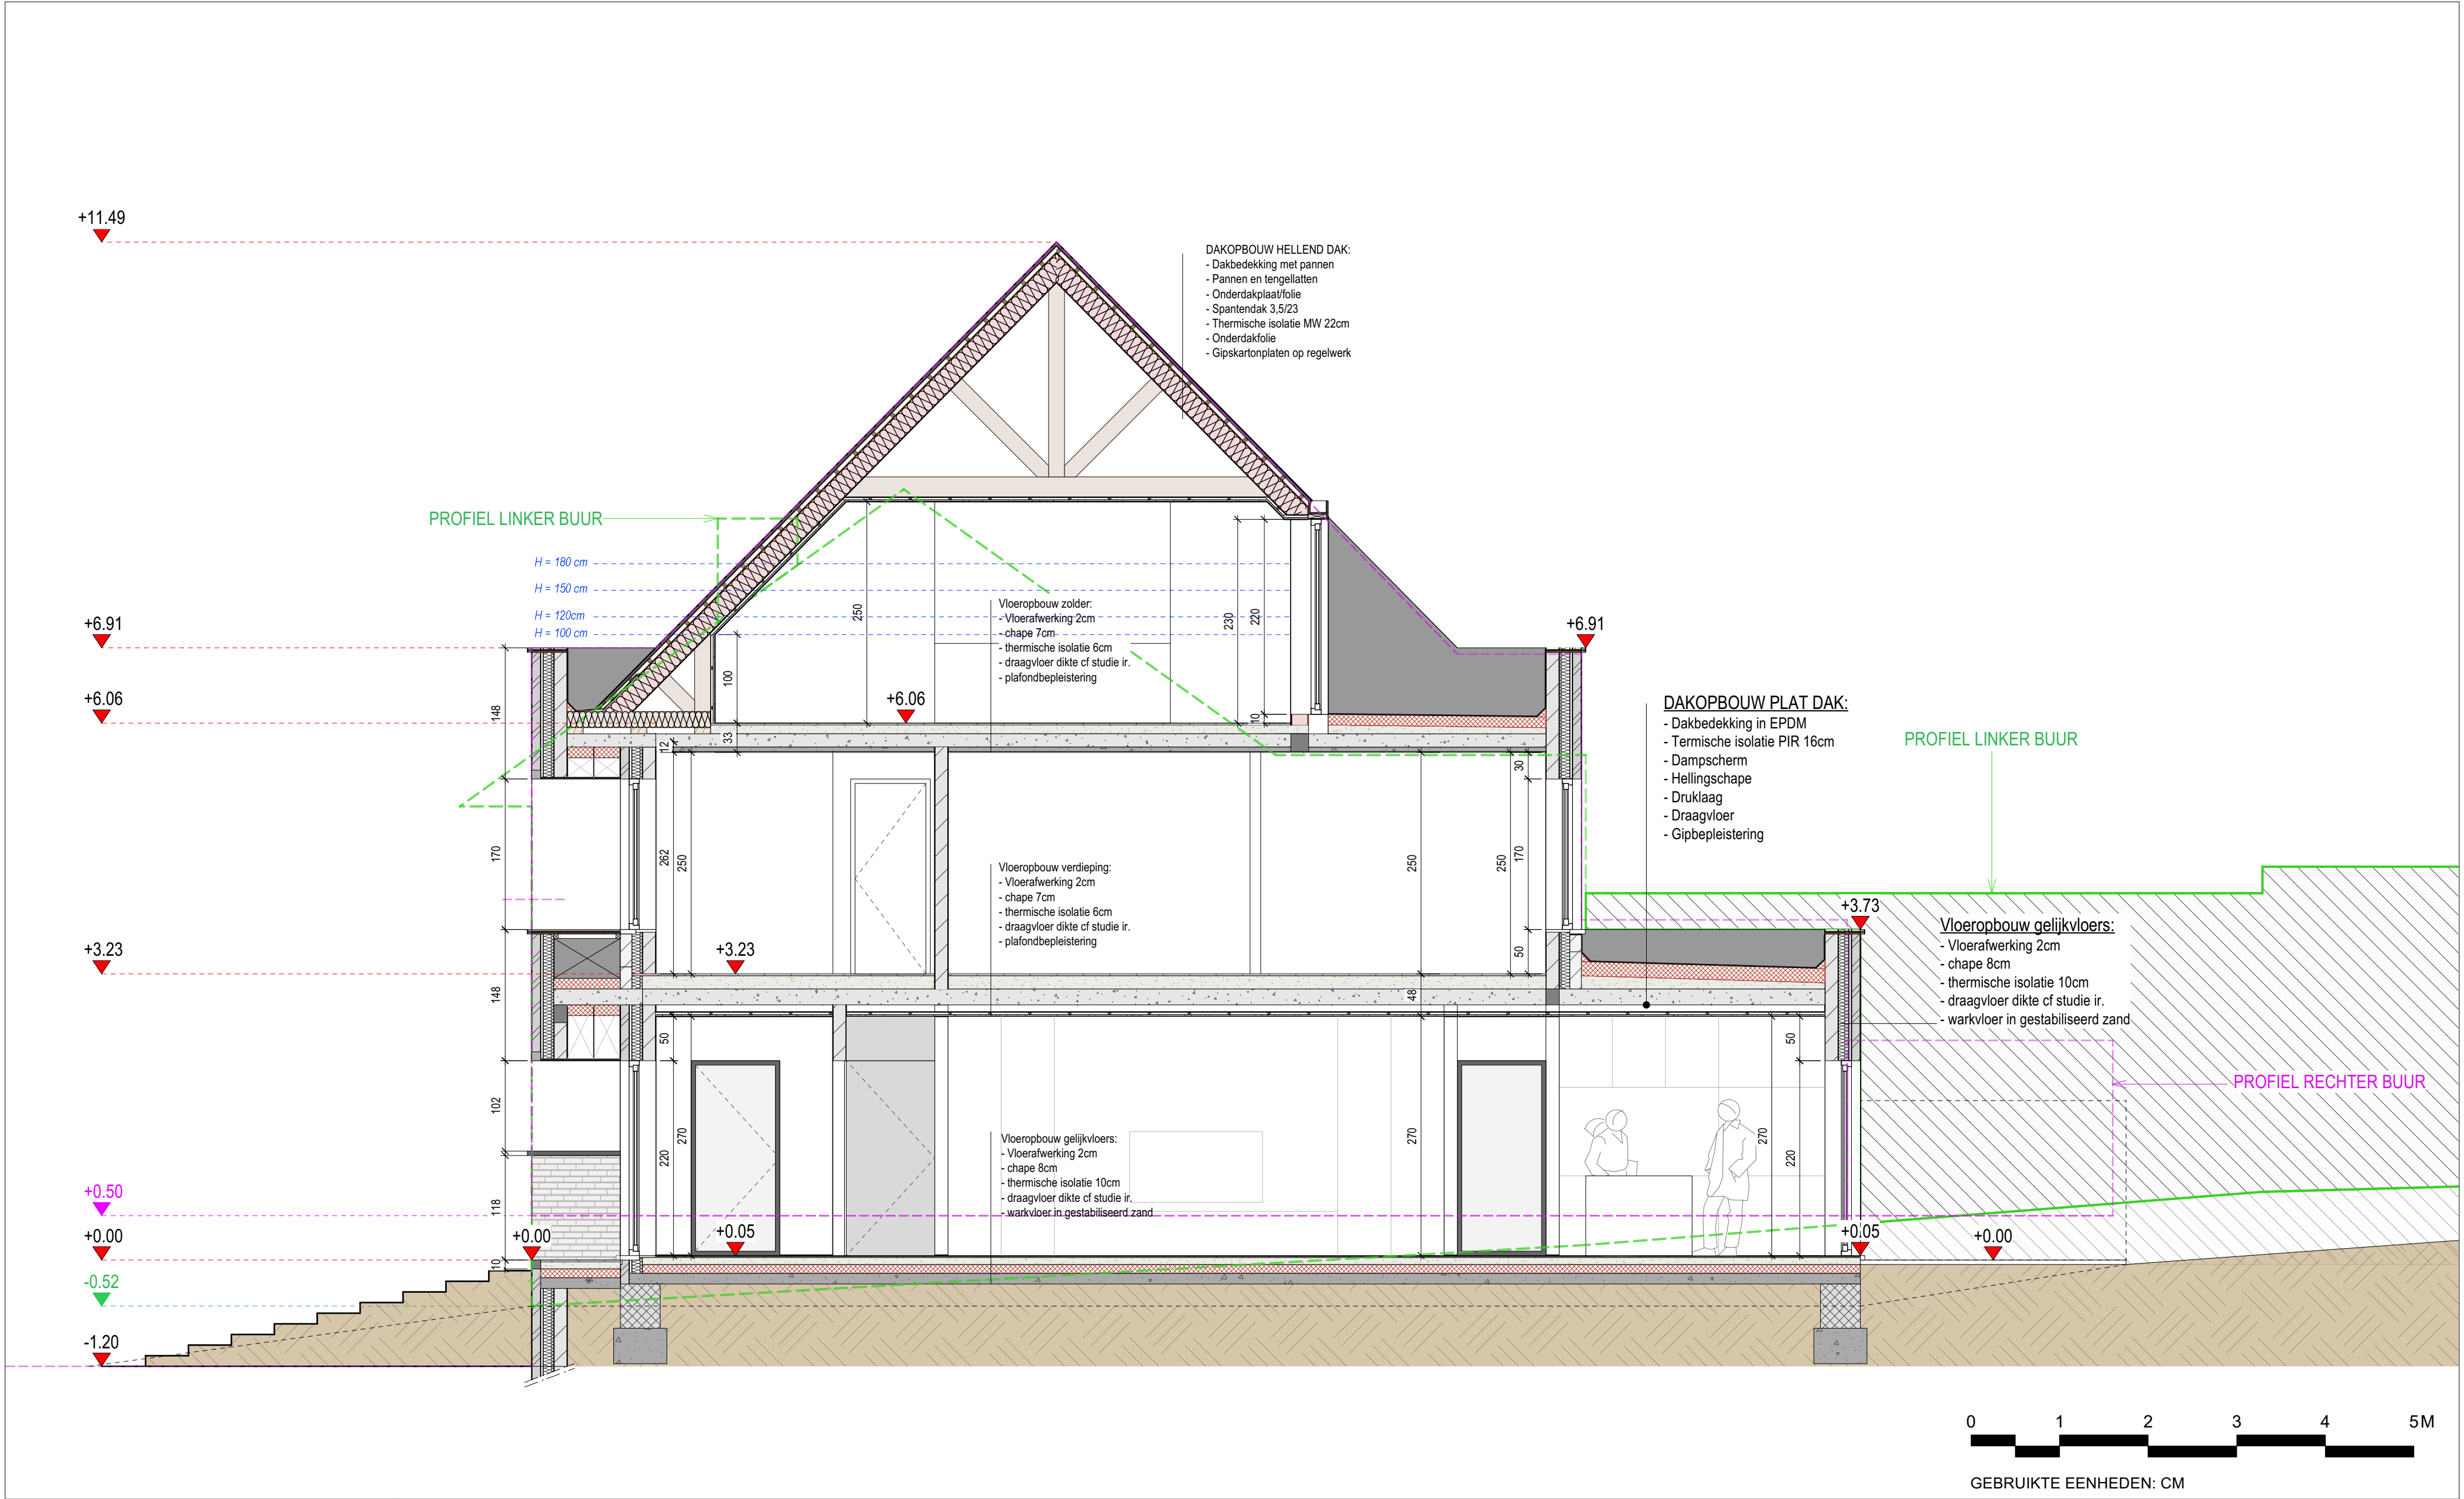

NPB_03 - Smetlede

Molenhoek 05, 9340 Lede
41066 LEDE 4 AFD/ SMETLEDE/ Sectie B - nr 0310/00E000

NT - Doorsnede A

schaal: 1:50
blad: 11/ 12
datum: 06/04/2023

LEGENDE

Grenslijnen

- Bouwzone
- Perceelgrens

Muren

- Baksteen
- Gevelsteen
- Cellenbeton
- Isolatie

Fundering

- Volle grond
- Beton
- Betonsteen

Riolering

- FWA
- RWA
- VWA

MATERIALEN

- 01. dakpannen (zwart)
- 02. muren in gevelsteen (licht grijs) - type MBI geostylistix
- 03. muren in Plaatmateriaal (type trespas) (donkergrijs)
- 04. buitenschrijnwerk in ALU (zwart)
- 05. schuifpoort in ALU (zwart)
- regenwaterafvoeren in PE (onzichtbaar ingewerkt in muur)

Bouwen van eengezinswoning

Project		NPB_03 - Smetlede	
Legende			
Opdrachtgever			
-			
-			
	Bladnr.	12/12	
	Schaal	1:1	
	Datum	06/04/2023	
	Getekend	KS	
Projectadres			
Molenhoek 05, 9340 Lede			
Kadastrale gegevens			
41066 LEDE 4 AFD/ SMETLEDE/ Sectie B - nr 0310/00E000			
Handtekening architect:		Handtekening bouwheer:	
Planinhoud			
Inplantingsplannen (Bestaand, Nieuw)		1/200	
Terreinprofielen (Bestaand, Nieuw)		1/200	
Plannen		1/50	
Gevels		1/50	
Doorsnede		1/50	
Wijzigingen			
PlanOpmerkingen			